

CONSOLIDARE, REABILITARE CONSTRUCTIE C1-CASA DE LOCUIT D+P CU PIVNITA SI AMENAJARE MANSARDA IN POD
 mun. Craiova, Str. Vasile Alecsandri, nr. 31A (fost 31, fost 29), Jud. DOLJ

Plan de amplasament si delimitare a imobilului

Nr.cadastral	Suprafata masurata a imobilului (mp)	Adresa imobilului
216699	365mp	Str. Vasile Alecsandri, nr. 31A (fost nr. 31, fost nr. 29), Judetul Dolj
Nr. Cortea Funciara	Unitatea Administrativ Teritoriala (UAT)	
216699	CRAIOVA	



Scara 1:200

A. Date referitoare la teren		B. Date referitoare la constructii	
Nr. parcela	Categorie de Suprafata (mp)	Teren delimitat de gard metalic si pereti claditi	Teren CC
1	365		
Total		Total	
Cod constructie	Destinatie	Suprafata constructie (mp)	Suprafata constructie
C1	CL	189	Casa de locuit P+Demisol si pivnita.
Total		Suprafata totala masurata a imobilului=365mp.	
		Suprafata din oct=359mp.	

Inspector 203179/2020


Executanti: SC GETPOS SRL
 Autorizatie: Serio RO-B-J nr.0913/28.07.2016 - Clasa II -
 Parametrii autorizatiei: SILISTEANU GEORGETA
 Parcela autorizata: SILISTEANU GEORGETA
 Autorizatie: Serio RO-B-F nr.0534/08.11.2010 - categoria A -
 Confirmarea executiei masuratorilor la teren, corectiunile inlocuite cu realitatea din teren, al corespundentele acestora cu realitatea din teren.
 Data: 17.08.2020

Semnat digital de Roxana-Maria-Orovicceanu
 Semnat digital de Roxana-Maria-Orovicceanu
 Acces pietonal si auto
 Spatii verzi amenajate
 Circulatii pietonale si auto
 Acces demisol din interior propus pentru desfiintare
 Amenajare mansarda in pod existent
 Acces demisol din interior propus pentru desfiintare
 Constructii vecine
 Stimpila OCPI Dolj

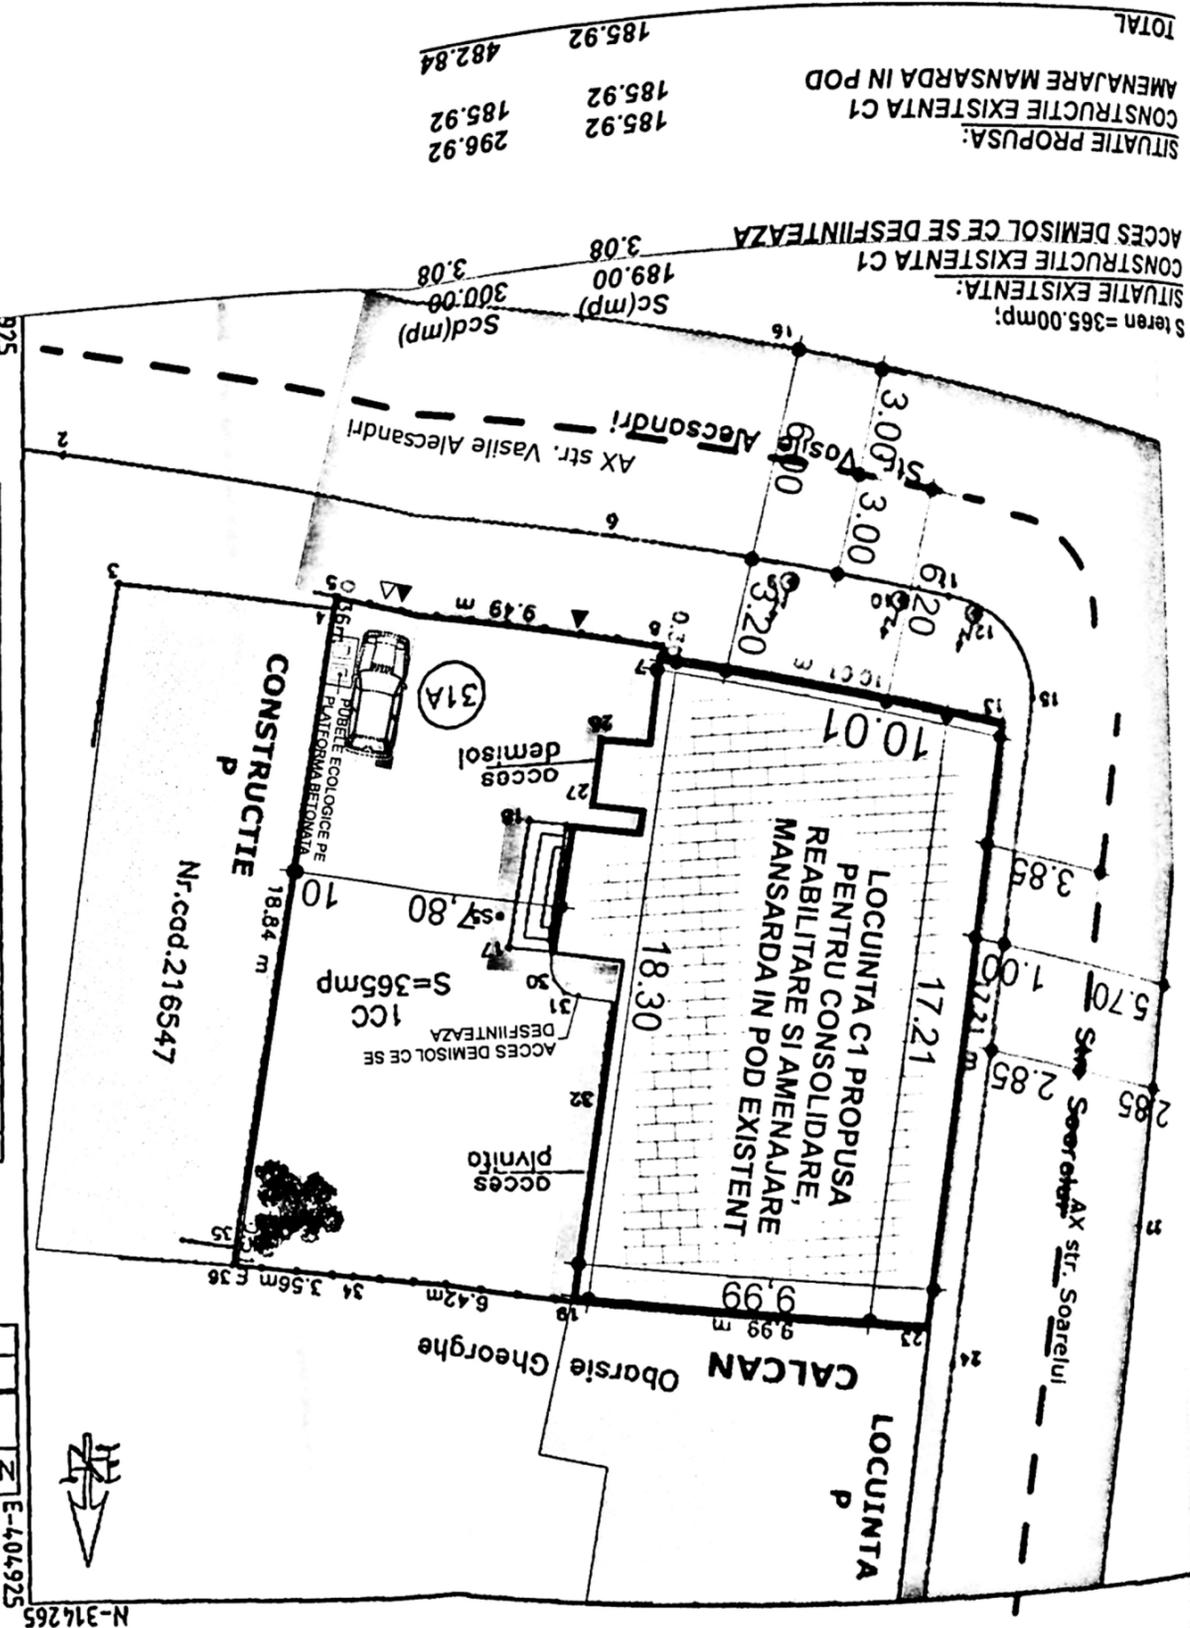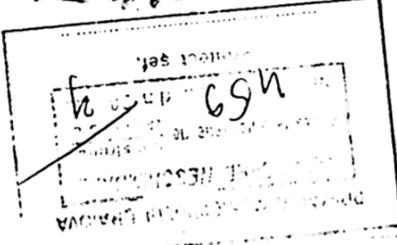


Situatie existenta:	Scd (mp)	300.00	3.08
Constructie existenta C1	Scd (mp)	189.00	3.08
Acces demisol ce se desfiintaza	Scd (mp)	185.92	185.92
Constructie existenta C1	Scd (mp)	296.92	185.92
Situatie propusa:	Scd (mp)	482.84	185.92
Amenajare mansarda in pod	Scd (mp)		
TOTAL	Scd (mp)	185.92	185.92

N-314265
E-404925

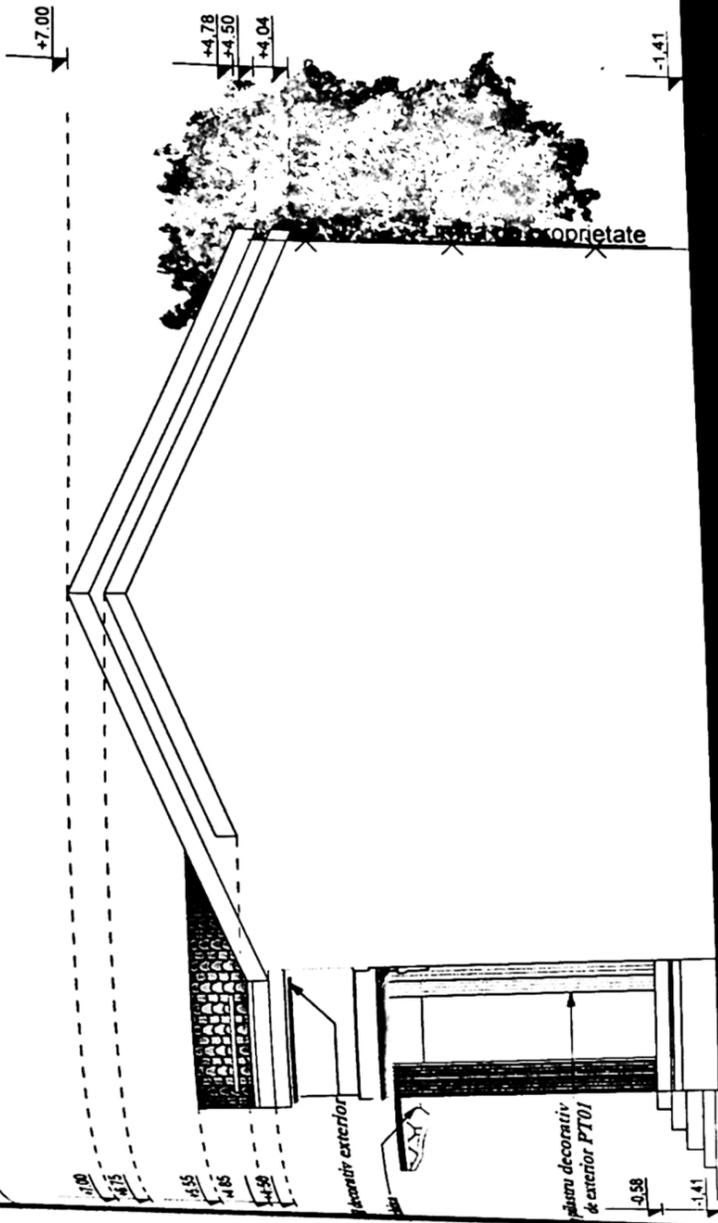

FATADA LATERALA DREAPTA
scara: 1:100

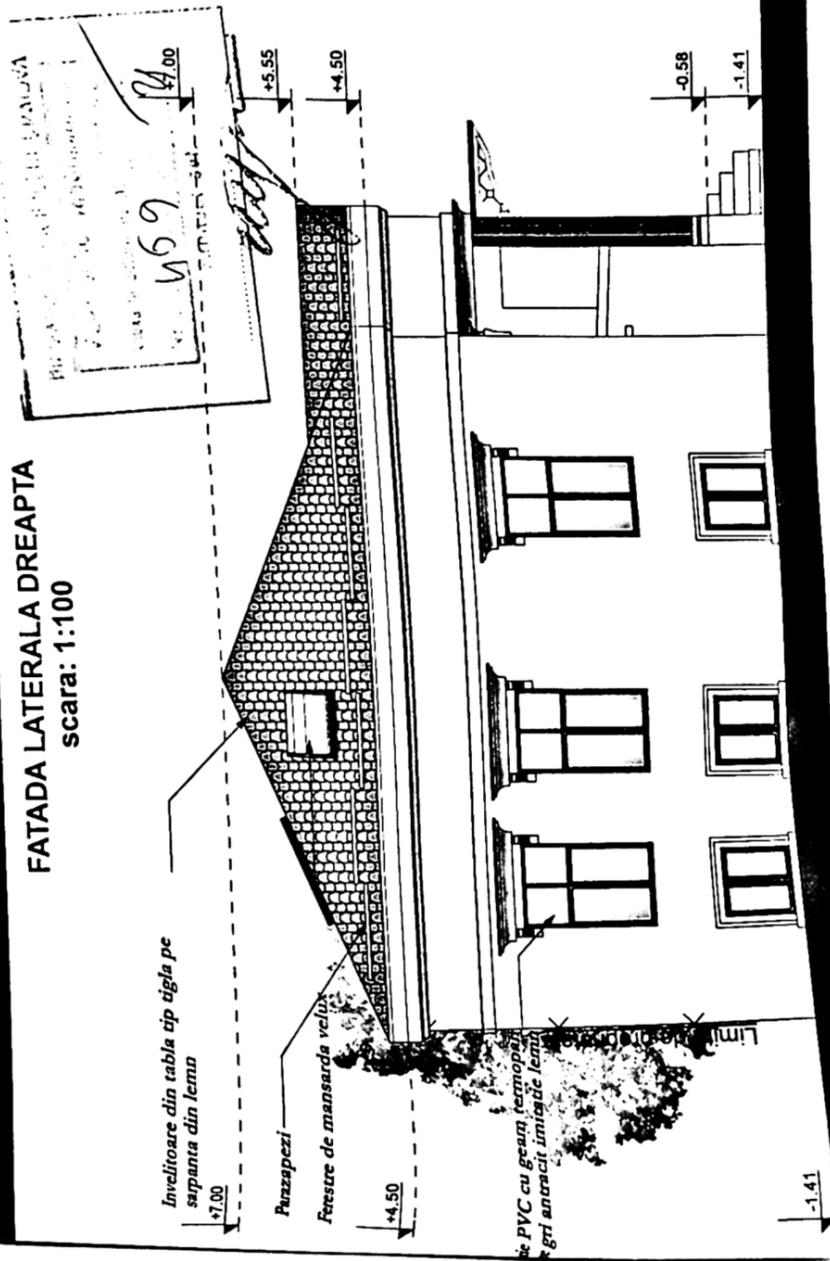

FATADA LATERALA STANGA
scara: 1:100