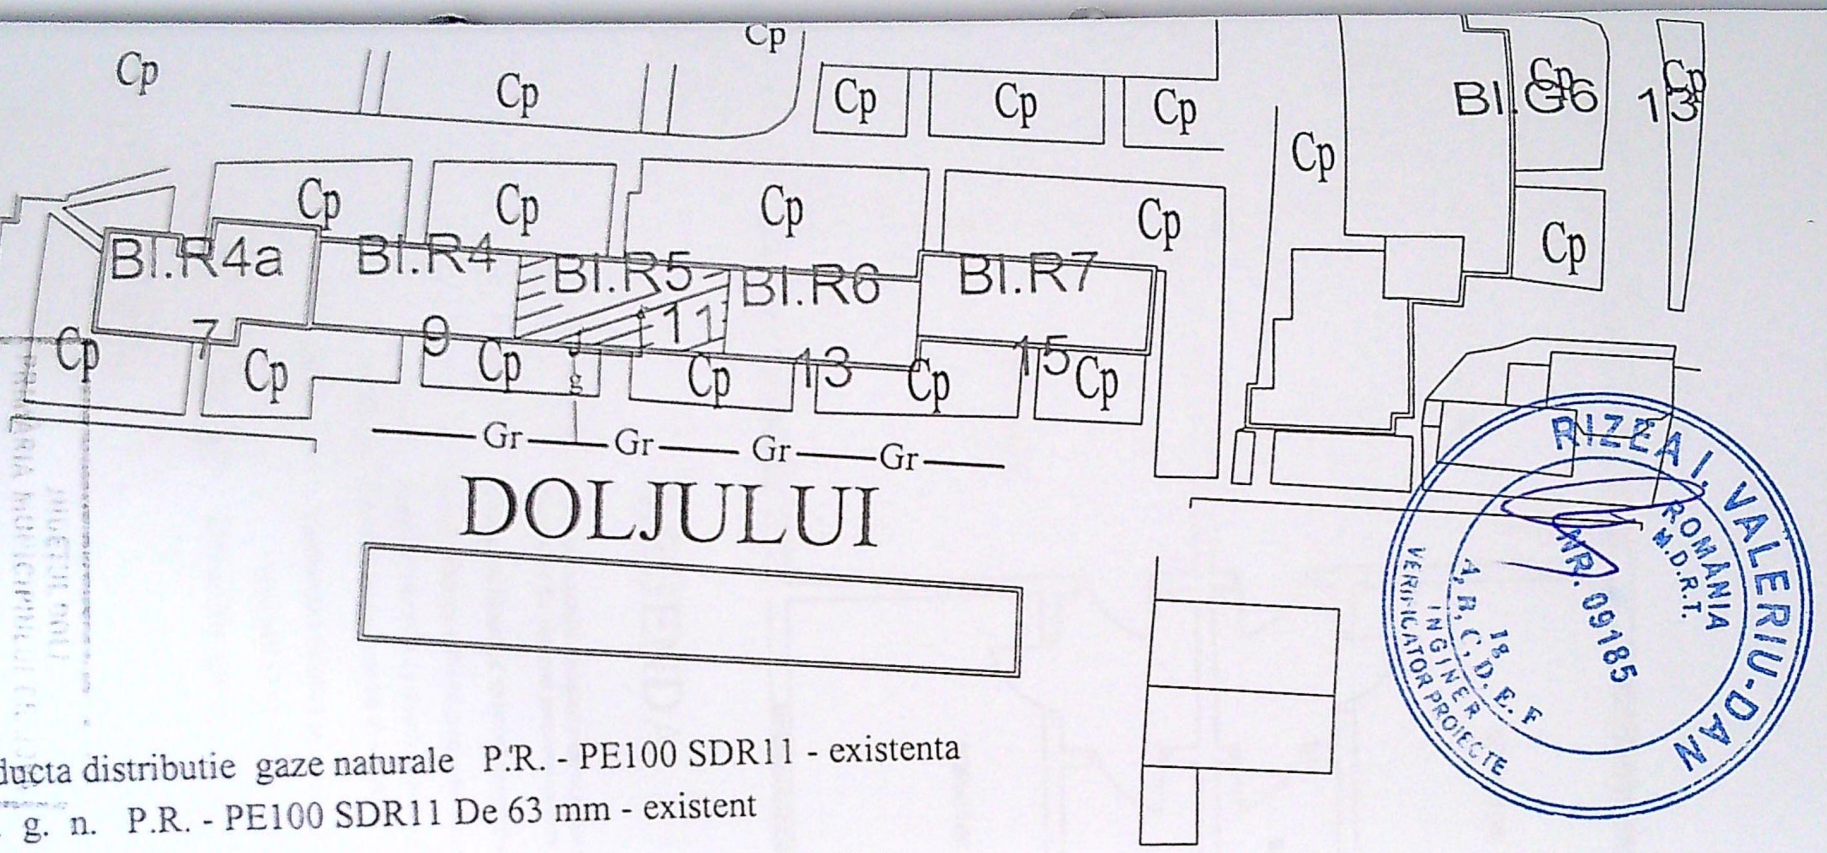

Gr — Conducta distributie gaze naturale P.R. - PE100 SDR11 - existenta

g — Br. g. n. P.R. - PE100 SDR11 De 63 mm - existent

PRMex. (deserveste I.U. comuna - Uc + I.U. separata - Us)

Uc — I.U. comuna cu contorizare unica - Uc

Us — I.U. separata pe casa scarii dirijata pe verticala pe **doua coloane** - proiectata

Imobil la care se executa lucrari de gaze naturale

RIZEA I. VALERIU-DAN
ROMANIA
M.D.R.T.
NR. 09185
A, B, C, D, E, F
INGINER
VERIFICATOR PROIECTE

Ing. JIANU DELIA MIHAELA
INSTALATOR AUTORIZAT
GAZE NATURALE
TIP PGIJ
Leg. nr. 105190049/26.05.2029

SOCIETATEA COMERCIALA PAD INDUSTRIE SRL CRAIOVA-ROMANIA

JUDEȚUL DOLJ
PRIMARIA MUNICIPIULUI CRAIOVA
VIZAT SPRE NESCHIMBARE
Anexa la autorizația de construire nr. 3 din 2026
Nr. 564
Arhitect șef

VERIF MLPTL					A4
VERIFICATOR EXPERT	NUME:	SEMN:	CERINȚA	REFERAT / EXPERTIZA NR. / DATA:	
S.C. PAD INDUSTRIE S.R.L. CRAIOVA J16/1620/2008				BENEFICIAR:IORDACHE SIMONA CONSTANTA -reprezentant al proprietarilor bl R5,sc1 Craiova,str Doljului ,Nr.11,bl.R5,sc.1,ap.10	PROIECT NR. 10/2026 FAZA DTAC
SPECIFICAȚIE		SEMN	SCARA FS	PROIECT: SEPARARE INSTALATIE DE UTILIZARE GAZE NATURALE PE CASA SCARII IN VEDEREA CONTORIZARII INDIVIDUALE PE APARTAMENTE	
ŞEF PROIECT:	ING.JIANU DELIA				
PROIECTAT:	ING.JIANU DELIA		DATA: 2026	TITLU PLANSĂ : PLAN DE SITUATIE	PLANȘA NR. G1
DESENAT:	ING.JIANU DELIA				