

207214

Suprafata 9542 mp

Adresa imobilului: Scoala generala nr. 22 - Mircea Eliade - Strada Closca nr. 1

UAT CRAIOVA

Nr. parcela	Categoria	Suprafata (mp)
I	CC	9542
<b>Total</b>		<b>9542</b>

**A. Date referitoare la teren**

Valoarea de impozitare (lei)

Mentiiuni

IMPREJMUIRI:

- NORD - Domeniul public
- EST - Locuinte strada Crisan
- SUD - Locuinte strada Marasesti
- VEST - Strada Closca

Corl constr.	Suprafata construita la sol (mp)	Valoarea de impozitare (lei)
C1	785	
C2	127	
C3	55	
C4	25	
<b>Total</b>		<b>992</b>

**B. Date referitoare la constructii**

Mentiiuni

Corp cladire scoala, regim de inaltime P+2 - Nu face obiectul prezentei documentatii

Ateliere - Nu face obiectul prezentei documentatii

Sala de sport - Nu face obiectul prezentei documentatii

Magazie - Nu face obiectul prezentei documentatii

**INVENTAR DE COORDONATE**

Sistem de proiectie STEREO 70

Pct.	E (m)	N (m)
1	405802.719	313425.990
2	405812.671	313422.100
3	405821.014	313419.282
4	405828.595	313416.729
5	405845.937	313410.887
6	405864.125	313404.896
7	405862.084	313390.990
8	405861.228	313384.598
9	405860.427	313378.248
10	405859.038	313367.235
11	405857.612	313355.925
12	405856.797	313349.459
13	405854.477	313330.015
14	405853.706	313323.698
15	405852.024	313316.364
16	405851.151	313309.464
17	405850.370	313302.599
18	405849.252	313296.462
19	405848.291	313289.860
20	405848.333	313280.125
21	405844.437	313273.659
22	405832.222	313273.638
23	405832.222	313273.573
24	405813.561	313273.473
25	405793.294	313273.823
26	405791.560	313273.887
27	405776.963	313273.860
28	405779.412	313288.284
29	405781.563	313301.321
30	405781.722	313302.158
31	405783.739	313314.640
32	405785.665	313325.708
33	405785.925	313327.212
34	405787.568	313336.659
35	405791.027	313355.389
36	405791.326	313359.085
37	405793.293	313370.421
38	405794.474	313377.384
39	405795.645	313384.286
40	405797.406	313394.669

Suprafata totala masurata = 9542 mp

Suprafata din act = 9542 mp

Excitant

Semnatura si stampila

**CERTIFICAT DE AUTORIZARE**

Seria RO-DJ-F

Nr. 0045 din 11.2010

**MIHNEA-IGN MARIN**

CATEGORIA B - P+2

Data:

Se confirma suprafata din masuratori si introducerea imobilului in baza de date

**Legenda:**

- Perete verde vertical propus
- Constructie scoala P+2 existenta
- Imobil scoala P+2 in curs de executie -nu face obiectul prezentului proiect
- Imobile ce nu fac obiectul prezentului proiect
- Limita proprietate

**INDICATORI URBANISTICI:**

Steren = 9542.00 mp;

Sc existent = 1586.00 mp;

Sd existent = 3984.00 mp;

Sc propus = 0.00 mp;

Sd propus = 0.00 mp;

Sc rezultat = 1586.00 mp;

Sd rezultat = 3984.00 mp;

POT existent = 16.62%;

CUT existent = 0.42;

POT rezultat = 16.62%;

CUT rezultat = 0.42;

79508/13/12

**CELEA CONSTANTI**

ORDINUL ARHITECTILOR DIN ROMANIA

8178

**Irina-Gabriela GAGIU**

Primar


Director Serviciul Patrimoniu

Ing. O. Vanghel

EXPERT / VERIFICATOR

NUME

CERINTA

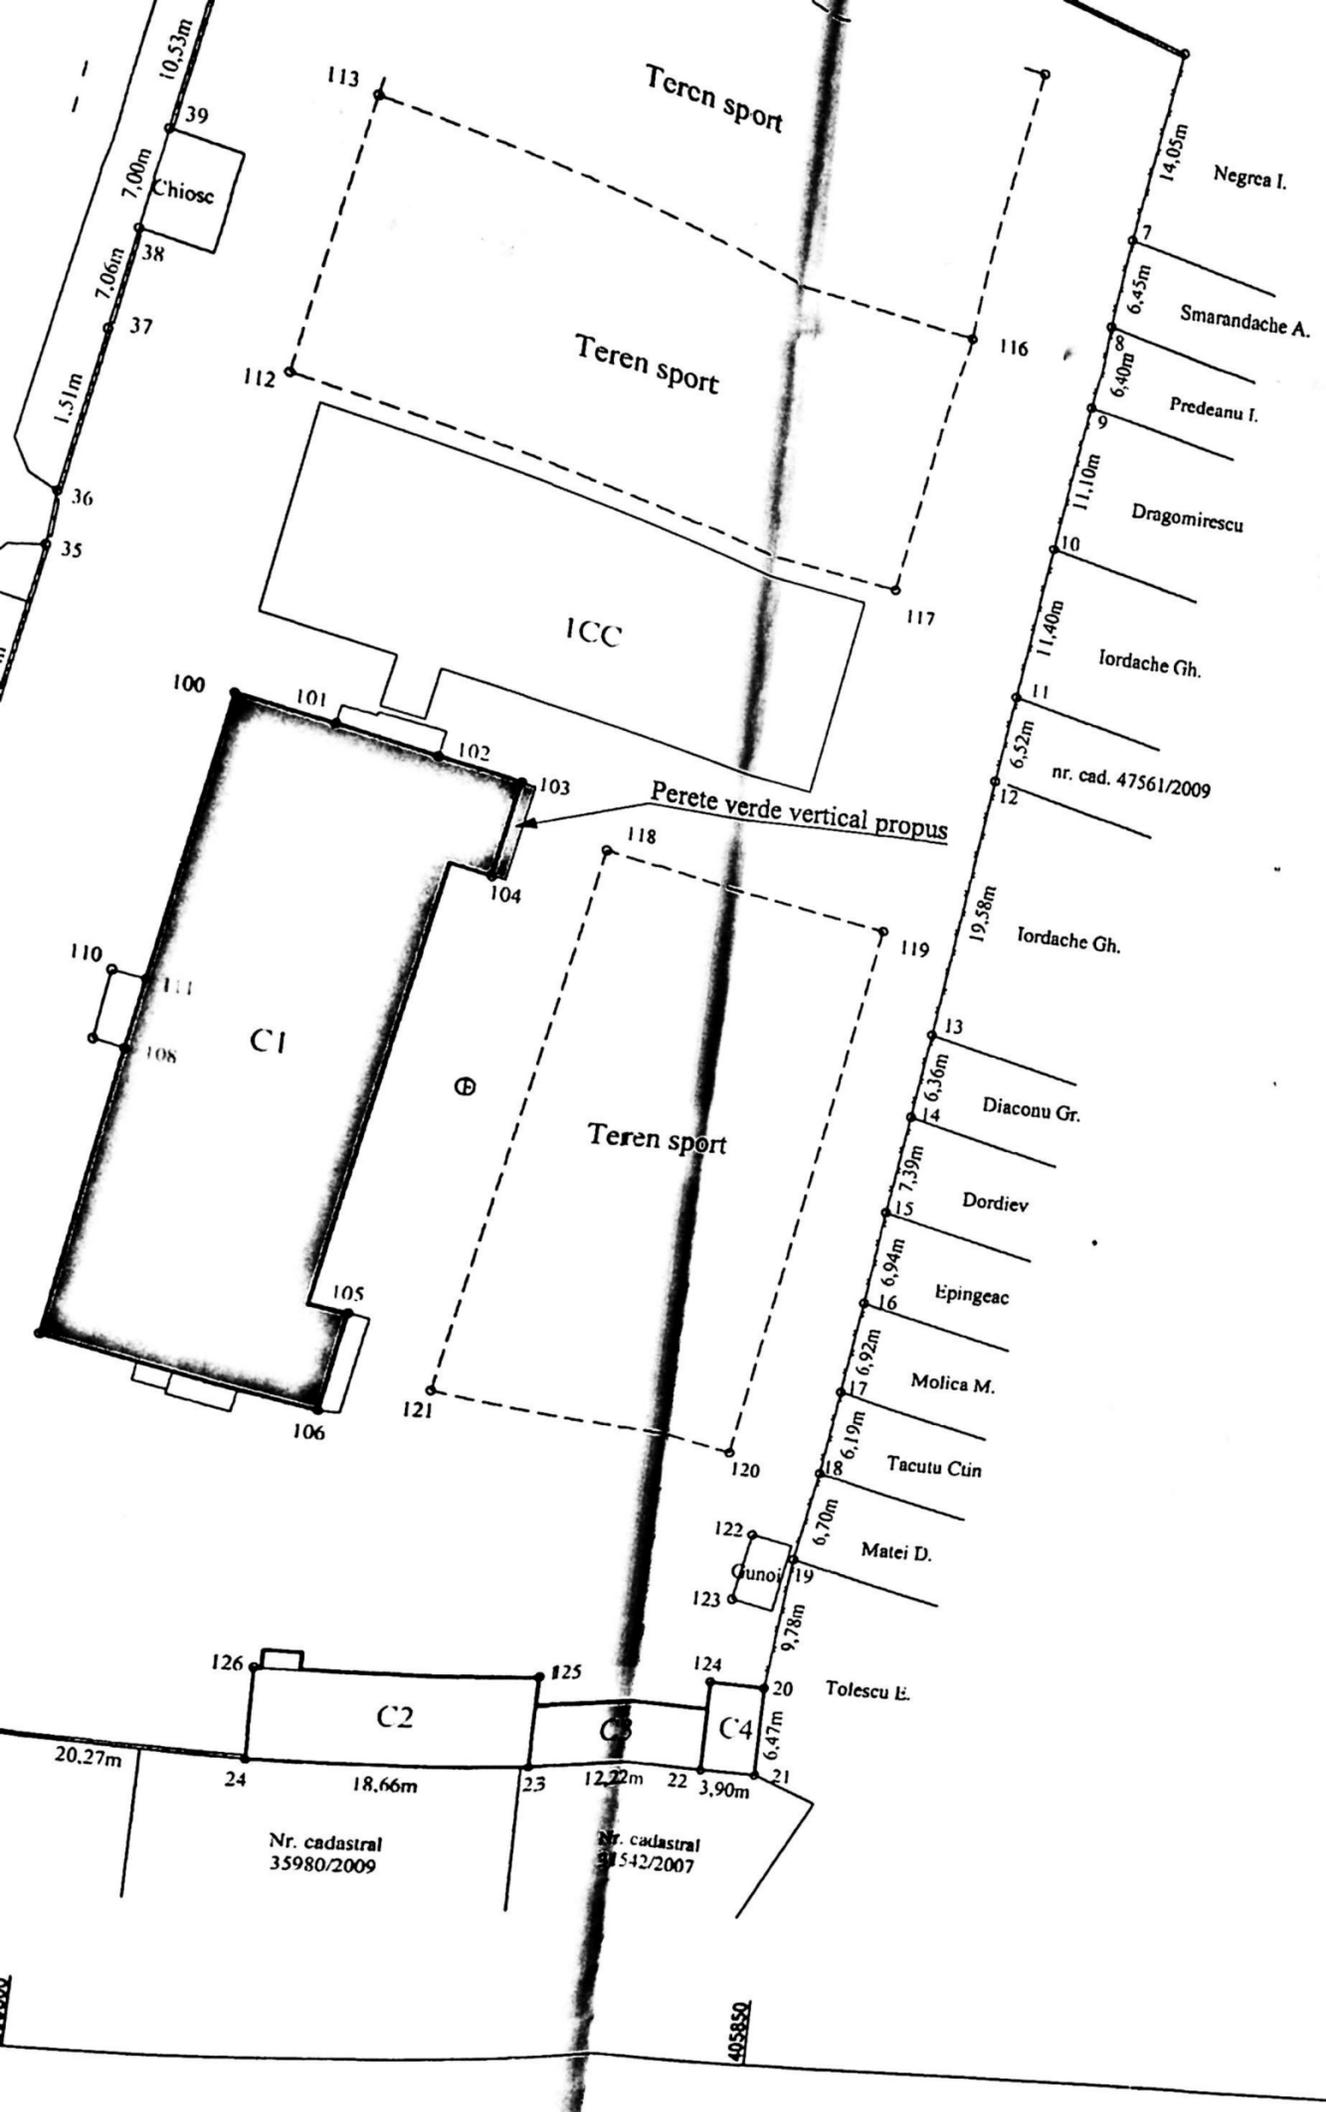

207214  
 Cartea funciara nr. ...  
 Suprafata 9542 mp  
 Adresa imobilului: Scoala generala nr. 22 - Mircea Eliade - Strada Cloasca nr. 1  
 UAT: CRAIOVA

Nr. parcela	Categoria	Suprafata (mp)
I	CC	9542
<b>Total</b>		<b>9542</b>

**A. Date referitoare la teren**

Valoarea de impozitare (lei):

Mentiiuni:

- IMPREJMUIRI:
- NORD - Domeniul public
- EST - Locuinte strada Crisan
- SUD - Locuinte strada Marasesti
- VEST - Strada Cloasca

Cod constr.	Suprafata construita la sol (mp)	Valoarea de impozitare (lei)
C1	785	
C2	127	
C3	55	
C4	25	
<b>Total</b>		<b>992</b>

**B. Date referitoare la constructii**

Mentiiuni:

- Corp cladire scoala, regim de inaltime P+2 - Nu face obiectul prezentei documentatii
- Ateliere - Nu face obiectul prezentei documentatii
- Sala de sport - Nu face obiectul prezentei documentatii
- Magazie - Nu face obiectul prezentei documentatii

**INVENTAR DE COORDONATE**  
 Sistem de proiectie STR/RFO 70

Pct.	E (m)	N (m)
1	405802.719	313425.990
2	405812.671	313422.100
3	405821.014	313419.282
4	405828.595	313416.729
5	405845.937	313410.887
6	405864.125	313404.896
7	405862.084	313390.990
8	405861.228	313384.598
9	405860.427	313378.248
10	405859.038	313367.235
11	405857.612	313355.925
12	405856.797	313349.459
13	405854.477	313330.015
14	405853.706	313323.698
15	405852.774	313316.364
16	405852.024	313309.464
17	405851.151	313302.599
18	405850.370	313296.462
19	405849.252	313289.860
20	405848.291	313280.125
21	405848.333	313273.659
22	405844.437	313273.638
23	405832.222	313273.573
24	405813.561	313273.473
25	405793.294	313273.823
26	405791.560	313273.887
27	405776.963	313273.860
28	405779.412	313288.284
29	405781.563	313301.321
30	405781.722	313302.158
31	405783.739	313314.640
32	405785.665	313325.708
33	405785.925	313327.212
34	405787.568	313336.659
35	405791.027	313355.389
36	405791.326	313359.085
37	405793.293	313370.421
38	405794.474	313377.384
39	405795.645	313384.286
40	405797.406	313394.669

Suprafata totala masurata = 9542 mp  
 Suprafata din act = 9542 mp



Excitant  
 Semnatura si stampila BCPI  
 Data:  
 Se confirma suprafata din masuratori si introducerea imobilului in baza de date

**Legenda:**

- Perete verde vertical propus
- Constructie scoala P+2 existenta
- Imobil scoala P+2 in curs de executie - nu face obiectul prezentului proiect
- Imobile ce nu fac obiectul prezentului proiect
- Limita proprietate

**INDICATORI URBANISTICI:**

- Steren = 9542.00 mp;
- Sc existenta = 1586.00 mp;
- Sd existenta = 3984.00 mp;
- Sc propus = 0.00 mp;
- Sd propus = 0.00 mp;
- Sc rezultat = 1586.00 mp;
- Sd rezultat = 3984.00 mp;

POT existenta = 16.62%;  
 CUT existenta = 0.42;  
 POT rezultat = 16.62%;  
 CUT rezultat = 0.42;

Director  
 Serviciul Patrimoniu  
 Ing. O. Vanghel

EXPERT / VERIFICATOR  
 NOME  
 CERINTA

ORDINUL ARHITECTILOR DIN ROMANIA  
 8128  
 Irina-Gabriela GAGIU