


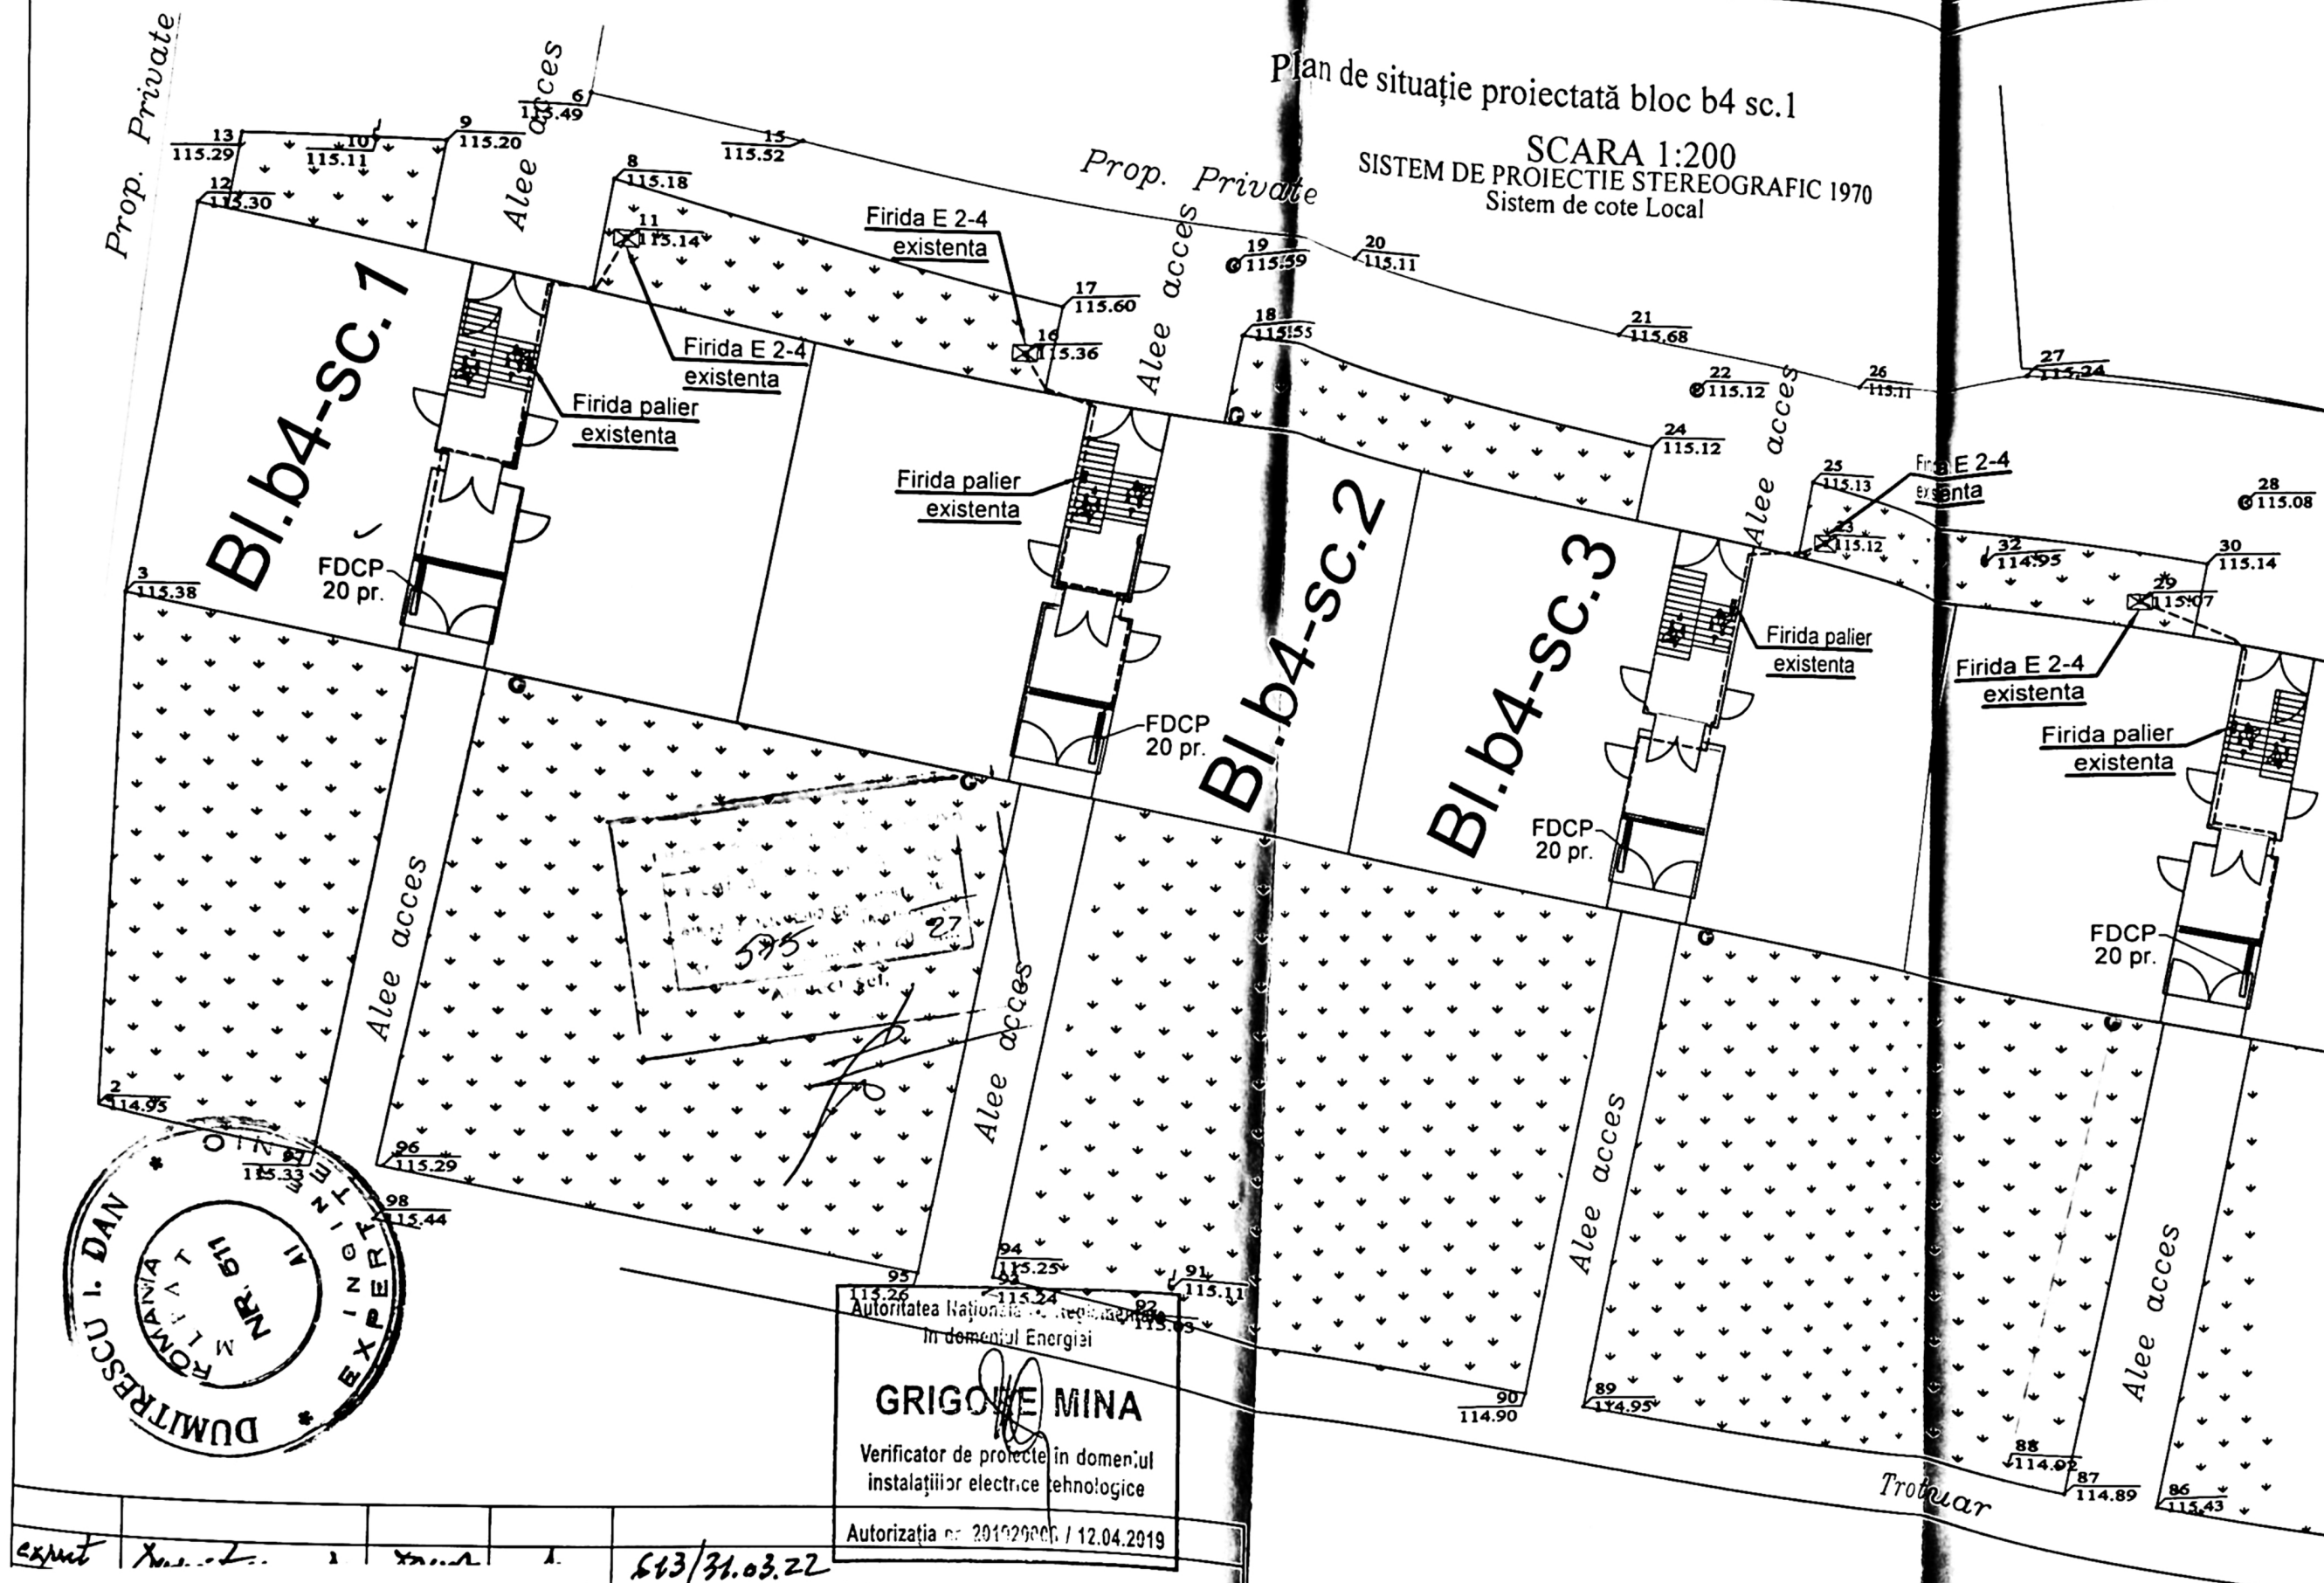

expus
 1
 2
613/31.03.22

REFERAT NR. / DATA	
BENEFICIAR: DISTRIBUȚIE ENERGIE OLTENIA SA JUD. DOLJ, MUN. CRAIOVA, STR. CALEA SEVERINULUI NR.97, PARTER, ET. 2, 3 ȘI 4	PROIECT NR. 8/2022
TITLUL LUCRĂRII: MODERNIZARE BRANSAMENTE PRIN MONTARE FDCP/BMP AFERENTE PTCZ 101 CRAIOVA(blocuri: b4 - 6 scari, b5 - 4 scari, b6 - 4 scari, b7 - 4 scari, b8 - 6 scari, a8 - 3 scari), mun. Craiova, jud Dolj	FAZA PAC
TITLUL PLANȘEI: PLAN DE SITUAȚIE PROIECTATA Bloc b4 sc.1	PLANȘA NR. 3

- cablu ACYY 4x50 mmp pr.
- Firidă conținut tip FDCP proiectat
- Limită proprietăți particulare cu documentație cadastrală
- Blocuri ce fac obiectul prezentei documentații tehnice
- Gard- proprietati private
- Usă acces bloc
- cablu ACYY 4x50 mmp ex.
- Drum asfalt
- 35923 Număr cadastral
- Stâlp iluminat stradal
- Stâlp de beton rețea electrică
- Capac canal
- Zonă verde
- Firidă E 2-4 existenta
- Conducta gaz
- Rețele gaz