


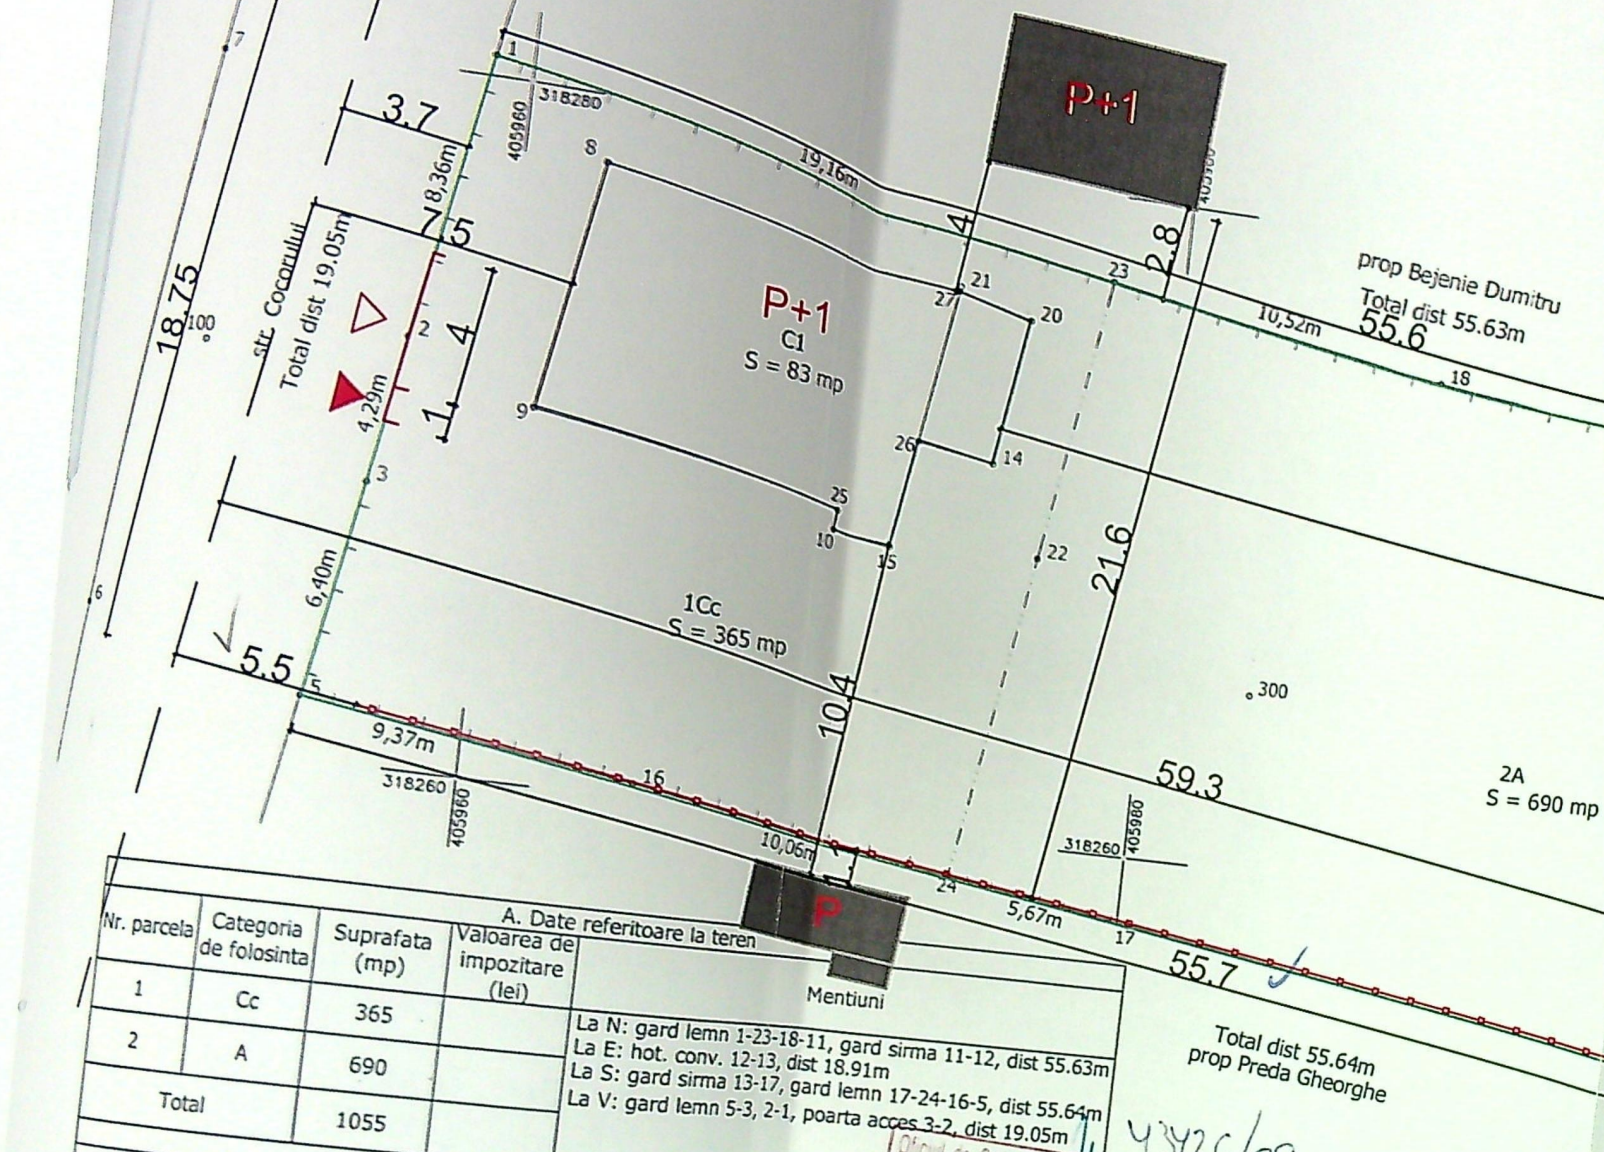

Nr. parcela	Categoria de folosinta	Suprafata (mp)	A. Date referitoare la teren
1	Cc	365	La N: gard lemn 1-23-18-11, gard sirma 11-12, dist 55.63m
2	A	690	La E: hot. conv. 12-13, dist 18.91m
			La S: gard sirma 13-17, gard lemn 17-24-16-5, dist 55.64m
			La V: gard lemn 5-3, 2-1, poarta acces 3-2, dist 19.05m
Total		1055	

Cod constructie	Suprafata construita la sol (mp)	Valoarea de impozitare (lei)	B. Date referitoare la constructii
C1	83		Mentiuni
Total	83		Locuinta

Inventar de coordonate		
Pct.	E(m)	N(m)
1	405958.935	318280.571
23	405977.844	318277.465
18	405988.220	318275.761
11	406002.770	318273.671
12	406013.828	318271.607
13	406010.481	318252.996
17	405980.339	318257.915
24	405974.744	318258.828
16	405964.811	318260.449
5	405955.546	318261.819
3	405956.720	318268.110
2	405957.410	318272.349
1	405958.935	318280.571

Executant,
ing. Ilescu Constantin

Data: 29.07.2009

Se confirma suprafata din masuratori si introducerea imobilului in baza de date

Nr. cadastral	Suprafata masurata	Adresa imobil
318280	1055 mp	mun. Craiova, str. Cocorului, nr. 3, jud. Dolj
Carte Funciara nr:	UAT	Craiova

BILANT TERITORIAL

Suprafata teren = 1055mp
S. construita existenta = 83mp
S. desfasurata existenta = 152.94 mp
POT existent = 12 %
CUT existent = 0.12
Lungime împrejmuire = 74,55m

LEGENDA

- Limita proprietate
- Împrejmuire
- Cale de acces auto si pietonala




S.C. TOPO-PROIECT S.R.L.



REFERAT / EXPERTIZA NR. / DATA

GEANU ȘTEFAN și DOBROGEANU TANIA-ANCA	Pr. nr. 14/2023
CONSTRUIRE SI REFACERE PARȚIALĂ ÎMPREJMUIRE	Faza D.T.A.C.
Craiova, str. Cocorului, nr.3, jud. Dolj	
PLAN DE SITUATIE	A01

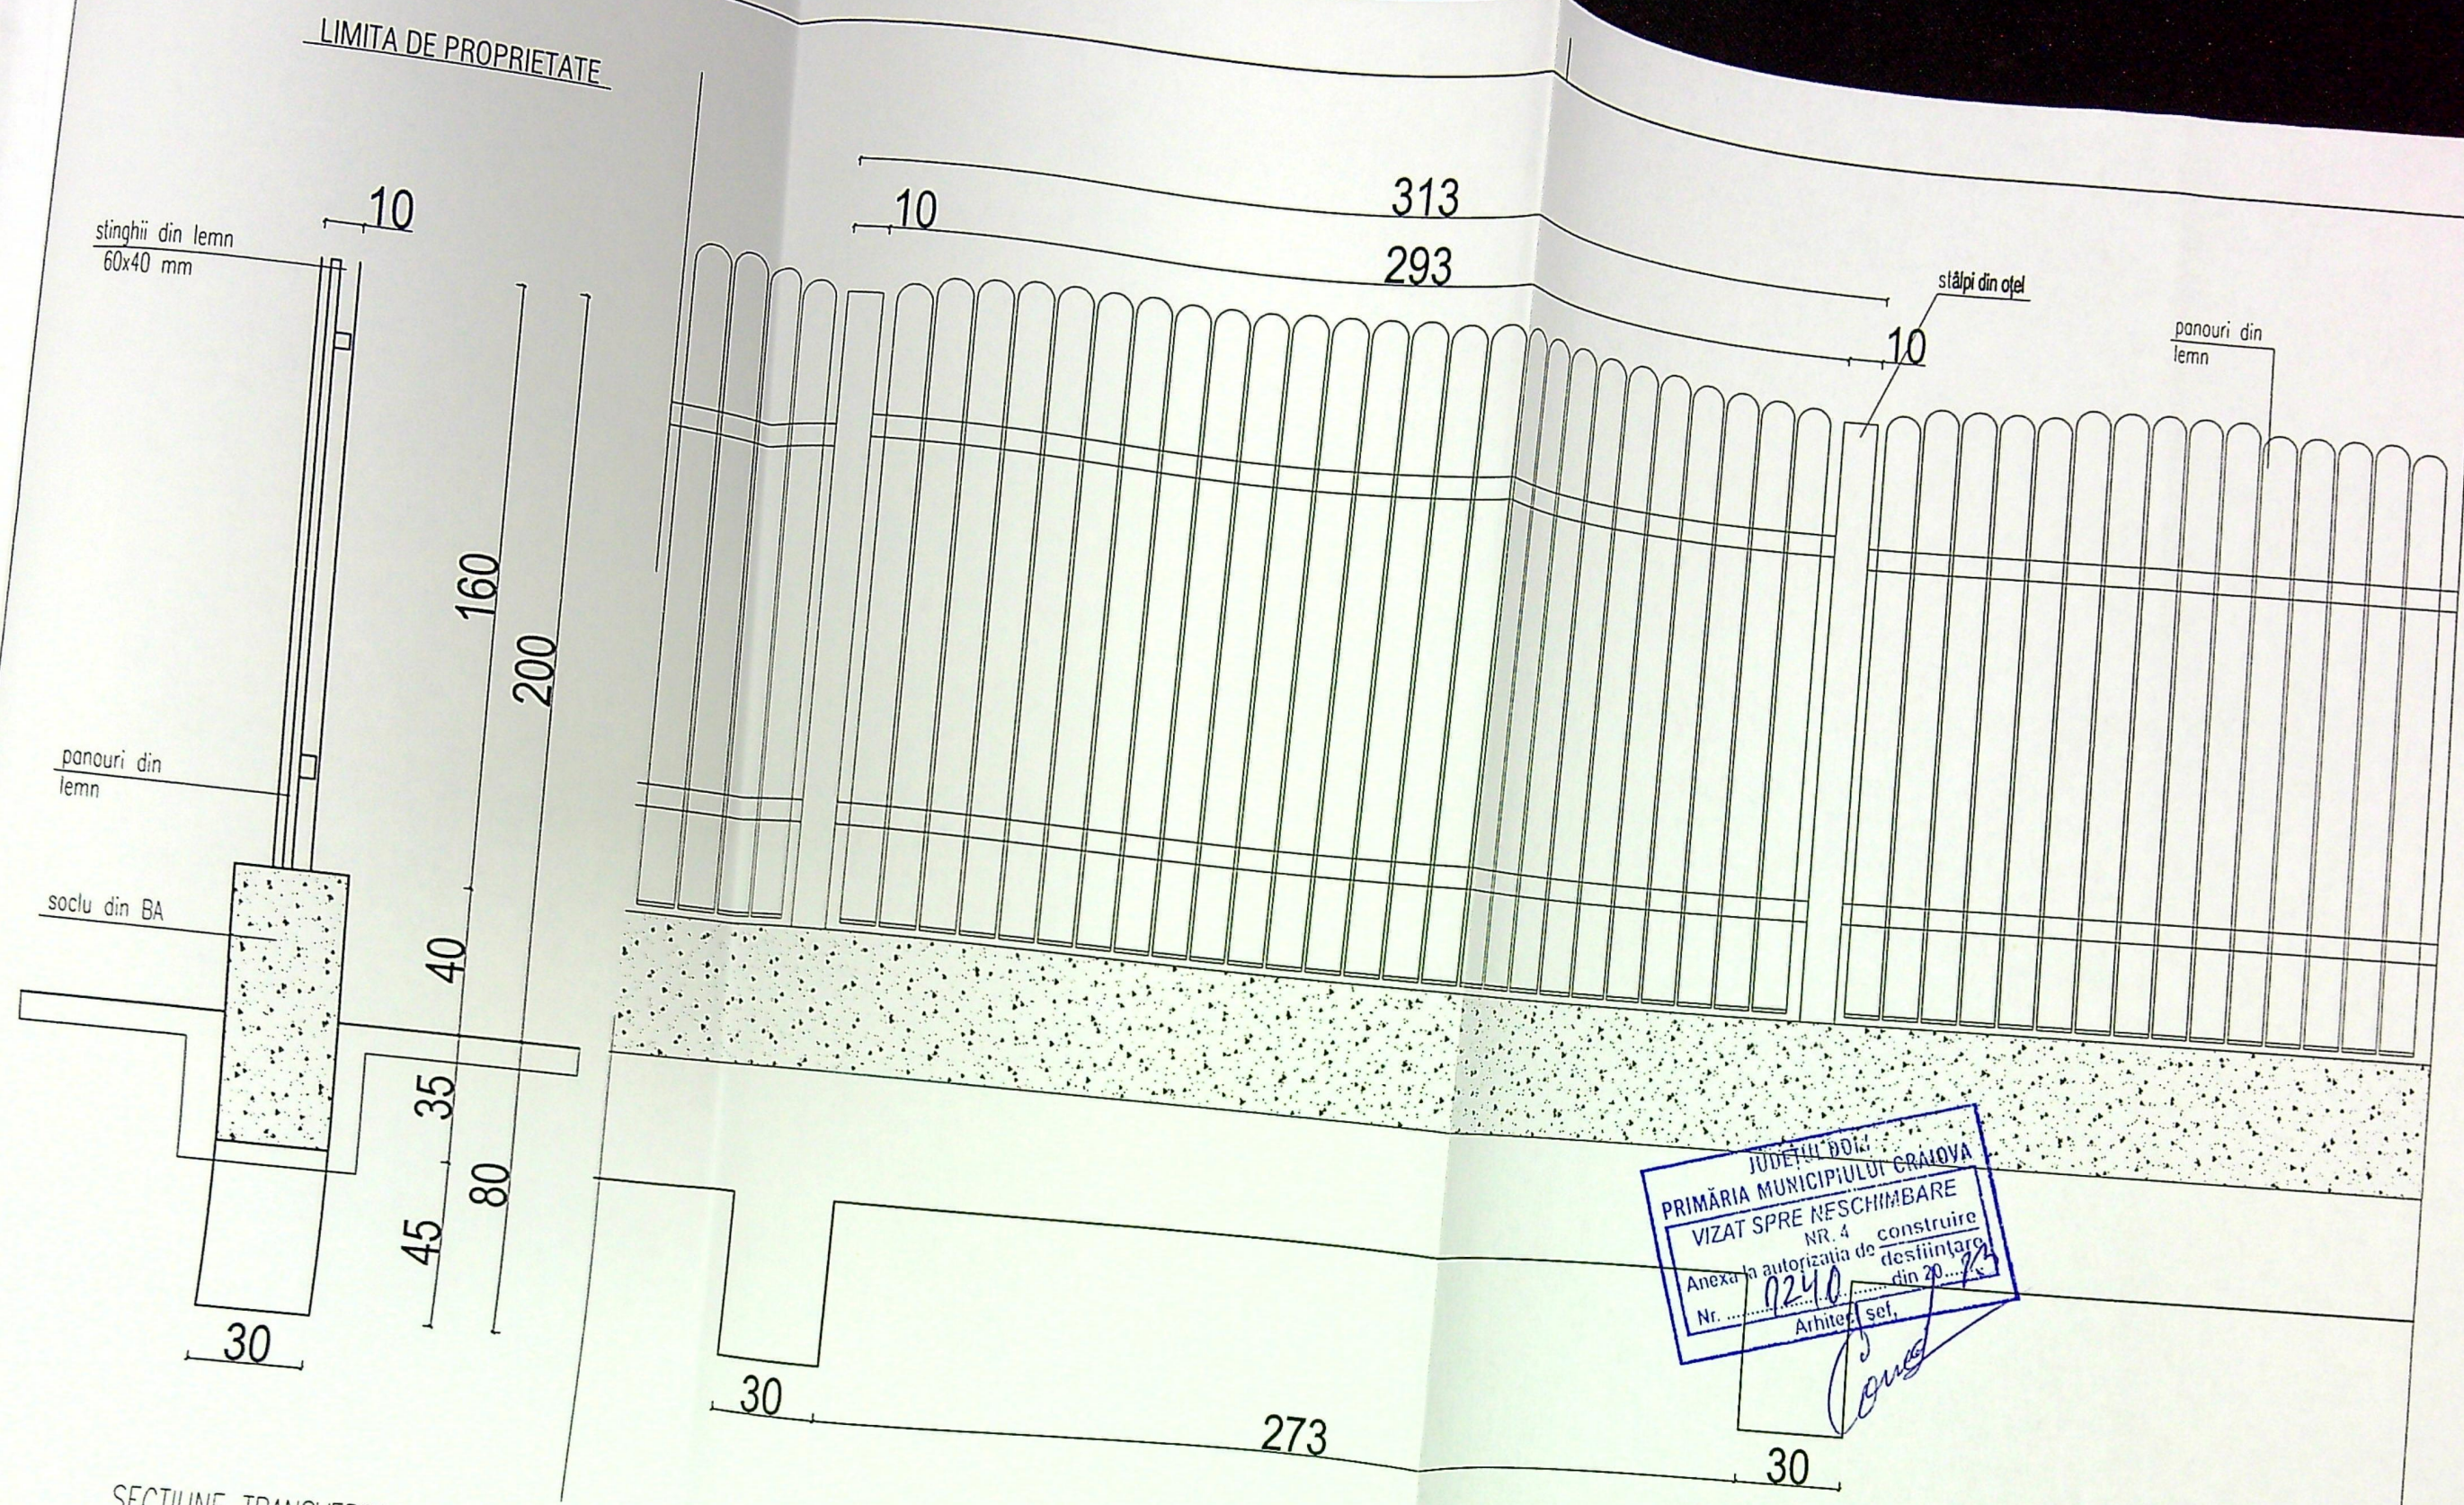

JUDEȚUL DOLJ
 PRIMĂRIA MUNICIPIULUI CRAIOVA
 VIZAT SPRE NESCHIMBARE
 NR. 4
 Anexa la autorizația de construire
 Nr. 0240 din 20.05.2023
 Arhitect: set

SOCIETATEA
 J161176/2005
 1
 Punct de Lucru Craiova
 D&I CONSTRUCT
 S.R.L.
 RO17643850
 LISTEAVA - DOLJ



ORDINUL ADMINISTRATIV
 DIN ROMANIA
 6482
 Liviu
 SBURLAN
 Arhitect - inginer de specialitate

SECTIUNE TRANSVERSALA

VEDERE EST

REFERAT / EXPERTIZA NR. / DATA		
Oficiar:	Pr. nr.	
DOBROGEANU ȘTEFAN și DOBROGEANU TANIA-ANCA	14/2023	
Obiect: CONSTRUIRE SI REFACERE PARȚIALĂ ÎMPREJMUIRE	Faza	
Craiova, str. Cocorului, nr.3, jud. Dolj	D.T.A.C.	
GARD PANORI DIN LEMN-VEDERE EST	A - 02	

SECTIUNE TRANSVERSALA

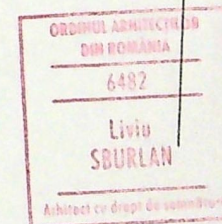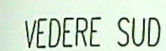

REFERAT / EXPERTIZA NR. / DATA

ROGEANU ȘTEFAN și
ROGEANU TÂNIA-ANCA

RUIRE SI REFACERE PARȚIALĂ
ÎMPREJMUIRE

IMPRESIMURE
ova, str. Cocorului, nr.3, jud. Dolj
NORI DIN LEMN-VEDERE SUD