

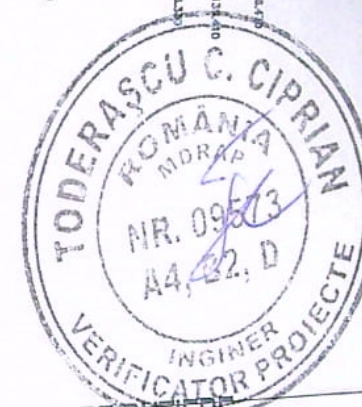


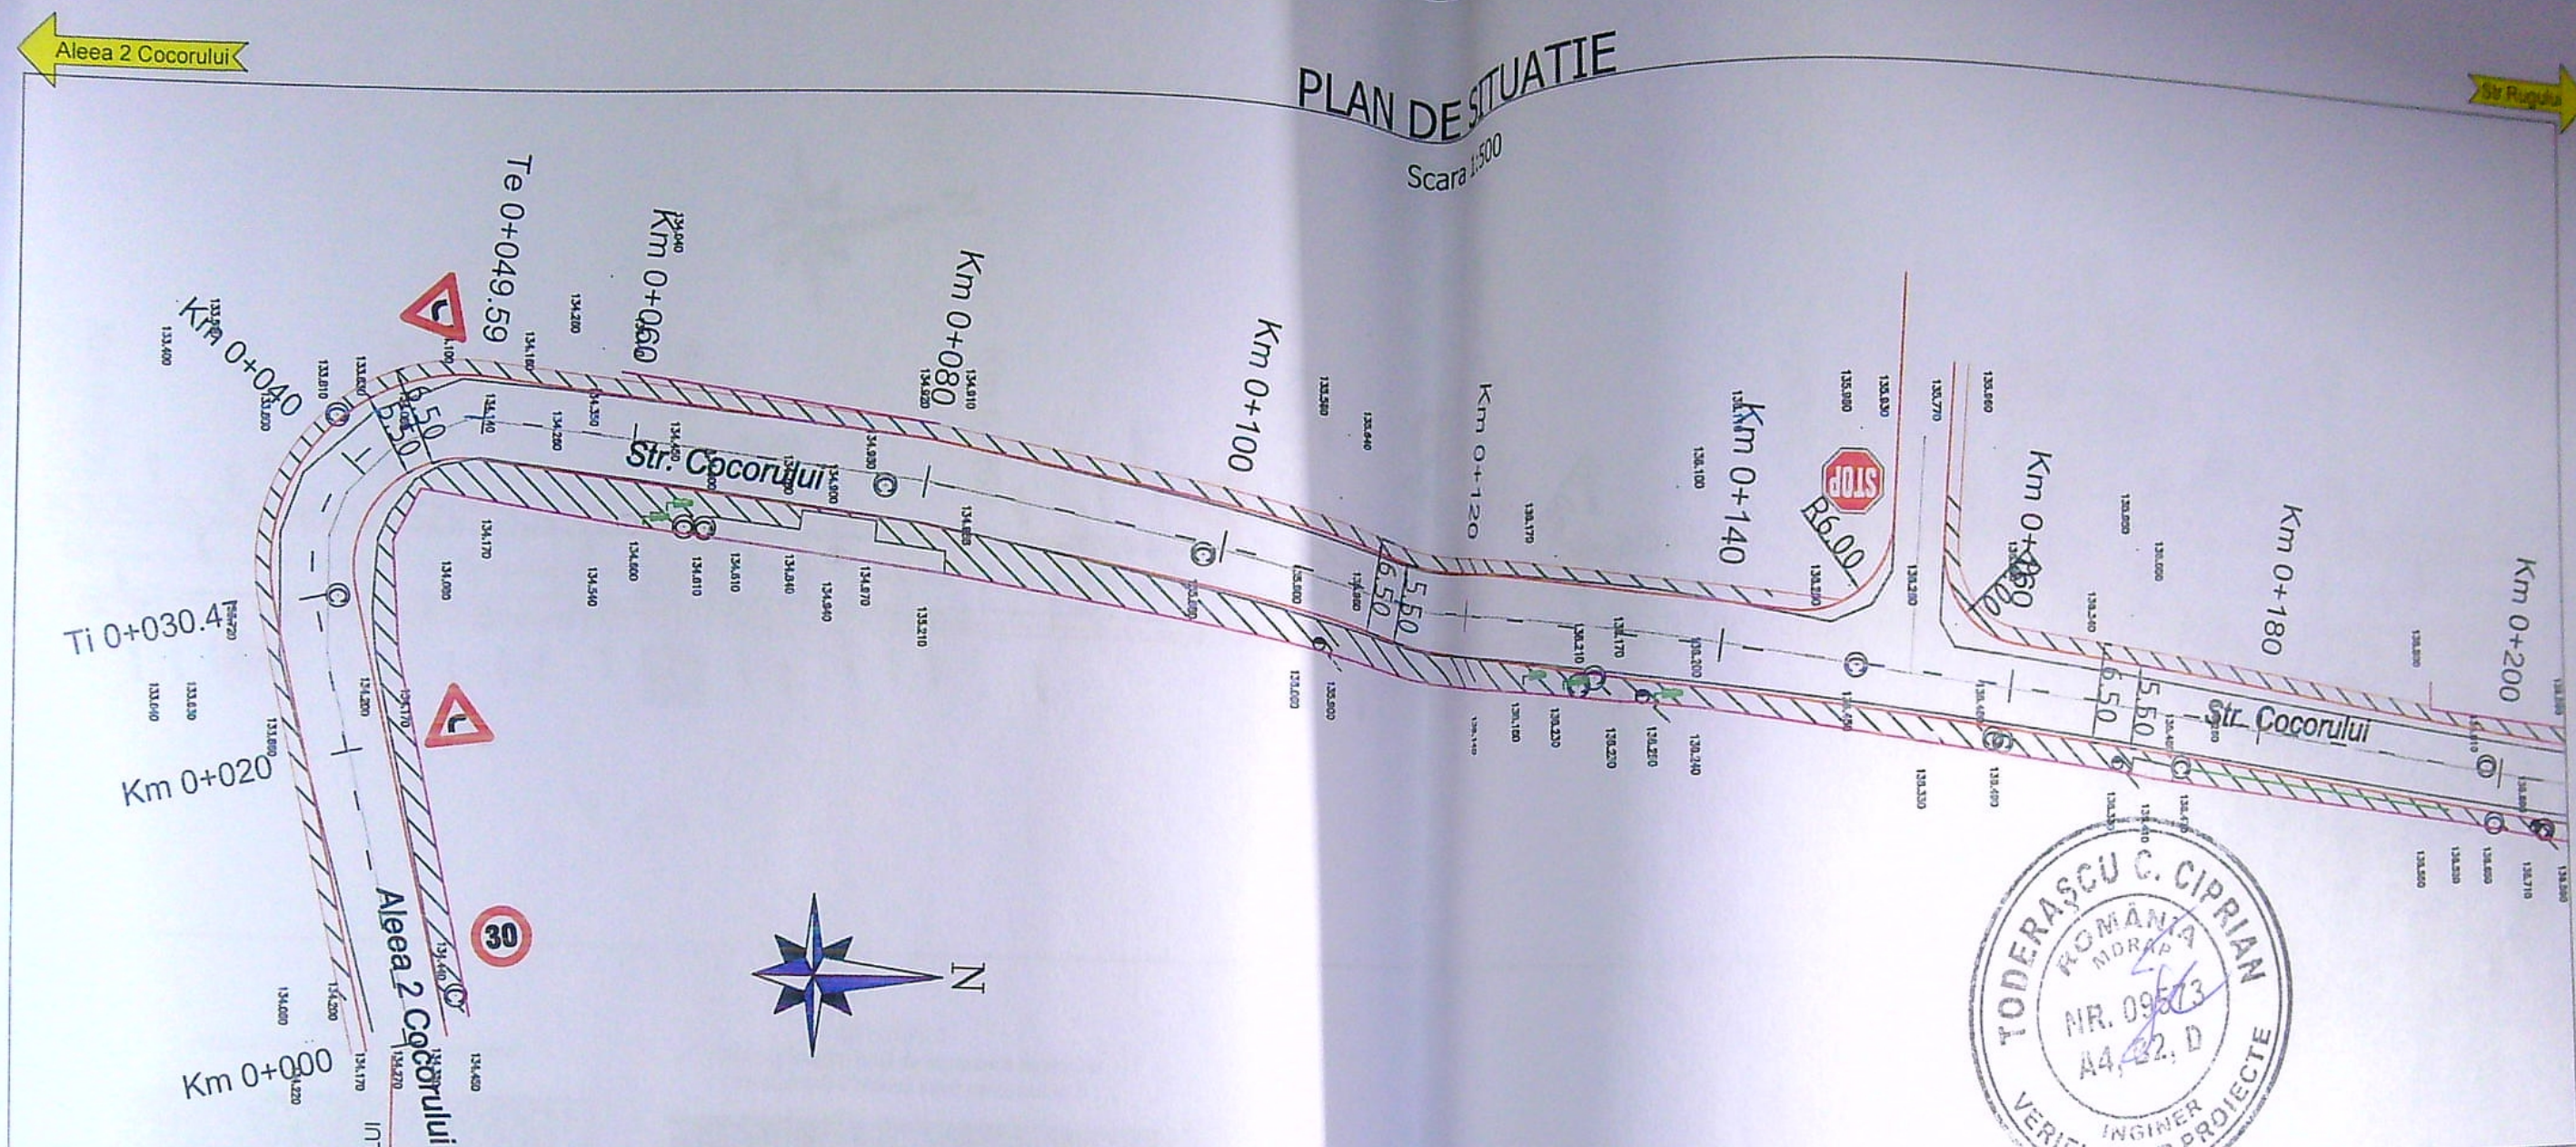


LISTA INDICATOARE RUTIERE

DESCRIERE	
	Trecere pentru pietoni (fig.G1)
	Oprire (fig.B2)
	Presemnalizare trecere de pietoni (fig.A22)
	Restrictie de viteza (fig.C29)

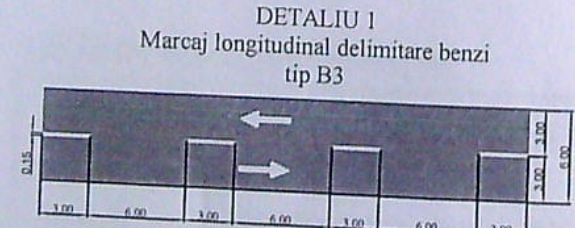

Marcajele longitudinale de separare a sensurilor de circulatie se vor executa, asa cum este prezentat in detaliul 1, pe strazile cu doua benzi, avand dublu sens de circulatie si latimea partii carosabila de minim 5.50m

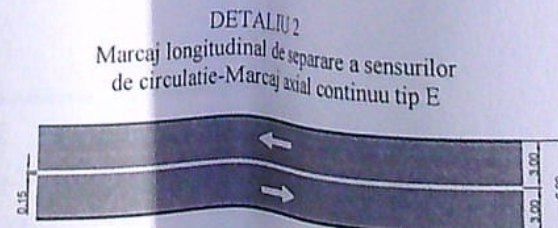

Marcajul longitudinal prezentat in detaliul 2 se aplica pentru separarea sensurilor de circulatie, la apropierea de intersectii si in zone periculoase

SEF PROIECT		PROIECTAT		DESENAT		OBIECTIV: REA MUNICIPIUL OBIECT: MODERNIZARE SI RADIA COCORULUI	ZARE STRAZI SI ALEI IN OT 1 ZONA NORD Contract subsecvent nr. 15 (120434/20.06.2020) la acord-cadru nr. 104615 din 02.07.2018 Cod lucrare C65/Ro
Ing. Cudeica A.	<i>Ruslan</i>	Ing. Cudeica A.	<i>Ruslan</i>	Ing. D. Pavel	<i>Ruslan</i>		
 BENEFICIAR: PRIMARIA MUNICIPIULUI CRAIOVA				Scara	1:500	STRADA COCORULUI	Fila PLS-01
				Rev. Editia	0 0		PLAN DE SITUATIE
PROIECTANT: ROMASCO CONCEPT SRL J40 / 10231 / 2011				Data	FEBRUARIE 2021		


Aleea 2 Cocorului

PLAN DE SITUATIE

Scara 1:500




DETALIU 1
Marcaj longitudinal delimitare benzi tip B3

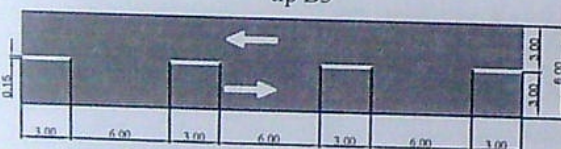

Marcajele longitudinale de separare a sensurilor de circulație se vor executa, așa cum este prezentat în detaliul 1, pe strazile cu două benzi, având dublu sens de circulație și lățimea părții carosabile de minim 5.50m

DETALIU 2
Marcaj longitudinal de separare a sensurilor de circulație-Marcaj axial continuu tip E

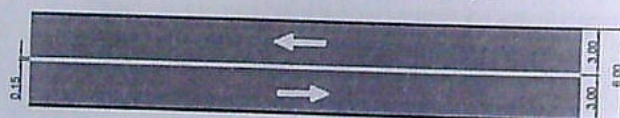


Marcajul longitudinal prezentat în detaliul 2 se aplica pentru separarea sensurilor de circulație, la apropierea de intersecții și în zone periculoase

LISTA INDICATOARE RUTIERE

DESCRIERE	
	Trecere pentru pietoni (fig.G1)
	Oprire (fig.B2)
	Presemnalizare trecere de pietoni (fig.A22)
	Restricție de viteză (fig.C29)

— margine drum	● stălp lumina electrica
— gard	● stălp beton
— porti proprietati	○ stălp lemn
● stație drumuire	Ⓣ camin vizitare telefon
denumire	Ⓜ camin canalizare
● stație topo	Ⓜ gratar canal
● 94.21 cota teren	● cutie fonta pentru gaze
● camin vizitare apa	● martor gaze
● vana apa	▨ trotuar

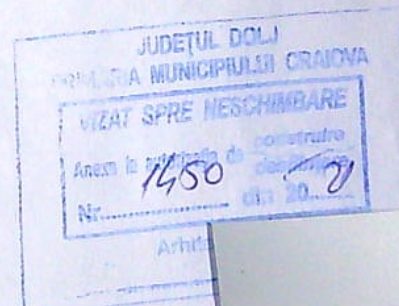


SEF PROIECT	PROIECTAT	DESENAT	OBIECTIV: REABILITARE SI MODERNIZARE STRAZI SI ALEI IN MUNICIPIUL CRAIOVA (PT+Ex.): LOT 1 ZONA NORD OBIECT: MODERNIZARE STRADA COCORULUI	
Ing. Cudelca A.	Ing. Cudelca A.	Ing. D. Pavel		
BENEFICIAR: PRIMARIA MUNICIPIULUI CRAIOVA			Scara	1:500
PROIECTANT: ROMASCO CONCEPT SRL			Rev. Editia	0
J40 / 10231 / 2011			Data	FEBRUARIE 2021
			STRADA COCORULUI	
			PLAN DE SITUATIE	
			Fila PLS-02	
			Faza D.T.A.C	


Aleea 2 Cocorului

PLAN DE SITUATIE

Scara 1:500

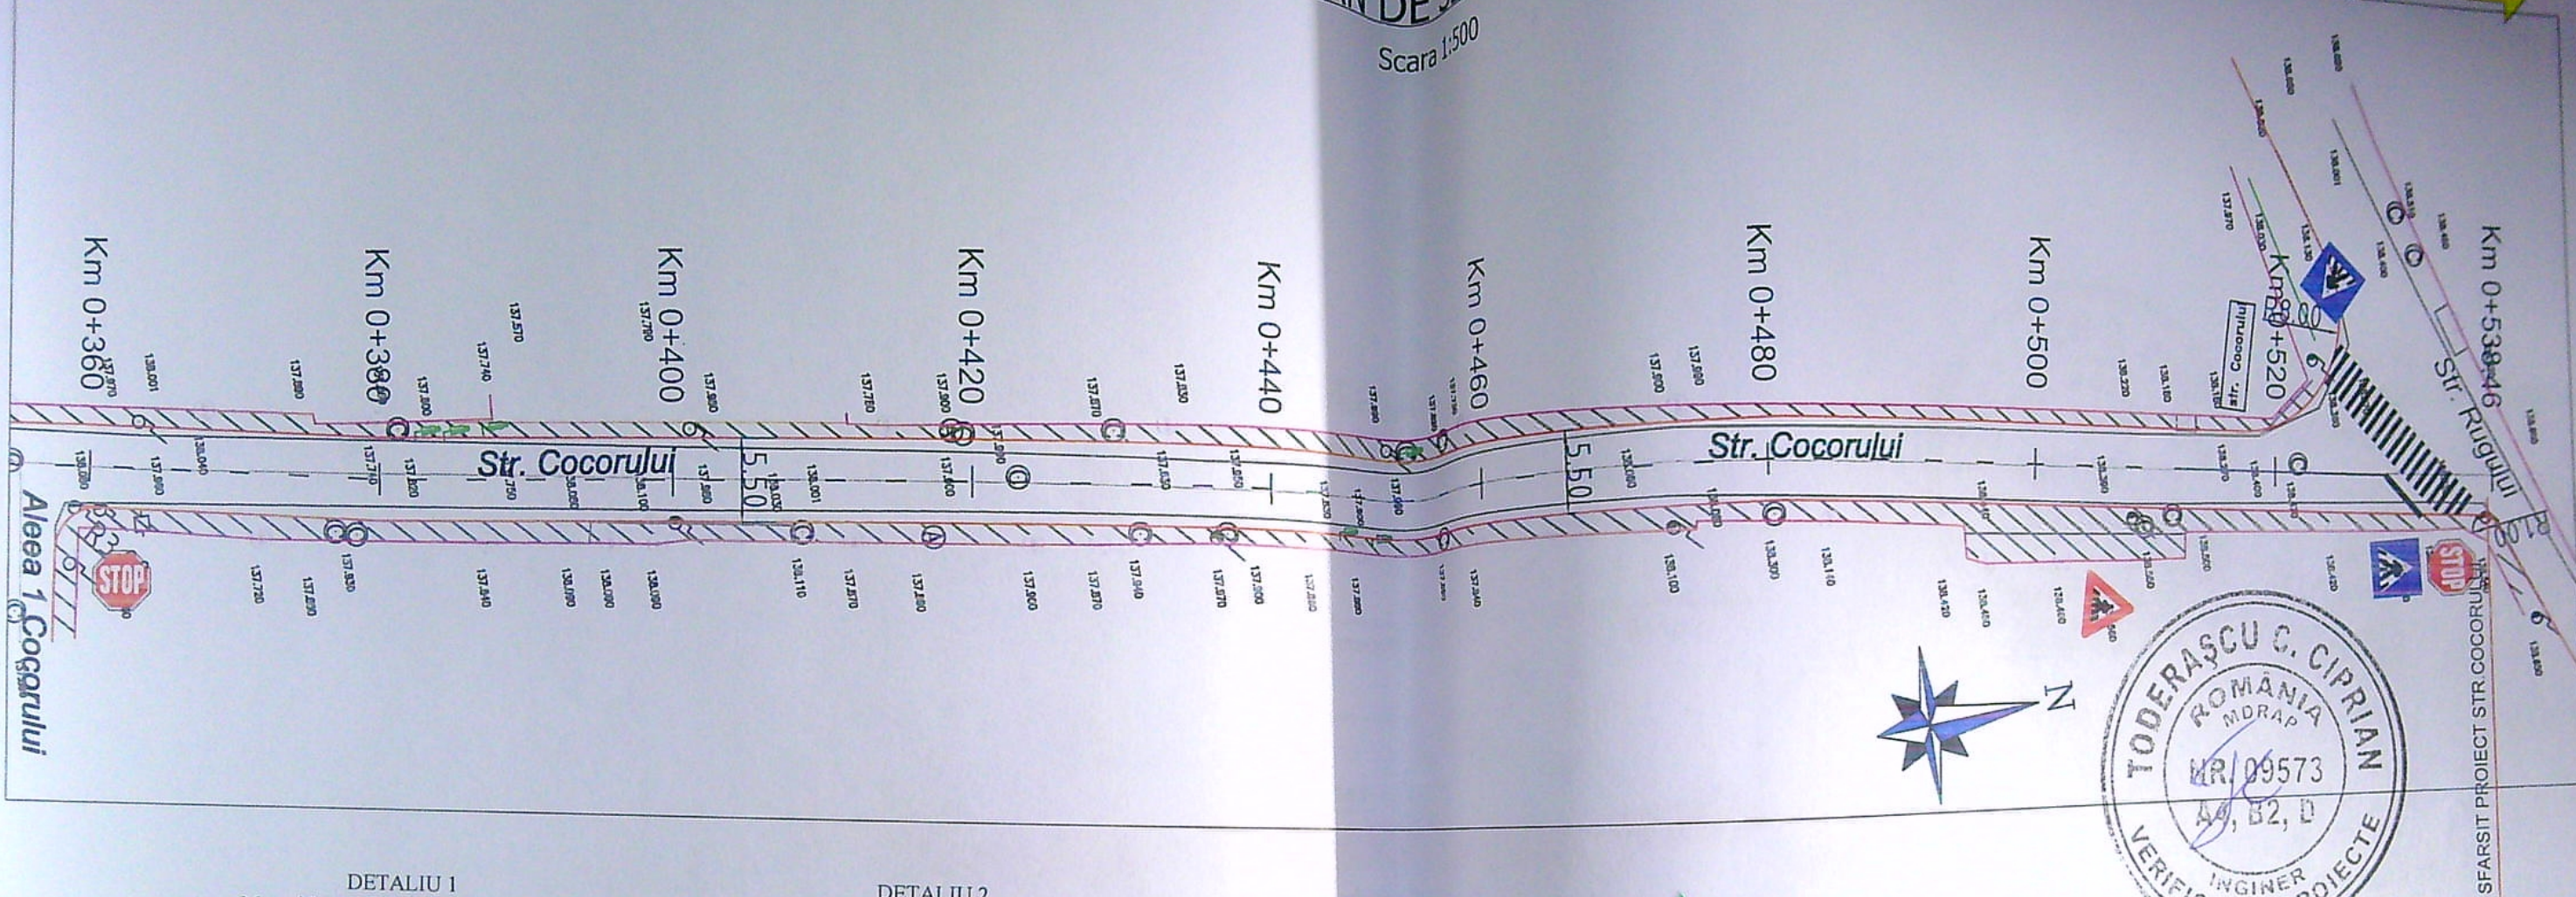

DETALIU 1
Marcaj longitudinal delimitare benzi tip B3

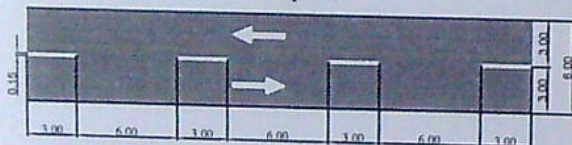

Marcajele longitudinale de separare a sensurilor de circulatie se vor executa, asa cum este prezentat in detaliul 1, pe strazile cu doua benzi, avand dublu sens de circulatie si latimea partii carosabila de minim 5.50m

DETALIU 2
Marcaj longitudinal de separare a sensurilor de circulatie-Marcaj axial continuu tip E




Marcajul longitudinal prezentat in detaliul 2 se aplica pentru separarea sensurilor de circulatie, la apropierea de intersectii si in zone periculoase

LISTA INDICATOARE RUTIERE

DESCRIERE	
	Trecere pentru pietoni (fig.G1)
	Opreire (fig.B2)
str. Cocorului	Denumirea strazii (fig.F46)
	Presemnalizare trecere de pietoni (fig.A22)
	Restrictie de viteza (fig.C29)

JUDEȚUL DOLU
PRIMĂRIA MUNICIPIULUI CRAIOVA
VIZAT SPRE NESCHIMBARE
Anexa la autorizația de construire
nr. 1450 din 20.07.2021

ROMASCO
CONCEPT SRL
Bucuresti, Romania

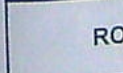SEF PROIECT		PROIECTAT		DESENAT		OBIECTIV: REABILITARE SI MODERNIZARE STRAZI SI ALEI IN MUNICIPIUL CRAIOVA (PT+Ex.): LOT 1 ZONA NORD OBIECT: MODERNIZARE STRADA COCORULUI Contract subsecvent nr. 15 (120434/20.08.2020) la acord-cadru nr. 104615 din 02.07.2018 Cod lucrare C65/Ro	Fila PLS-03		
Ing. Cudelca A.	<i>Ruslan</i>	Ing. Cudelca A.	<i>Ruslan</i>	Ing. D. Pavel	<i>Ruslan</i>				
 BENEFICIAR: PRIMARIA MUNICIPIULUI CRAIOVA								Scara	1:500
								Rev. Editia	0 0
 PROIECTANT: ROMASCO CONCEPT SRL J40 / 10231 / 2011						Data	FEBRUARIE 2021		
						STRADA COCORULUI		Faza D.T.A.C	
						PLAN DE SITUATIE			

- margine drum
- gard
- porti proprietati
- statie drumuire
- denumire
- statie topo
- cota teren
- camin vizitare apa
- vani apa
- stalp lumina electrica
- stalp beton
- stalp lemn
- ① camin vizitare telefon
- camin canalizare
- gratar canal
- cutie fonta pentru gaze
- mator gaze
- trotuar