
Nr. cadastral	Suprafata masurata [mp]	Adresa imobilului: **Mun. Craiova, Str. Bucovat, nr. 91, jud. Dolj**
260588	2175	**(fost str. Riului, nr. 201 FOST NR. 165)**

Cartea Funciara nr.	260588	UAT	mun. CRAIOVA

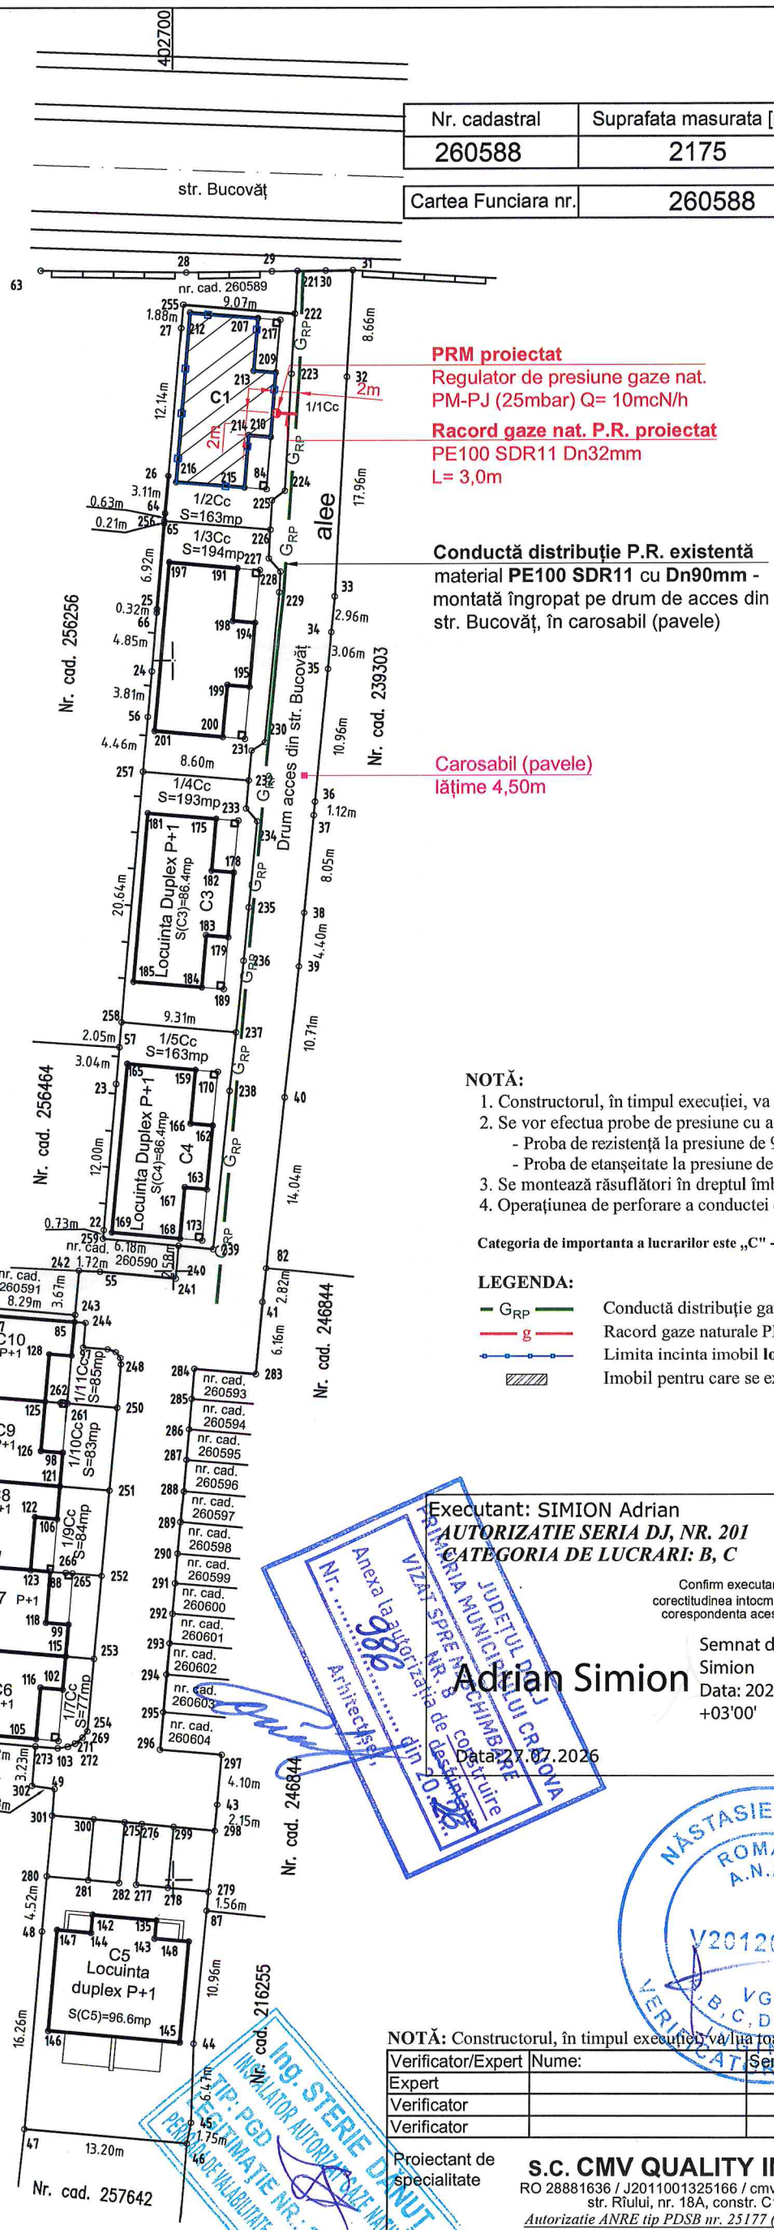

NOTĂ:

1. Constructorul, în timpul execuției, va lua toate măsurile care se impun pentru respectarea "NTPEE-2018".
2. Se vor efectua probe de presiune cu aer în conformitate cu NTPEE-2018 pentru regimul de medie presiune, astfel:
   - Proba de rezistență la presiune de 9 bar, timp de 1 oră;
   - Proba de etanșeitate la presiune de 6 bar, timp de 1 oră ($V_{racord} = 0.0016m^3$).
3. Se montează răsuflători în dreptul îmbinărilor sudate și la capătul tuburilor de protecție.
4. Operațiunea de perforare a conductei de distribuție va fi efectuată numai de către personalul operatorului licențiat.

Categoria de importanta a lucrarilor este „C" - importanta nomala.

LEGENDA:

- G_{RP} — Conductă distribuție gaze naturale PR existentă, montată îngropat
- g — Racord gaze naturale PR proiectat, montat îngropat
- Limita incinta imobil **loc. Craiova, str. Bucovăț, nr. 91, corp C1, jud. Dolj**
- Imobil pentru care se executa racordul de gaze naturale

Executant: SIMION Adrian
AUTORIZATIE SERIA DJ, NR. 201
CATEGORIA DE LUCRARI: B, C

Confirm executarea masuratorilor la teren, corectitudinea intocmirii documentatiei cadastrale si corespondenta acesteia cu realitatea din teren

Adrian Simion
Semnat digital de Adrian Simion
Data: 2026.07.27 12:29:34 +03'00'
Data: 27.07.2026
Semnatura si stampila

JUDEȚUL DOLJ PRIMĂRIA MUNICIPIULUI CRAIOVA VIZAT SPRE NESCHIMBARE Anexa la autorizația de construire Nr. 986 din 20.12.2... Arhitect șef

Inspector
Confirm introducerea imobilului in baza de date integrata si atribuirea numarului cadastral

ing. FIERARU CRISTIAN-ALIN INSTALATII AUTORIZATE GAZE NATURALE Tip: EGD Legitimație nr. 505220565 Data de valabilitate: 13.05.2...

Semnatura si parafa
Data: .....
Stampila BCPI

NĂSTASIE GABRIEL ROMÂNIA A.N.R.E. V201200221 A, B, C, D, E, F, G VGd VERIFICAT CONFORM CU ORIGINALUL

Executant: SC CMV QUALITY INSTAL SRL
Inst. aut. ANRE: ing. Fieraru Cristian-Alin
Autorizație nr.: 505220565/2022 tip EGD

ing. ȘTERIE DĂNUȚ INSTALATOR AUTORIZAT GAZE NATURALE TIP: PGD LEGITIMAȚIE NR.: 205230108 PERIOADĂ DE VALABILITATE: 19.06.2023-19.06.2028

NOTĂ: Constructorul, în timpul execuției, va lua toate măsurile care se impun pentru respectarea "NTPEE - 2018"

Verificator/Expert	Nume:	Semnatura:	Cerinta:	Referat/Expertiza - Nr. / Data
Expert				Expertiza - Nr. / Data
Verificator				Referat - Nr. / Data
Verificator				Referat - Nr. / Data

Proiectant de specialitate

S.C. CMV QUALITY INSTAL S.R.L.
RO 28881636 / J2011001325166 / cmvqualityinstal@gmail.com
str. Riului, nr. 18A, constr. C1, Craiova, Dolj
Autorizatie ANRE tip PDSB nr. 25177 (17.02.2026 - 16.02.2031)
Autorizatie ANRE tip EDSB nr. 24738 (02.10.2025 - 01.10.2030)
Inst. aut. ANRE: ing. Dănuț Sterie
Autorizație nr.: 205230108/2023 tip PGD

Beneficiar:	*DISTRIGAZ SUD REȚELE SRL pentru ILARIA RESIDENCE SRL*	Pr. nr. 116/2026
Amplasament: loc. Craiova, str. Bucovăț, nr. 91, corp C1, jud. Dolj		
Titlu proiect: **RACORD GAZE NATURALE PRESIUNE REDUSĂ DIN PE și POST DE REGLARE PM/PJ**		Faza: D.T.A.C.

Specificatie	Nume:	Semnatura:	Scara:	Titlu planșă:	Pl. Nr.
Sef proiect	ing. Dănuț Sterie		1:250 @A3	**PLAN DE SITUAȚIE**	G_02
Proiectat	ing. Dănuț Sterie		Data:		
Desenat	ing. Dănuț Sterie		08.2026		Rv. 00