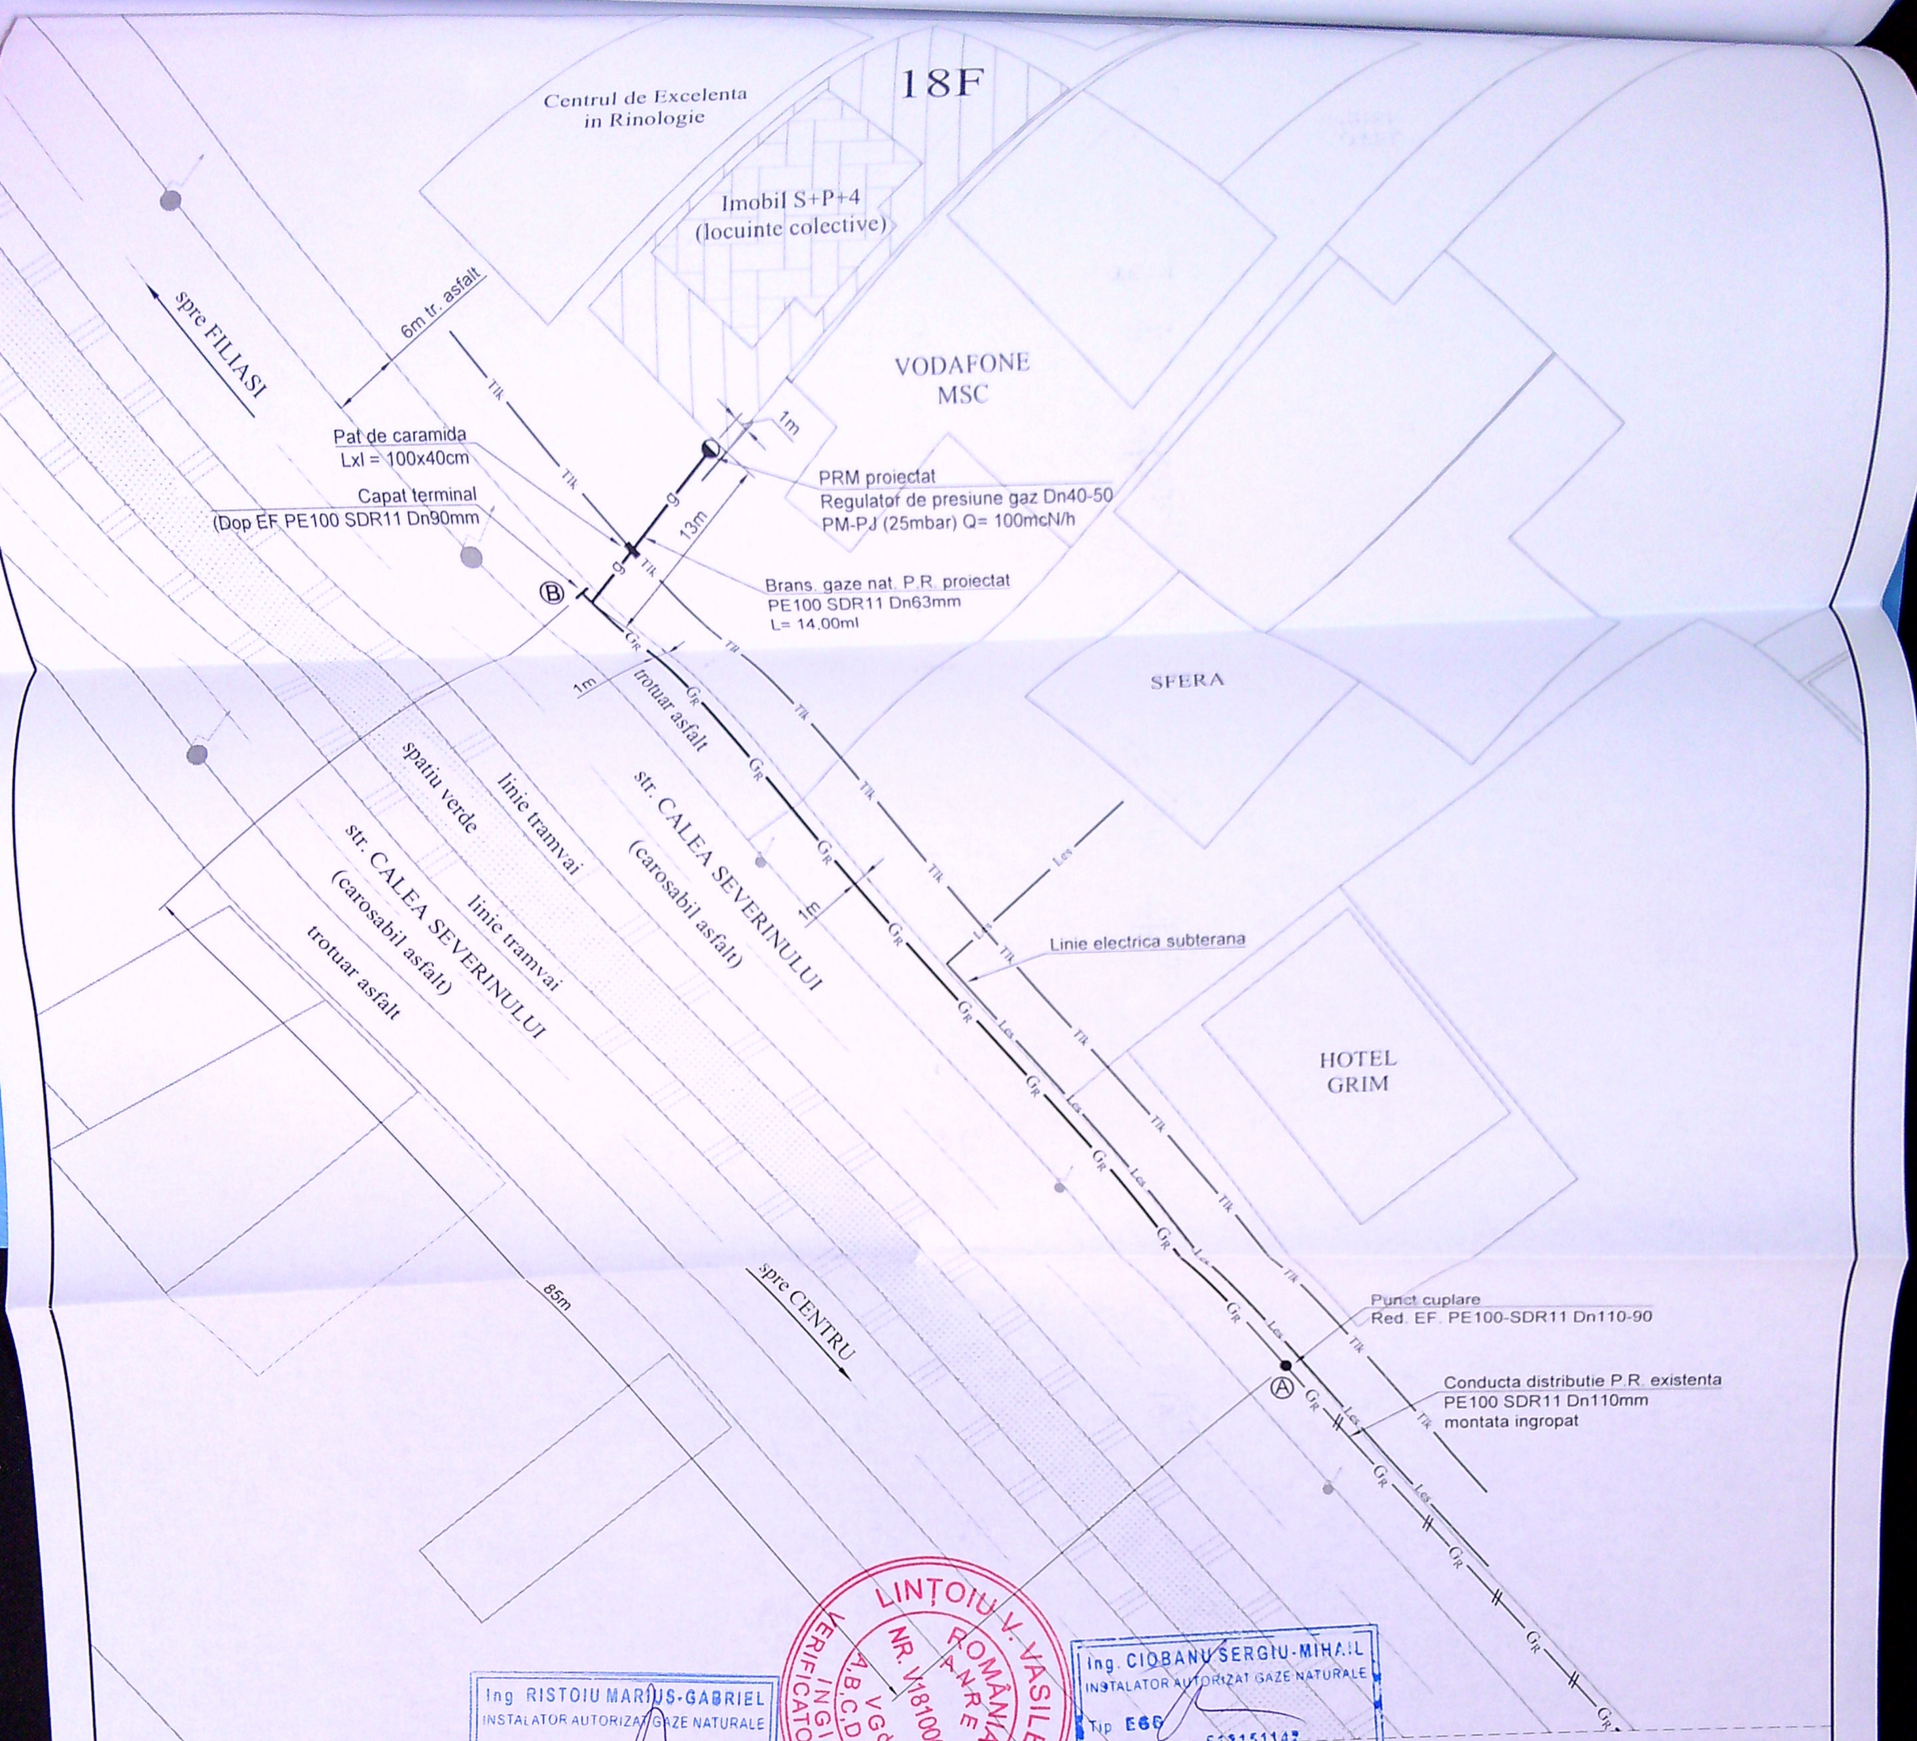

Ing. RISTOIU MARIUS-GABRIEL
INSTALATOR AUTORIZAT GAZE NATURALE
Tip PGD
Legitimatie 212150251
Perioada de valabilitate
20.12.2015 - 19.12.2020

LINȚOIU V. VASILE ROMANIA ANRE NR. V181000168 VGd A.B.C.D.E.F.G INGINER VERIFICATOR PROIECTE

Ing. CIOBANU SERGIU-MIHAIL
INSTALATOR AUTORIZAT GAZE NATURALE
Tip EGD
Legitimatie nr. 512151142
Perioada de valabilitate
20.12.2015 - 19.12.2020

EXECUTANT: S.C. PRIMASERV S.R.L.
Inst. aut.: Ing. CIOBANU SERGIU-MIHAIL
Autoriz. nr.: 512151142 / 2015 Tip EGD

LEGENDA:

- G_R — Conducta distributie gaze naturale PR existenta, montata ingropat
- G_R — Conducta distributie gaze naturale PR proiectata, montata ingropat
- g — Bransament gaze naturale PR proiectat, montat ingropat
- Limita incinta imobil **Craiova, str. Calea Severinului, nr. 18F, jud. Dolj**
- Imobil pentru care se executa extinderea de conducta gaze naturale
- Ar — Retea distributie apa rece OL Ø3" - conform Aviz CAO
- les — Linie electrica subterana 20kV - conform Aviz COER Craiova

NOTA:

1. Constructorul, in timpul executiei, va lua toate masurile care se impun pentru respectarea "NTPEE-2018"
2. Se vor efectua probe de presiune cu aer in conformitate cu NTPEE-2018 pentru regimul de medie presiune, astfel:
   - Proba de rezistenta la presiune de 9 bar, timp de 1 ora;
   - Proba de etanseitate la presiune de 6 bar, timp de 24 ore.
3. Se monteaza rasuflatori in dreptul imbinarilor sudate si la capatul tuburilor de protectie.
4. Operatiunea de perforare a conductei de distributie va fi efectuata numai de catre personalul DGSR.

NOTA: Constructorul, in timpul executiei, va lua toate masurile care se impun pentru respectarea "NTPEE - 2018"

VERIFICATOR EXPERT	NUME	SEMNĂTURA	CERINȚA	REFERAT / EXPERTIZĂ NR./DATA

S.C. PRIMASERV S.R.L. CRAIOVA
CUI RO17629570 ; J16/1148/2005
Autorizatie PDSB nr. 18567 / 10.08.2018

SPECIFICAȚIE	NUME	SEMNĂTURA	Scara: 1:500
SEF PROIECT	Ing. Ristoiu Marius-Gabriel Aut. 212150251/2015, PGD		
PROIECTAT	Ing. Ristoiu Marius-Gabriel Aut. 212150251/2015, PGD		Data: August 2019
DESENAT	Ing. Popa Eleodor Vasile		

Beneficiar:	*ENGIE ROMANIA S.A. pentru 11 T.D.L.I.F. SRL*
Amplasament:	Craiova, str. Calea Severinului, nr. 18F, jud. Dolj
Titlu proiect:	**BRANSAMENT GAZE NATURALE PRESIUNE REDUSA DIN PE SI POST DE REGLARE PM/PJ**
Titlu planșă:	**PLAN DE SITUATIE**

Proiect nr. _1706_
Faza: D.T.A.C.
Planșa nr. G 1