


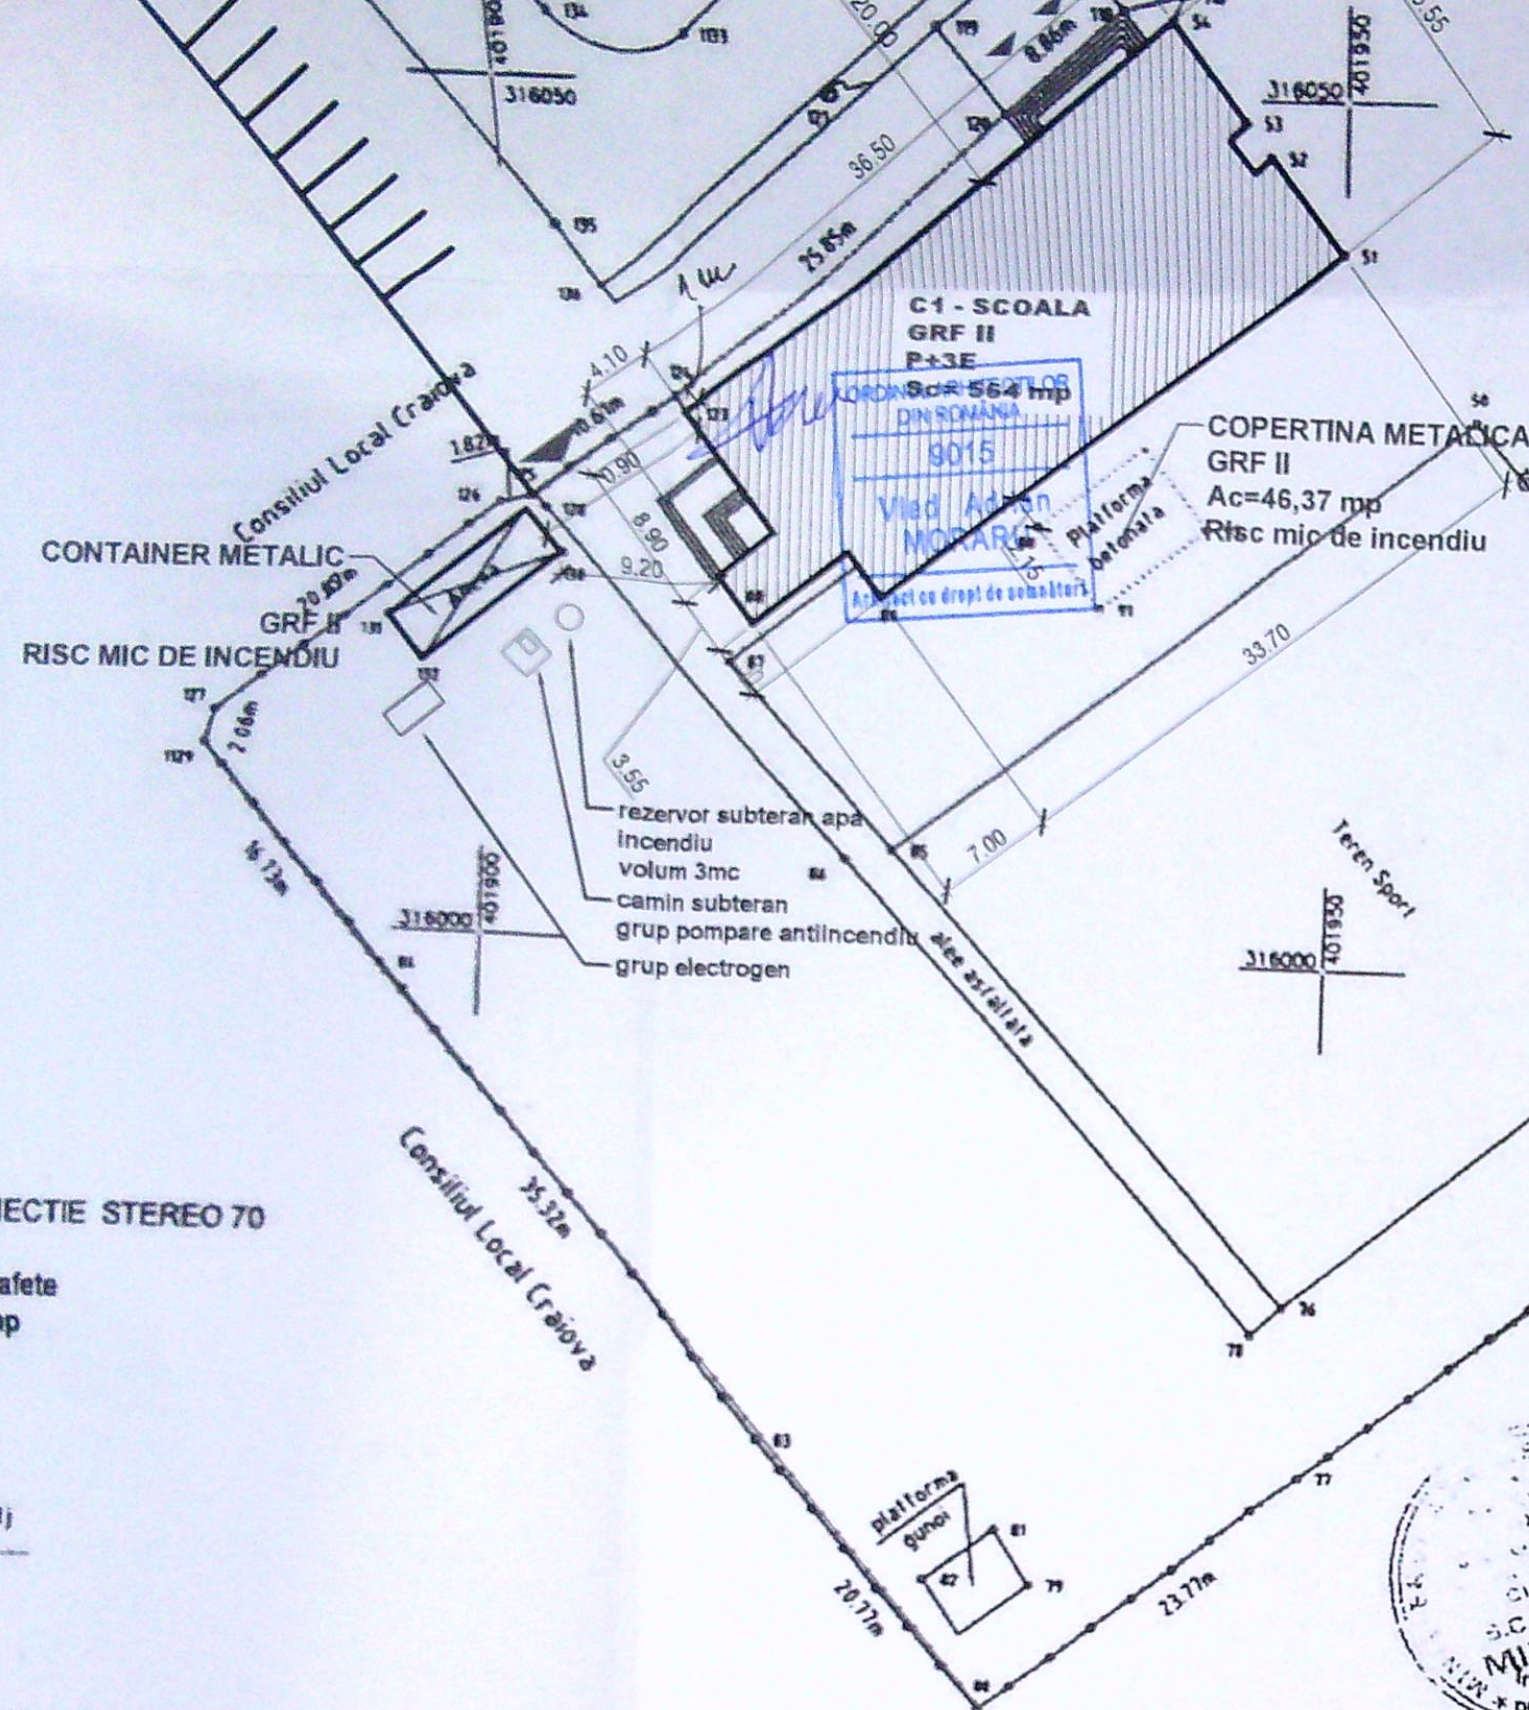

1Cc
S= 8601 mp

Nr. Inregistrare 50817
Copia conforma cu arhiva
eliberata la data de
Tariful... 20... cu chitanța nr.
Referent

CTA = -0,75
ORDINUL ARHITECTILOR
DIN ROMANIA
9015
Vlad Adrian MORARU
Arhitect cu drept de semnătură

Nr. Pct.	Coordonate pct. de contur		Lungimi laturi D(1, i+1)
	X [m]	Y [m]	
0	1	2	3
136	316083.240	401977.177	
105	316071.550	401986.271	14.811
106	316067.195	401989.954	5.704
64	316065.645	401991.030	1.887
67	316048.271	402004.621	22.058
69	316036.737	402013.608	14.622
108	316033.322	402016.123	4.241
1110	316030.864	402017.619	2.877
112	316025.386	402021.789	6.885
73	316020.998	402015.957	7.298
74	316004.385	401994.539	27.106
77	315969.832	401949.595	56.691
80	315955.347	401930.754	23.765
83	315971.151	401917.284	20.766
84	315998.014	401894.352	35.320
1129	316010.755	401883.502	16.735
127	316012.748	401884.031	2.062
126	316025.381	401900.395	20.673
125	316025.813	401902.163	1.820
124	316032.338	401910.530	10.610
120	316048.950	401930.335	25.849
118	316054.516	401937.224	8.857
116	316055.312	401940.651	3.518
56	316062.844	401950.696	12.555
57	316079.719	401972.719	27.745
1100	316081.844	401975.356	3.387
			2.295

S(1Cc) = 8601 mp

BILANT SUPRAFETE

Suprafata teren nc 239413 = 8601 mp ✓

Sc cladirea C1 = 564 mp ✓
Sd cladirea C1 = 2256 mp ✓

Sc total pe teren = 645 mp
Sd total pe teren = 2337 mp

BILANT TERITORIAL

POT existent = POT propus = 7,50 % ✓
CUT existent = CUT propus = 0,27 ✓

SPATII VERZI = 2660 mp

LEGENDA

- Limita de proprietate
- ▨ Cladire ce face obiectul prezentei documentatii
- ▭ Cladiri existente
- ▲ Acces incinta
- ▲ Acces cladire
- ▲ Acces nou cladire

CLASA SI CATEGORIA DE IMPORTANTA
CATEGORIA DE IMPORTANTA „C” (conf. HGR nr. 166/1997)
CLASA DE IMPORTANTA „II” (conf. Normativului P.100-1/2013)

REPRODUCEREA, IMPRUMUTAREA SAU EXPUNEREA ACESTUI DOCUMENT, PRECUM SI TRANSMITEREA INFORMATIILOR CONTINUTE ESTE PERMISA NUMAI IN CONDITIILE STIPULATE IN CONTRACT. UTILIZAREA EXTRA CONTRACTUALA NECESITA ACORDUL SCRIS AL URBAN WORKS SRL.

PROIECTANT GENERAL:
SC URBAN WORKS SRL
CUI: RO 18639270; J40/7276/2006; str. Ion Brezoianu 47-49, sect. 1, Bucuresti

BENEFICIAR:
CONSILIUL LOCAL AL MUNICIPIULUI CRAIOVA
NR. PROIECT: 9/2022

TITLU PROIECT:
Lucrari de recompartimentari interioare si realizare acces separat in vederea relocare gradinita la parterul corpului C1, in cadrul incintei scolii gimnaziale "Elena Farago" cu regim de inaltime P+3E


ADRESA PROIECT:

JUDETUL DOLJ
PRIMĂRIA MUNICIPIULUI CRAIOVA
VIZAT SPRE NESCHIMB.
NR. 5 cons.
Anexa la autorizatia de
Nr. 29 din 2023
Arhitect sef.

ORDINUL ARHITECTILOR
DIN ROMANIA
9015
Vlad Adrian MORARU
Arhitect cu drept de semnătură

urban works

TADA POSTERIOARA - NU SE FAC INTERVENTII

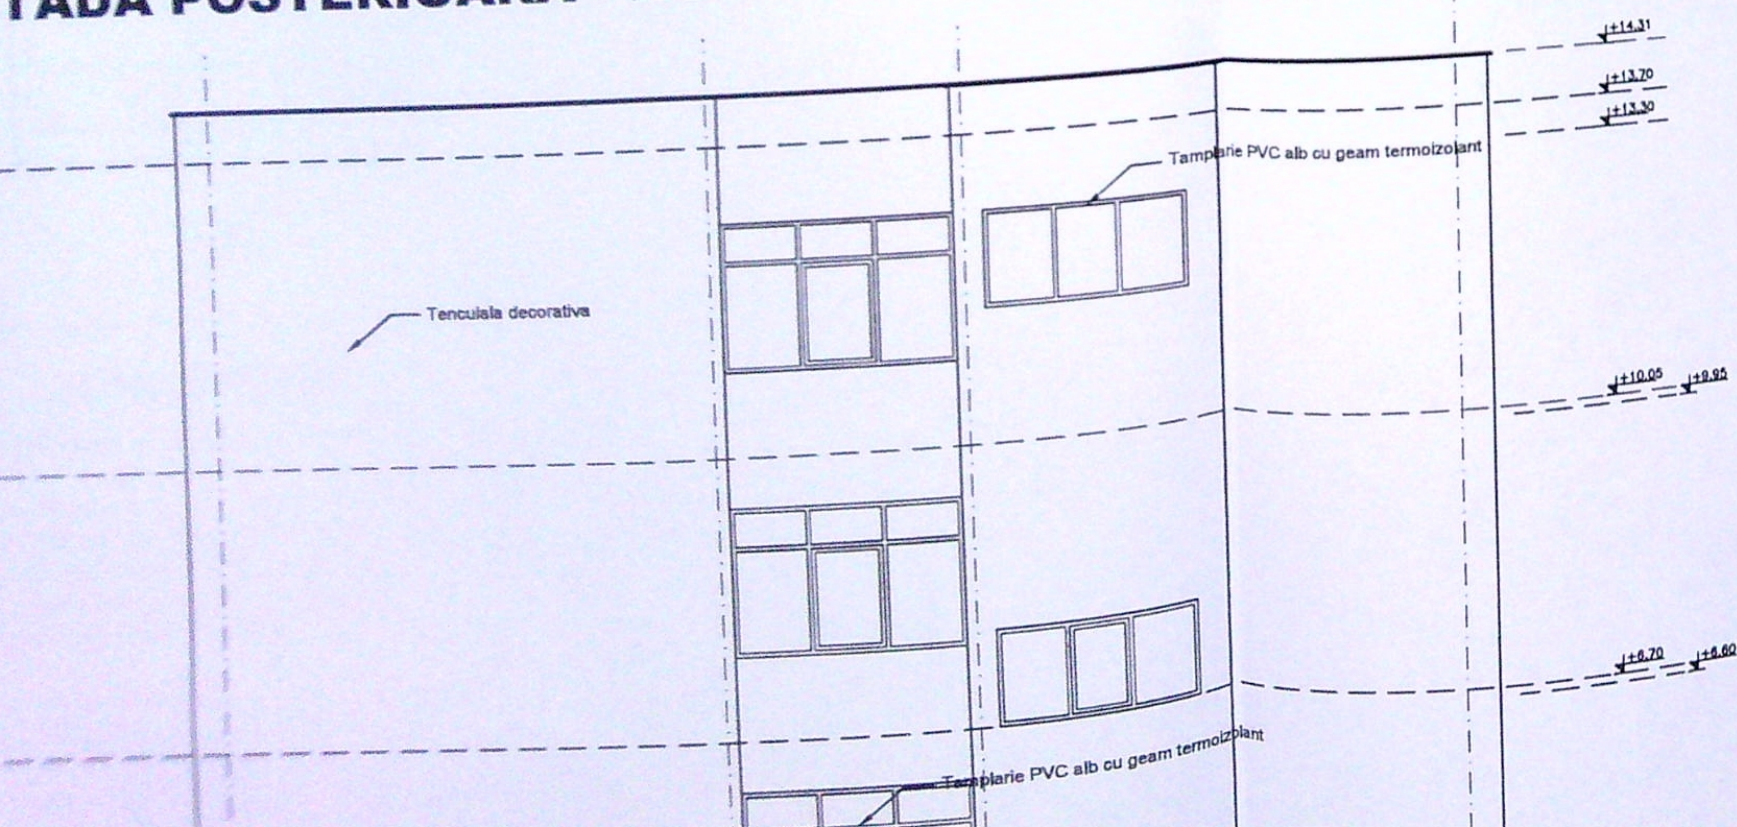

LEGENDA SITUATIE EXISTENTA - MARCAREA INTERVENTIILOR

PERETI EXISTENTI - MATERIALE SI INTERVENTII

- UMLERE GOLURI FERESTRE / USI (CU CARAMIDA)
- GOLURI NOI - FERESTRE / USI

- TAMPLARIE EXTERIOARA
- FERESTRE SI USI EXISTENTE

- MARCAREA INTERVENTIILOR
- ZONE DE INTERVENTIE

JUDETUL DOLU
PRIMARIA MUNICIPIULUI CRAIOVA
VIZAT SPRE NESCHIMBARE
NR. 3 construire
Anexa la autorizatia de constructii
Nr. 29 din 20.03.2013

INFORMATII GENERALE

INCADRAREA IN NIVELE DE STABILITATE

pereti exteriori, portanti, din zidarie c
pereti interiori, portanti, din zidarie d
pereti interiori, neportanti, din zidarie
pereti interiori, neportanti, din gipsca
acoperis terasa necirculabila

stalpi din beton armat
plansee si grinzi din beton armat

NOTA :

1. Scopul principal al interventiilor p
parterul constructiei.
2. Scopul conex al interventiilor pro
incendiu a cladirii, nivelul si comple
cerintei fundamentale "C"
3. In zonele amenajate, existente s
materiale plastice sau din alte mat
Tamplaria PVC va respecta crite