


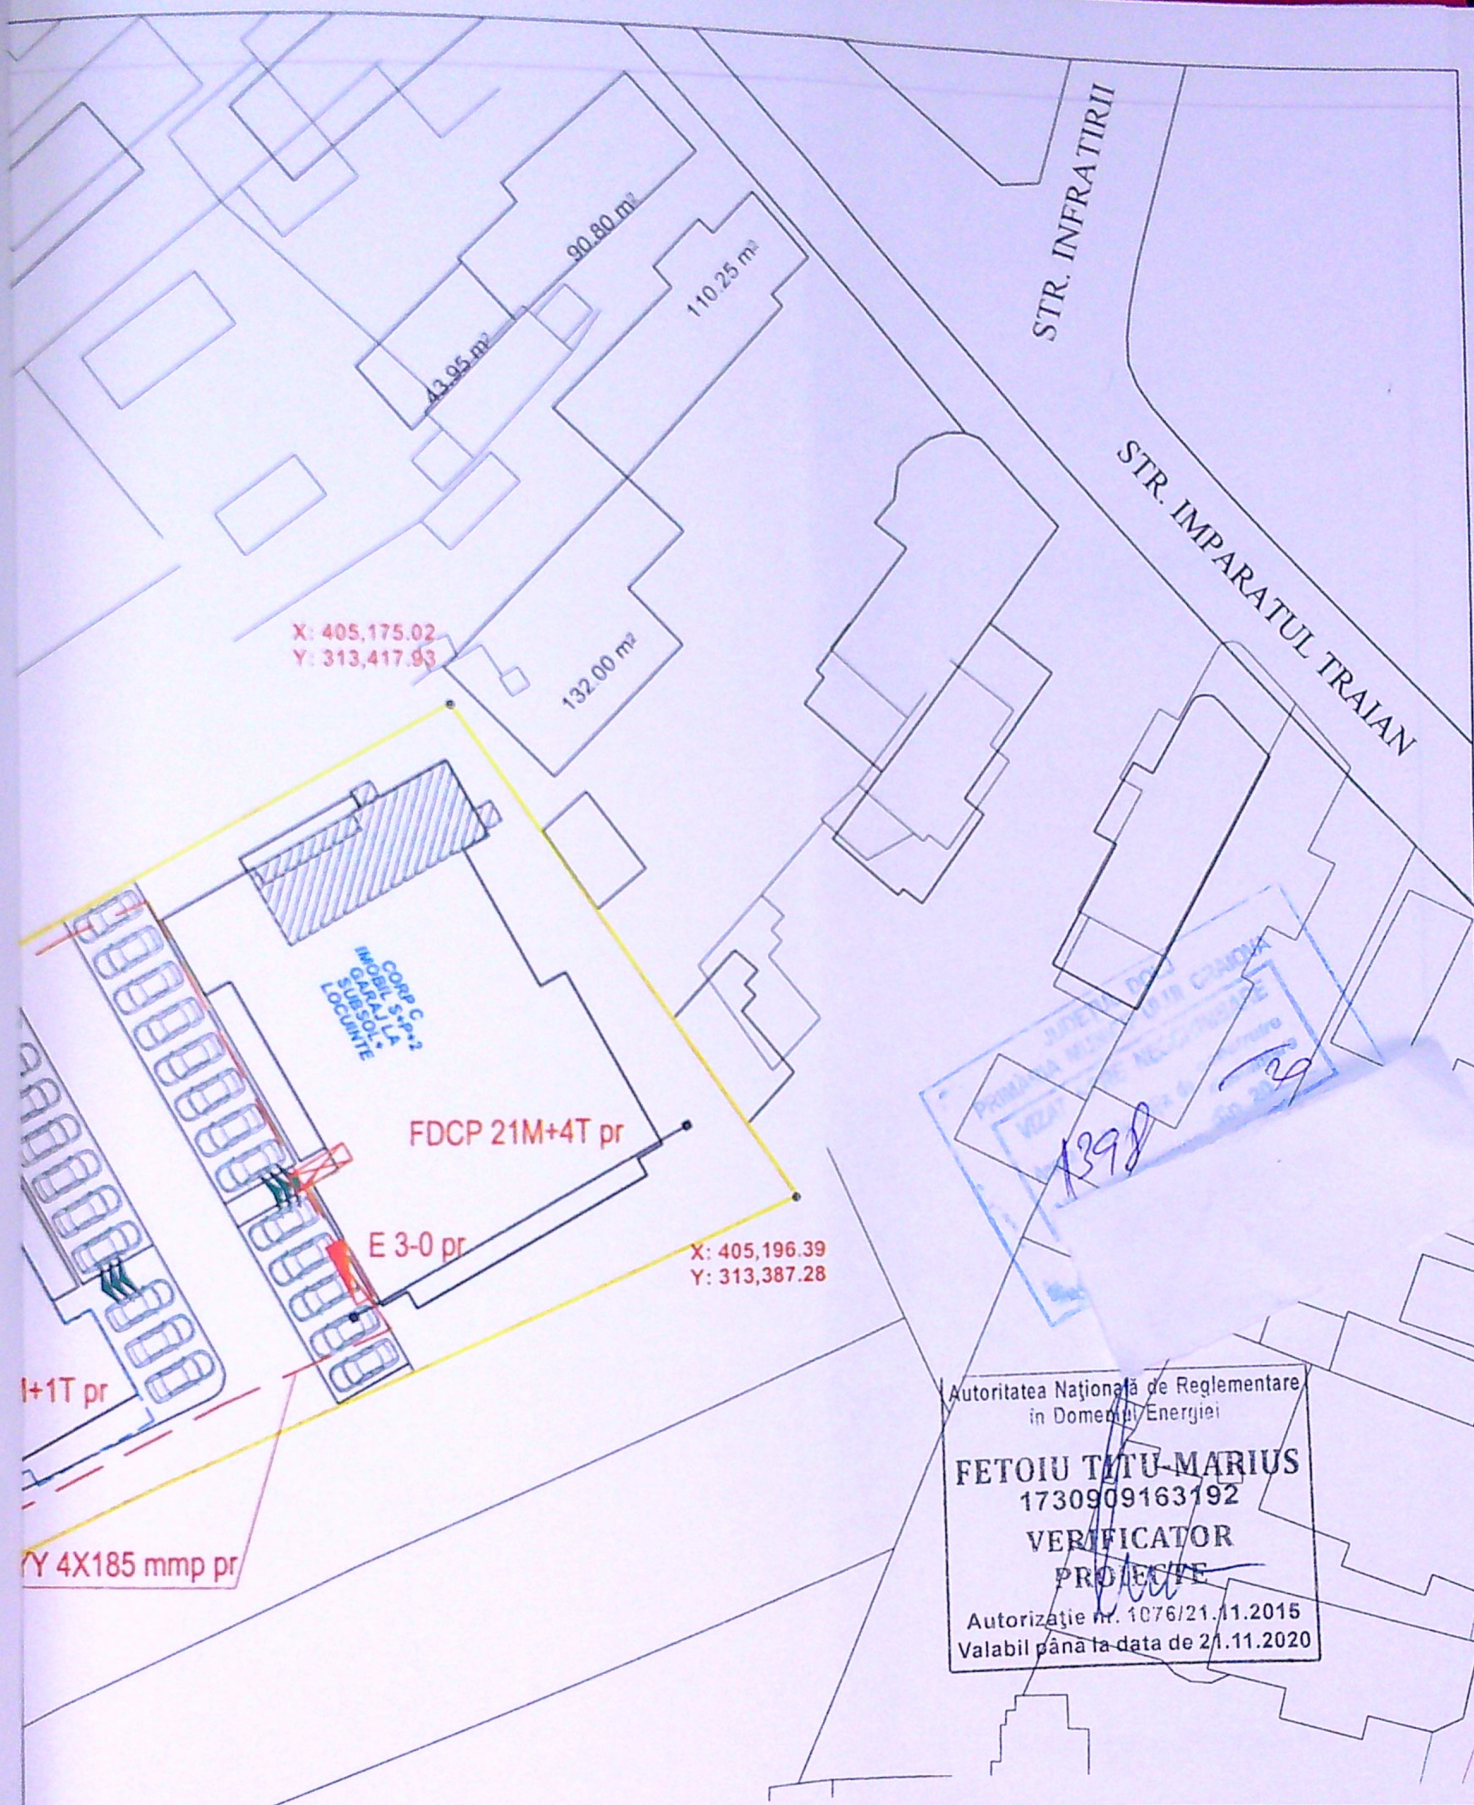

Autoritatea Națională de Reglementare  
in Domeniul Energiei

**FETOIU TITU-MARIUS**  
1730909163192  
VERIFICATOR  
PROIECTE

Autorizație nr. 1076/21.11.2015  
Valabil până la data de 21.11.2020

| VERIFICATOR | NUME | SEMNATURA | CERINTA | REFERAT / EXPERTIZA NR. / DATA                             |             |
|-------------|------|-----------|---------|------------------------------------------------------------|-------------|
|             |      |           |         | Beneficiar:                                                | Proiect nr. |
|             |      |           |         | <b>DISTRIBUTIE ENERGIE OLTENIA S.A.</b>                    | 7/2020      |
|             |      |           |         | Alimentare cu energie electrica blocuri de locuinte        | Faza        |
|             |      |           |         | situat in Mun. Craiova, str. Sfintii Apostoli nr. 37, Jud. | P.A.C.      |
|             |      |           |         | Dolj_Banica Silviu Costinel Tranzactii Imobiliare          |             |
|             |      |           |         | Titlu plansa: Plan situatia proiectata                     | Plansa      |
|             |      |           |         |                                                            | E-03        |

CRAIOVA  
2018  
ng\_proev@yahoo.com

SEMNATURA  
*[Signature]*

Data  
2020