



la:
 obele de presiune se fac in regim de **MEDIE**
 presiune, astfel:
 proba de rezistenta - la presiune de 9 bar timp de
 ora;
 proba de etanseitate - la presiune de 6 bar timp
 24 ore.

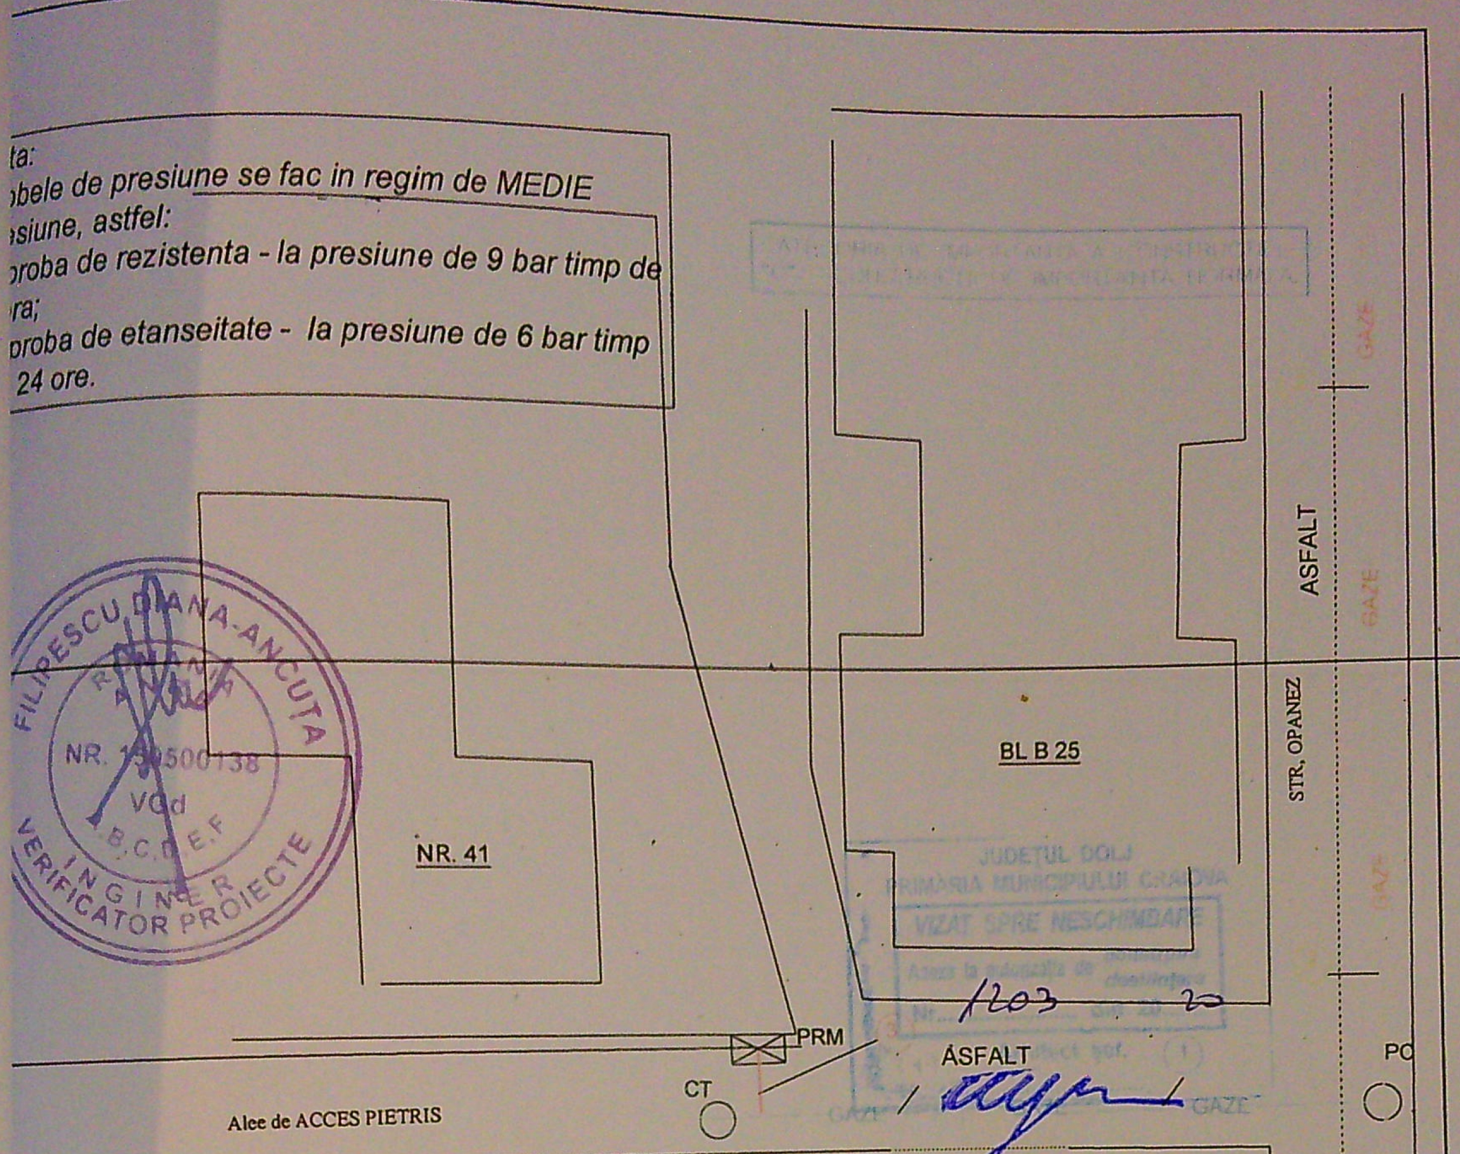

Serv. Potnomin
terenul a fost de conducta
domeni public conf HB 161/2008
24 pct 1670.
Cosmin Popescu

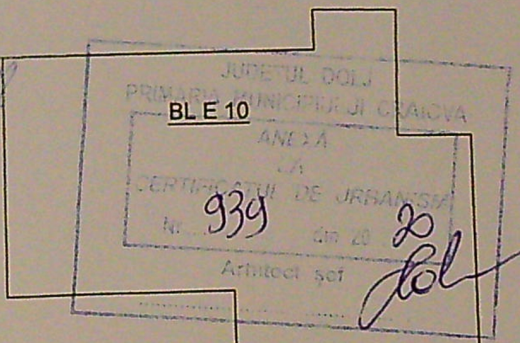

LEGENDA

- ① — GAZE CONDUCTA DE DISTRIBUTIE GAZE NATURALE MEDIE PRESIUNE PROIECTATA PE 100, SDR 11, Dn 90 mm, L = 39,0 m
- ② — GAZE CONDUCTA DE DISTRIBUTIE GAZE NATURALE MEDIE PRESIUNE EXISTENTA PE 100, SDR 11, Dn 63 mm
- ③ — RACORD DE GAZE NATURALE PE 100, sdr 11 Dn 32 mm L=4,0m PROIECTAT MEDIE PRESIUNE

PC PUNCT DE CUPLARE
 CT CAP TERMINAL

DINU MARIAN
 INSTALATOR AUTORIZAT GAZE NATURALE
 TIP: PGD
 LEGITIMATIE NR. 205180013
 PERIOADA DE VALABILITATE:
 14.05.2018-13.05.2023

Proiectant autorizat ANRE: PDSB, nr. 16056
 S.C. INSTALIAS S.R.L.
 J28/741/2005, RO17995344
 Slatina, str. Silozului nr. 1

Specificatie	Nume	Scara
SEF PROIECT	ing. Capatana	1:500
DESENAT	ing. Capatana	
PROIECTANT	ing. Dinu Marian	

BENEFICIAR:
 SC ENGIE ROMANIA SA, BUCURESTI;
ABONAT: CATANA MARIAN CRISTI
 CRAIOVA, Str. OPANEZ Nr. 41
 Titlu proiect:
 Extindere conducta distributie si Racord gaze
 CRAIOVA, str. OPANEZ, nr. 41, JUD. DOLJ

Data:
 03/2020

Proiect
 PD
 200

Faza:
 P.T.

Plansa nr.
 G2