


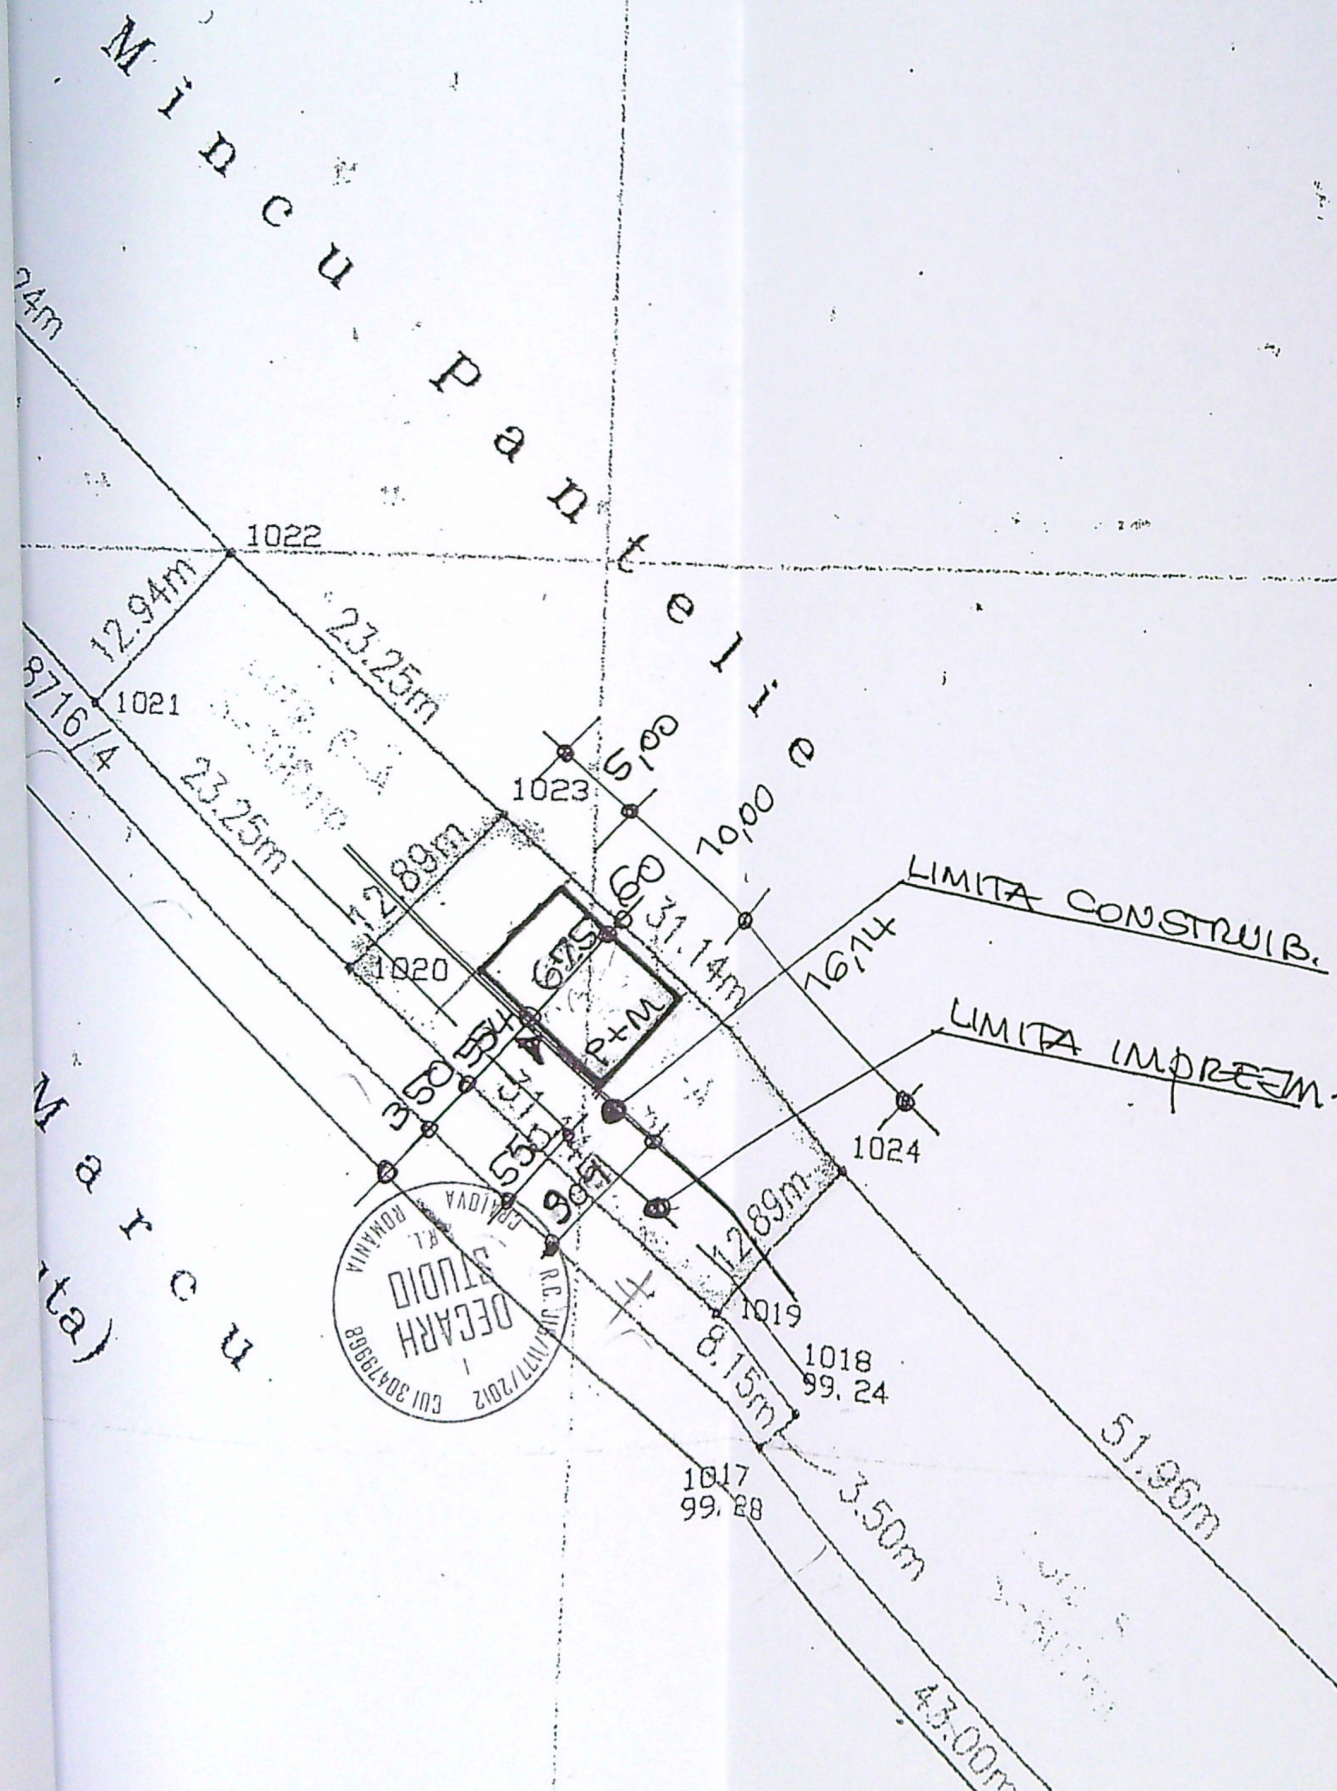

Suprafata totala-Corp 2

Nr.pct.	X	Y
1013	311121.23	402933.69
1011	311130.66	402942.68
1022	311099.92	402977.22
1023	311084.46	402994.58
1024	311063.76	403017.84
1015	311029.21	403056.65
1016	311018.18	403044.71
1017	311046.69	403012.52
1018	311049.07	403015.09
1019	311054.47	403008.99
1020	311075.13	402985.69
1021	311090.55	402968.29
1013	311121.23	402933.69
S = 2107 mp		

Nr. inregistrare... 100636... ziua... 15... luna... 10...
 Copie conformă cu exemplarul d...
 eliberată la data de ... 18 ... 10 ...
 Tarifui... 20 ... cu chitanta nr...
 PROIECTIE STEREOGRAFICĂ 1970
 L.S.

JUDETUL DOLJ
 PRIMĂRIA MUNICIPIULUI CRAIOVA
 VIZITARE RECAPITULARE
 Nr. 455... 15
 Architect...
 11/5/22

O.N.C.G.C.
 OFICIUL JUDEȚĂN DE
 GEODEZIE ȘI CARTOGRAFIE
 Nr. 11522
 VERIFICAT ȘI RECAPITULAT

JUDETUL DOLJ
 PRIMĂRIA MUNICIPIULUI CRAIOVA
 VIZITARE RECAPITULARE
 Nr. 1000... 22
 Architect...
 11/5/22



STEREN = 400 mp
 Ac = 67,50 mp
 Ad = 135,00 mp
 CUT = 0,34
 POT = 16,87%

DECARH
 STUDIO
 S.R.L.
 CRAIOVA


JUDETUL DOLJ
 PRIMĂRIA MUNICIPIULUI CRAIOVA
 RECAPITULARE
 266

S.totala Corp 2A = 2107 mp

VERIFICATOR EXPERT	NUME	SEMNATURA	CERINTA	REFERAT EXPERTIZA NR / DATA
VERIFICATOR EXPERT	NUME	SEMNATURA	CERINTA	REFERAT EXPERTIZA NR / DATA
DECARH STUDIO S.R.L.	SOCIETATEA COMERCIALA DECARH STUDIO S.R.L. REG.COM. J16/1177/2012 - C.U.I. 30479868 BD. 1 MAI 77, BLOC 28, APT. 10 CRAIOVA, JUDEȚUL DOLJ	SEMNATURA	BENEFICIAR MIREA DUMITRU DANIEL MIREA CLAUDIA CARMEN.	SCARA 1 / 500 1 / 1000
DATA	2015	TITLU PLANSA PLAN DE SITUATIE		

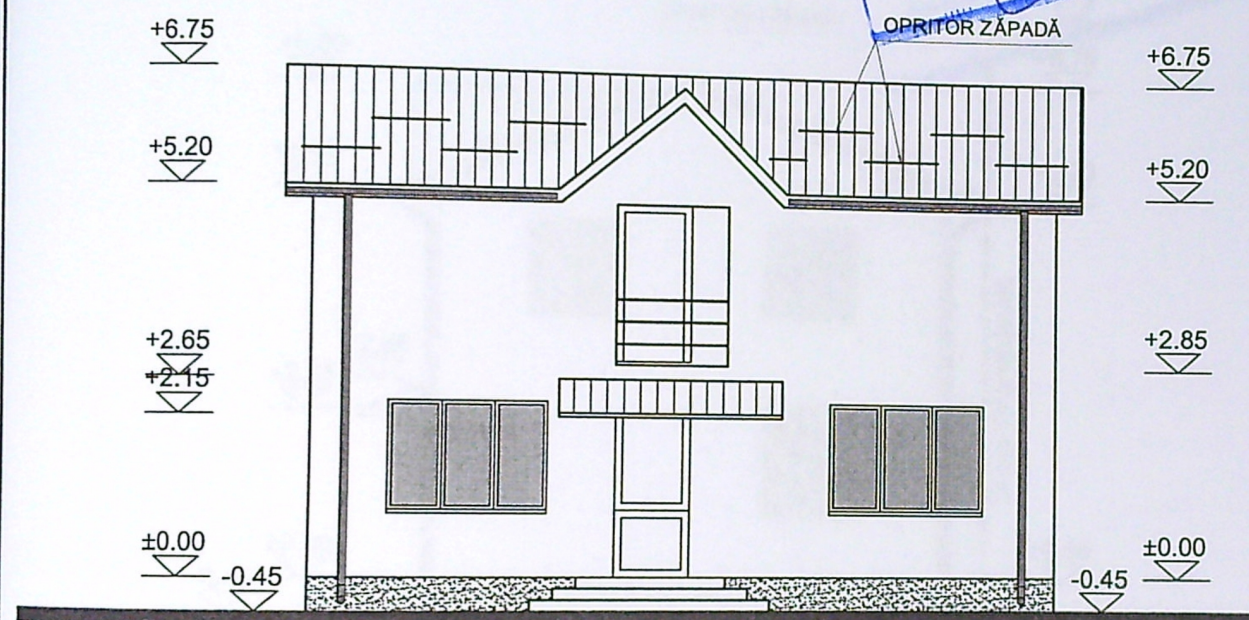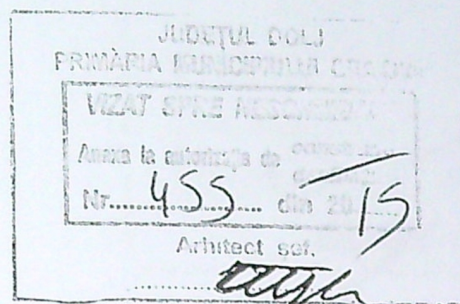




LEGENDA FINISAJE
SOCLU MOZAIC USCAT
TERMOSISTEM + TENCUIALĂ DECORATIVĂ (ALBĂ)
TÂMLĂRIE P.V.C. (ALBĂ) CU GEAM TERMOPAN
ȚIGLĂ METALICĂ (ROȘU) CU PROFILE PARAZĂPADĂ
JGHEABURI ȘI BURLANE TIP LINDAB (ROȘU)

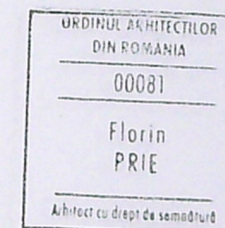


VERIFICATOR / EXPERT	NUME	SEMNĂTURA	CERINȚA	REFERAT / EXPERTIZA NR. / DATA
DECARH STUDIO SRL	SOCIETATEA COMERCIALĂ DECARH STUDIO S.R.L. REG. COM. J16/1177/2012 - C.U.I. 30479968 BD. 1 MAI, NR. 77, BLOC 26, APT. 10 CRAIOVA, JUD. DOLJ		Beneficiar:	MIREA DUMITRU-DANIEL și MIREA CLAUDIA-CARMEN
SPECIFICAȚIE	NUME	SEMNĂTURA	Scara: 1:100	Titlu proiect: Construire locuință P+M jud. Dolj, Mun. Craiova, str. Brăila, nr. 45E
ȘEF PROIECT	arh. PRIE FLORIN		Data: 2015	Titlu planșă: FAȚADA SUD-VEST
PROIECTAT	arh. PRIE FLORIN			
DESENAT	t. arh. DUMITRIU JANA			

CONSTRUIRE LOCUINTA
P+M, JUDETUL DOLJ

EXEMPLARUL

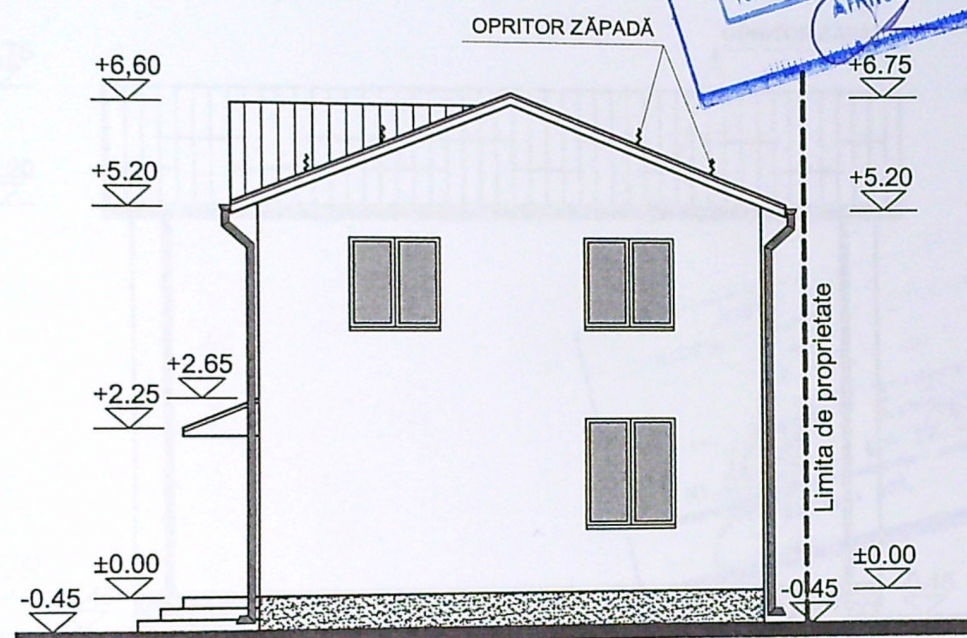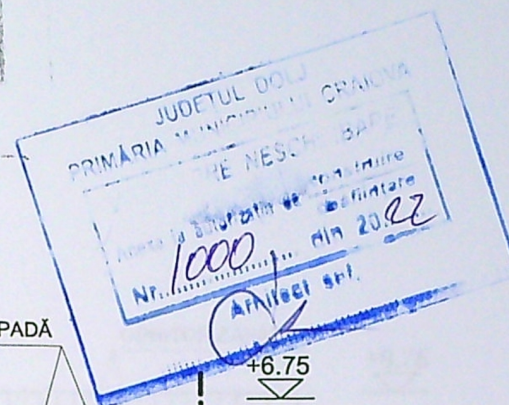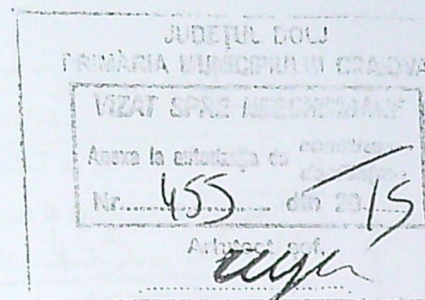


LEGENDA FINISAJE
SOCLU MOZAIC USCAT
TERMOSISTEM + TENCUIALĂ DECORATIVĂ (ALBĂ)
TÂMLĂRIE P.V.C. (ALBĂ) CU GEAM TERMOPAN
ȚIGLĂ METALICĂ (ROȘU) CU PROFILE PARAZĂPADĂ
JGHEABURI ȘI BURLANE TIP LINDAB (ROȘU)

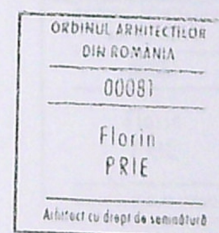

VERIFICATOR / EXPERT	NUME	SEMNĂTURA	CERINȚA	REFERAT / EXPERTIZA NR. / DATA	Proiect nr.
DECARH STUDIO SRL	SOCIETATEA COMERCIALĂ DECARH STUDIO S.R.L. REG. COM. J16/1177/2012 - C.U.I. 30479968 BD. 1 MAI, NR. 77, BLOC 26, APT. 10 CRAIOVA, JUD. DOLJ		Beneficiar:	MIREA DUMITRU-DANIEL și MIREA CLAUDIA-CARMEN	
SPECIFICAȚIE	NUME	SEMNĂTURA	Scara: 1:100	Titlu proiect: Construire locuință P+M jud. Dolj, Mun. Craiova, str. Brăila, nr. 45E	Faza: D.T.A.C.
ȘEF PROIECT	arh. PRIE FLORIN		Data: 2015	Titlu planșă: FAȚADA SUD-EST	Pl. nr. A8
PROIECTAT	arh. PRIE FLORIN				
DESENAT	t. arh. DUMITRIU JANA				

CONSTRUIRE LOCUINTA
P+M, JUDETUL DOLJ

EXEMPLARUL

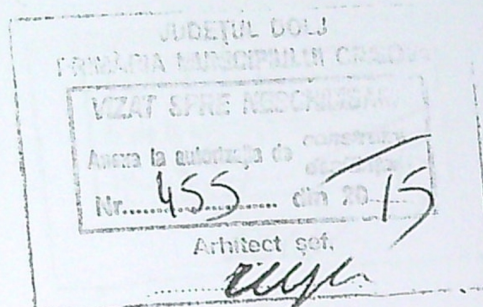




LEGENDA FINISAJE
SOCLU MOZAIC USCAT
TERMOSISTEM + TENCUIALĂ DECORATIVĂ (ALBĂ)
TIGLĂ METALICĂ (ROȘU) CU PROFILE PARAZĂPADĂ
JGHEABURI ȘI BURLANE TIP LINDAB (ROȘU)



VERIFICATOR / EXPERT	NUME	SEMĂNĂTURA	CERINȚA	REFERAT / EXPERTIZA NR. / DATA
DECARH STUDIO SRL	SOCIETATEA COMERCIALĂ DECARH STUDIO S.R.L. REG. COM. J16/1177/2012 - C.U.I. 30479968 BD. 1 MAI, NR. 77, BLOC 26, APT. 10 CRAIOVA, JUD. DOLJ		Beneficiar:	MIREA DUMITRU-DANIEL și MIREA
SPECIFICAȚIE	NUME	SEMĂNĂTURA	Scara: 1:100	Titlu proiect: Construire locuință jud. Dolj, Mun. Craiova
ȘEF PROIECT	arh. PRIE FLORIN		Data: 2015	Titlu planșă: FAȚADĂ
PROIECTAT	arh. PRIE FLORIN			
DESENAT	t. arh. DUMITRIU JANA			

UIRE LOCUINTA
5E, JUDETUL DOLJ

EXEMPLARUL

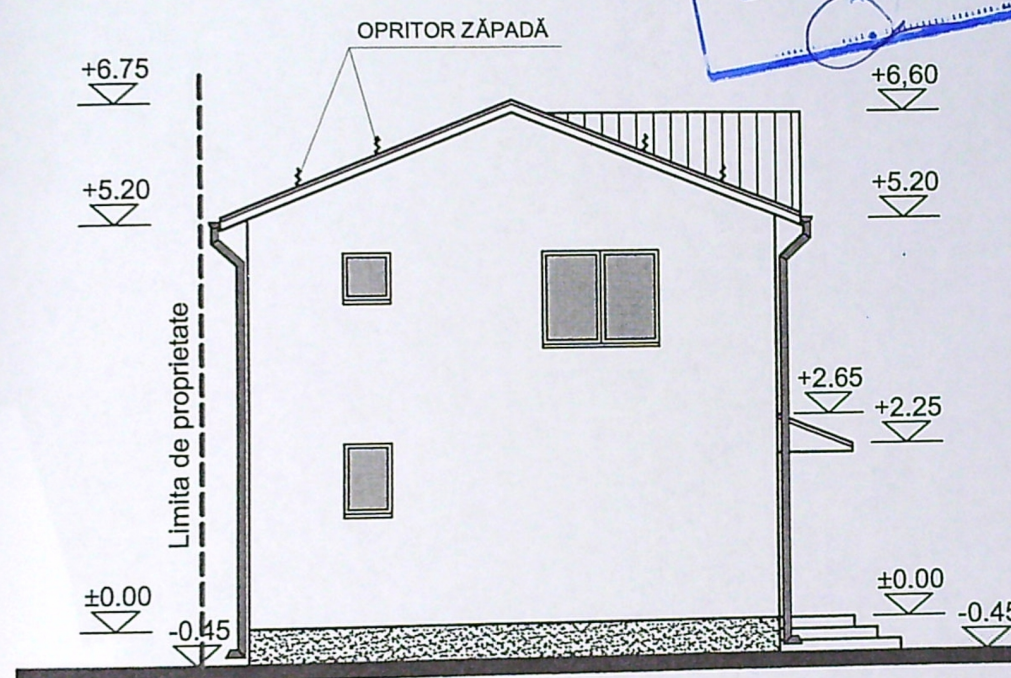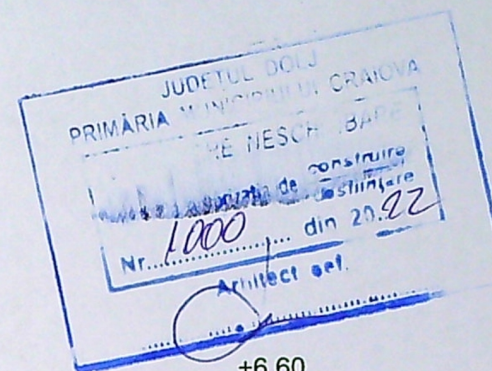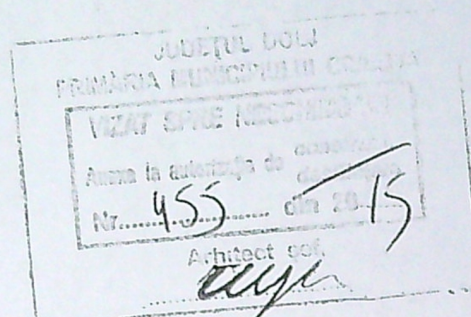

LEGENDA FINISAJE
 SOCLU MOZAIC USCAT
 TERMOSISTEM + TENCUIALĂ DECORATIVĂ (ALBĂ)
 TÂMLĂRIE P.V.C. (ALBĂ) CU GEAM TERMOPAN
 ȚIGLĂ METALICĂ (ROȘU) CU PROFILE PARAZĂPADĂ
 JGHEABURI ȘI BURLANE TIP LINDAB (ROȘU)



EFICATOR / ERT	NUME	SEMĂNĂTURA	CERINȚA	REFERAT / EXPERTIZA NR. / DATA	
CARH STUDIO SRL	SOCIETATEA COMERCIALĂ DECARH STUDIO S.R.L. REG. COM. J16/1177/2012 - C.U.I. 30479968 BD. 1 MAI, NR. 77, BLOC 26, APT. 10 CRAIOVA, JUD. DOLJ		Beneficiar:	MIREA DUMITRU-DANIEL și MIREA CLAUDIA-CARMEN	
	ECIFICĂȚIE	NUME	SEMĂNĂTURA	Scara: 1:100	Titlu proiect: Construire locuință P+M jud. Dolj, Mun. Craiova, str. Brăila, nr. 45E
	F PROIECT	arh. PRIE FLORIN		Data: 2015	Faza: D.T.A.C.
	OIECTAT	arh. PRIE FLORIN		Titlu planșă: FAȚADA NORD-VEST	Pl. nr. A10
SENAT		t. arh. DUMITRIU JANA			

JIRE LOCUINTA
 E, JUDEȚUL DOLJ

EXEMPLARUL