

Plan de amplasament si delimitare a imobilului
Scara 1:200


ANEXA.NR.1.35 la regulament

Nr. cadastral	Suprafata masurata a imobilului(mp)	Adresa imobil:intravilan
	521mp	Municipiul Craiova, Strada Imparatul Traian,nr.97 (fost nr.129) Judetul Dolj.

Nr.Cartei Funciare	Unitatea Administrativ Teritoriala (UAT) CRAIOVA
--------------------	---

TERITORIILE TERITORIALI
 Suprafata teren = 521,00 mp
 Suprafata teren existentă:
 - teren = 255.00mp
 - teren = 917.00mp
 - teren existent = 48,95%
 - teren existent = 1,76

Rezultat:
 - rezultat = 255.00mp
 - rezultat = 982.00mp (din care 65mp suprafata propusa)
 - rezultat = 48,95%
 - rezultat = 1,89

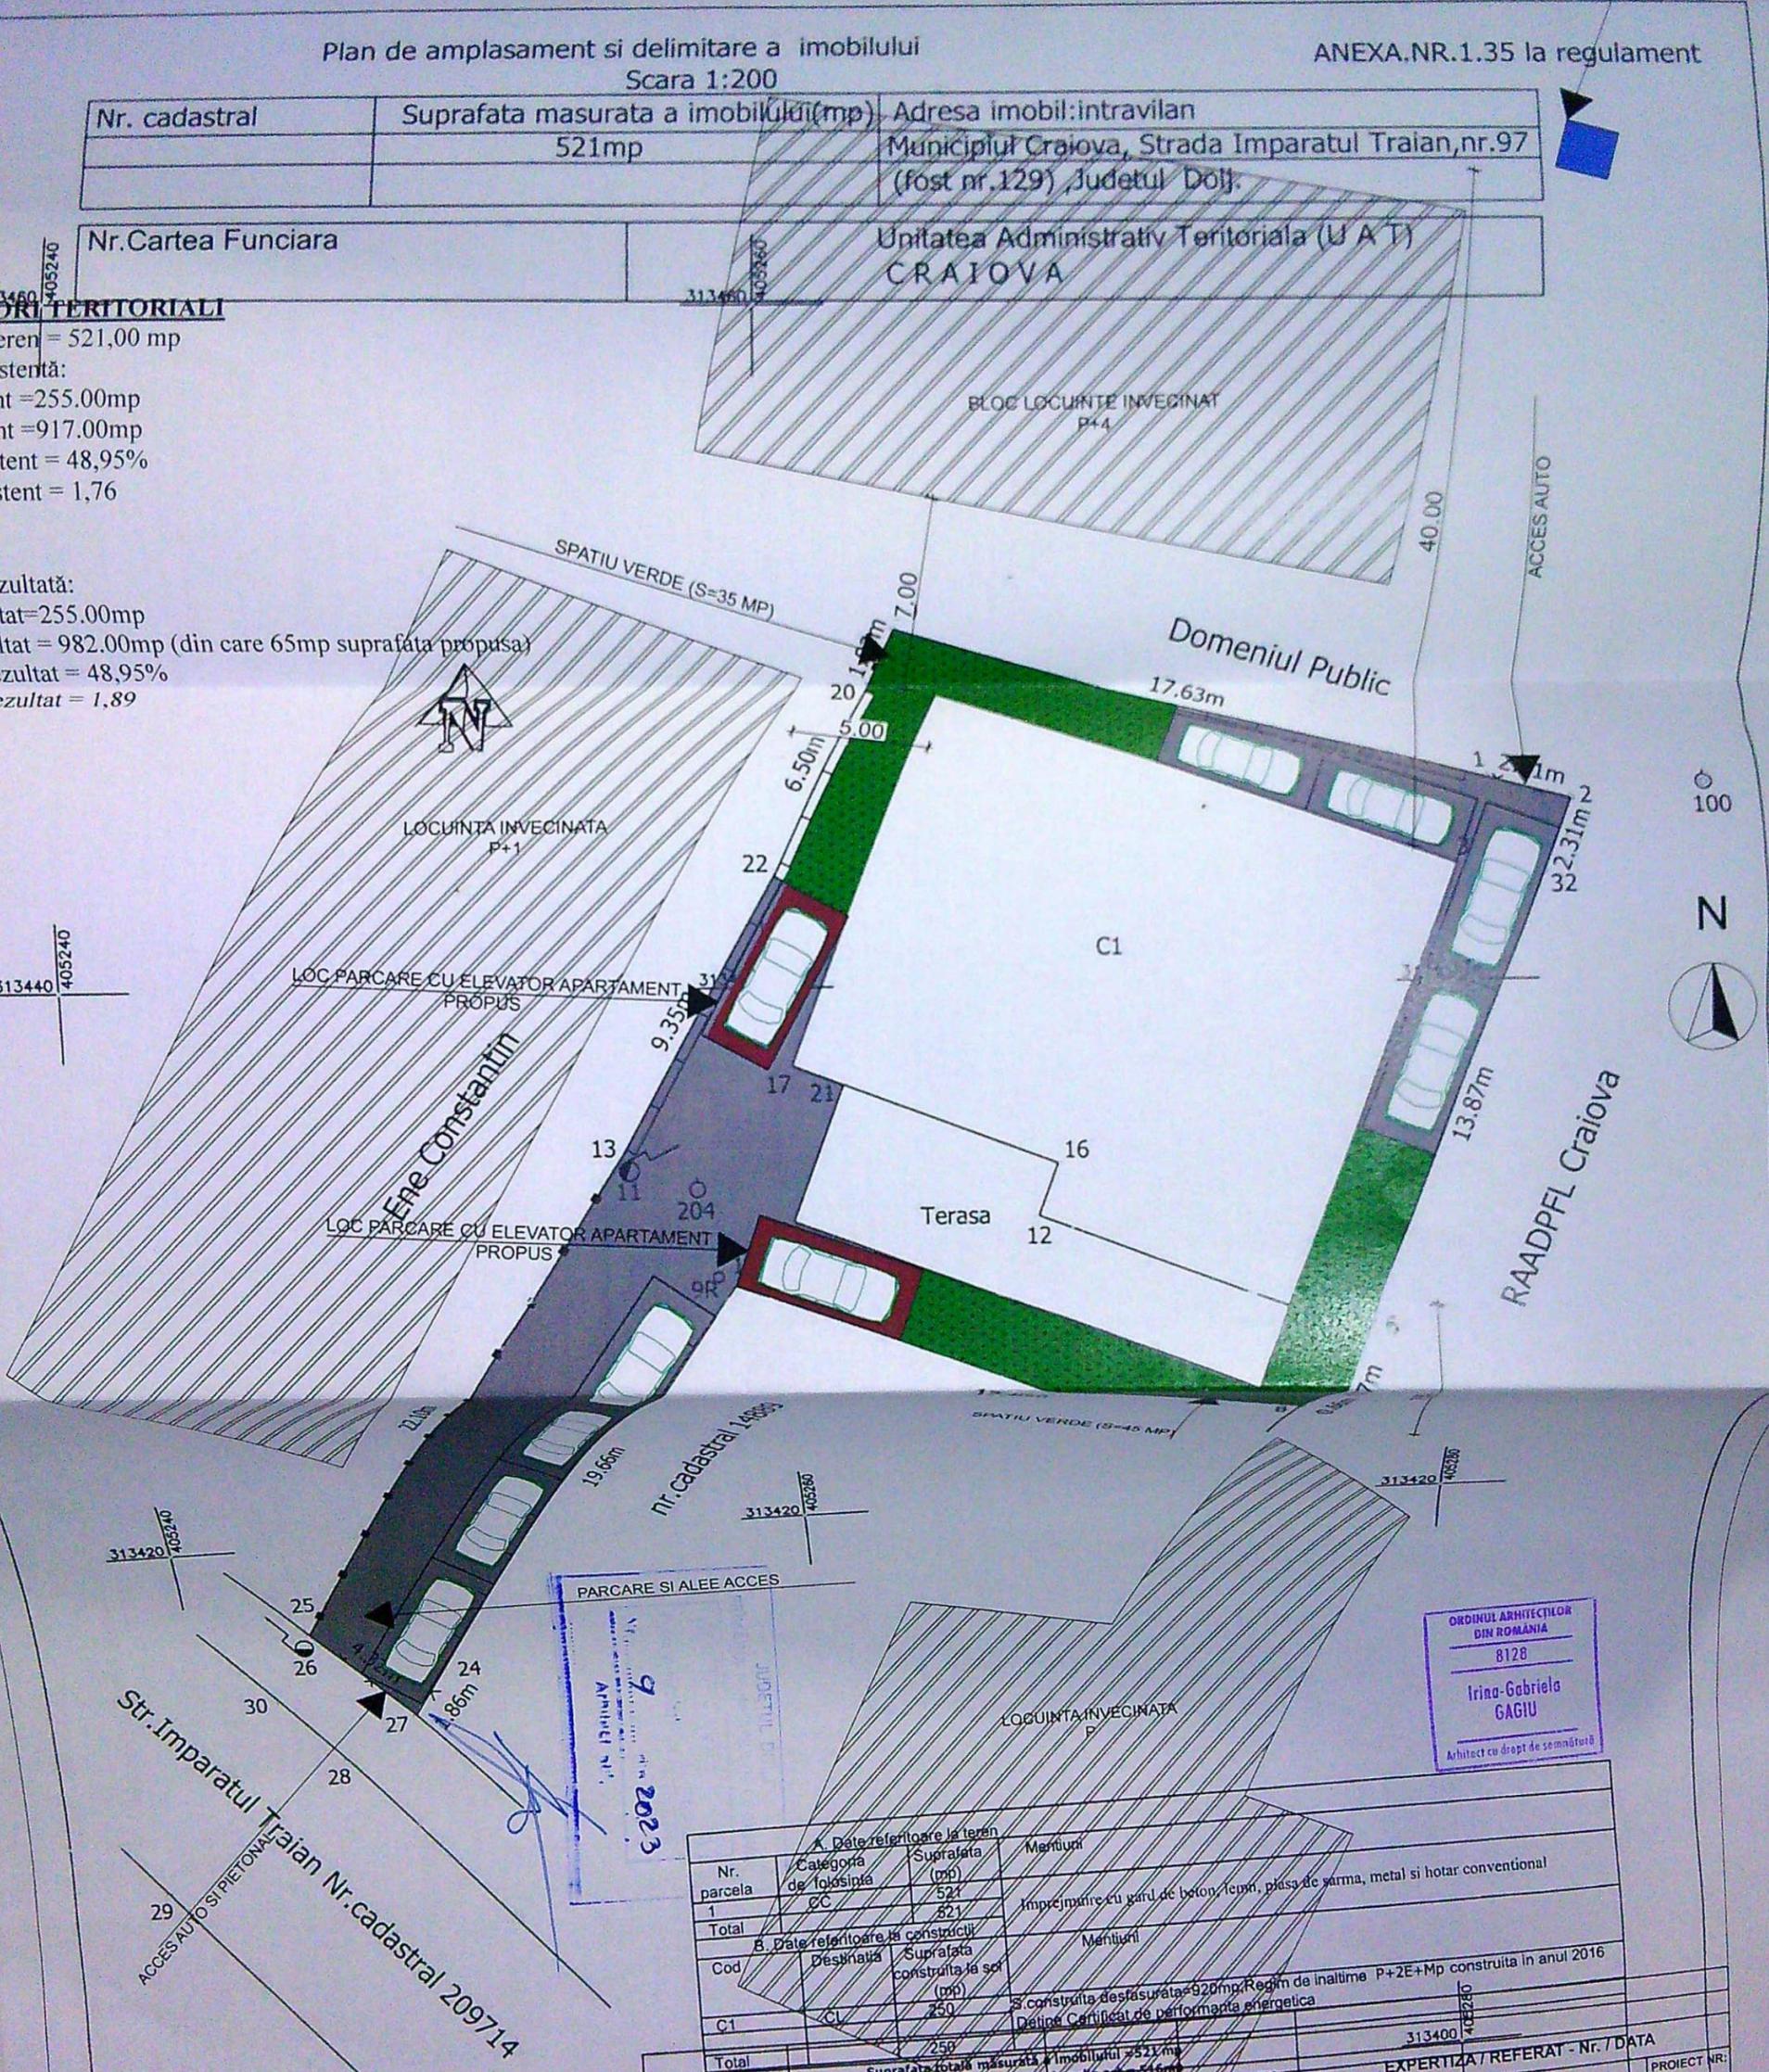

A. Date referitoare la teren		Mentii	
Nr. parcela	Categoria de folosinta	Suprafata (mp)	
1	CC	521	
Total		521	
B. Date referitoare la constructii		Mentii	
Cod	Destinatia	Suprafata construita la sol (mp)	
C1	CI	250	
Total		250	

ORDINUL ARHITECTILOR DIN ROMANIA
 8128
 Irina-Gabriela GAGIU
 Arhitect cu drept de semnatura

EXPERT / VERIFICATOR	NUME	SEMNATURA	CERINTA	EXPERTIZA / REFERAT - Nr. / DATA	PROIECT NR.
	NICA ADI-STEPAN				98/2022
Beneficiar	NUME	SEMNATURA	SCARA:	TITLU PROIECT:	FAZA:
	arh. Irina Gabriela Gagi		1:100	Amenajare mansarda partiala in pod existent la imobil de locuinte colective P+2+Mp	D.T.A.C.
Proiectant	NUME	SEMNATURA	DATA:	ADRESA: Dolj, Craiova, strada Imparatul Traian, numarul 97	PLANSĂ NR:
	arh. Irina Gabriela Gagi		2022	TITLU PLANSĂ:	A02


PROIECTARE SI CONSULTANTA
 CIF: RO14591403
 RAY CONSULTING

RAY CONSULTING SRL
 Seria RC LABORATORII
 ADI-STEPAN
 PROIECTANT



FATADA POSTERIOARA NORD

- ① Tencuiala decorativa - culoare alba
- ② Tencuiala decorativa - culoare maro
- ③ Tamplarie PVC - geam termopan - culoare maro
- ④ Jgheab tabla - culoare maro
- ⑤ Parazapezi
- ⑥ Tigla metalica - culoare maro
- ⑦ Burlan tabla - culoare maro

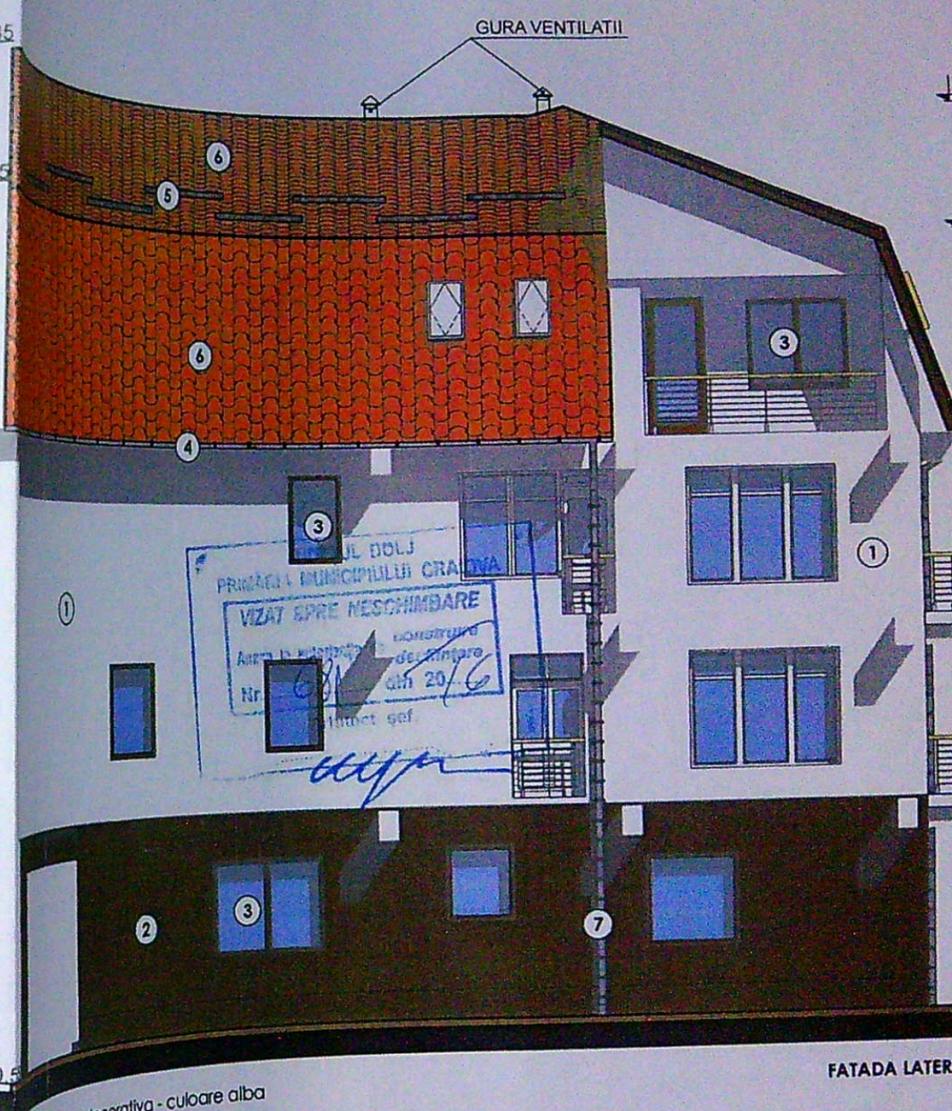


FATADA LATERALA

- ① Tencuiala decorativa - culoare alba
- ② Tencuiala decorativa - culoare maro
- ③ Tamplarie PVC - geam termopan - culoare maro
- ④ Jgheab tabla - culoare maro
- ⑤ Parazapezi
- ⑥ Tigla metalica - culoare maro
- ⑦ Burlan tabla - culoare maro

ORDINUL ARHITECTILOR
DIN ROMANIA
8128
Irina-Gabriela
GAGIU

PROIECTARE SI CONSULTANTA
CIF-RO14591403
RAY
CONSULTING
S.R.L.
J16194712012

NUME	SEMNETURA	CERINTA	EXPERTIZA / REFERAT - Nr. / DATA
RAY CONSULTING S.R.L. TEL: 0765/338.615, 0767/812.784 CUI: 14591403, J16194712012			BENEFICIAR: DILGOCI IONUT CATALIN
CALITATE ELABORATOR PROIECT	NUME arh. Irina Gabriela Gagi arh. Irina Gabriela Gagi Irina Gabriela Gagi	SEMNETURA 	SCARA: 1:100 DATA: 2022
TITLU PROIECT: Amenajare mansarda partiala in pod existent la imobil de locuinte colective P+2+Mp ADRESA: Dolj, Craiova, strada Imparatul Traian, numarul 97			TITLU PLANSĂ: FATADA POSTERIOARA NORD FATADA LATERALA VEST EXISTENT/PROPIUS

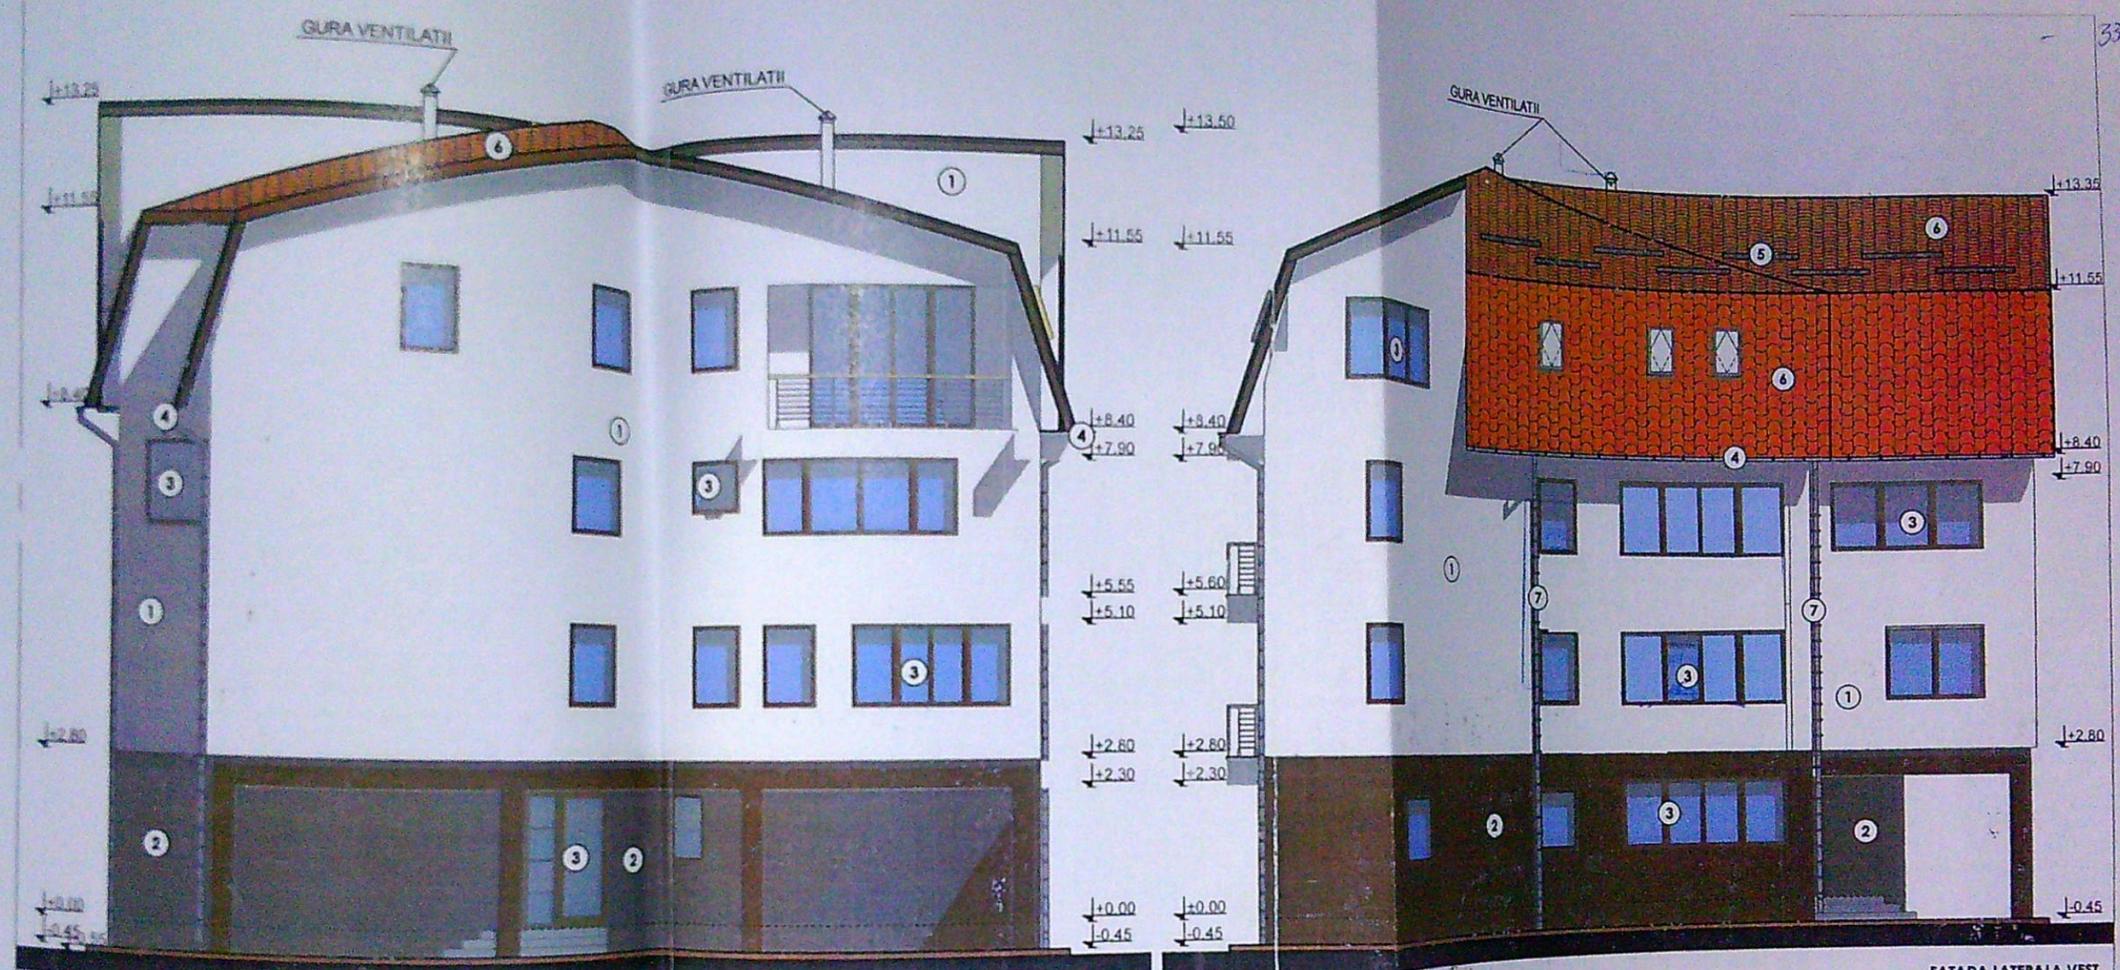

- ① Tencuiala decorativa - culoare alba
- ② Tencuiala decorativa - culoare maro
- ③ Tamplarie PVC - geam termopan - culoare maro
- ④ Jgheab tabla - culoare maro
- ⑤ Parazapezi
- ⑥ Tigla metalica - culoare maro
- ⑦ Burlan tabla - culoare maro

FATADA PRINCIPALA SUD

- ① Tencuiala decorativa - culoare alba
- ② Tencuiala decorativa - culoare maro
- ③ Tamplarie PVC - geam termopan - culoare maro
- ④ Jgheab tabla - culoare maro
- ⑤ Parazapezi
- ⑥ Tigla metalica - culoare maro
- ⑦ Burlan tabla - culoare maro

FATADA LATERALA VEST

PROIECTUL NR. 9 din 2023
Arhitect gel.

ORDINUL ARHITECTILOR
DIN ROMANIA
8128
Irina-Gabriela
GAGIU
Arhitect cu drept de semnatura

PROIECTARE SI CONSULTANTA
RAY CONSULTING S.R.L.
CUI: 14591403, J18/347/2002
163472002
ROMANIA

EXPERT / VERIFICATOR	NUME	SEMNTURA	CERINTA	EXPERTIZA / REFERAT - Nr. / DATA
				BENEFICIAR: DILGOCI IONUT CATALIN
	RAY CONSULTING S.R.L. CUI: 14591403, J18/347/2002 TEL: 0765/338.615, 0767/812.784			TITLU PROIECT: Amenajare mansarda partiala in pod existent la imobil de locuinte colective P+2+Mp
CALITATE ELABORATORI	NUME	SEMNTURA	SCARA: 1:100	ADRESA: Dofl, Craiova, strada Imparatul Traian, numarul 97
SEF PROIECT	arh. Irina Gabriela Gagi		DATA: 2022	TITLU PLANSA: FATADA PRINCIPALA SUD FATADA LATERALA VEST EXISTENT/PROPUS
STAT	arh. Irina Gabriela Gagi			
	arh. Irina Gabriela Gagi			