


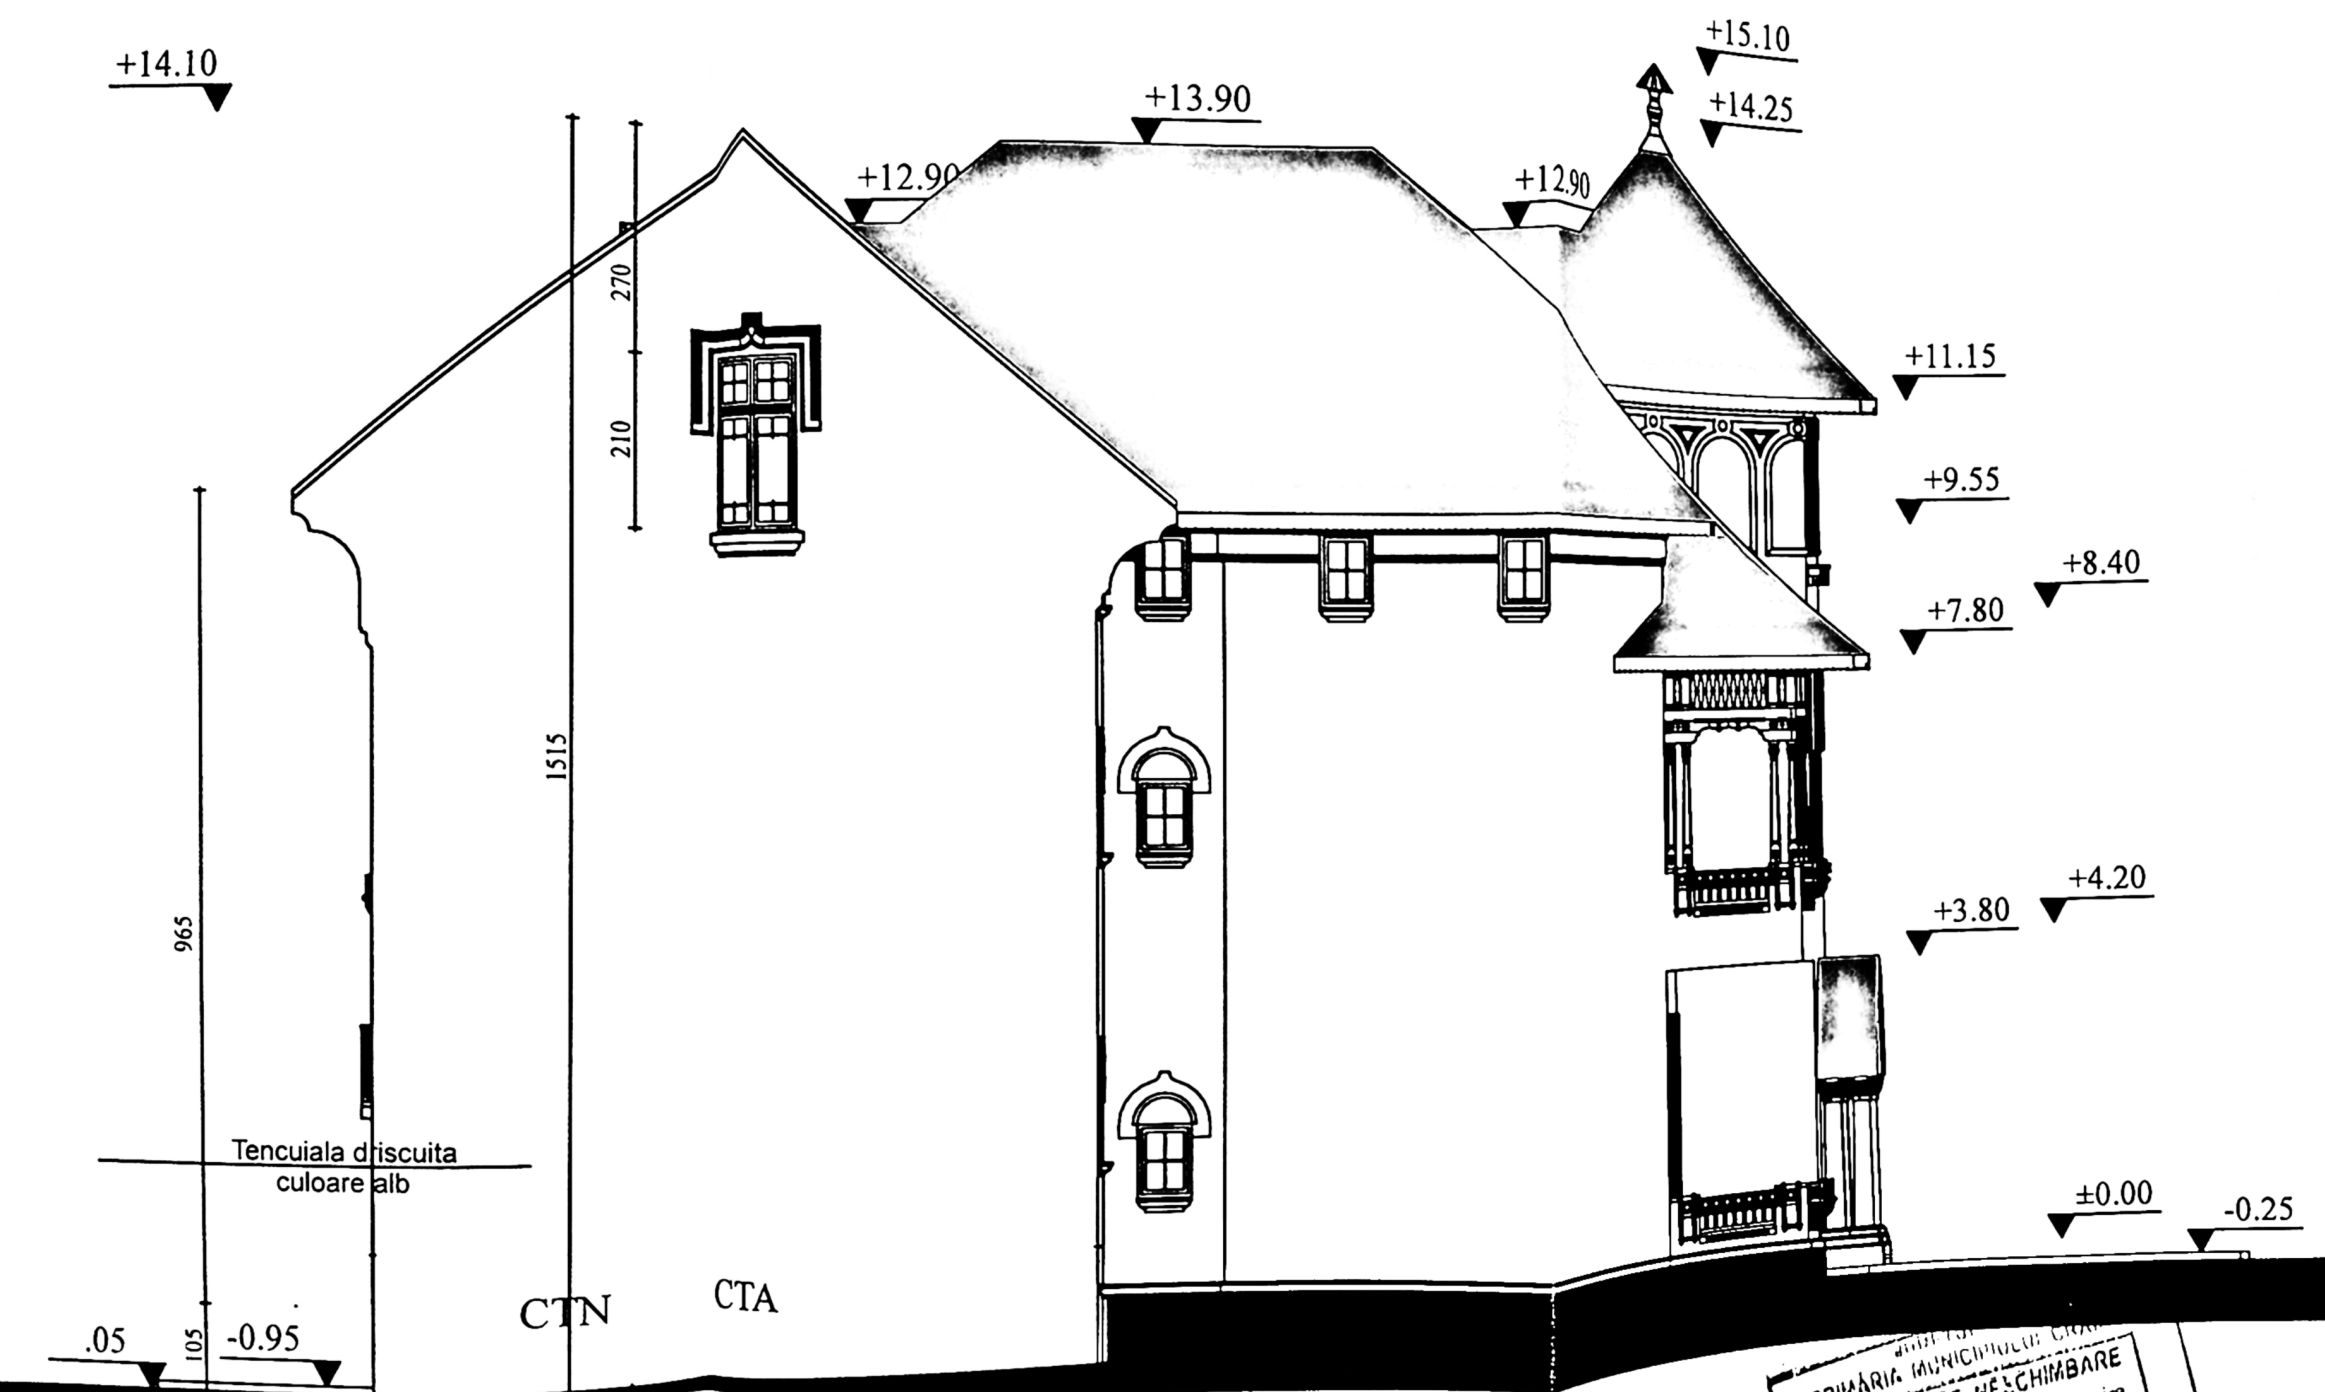

NOTE:

CLASA DE IMPORTANȚĂ - IV
 CATEGORIA DE IMPORTANȚĂ - D
 GRAD DE REZISTENȚĂ LA FOC - IV
 SUPRAFAȚĂ TEREN = 441 mp
 SUPRAFAȚĂ CONSTRUITĂ = 129,54 mp
 SUPRAFAȚĂ DESFĂȘURATĂ = 288,31 mp
 SUPRAFAȚĂ UTILĂ = 215 mp
 REGIM DE ÎNĂLȚIME = Sp+P+1E

DENUMIRE PROIECT:

RECOMPARTIMENTĂRI INTERIOARE, MODIFICĂRI
 STRUCTURALE, REMODELARE FAȚADE ȘI ETAJARE
 DE LA Sp+P LA Sp+P+1 LA CORP C1 -

MODIF
 CONF
 Adresă
 110

BENE
 S.C.
 MAR

Adresă
 GOM

PRO

BIAA
 ALEX
 C.I.F.
 ADRI

Str. F
 Tel.:
 E-ma

PRO

BIAA
 ALEX
 C.I.F.
 ADRI

Str. F
 Tel.:
 E-ma


ȘEF
 arh. A

PRO
 arh. A

DESE
 arh. A

VERI
 FAT

Proiect
 48/2

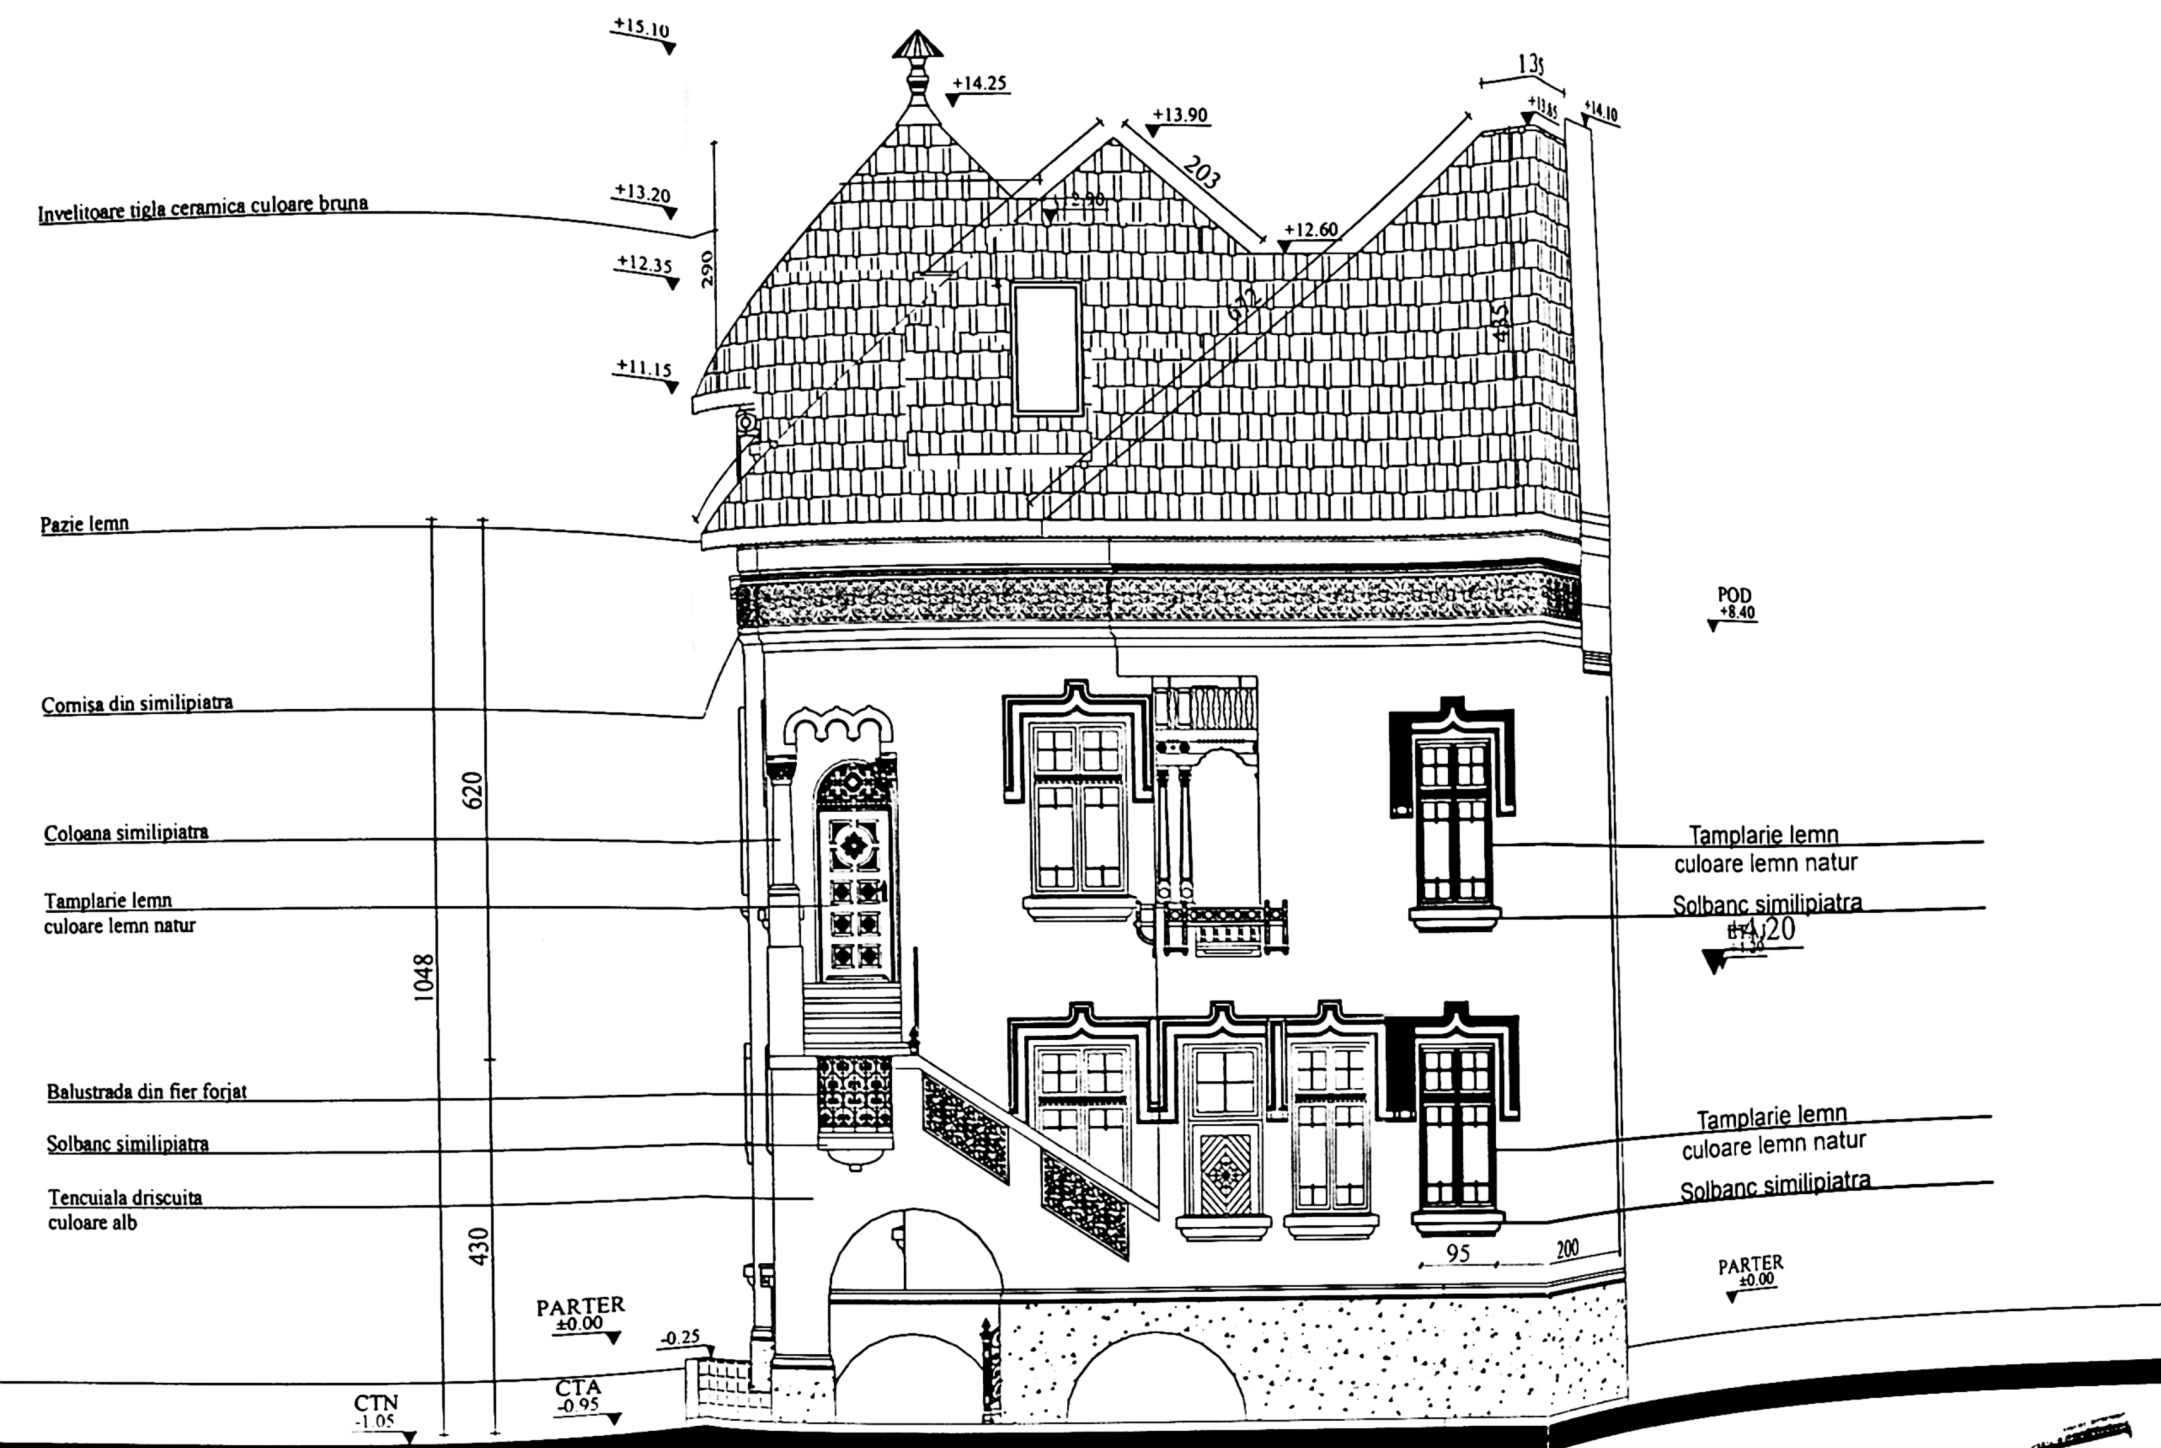

NOTE:

CLASA DE IMPORTANȚĂ - IV
CATEGORIA DE IMPORTANȚĂ - D
GRAD DE REZISTENȚĂ LA FOC - IV
SUPRAFAȚĂ TEREN = 441 mp
SUPRAFAȚĂ CONSTRUITĂ = 129,54 mp
SUPRAFAȚĂ DESFĂȘURATĂ = 288,31 mp
SUPRAFAȚĂ UTILĂ = 215 mp
REGIM DE ÎNĂLȚIME = Sp+P+1E

DENUMIRE PROIECT:

RECOMPARTIMENTĂRI INTERIOARE, MODIFICĂRI
STRUCTURALE, REMODELARE FAȚADE ȘI ETAJARE
DE LA Sp+P LA Sp+P+1E

MC
CC
Ad
110
BE
S.C.
MA
Ad
GO

PR
BIA
ALE
C.I.
ADR
Str.
Tel.
E-m

PRO
BIA
ALE
C.I.F
ADR
Str. P
Tel.:
E-ma

ȘEF P
arh. A

PROIE
arh. A

DESEN
arh. A

VERIF

FAȚA

Proiect
48/201



JUDEȚUL B. M. T.
 PRIMĂRIA MUNICIPIULUI CRAIOVA
 VIZAT SPRE NESCHIMBARE
 Anexa la autorizație de construire
 Nr. 1321 din 20.11.
 Arhitect șef,

NOTE:	
CLASA DE IMPORTANȚĂ - IV CATEGORIA DE IMPORTANȚĂ - D GRAD DE REZISTENȚĂ LA FOC - IV SUPRAFAȚĂ TEREN = 441 mp SUPRAFAȚĂ CONSTRUITĂ = 129,54 mp SUPRAFAȚĂ DESFĂȘURATĂ = 288,31 mp SUPRAFAȚĂ UTILĂ = 215 mp REGIM DE ÎNĂLȚIME = Sp+P+1E	
DENUMIRE PROIECT:	
RECOMPARTIMENTĂRI INTERIOARE, MODIFICĂRI	
STRUCT DE LA S	
MODIFIC	
CONFOR	
Adresa:	
110	
BENEF	
S.C. S	
MARIU	
Adresa:	
GOMOI	
PROI	
BIAAS	
ALEX	
C.I.F.:	
ADRE	
Str. F	
Tel.:	
E-ma	
PRO	
BIAAS	
ALEX	
C.I.F.:	
ADRE	
Str. F	
Tel.:	
E-ma	
ȘEF	
arh.	
PRO	
arh.	
DES	
arh.	
VER	
FA	
Proi	
48	