CATEGORIA DE IMPORTANTA A CONSTRUCTIEI:
"C" - CONSTRUCTII DE IMPORTANTA NORMALA

1. Conducta distributie gaze naturale propusa,presiune REDUSA PE100,SDR11,Dn90mm,L=46,00m
2. Conducta distributie gaze naturale existenta,presiune REDUSA ,PE100,sdr11,Dn90mm
3. P C Punct de cuplare MUFA electrofuziune PE100,sdr11,Dn90mm
4. C T Cap trminal dop sudabil PE100,SDR11,Dn90mm
5. Racord proiectat din PE 100 SDR 11, Dn 32 mm, L=4,00 m
6. P R M Post reglare masurare propus 10,0 mc/h

Rasuflatoare cu capac

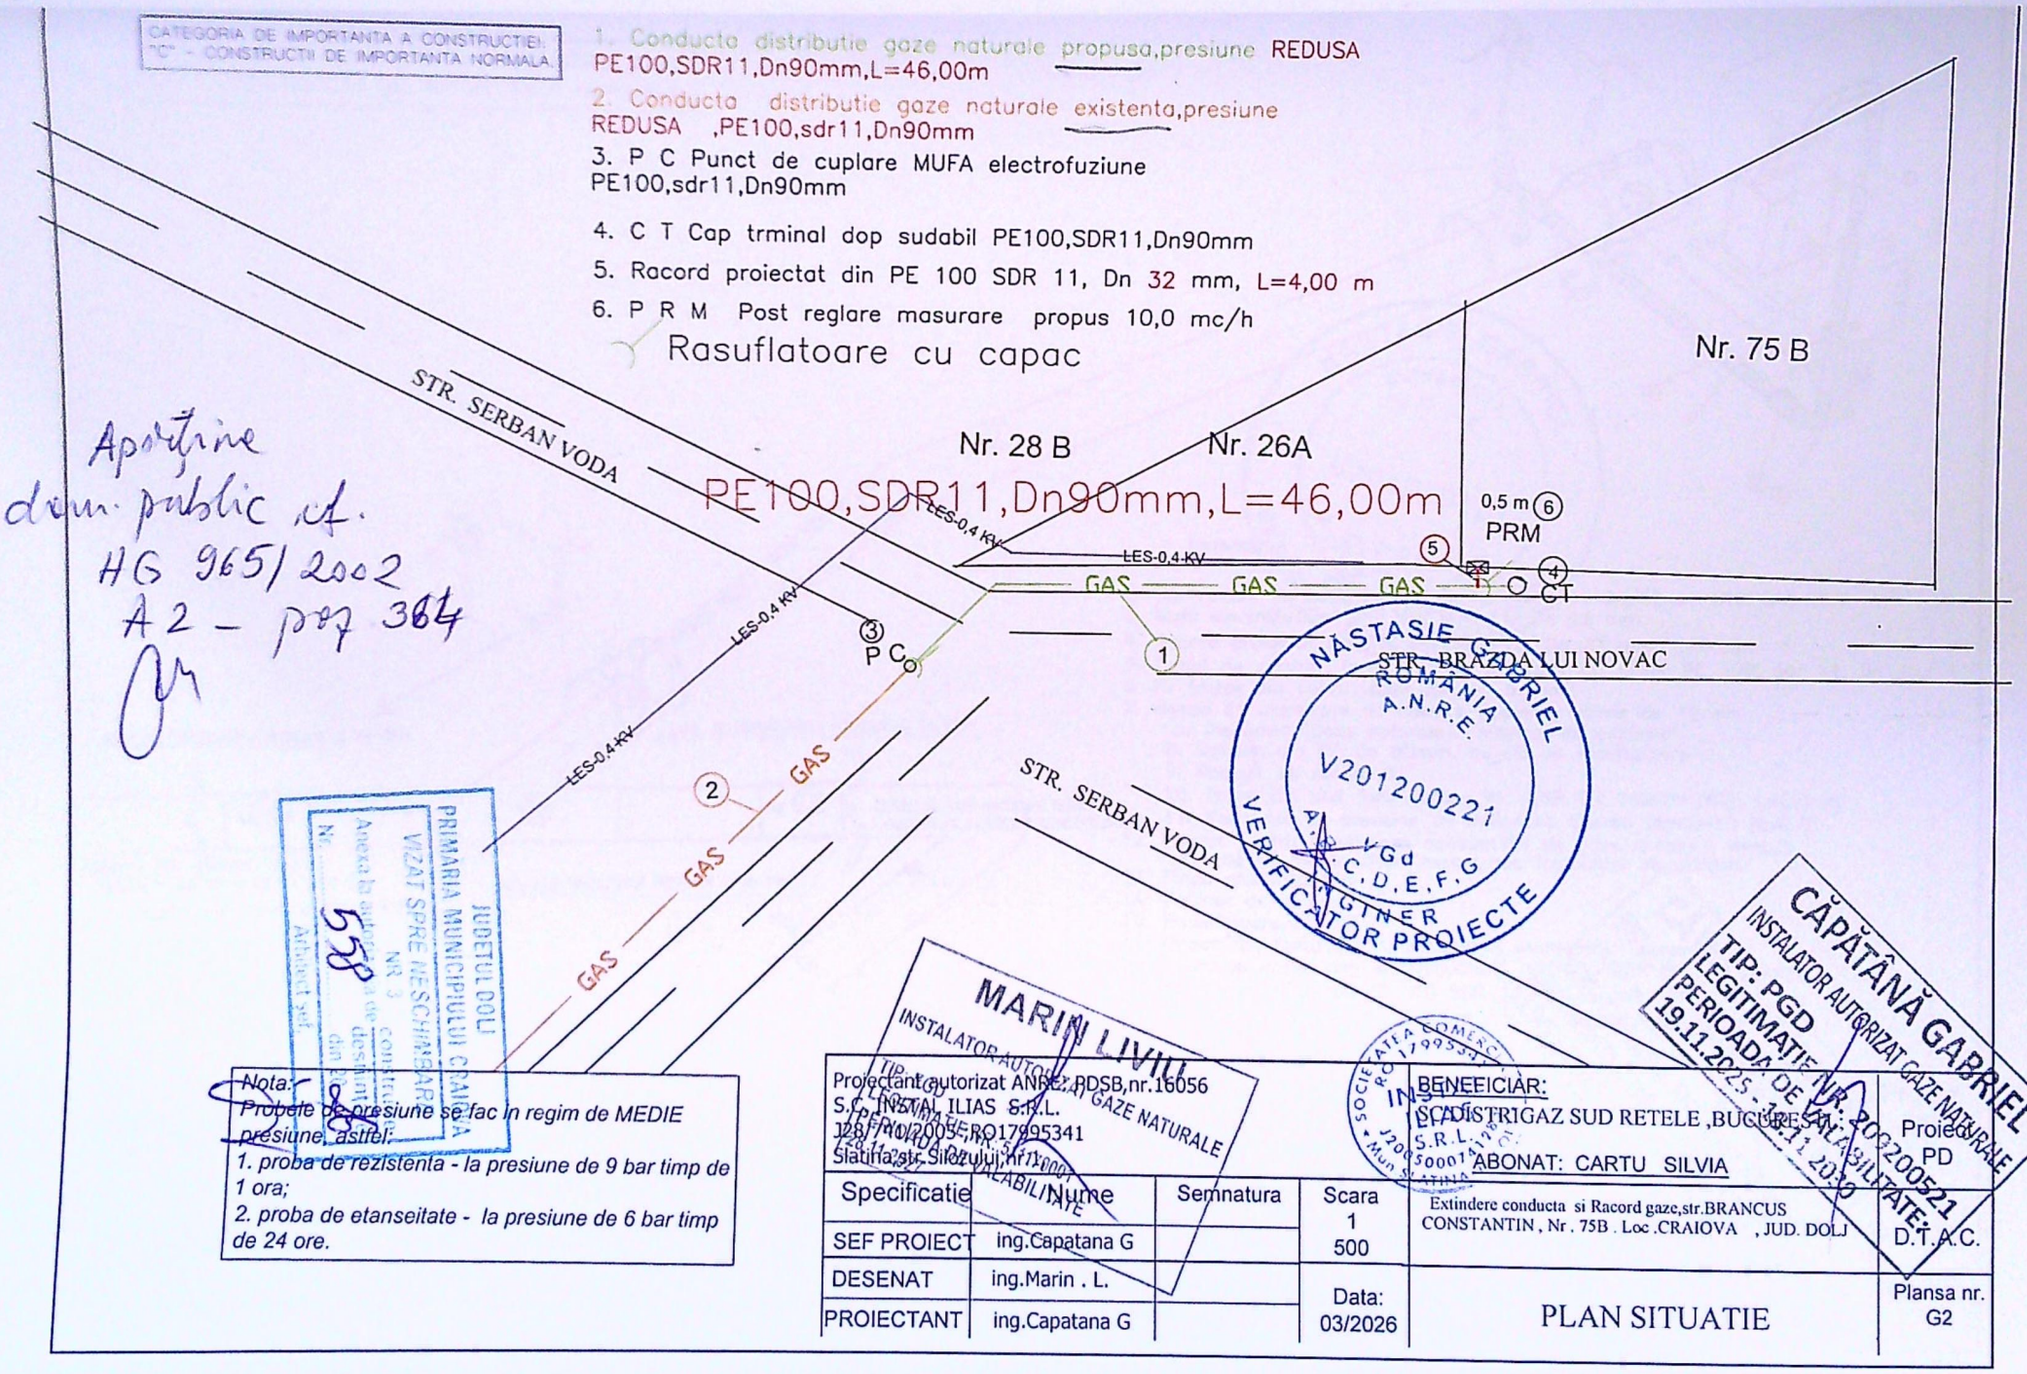

Aparține dom. public cf. HG 965/2002 A2 - poz 364

NĂSTASIE GABRIEL
ROMÂNIA
A.N.R.E.
V201200221
VGd
C, D, E, F, G
INGINER
VERIFICATOR PROIECTE

JUDEȚUL DOLJ
PRIMĂRIA MUNICIPIULUI CRAIOVA
VIZAT SPRE NESCHIMBARE
Anexa la autorizația de construire nr. 558 din 20.08.2026
Arhitect șef

CĂPĂȚÂNĂ GABRIEL
INSTALATOR AUTORIZAT GAZE NATURALE
TIP: PGD
LEGITIMAȚIE NR: RO9200521
PERIOADA DE VALABILITATE: 19.11.2025 - 19.11.2030

MARIN LIVIU
INSTALATOR AUTORIZAT GAZE NATURALE
LEGITIMAȚIE NR: RO9200521
PERIOADA DE VALABILITATE: 19.11.2025 - 19.11.2030

Nota:
Probele de presiune se fac în regim de MEDIE presiune, astfel:
1. proba de rezistenta - la presiune de 9 bar timp de 1 ora;
2. proba de etanseitate - la presiune de 6 bar timp de 24 ore.

Proiectant autorizat ANRE: PDSB,nr.16056 S.C. INSTAL ILIAS S.R.L. J28/710/2005,RO17995341 Slatina,str.Sinaia,nr.11,000				BENEFICIAR: SCADISTRIGAZ SUD RETELE ,BUCURESTI ABONAT: CARTU SILVIA	Proiect PD
Specificatie	Nume	Semnatura	Scara 1 500	Extindere conducta si Racord gaze,str.BRANCUS CONSTANTIN , Nr . 75B . Loc .CRAIOVA , JUD. DOLJ	D.T.A.C.
SEF PROIECT	ing.Capatana G				
DESENAT	ing.Marin . L.		Data: 03/2026	PLAN SITUATIE	Plansa nr. G2
PROIECTANT	ing.Capatana G				