


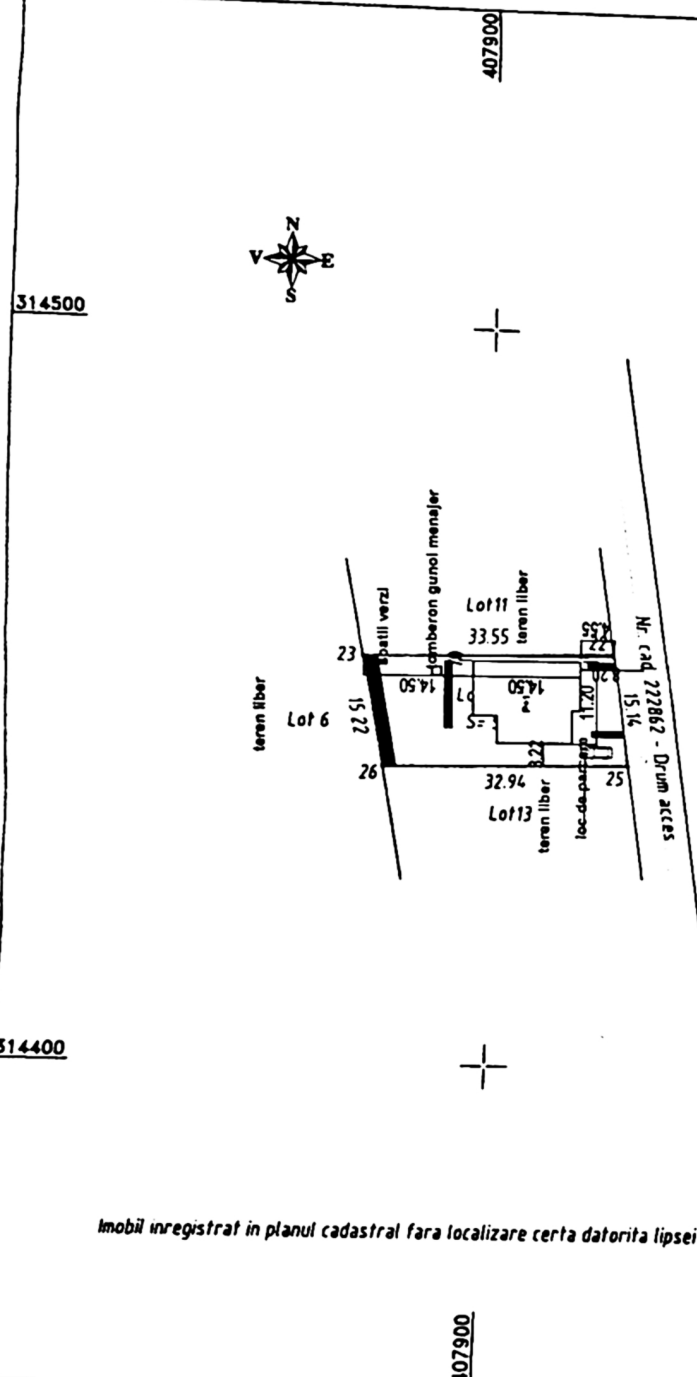

Indicatori teritorial:
 S.C. Propus=140.65 mp
 P.O.T. Propus=28.13 %
 S.C. Propus=267.40 mp
 P.O.T. Propus=0.00 %
 S.D. Propus=0.00 %
 C.U.T. Propus=0.00 %
 S.D. Propus=0.00 %
 C.U.T. Propus=0.00 %

VIZAT ȘEF ÎNȘURINĂRI
 Atribuia la autoritatea de construire
 Nr. din 20.11.2019

314400

Imobil înregistrat în planul cadastral fara localizare certa datorita lipsei planului parcelar.

Plan de amplasament si delimitare a imobilului
 LOTUL 12
 Scara 1:1000
 (Intravilan)


Nr. cadastral	Suprafata masurata a imobilului (mp)	Adresa imobilului
2150	500	Strada Gîrlăști, nr. 91, Parcela 91, Municipiul Craiova, Județul Dolj

Nr. Cartea funciara	Unitatea Administrativ Teritoriala (UAT)
	CRAIOVA

A. Date referitoare la teren		
Nr. parcela	Categorie de folosinta	Suprafata (mp)
1/12	A	500
Total		500


B. Date referitoare la constructii		
Cod	Destinatia	Suprafata construita la sol (mp)
Total		

Suprafata totala masurata a imobilului = 500 mp Suprafata din acte = 501 mp	Inspector, Confirm introducerea imobilului in baza integrata si atribuirea numarului cadastral Semnatura si parafa Data Stampila BCPI
--	---

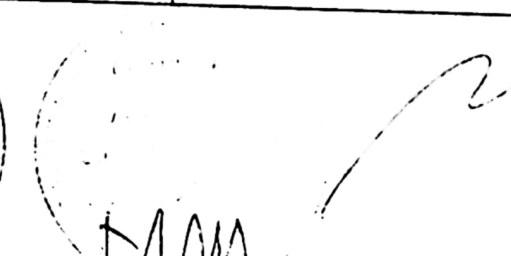



JUDEȚUL CRAIOVA
 PRIMĂRIA MUNICIPIULUI CRAIOVA
 VIZAT ȘI SE NESCİMĂRARE
 CONSTRUITO
 de
 la
 20.11.2011
 Nr. 101
 Arhitect șef,

S
 1:100

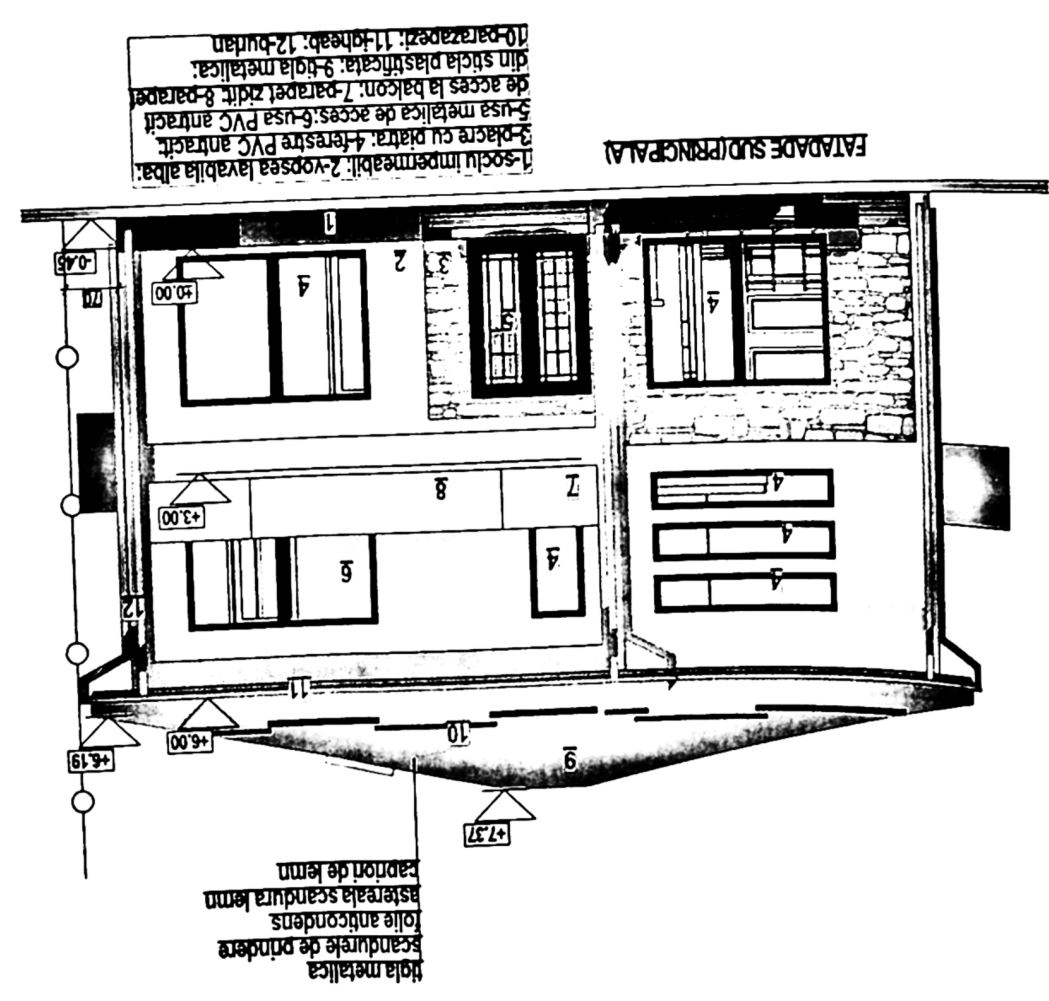


N
 1:100

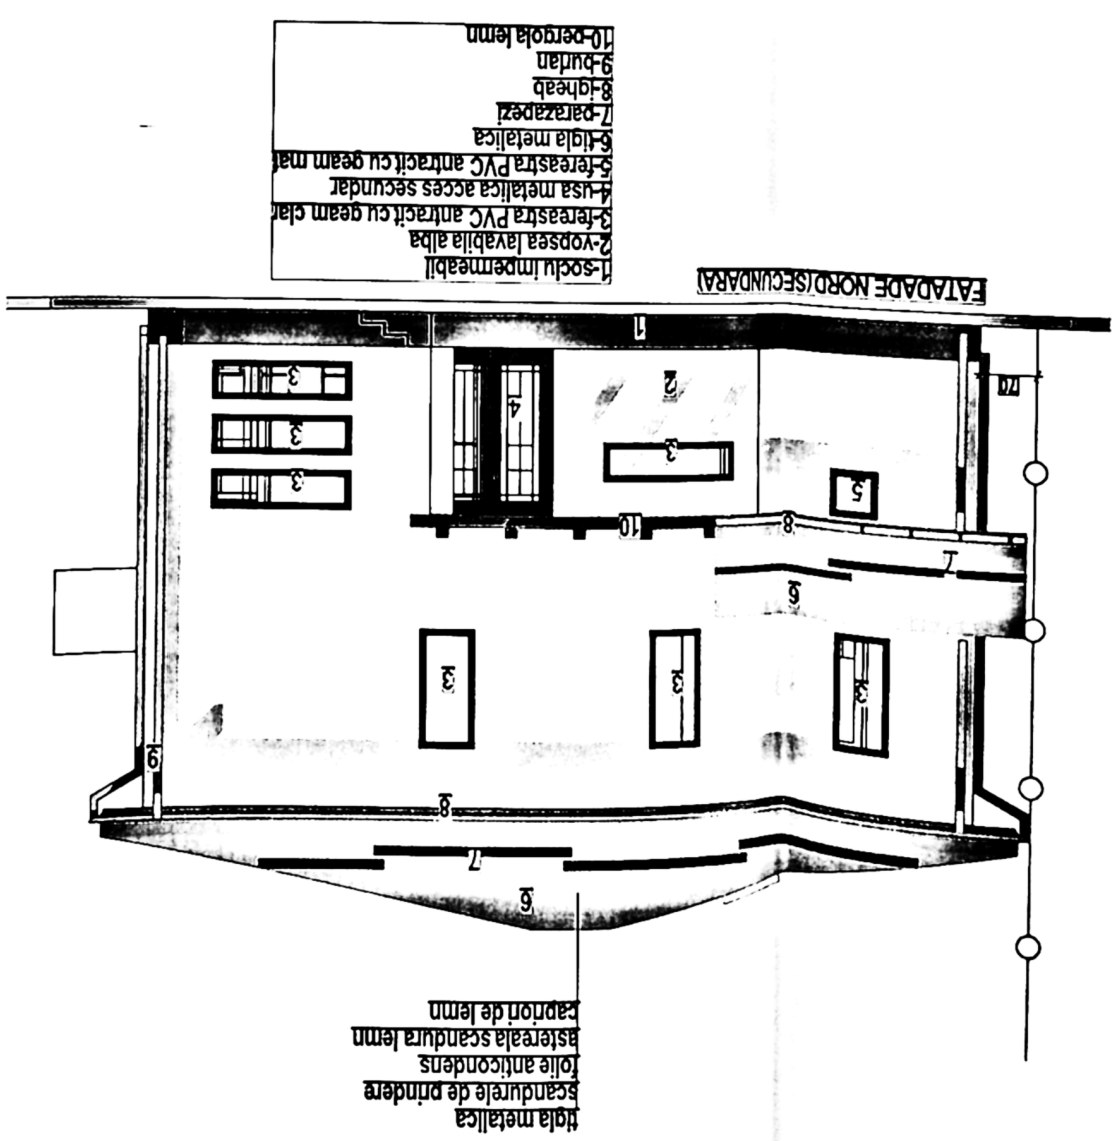

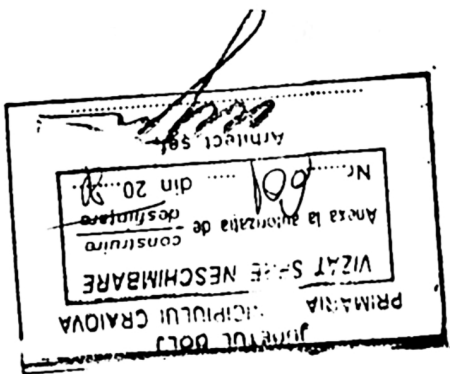


1-sociu impermeabilizabil; 2-vopsea lavabilă albă; 3-ferestre PVC antracit fixe
cu geam mat; 4-holă metalică; 5-iluminator pod; 6-parapet; 7-ghab; 8-burlan

FATADĂ DE EST

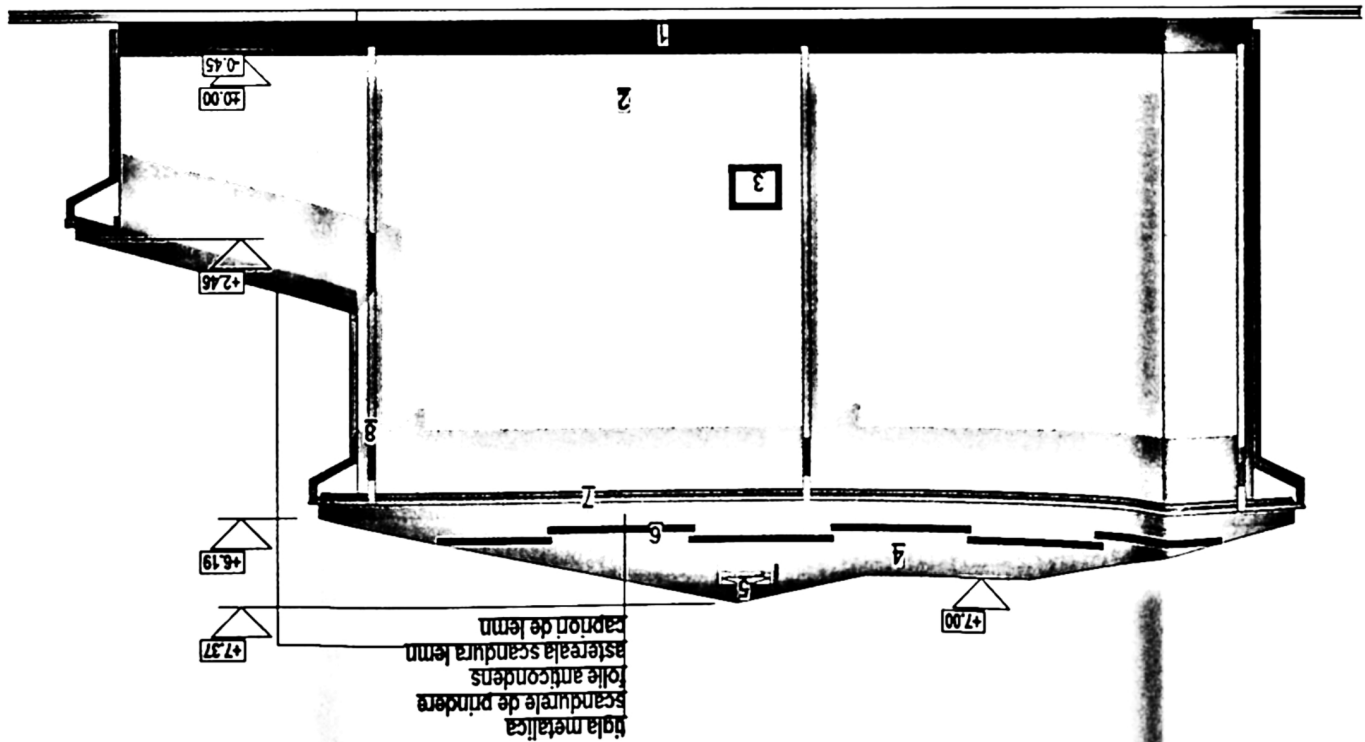

1-sociu impermeabilizabil; 2-vopsea lavabilă albă; 3-ferestre PVC antracit cu geam clar
4-usă PVC antracit de acces la balcon; 5-usă PVC antracit de acces la C.I.; 6-parapet zidit; 7-parapet din sticlă plastifiată; 8-tigla metalică; 9-parapet; 10-ghab; 11-burlan

FATADĂ DE VEST

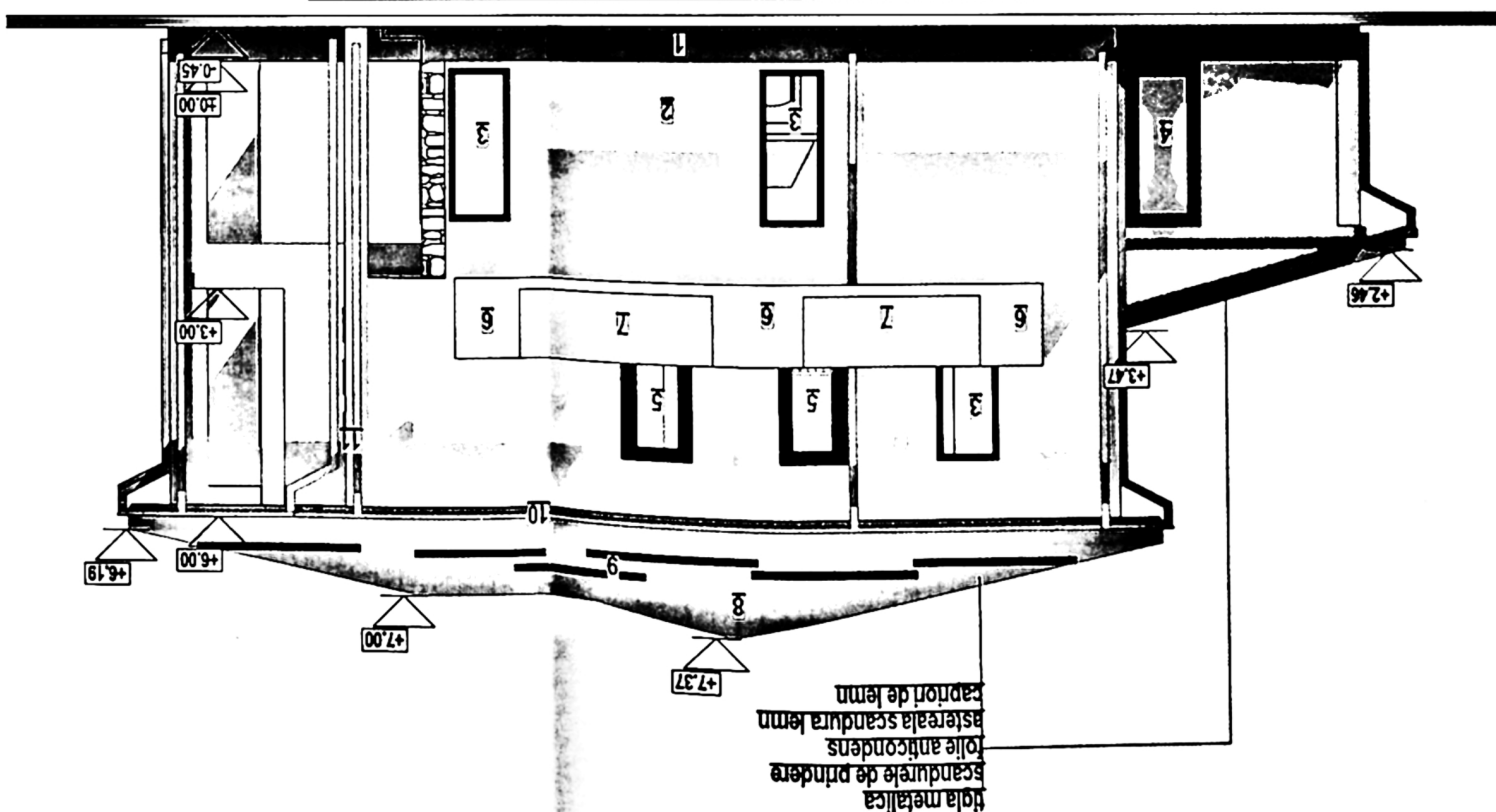

1:100