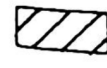


LEGENDA ORGANIZARE DE SANTIER


- 1- MODUL METALIC MOBIL - VESTIAR
- 2- MODUL METALIC MOBIL - WC ECOLOGIC
- 3- CUVA SPALARE ROTI
- 4- PLATFORMA DEPOZITARE TEMPORARA MATERIALE DE CONSTRUCTII

LEGENDA

-  COPR C1- LOCUINTA P. CE SE DESFIINTEAZA
-  LOCUINTA P+M - PROPUSA

BILAN TERITORIAL

Suprafata teren = 149,0 mp din masuratori
 Regim de inaltime existent - Parter
 Sc. existent = S.d. = 51,0 mp
 POT existent = 34,20 % ; -CUT = 0,342
 Regim de inaltime propus = P+M
 Sc. propus = 51,25 mp
 Sd. propus = 104 mp din care locuinta = 102,50 mp
 si podest P = 1,50 mp
 POT propus = 35 % ; -CUT = 0,77
 S. 2 loc parcare = 36,0 mp
 S.pietonala = 6,50 mp
 S.spatii verzi existente = 55,25 mp

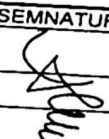
VERIFICATOR/ EXPERT	NUME	SEMNATURA	CERINTA	REFERAT / EXPERTIZA NR/DATA	
SC SOFTPROIECT SRL J16/1535/1995				Beneficiar : POPESCU IONUT CATALIN	Pr. nr. 1636 2021
SPECIFICATIE	NUME	SEMNATURA	Scara: 1:200	Titlu proiect : DESFIINTARE CORP C1- LOCUINTA P. ; CONSTRUIRE LOCUNTA P+M Craiova , str. Fulger , nr.75 F	Faza DTAC PTH
SEF PROIECT	Arh. CISMARU ADRIANA		Data : 27.02. 2022	Titlu planşa PLAN DE SITUATIE ORGANIZARE DE SANTIER	Pl. nr. A4
PROIECTAT	Arh. CISMARU ADRIANA				
DESENAT	Arh. CISMARU ADRIANA				



te referitoare la teren

r. ela	Categorie de folosinta	Suprafata (mp)	Mentiiuni
	Cc	149	
Total		149	

B. Date referitoare la constructii

Destinatia	Suprafata construita la sol (mp)	
CL	51	Locuinta, parter. din anul 1998, cu Scd=51mp.

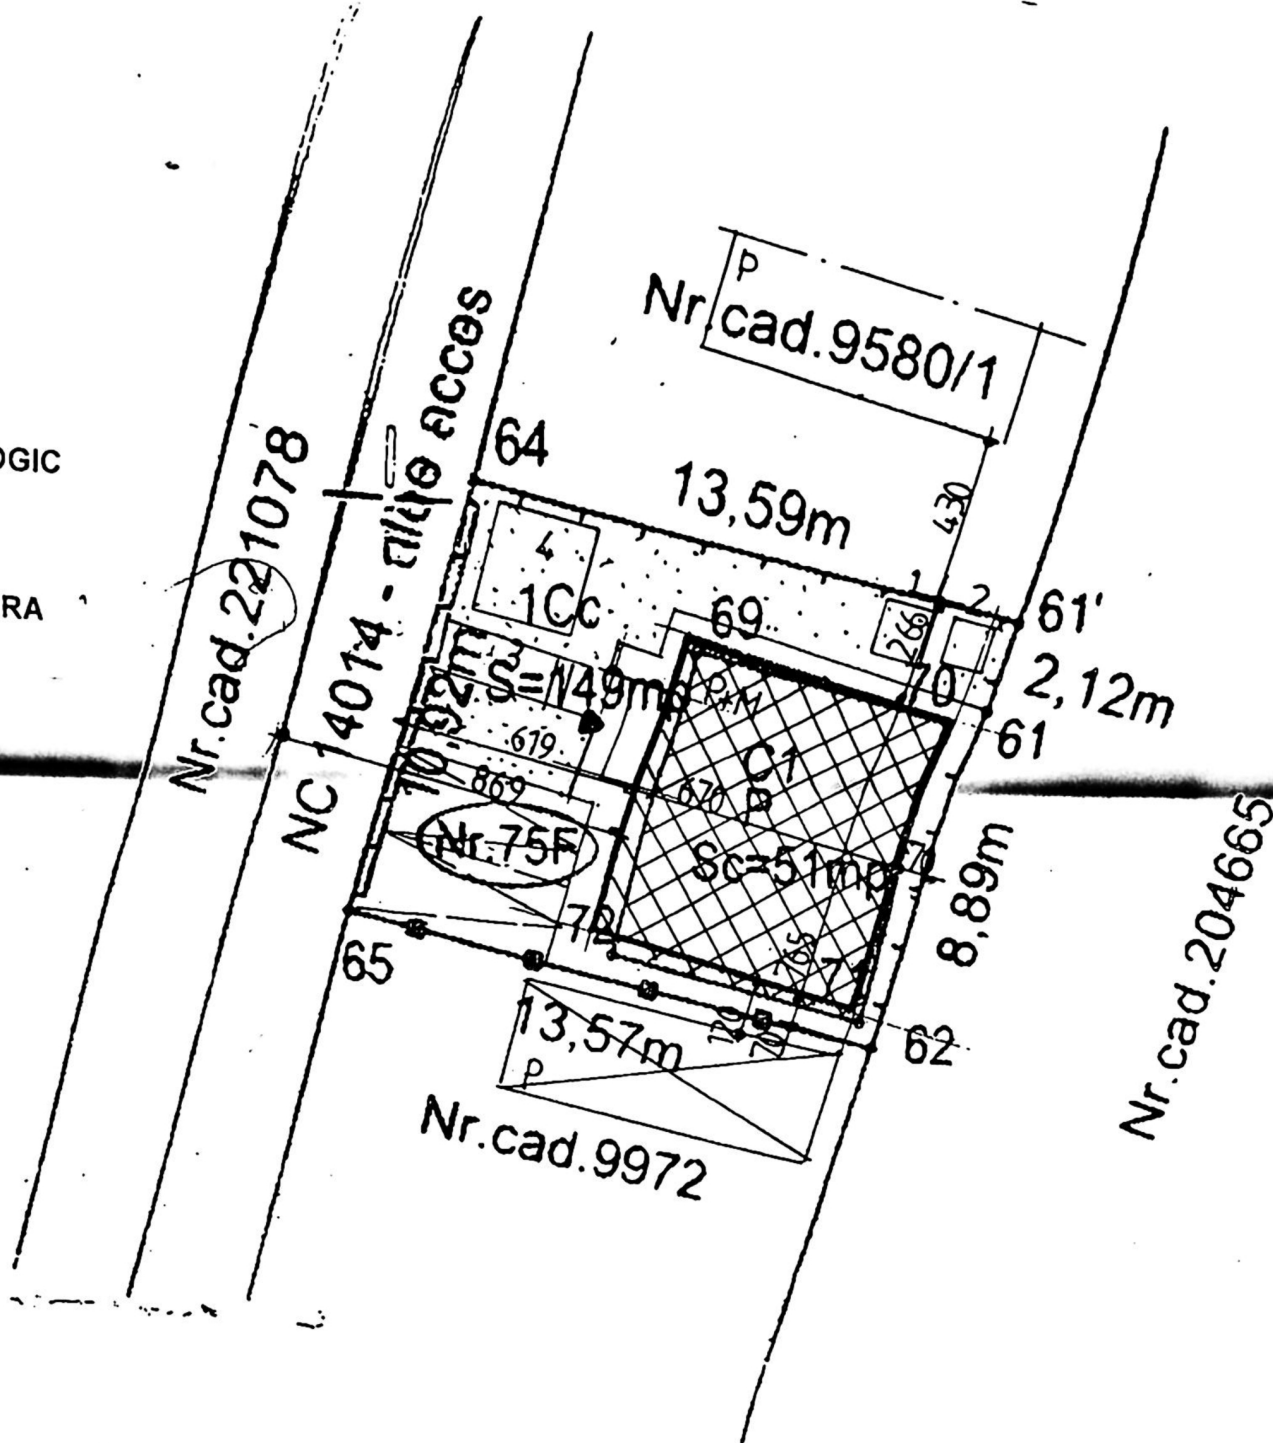

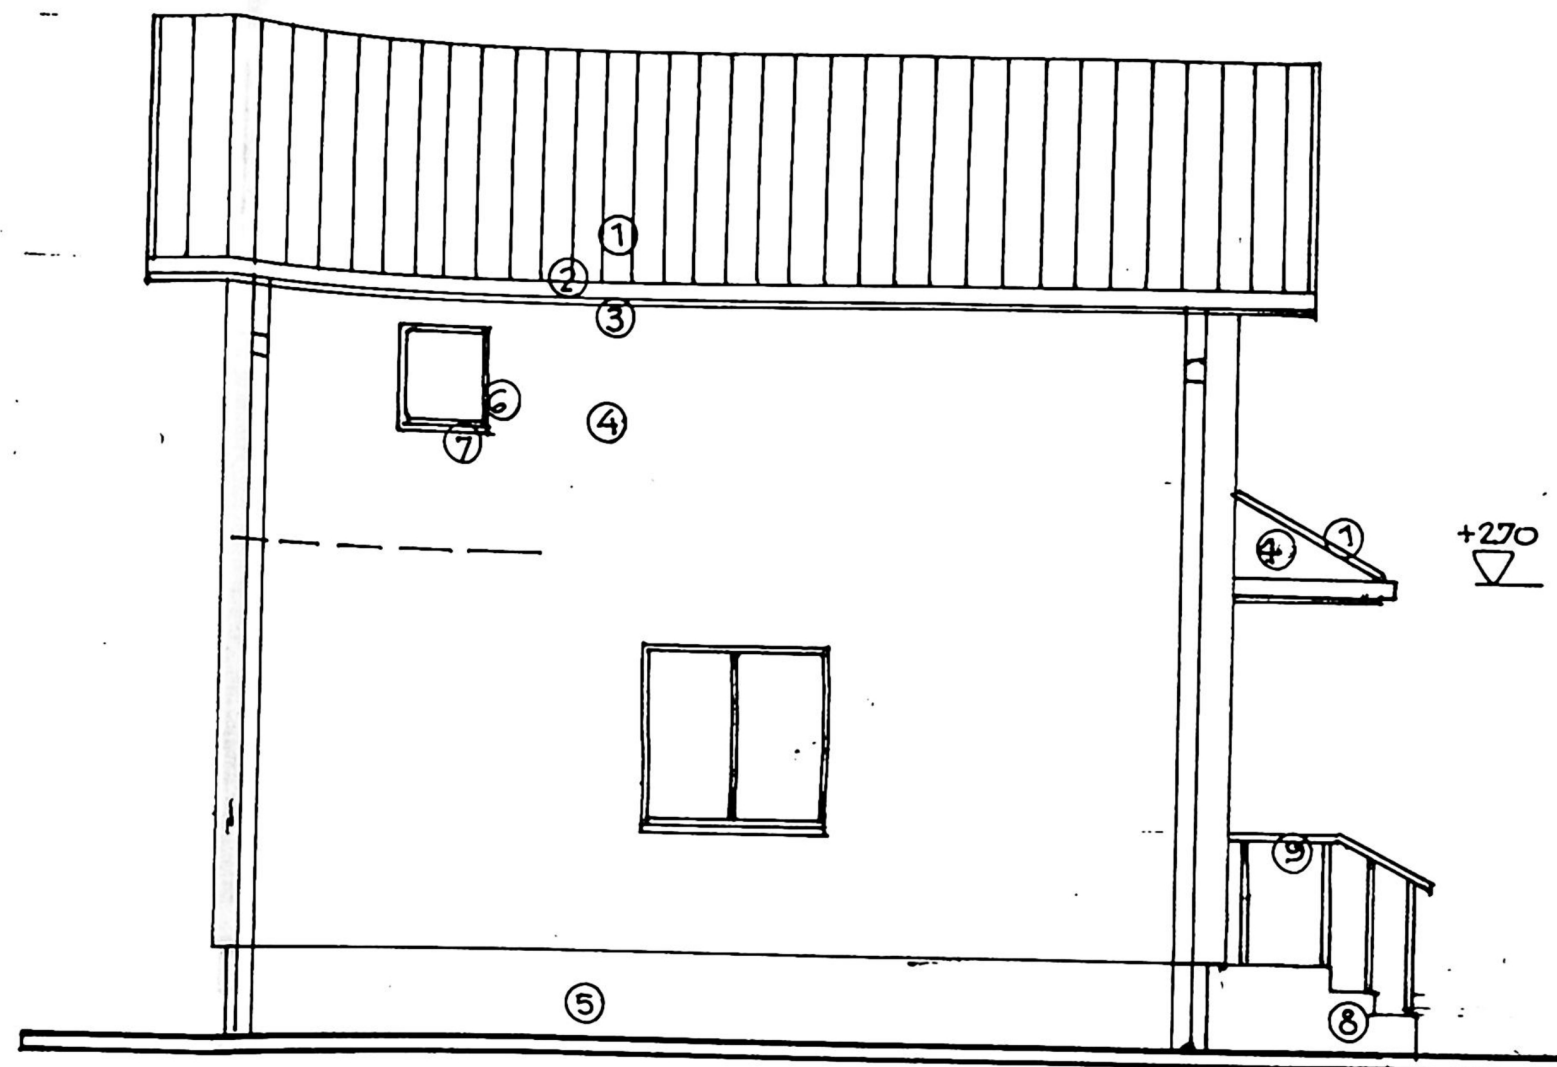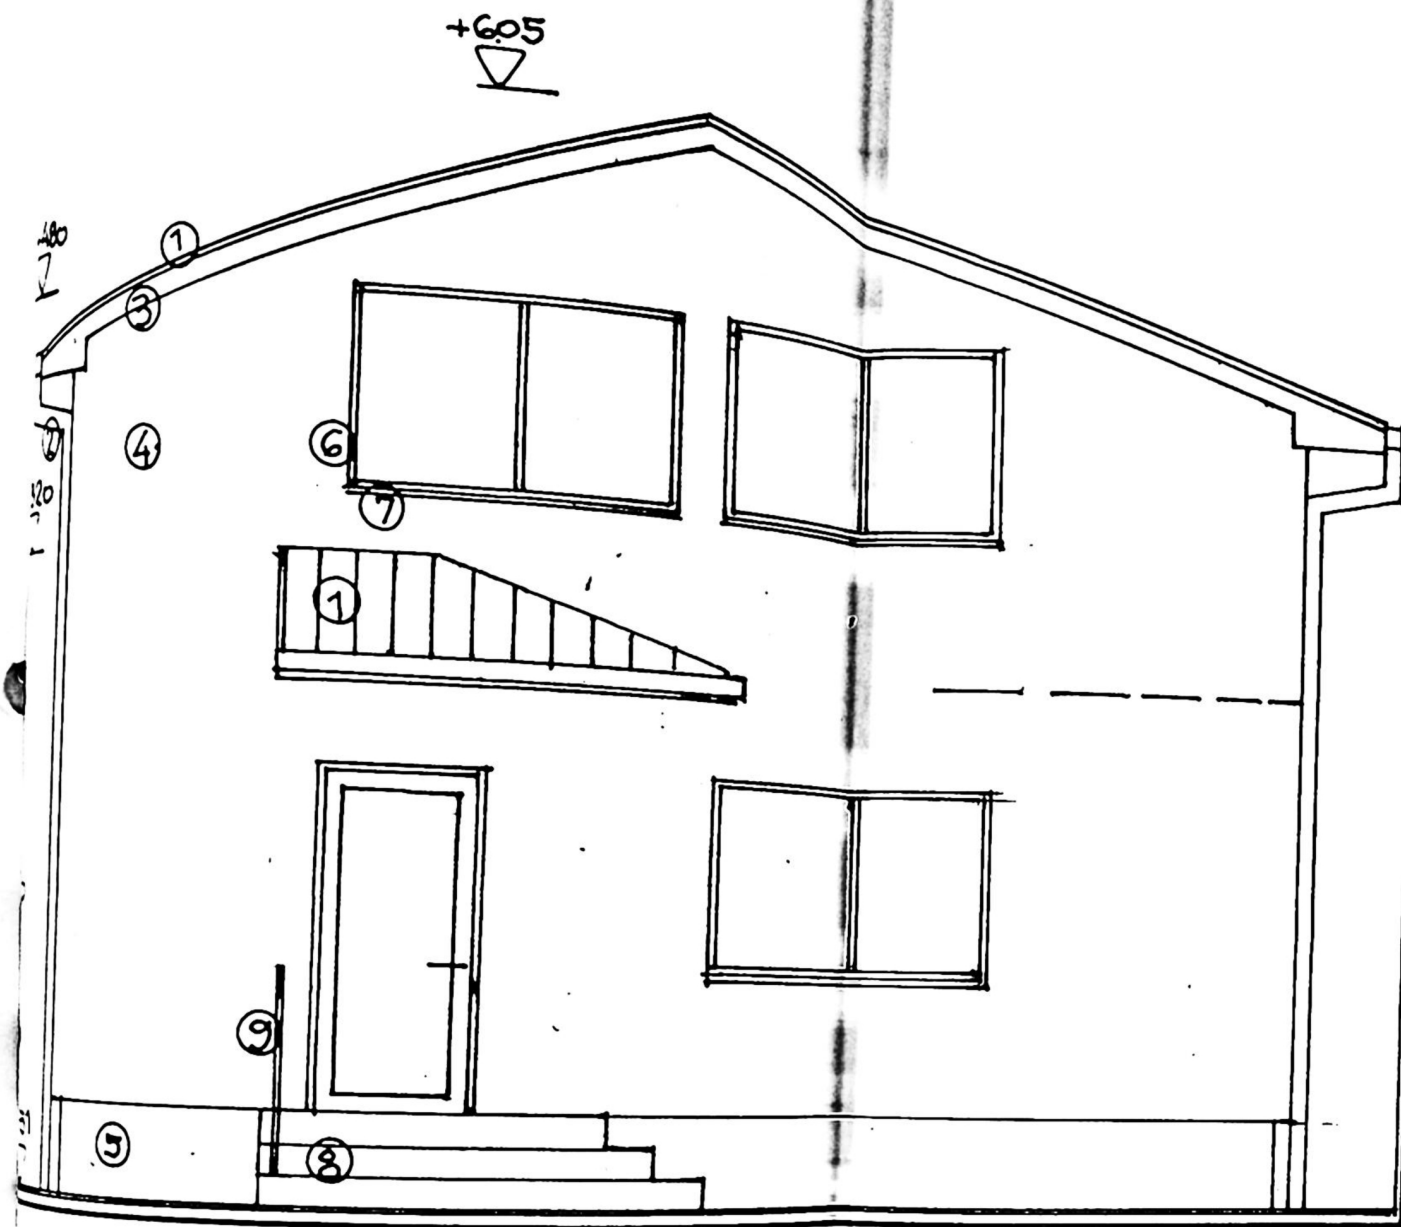

FINISAJE EXTERIOARE


1- INVELITOARE TABLA / rosu brun ; 2-JGHEABURI SI BURLANE din tabla o 120mm/ brun ; 3- PAZIE LEMN RASINOASE / vopsitorie maro ; 4- PERETI CU TENCUIELI DECORATIVE / ocru deschis ; 5- SOCLU CU TENCUIELI DECORATIVE / maro ; 6-TIMPLARIE PVC/ alb ; 7- GLAF PVC / alb ; 8- TREPTE DIN BETON CU PLACAJ GRESIE / gri ; 9-- BALUSTRADA METALICA DECORATIVE ; 10-PLACI NEVADA TRANSLUCIDE ; 11 - GRILA VENTILATIE / alb



VERIFICATOR/ EXPERT	NUME	SEMNATURA	CERINTA	REFERAT / EXPERTIZA NR/DATE
SC SOFTPROIECT SRL J16/1535/1995				Beneficiar : POPESCU IONUT CATALIN
SPECIFICATIE	NUME	SEMNATURA	Scara: 1:200	Pr. nr. 1636 2021
SEF PROIECT	Arh. CISMARU ADRIANA			Faza DTAC PTH
PROIECTAT	Arh. CISMARU ADRIANA		Data : 27.02. 2022	Pl. nr.
DESENAT	Arh. CISMARU ADRIANA			A7

Titlu proiect : DESFIINTARE CORP C1-
LOCUINTA P. ; CONSTRUIRE LOCUINTA P+M
Craiova , str. Fulger , nr.75 F

Titlu plansa
FATADA PRINCIPALA - VEST
FATADA LATERALA - NORD

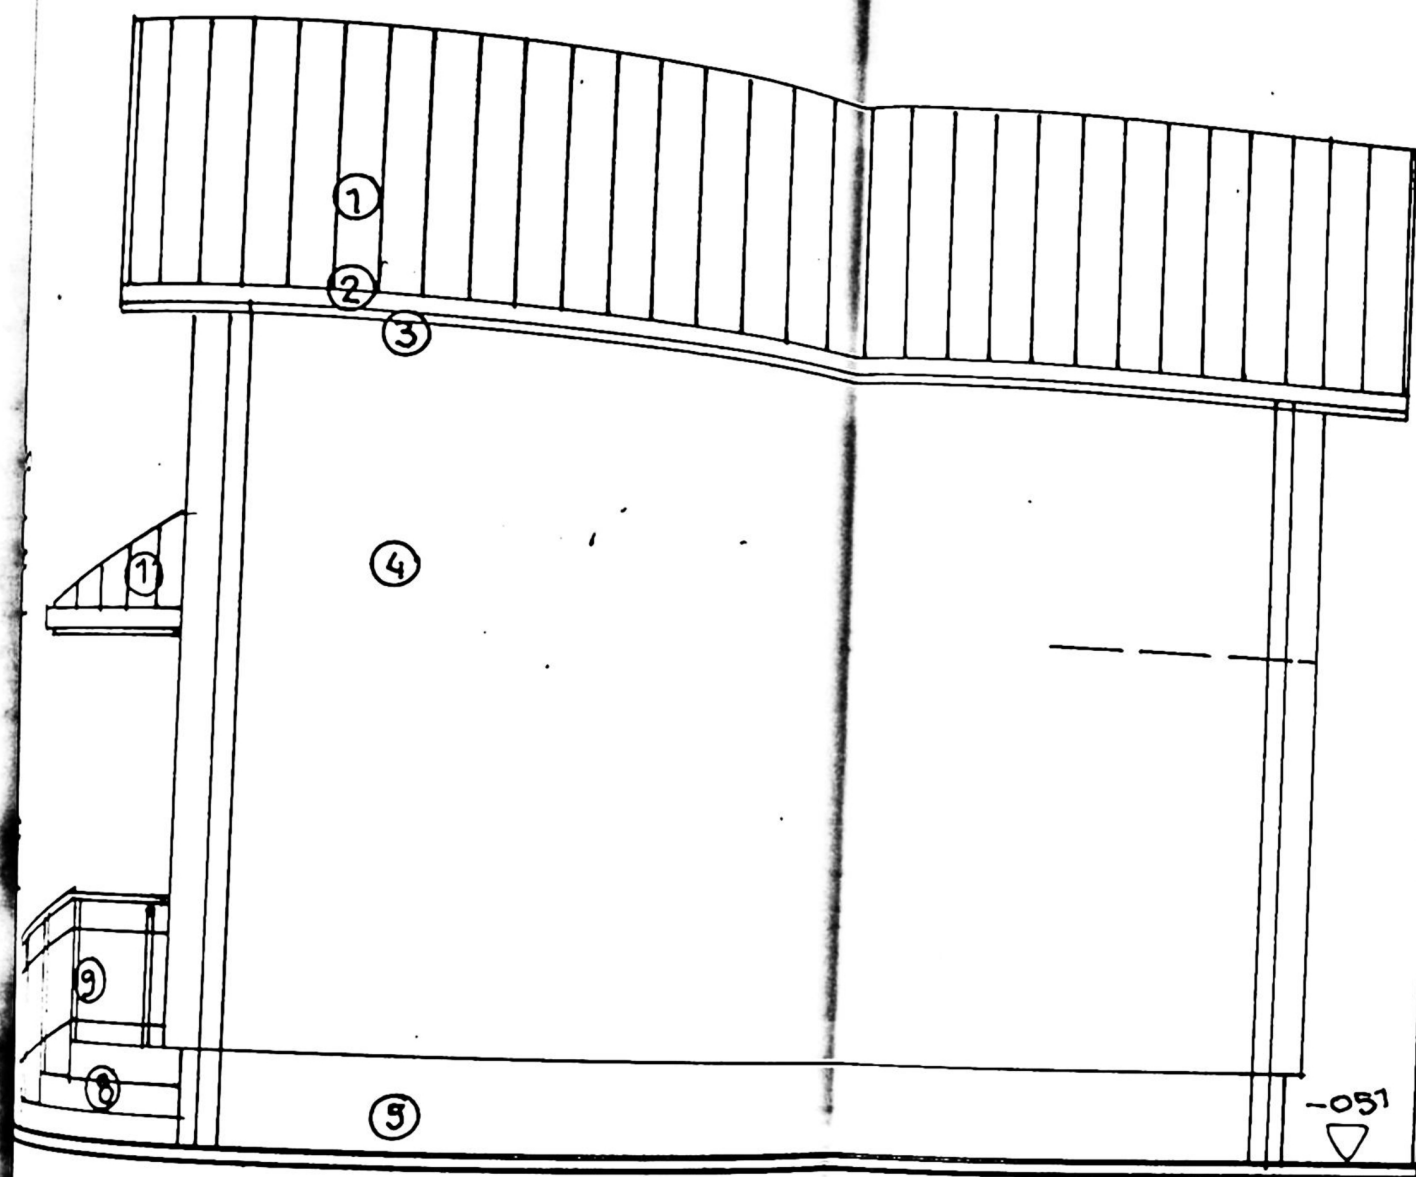


+603

+450

+270

±000

-051

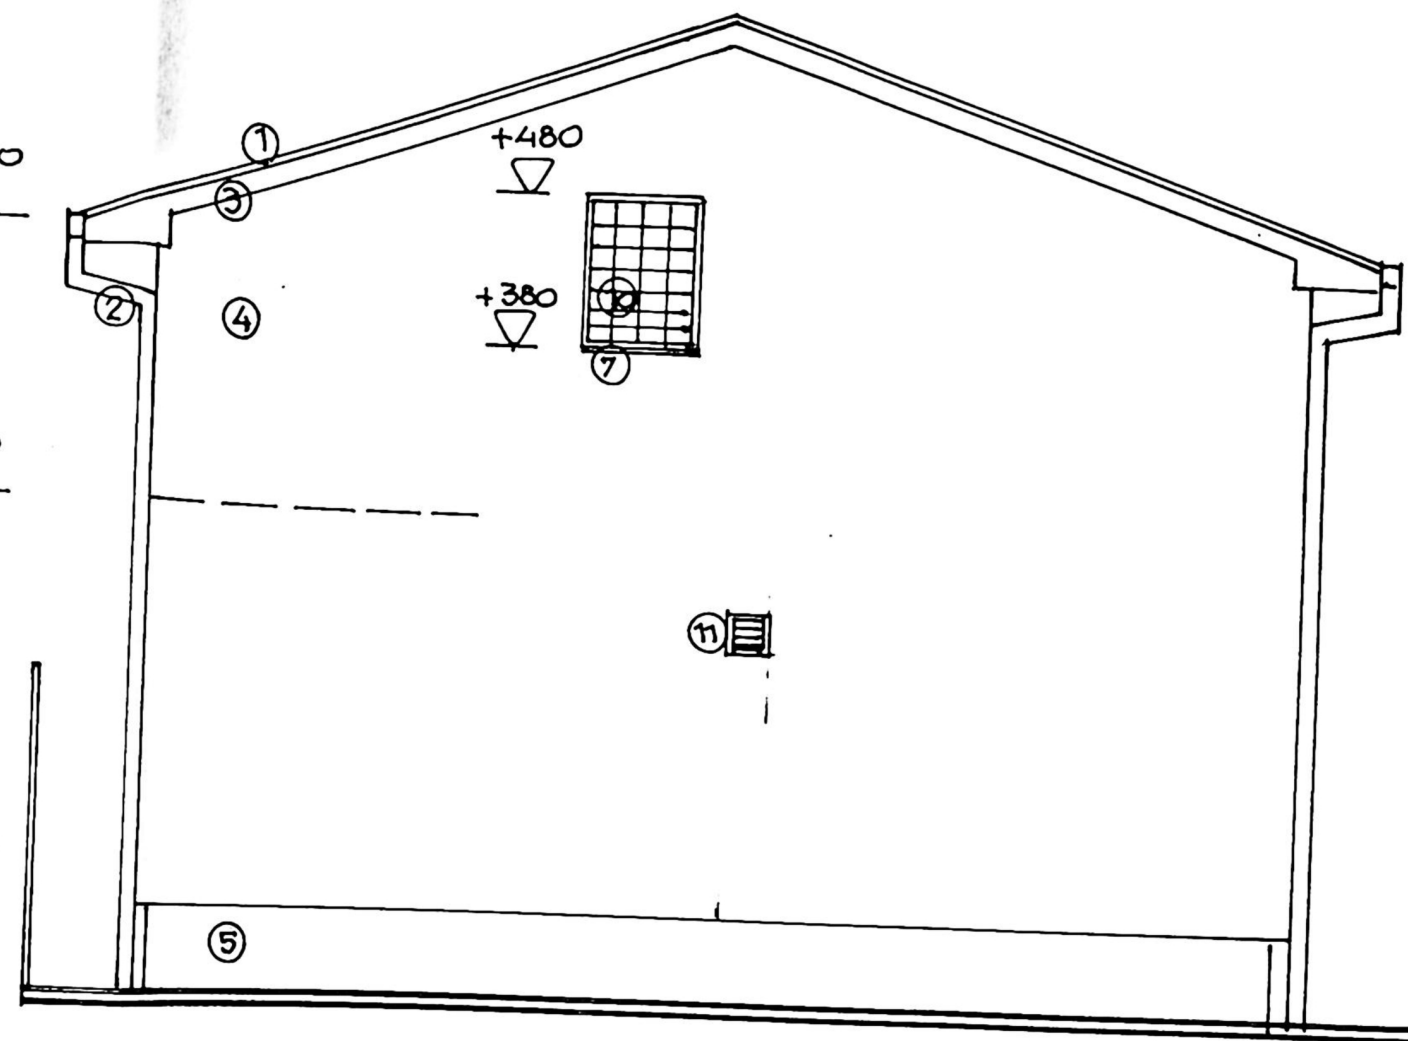


+480

+380

FINISAJE EXTERIOARE

1-INVELITOARE TABLA / rosu brun ; 2-JGHEABURI SI BURLANE din tabla o 120mm/ brun ; 3- PAZIE LEMN RASINOASE / vopsitorie maro ; 4- PERETI CU TENCUIELI DECORATIVE / ocru deschis ; 5- SOCLU CU TENCUIELI DECORATIVE / maro ; 6-TIMPLARIE PVC/ alb ; 7- GLAF PVC / alb ; 8- TREPTE DIN BETON CU PLACAJ GRESIE / gri ; 9-- BALUSTRADE METALICE DECORATIVE ; 10-PLACI NEVADA TRANSLUCIDE ; 11 - GRILA VENTILATIE / alb

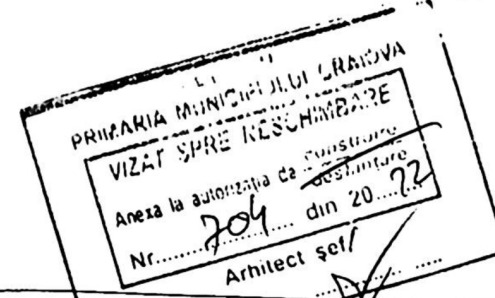

VERIFICATOR/ EXPERT	NUME	SEMNTURA	CERINTA	REFERAT / EXPERTIZA NR/DATE	
SC SOFTPROIECT SRL J16/1535/1995				Beneficiar : POPESCU IONUT CATALIN	Pr. nr. 1636 2021
SPECIFICATIE	NUME	SEMNTURA	Scara: 1:200	Titlu proiect : DESFIINTARE CORP C1- LOCUINTA P. , CONSTRUIRE LOCUNTA P+M Craiova , str Fulger , nr.75 F	Faza DTAC PTH
SEF PROIECT	Arh. CISMARU ADRIANA		Data : 27.02. 2022	Titlu planşa FATADA LATERALA- SUD FATADA POSTERIOARA - EST	Pl. nr. A8
PROIECTAT	Arh. CISMARU ADRIANA				
DESENAT	Arh. CISMARU ADRIANA				