

PLAN DE AMPLASAMENT SI DELIMITARE A IMOBILULUI
INTRAVILAN

Scara 1 : 500

Nr.Cadastral	Suprafata masurata a imobilului (mp)	Adresa : Craiova, Str.Viorele, nr.21 (fost nr.19) Jud.Dolj
	409 mp	
Nr.Carte Funciara	UAT	CRAIOVA


A.Date referitoare la teren			
Nr. parcela	Categorie de folosinta	Suprafata(mp)	Mentii
1	Cc	409	IMPREIMURI DIN GARDURI DE METAL, PLASA DE SIRMA SCINDURA
Total		409	

B.Date referitoare la constructii			
Cod.	Destinatia	Suprafata construita la sol	Mentii
C1	C.L.	53	Locuinta parter construita in anul 1966, suprafata construita desfasurata 53 mp
Total		53	

Suprafata totala masurata a imobilului = 409 mp

Suprafata din act = 409 mp

Executant Butoianu Ion Confirm executarea masuratorilor in teren, corectitudinea intocmirii documentatiei cadastrale si corespondenta acestora cu realitatea din teren Semnatura si stampila Data 25.10.2019	Inspector Confirm introducerea imobilului in baza de date integrate si atribuirea nr.cadastral Semnatura si stampila Data 06 NOV. 2019
---	---

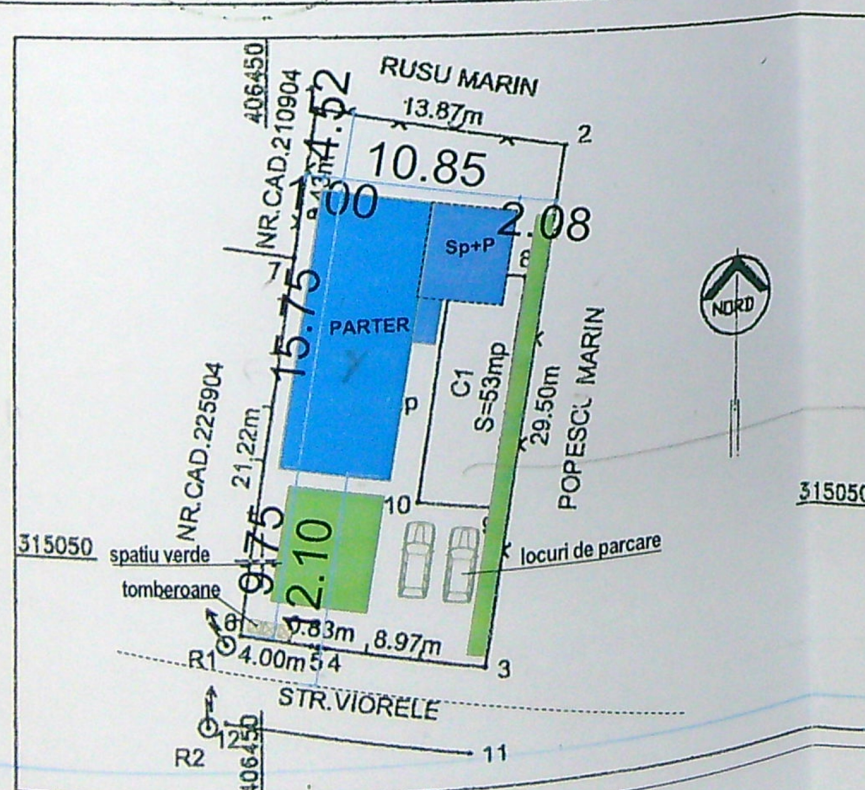

Indicatori teritoriali:

S.Teren=409 mp

S.C.EXISTENT=0.00mp

P.O.T.Existent=0.00%

S.C.propus=122.70 MP

S.D.propus=147.70 MP

P.O.T.propus=30.00 %




C.U.T.Propus=0.36

se asigura 2 locuri de parcare

se asigura 70 mp spatiu verde



VERIFICATOR	EXIGENTA "A"	REFERAT/NR.	/DATA
VERIFICATOR	CERINTA "C"	REFERAT/NR.	/DATA
VERIFICATOR	EXIGENTA "A"	REFERAT/NR.	/DATA
S.C. UTILIDEEA S.R.L.		BENEFICIAR: Calarasu Viorel si Calarasu Neluta Cleopatra	
J16/2066/2016; RO 36735283		AMPLASAMENT: Municipiul Craiova, strada Viorele, nr. 21, Lot cu NC 238912 U.A.T. Craiova, judetul Dolj	
SEF PROIECT	arh. Cernatescu M. Dumitru	TITLUL LUCRARI: CONSTRUIRE LOCUINTA Sp+P	PR.NR. 134/2021
INTOCMITORI PENTRU SPECIALITATEA ARHITECTURA		TITLUL PLANSEI: PLAN DE SITUATIE PROPUNERE PE SUPT CADASTRAL	FAZA: D.T.A.C.
PROIECTAT	Arh. Stagiari Chitom Andrada Stefania		PLANSA: A 4
DESENAT	Arh. Stagiari Chitom Andrada Stefania		

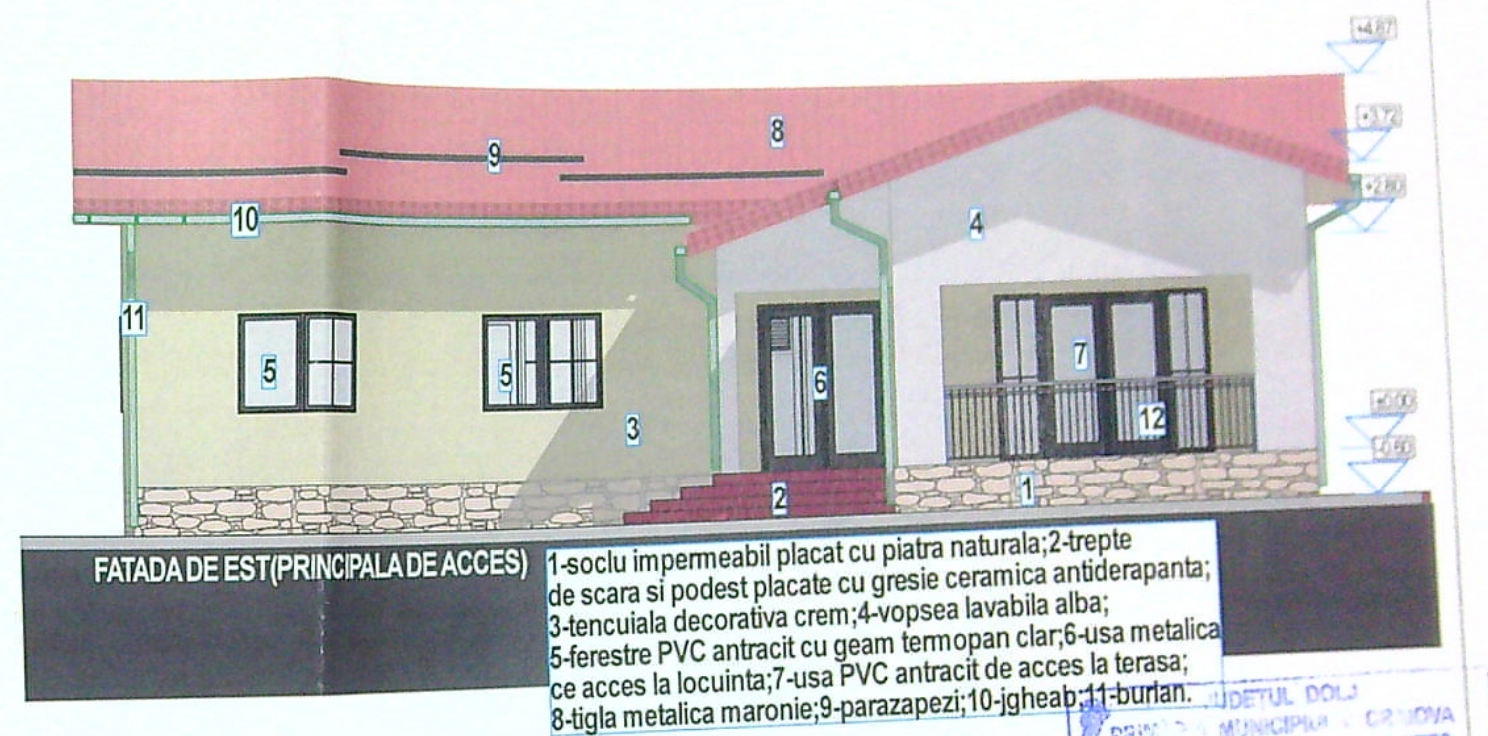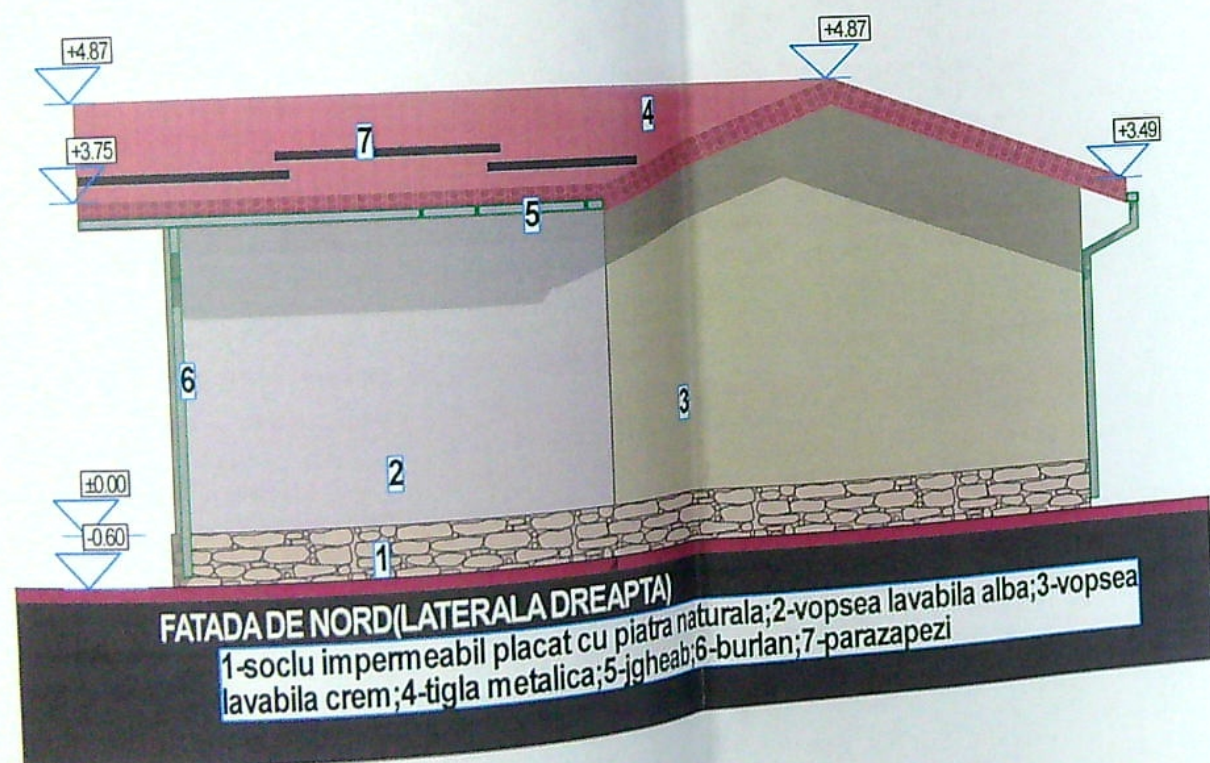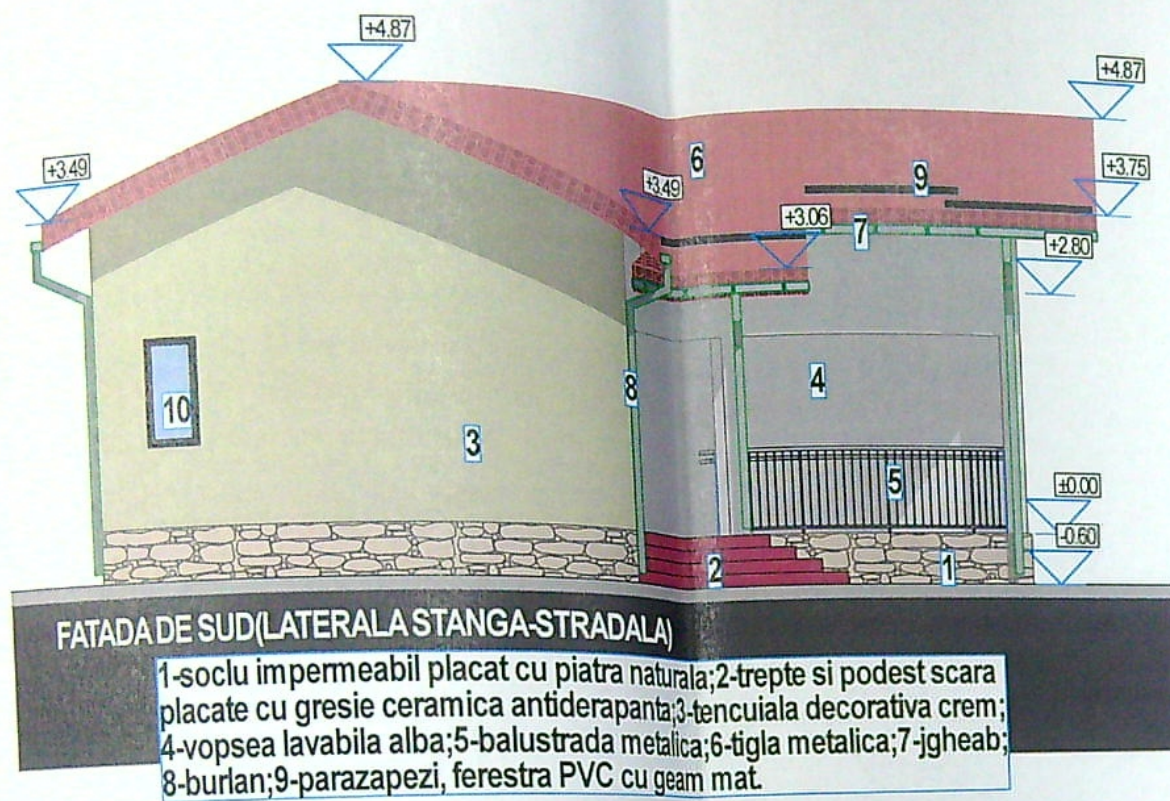

VERIFICATOR	EXIGENTA "A"	REFERAT/NR.	/DATA
VERIFICATOR	CERINTA "C"	REFERAT/NR.	/DATA
VERIFICATOR	EXIGENTA "A"	REFERAT/NR.	/DATA
S.C. UTILIDEEA S.R.L.		BENEFICIAR: Calarasu Viorel si Calarasu Neluta Clemana	PR.NR. 134/2021
J16/2066/2016; RO 36735283		AMPLASAMENT: Municipiul Craiova, strada Viorele, nr. 21, Lot cu NC 238912 U.A.T. Craiova, judetul Dolj	FAZA: D.T.A.C.
SEF PROIECT	arh. Cernatescu M. Dumitru	TITLUL LUCRARI: CONSTRUIRE LOCUINTA Sp+P	PLANS: A 9
INTOCMITORI PENTRU SPECIALITATEA ARHITECTURA	arh. Cernatescu M. Dumitru	TITLUL PLANSEI: FATADE	
PROIECTAT	Arh. Stagiar Chilom Andra Stefan		
DESENAT	Arh. Stagiar Chilom Andra Stefan		