

**LEGENDA:**

LIMITA PROPRIETATE SC MITLV  
INDUSTRY AGREGATE SA

STALP JT EXISTENT

LEA MT EXISTENTA

PTAB PROIECTAT

STALP MT PROIECTAT


LEA MT PROIECTAT

LES MT PROIECTAT

Autoritatea Națională de Reglementare  
în domeniul Energiei  
**BRĂCĂCESCU ANA**  
CNP: 2611125163193  
Verificator de proiecte  
de instalații electrice  
Autorizație nr. 201920089/13.04.2019  
Valabil până la data de 13.04.2024

JUDETUL DOLU  
PRIMĂRIA MUNICIPIULUI CRAIOVA  
IZAT SĂRE NESCHIMBARE  
Anexa la proiectul de construire  
destinată din 20...  
Nr. ...  
Arhitect ...

VERIFICATOR	NUME	SEMNATURA	CERINTA	REFERAT Nr/Denum	Proiect nr
SEF PROIECT	ING. Bădescu E.	SEMNATURA	SC MITLV INDUSTRY AGREGATE SA	SC MITLV INDUSTRY AGREGATE SA	6362023
PROIECTAT	ING. Pripornitu D.	SEMNATURA		ALIMENTARE CU ENERGIE ELECTRICA S.C. MITLV INDUSTRY AGREGATE SA	Faza PTE
DESEINAT	ING. Pripornitu D.	SEMNATURA		LOC. CRAIOVA, STR. JUDETELUI ANZELOR, NR. 51A, DOLJ	PLANSĂ NR 003
				Plan situația proiectată	

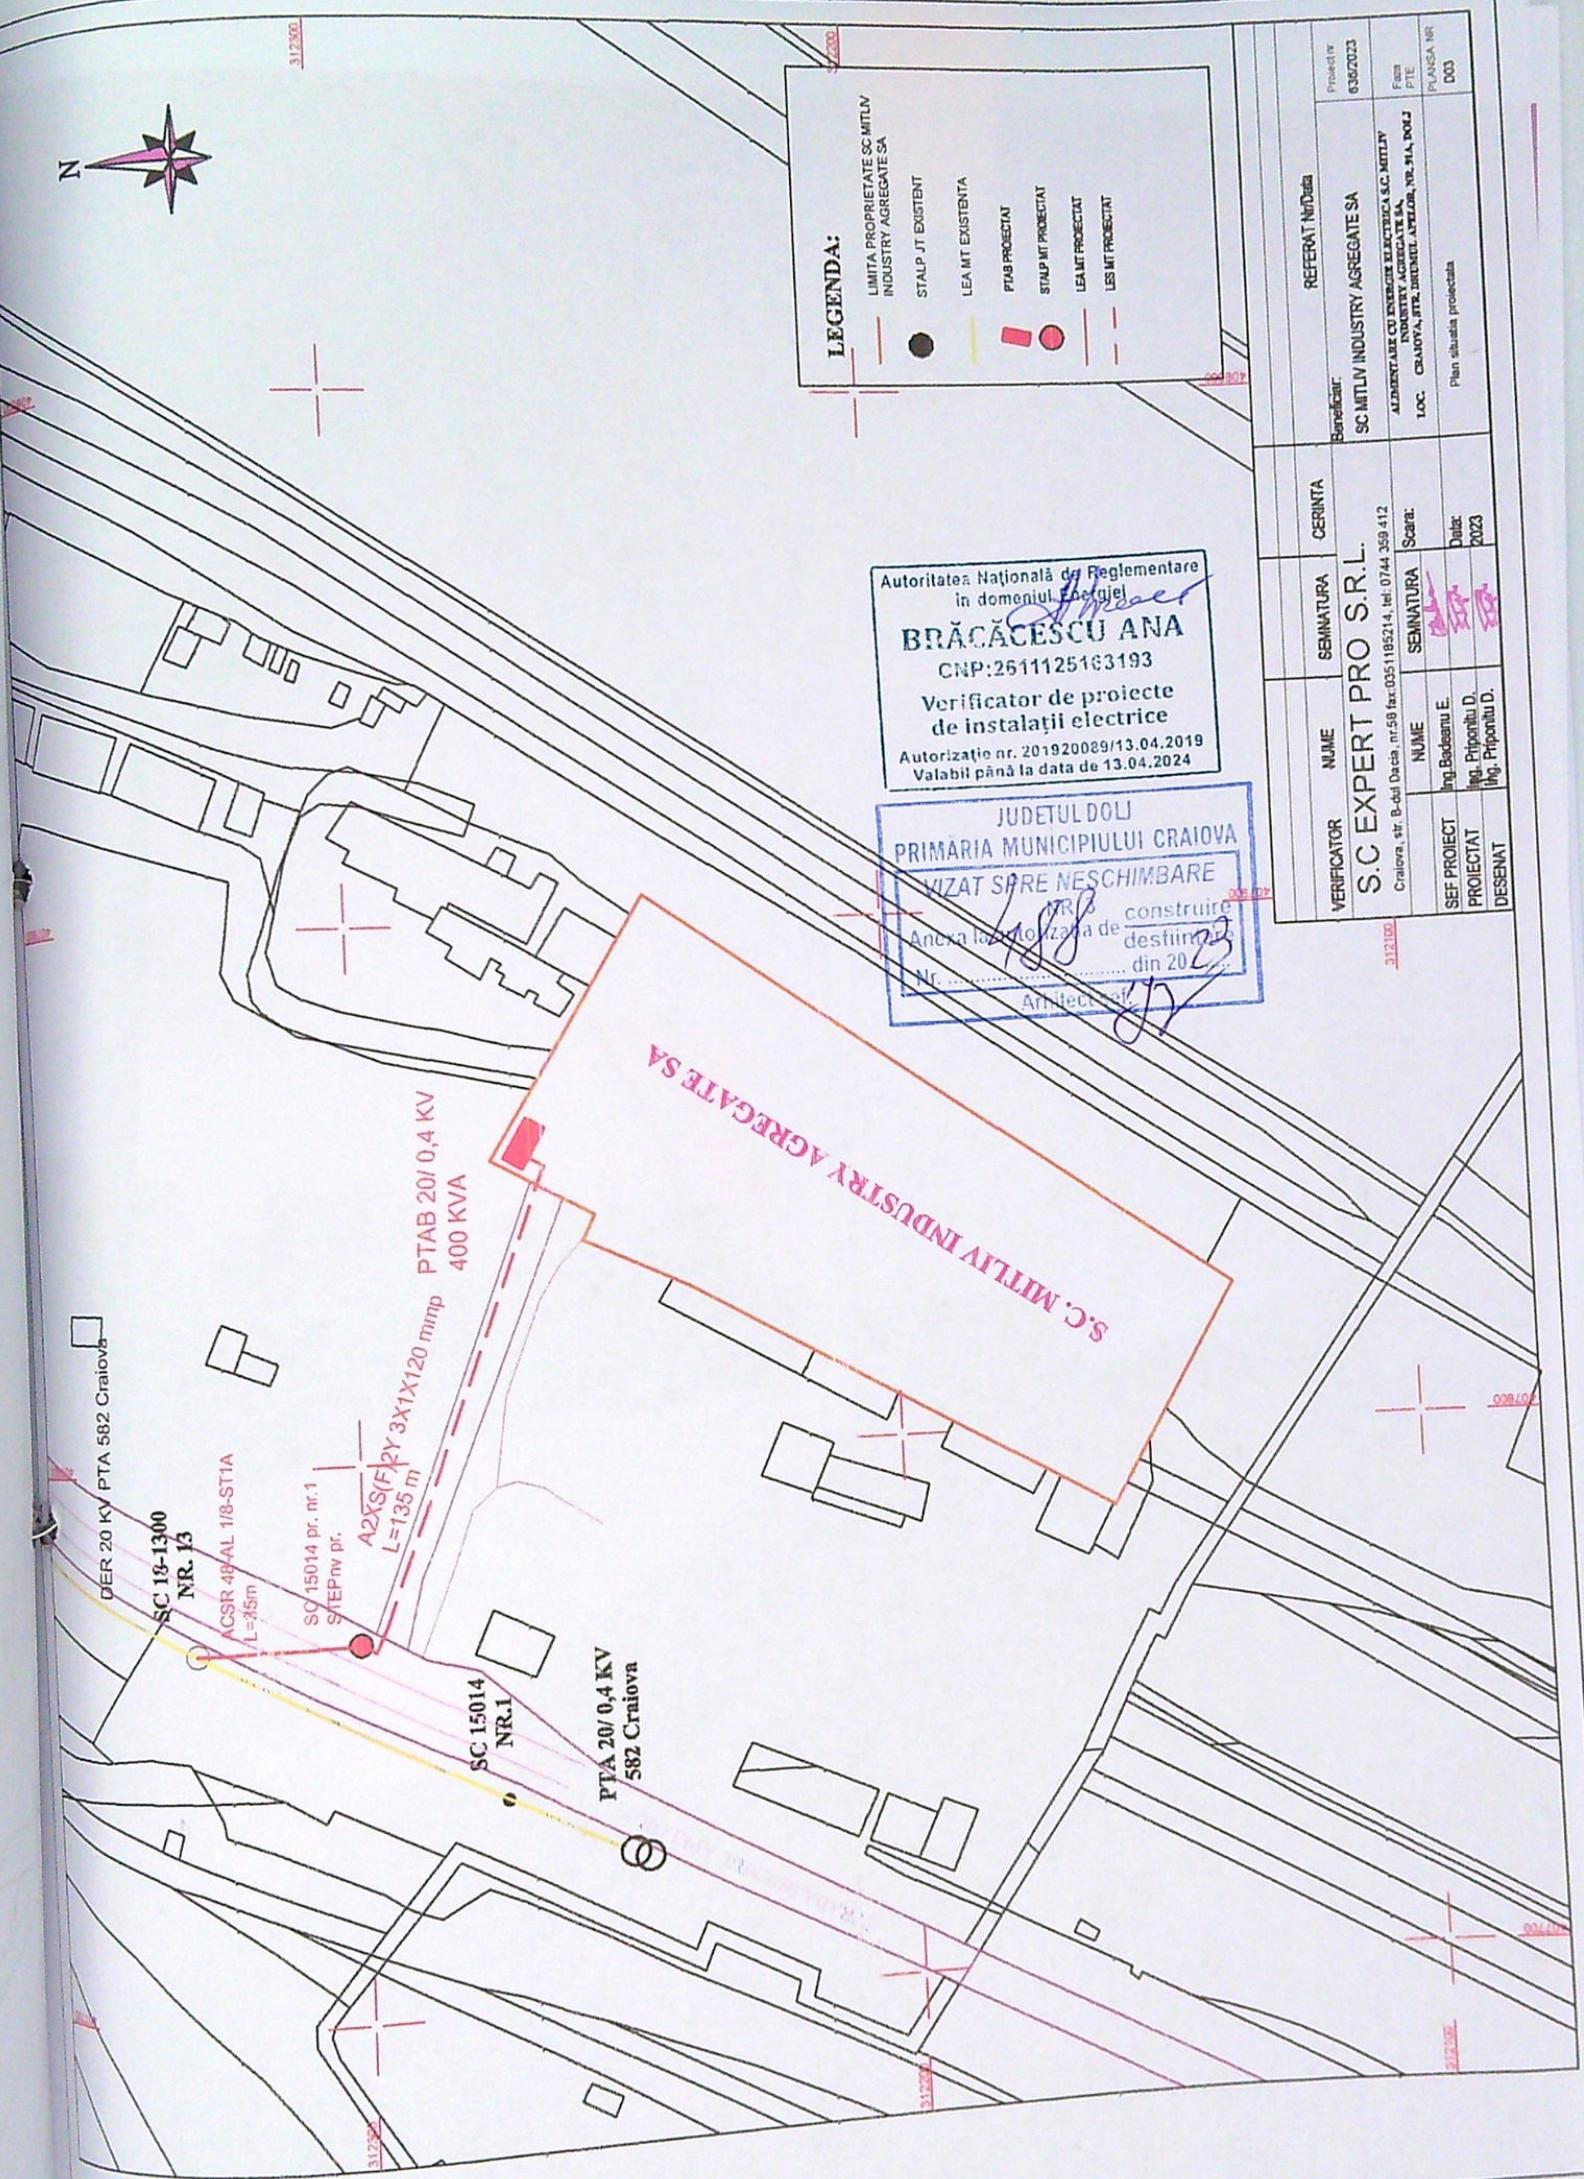

66  
07