


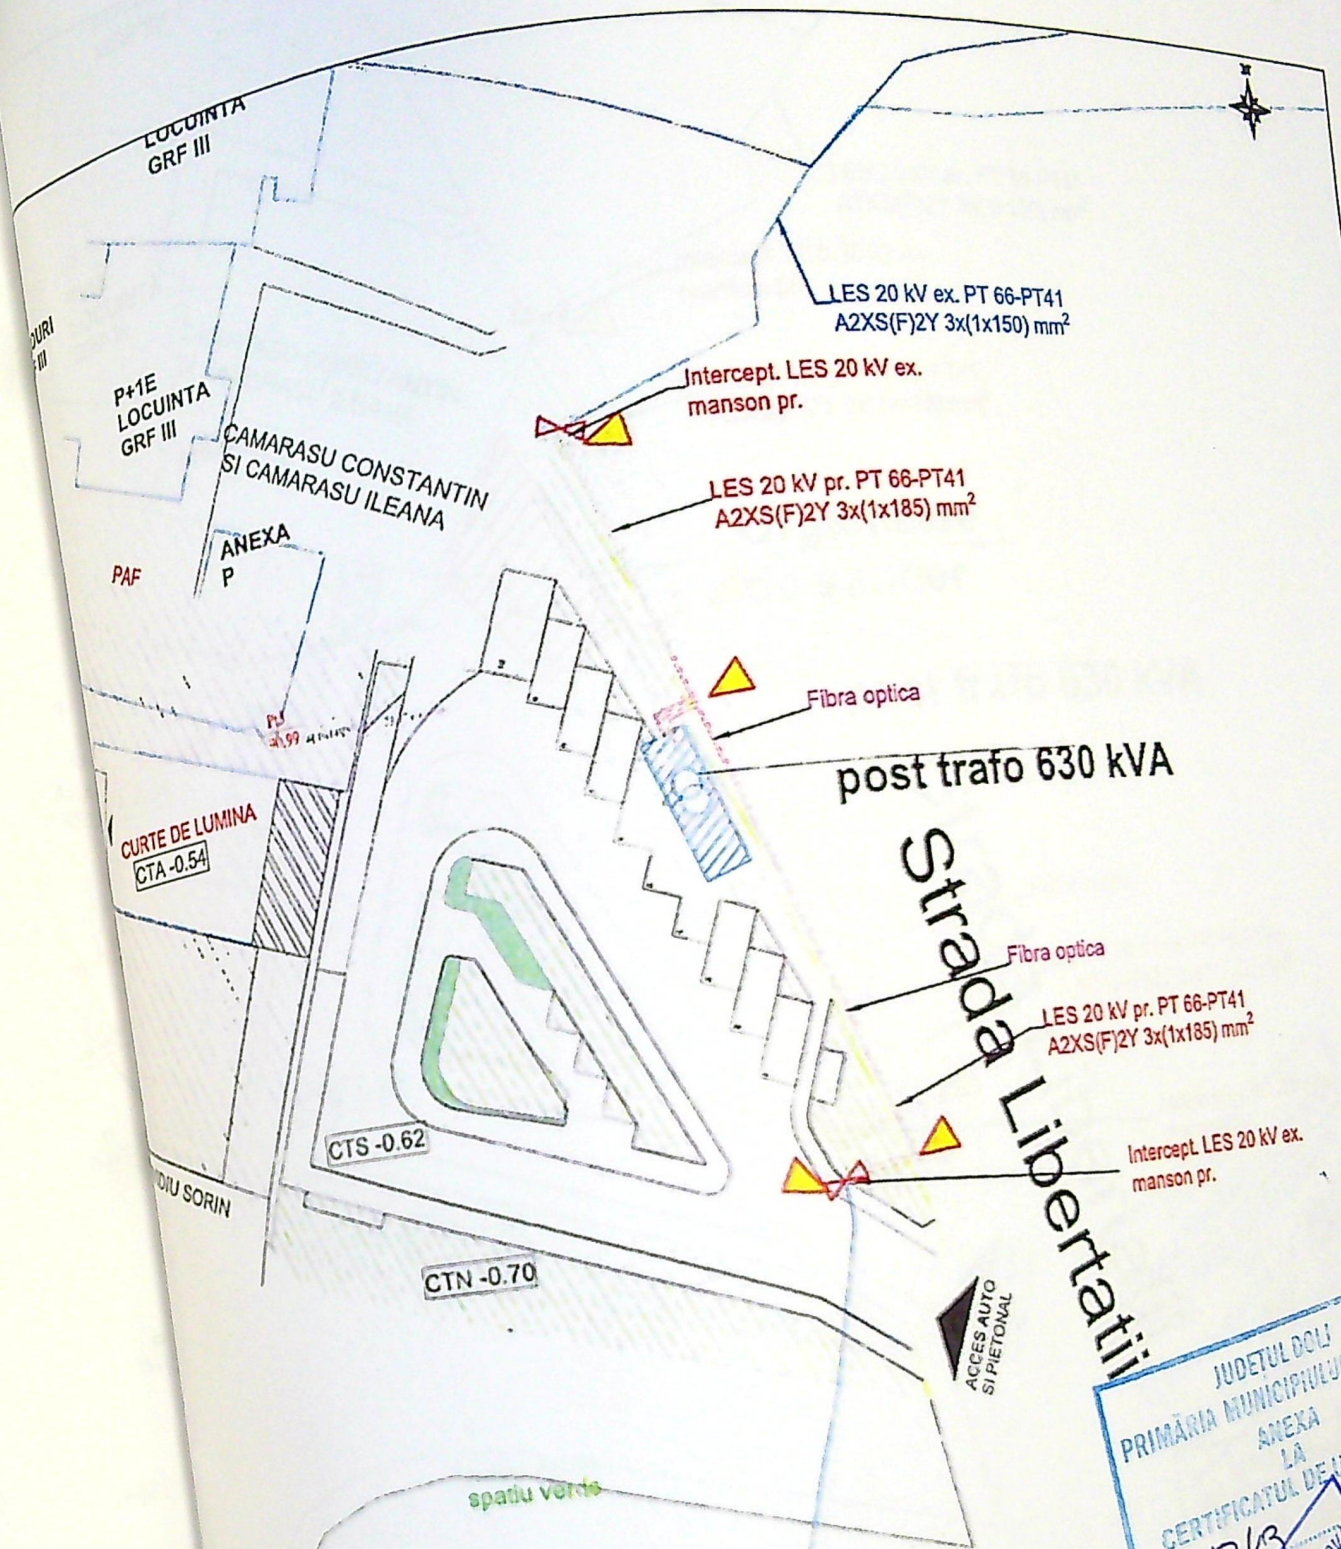

AUTORITATEA NAȚIONALĂ DE
REGLEMENTARE ÎN DOMENIUL ENERGIEI
ȘUȘOI DANIEL - IONUȚ
C.N.P. 183121284554
VERIFICATOR DE PROIECTE
DE INSTALAȚII ELECTRICE
AUTORIZAȚIA NR.
242120124/17.04.2026
VALABIL PÂNĂ LA DATA DE
17.04.2031

JUDEȚUL DOLOJ
PRIMĂRIA MUNICIPIULUI CRAIOVA
ANEXA
LA
CERTIFICATUL DE URBANISM
Nr. 1343
JUDEȚUL DOLOJ
PRIMĂRIA MUNICIPIULUI CRAIOVA
VIZAT SPRE MĂSURAREA
ANEXA la proiectul de construire
Nr. 2
din 20.06.2026

Proiectant general:



S.C. Elsaco Solutions SRL

Jud. Botoșani, Cătămărești-Deal, str. Mihai Eminescu nr.
85, 717248

Denumire lucrare:
Eliberare amplasament pentru locul de consum ce
aparține utilizatorului UNIVERSITATEA DIN
CRAIOVA, COMPLEX DE CERCETARE ȘI
IERARH CALINIC amplasat în municipiul
CRAIOVA, str. LIBERTATII nr.25, județul Dolj

Beneficiar:

DISTRIBUTIE ENERGIE OLTEA SA

Proiect nr:
ELS-318/2026
Faza:
C4-ETAC
Cod:
SAA-RO-ES-06