


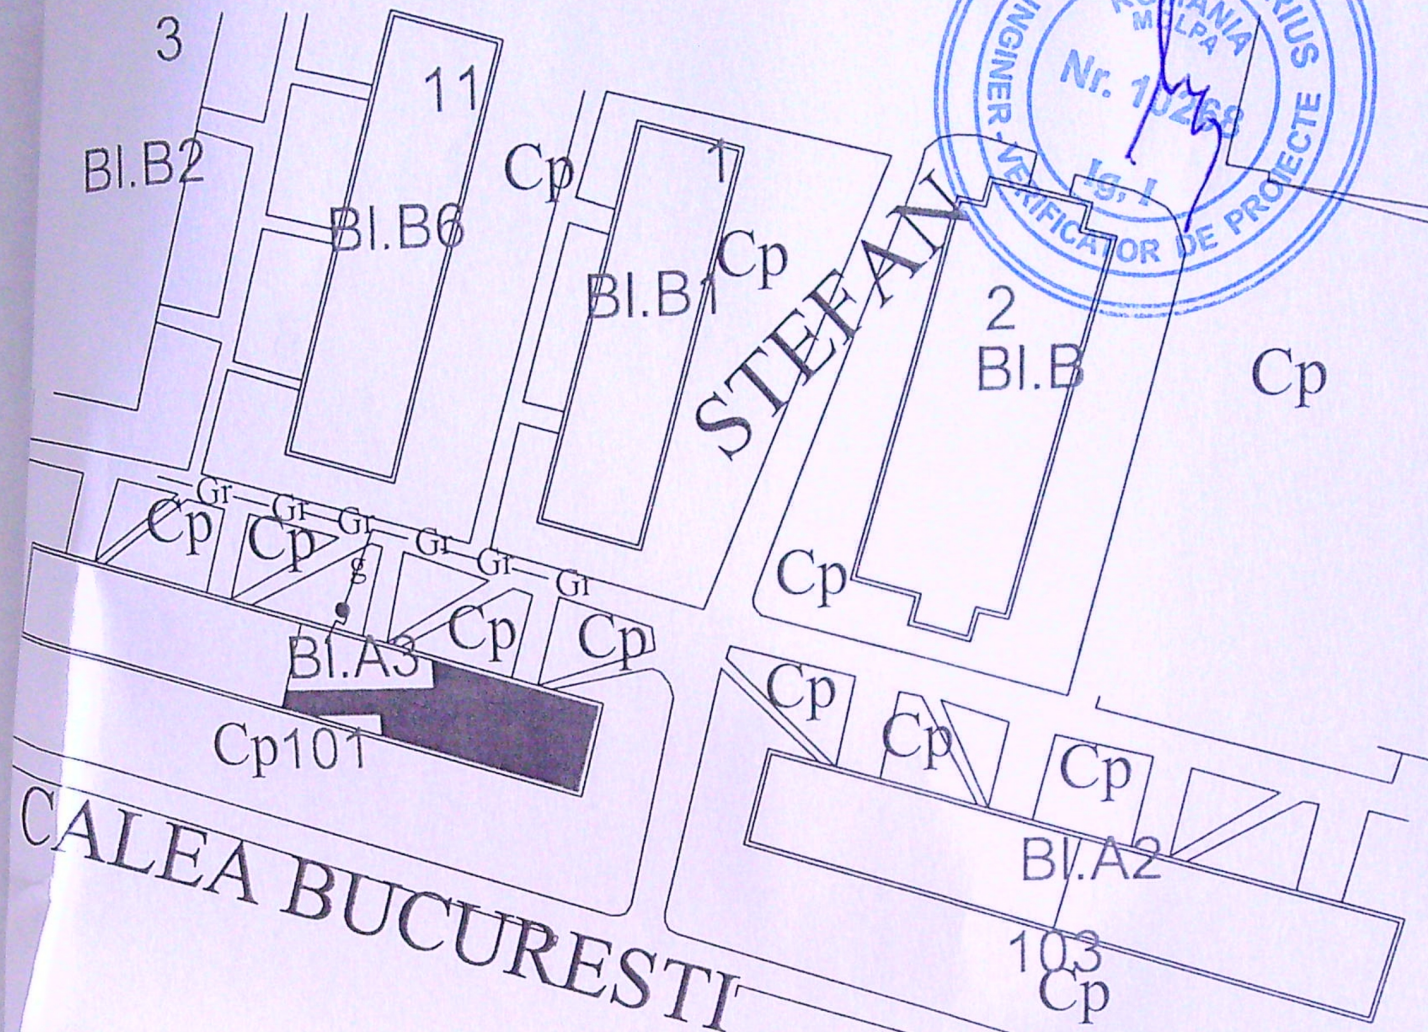


JUDETUL DOLJ
PRIMĂRIA MUNICIPIULUI CRAIOVA
ANEXĂ
LA
CERTIFICATUL DE URBANISM
Nr. 633 din 2022
Arhitect șef

JUDETUL DOLJ
PRIMĂRIA MUNICIPIULUI CRAIOVA
VIZAT SPRE ÎNSCRIBARE
Nr. 650 din 2022
Arhitect

- Gr — Conducta distributie gaze naturale P.R. - PE100 SDR11 - existenta
- g — Br. g. n. P.R. - PE100 SDR11 De 63 mm - existent
- PRMex. (deserveste I.U. comuna - Uc + I.U. separata - Us)
- Uc — I.U. comuna cu contorizare unica - Uc
- Us — I.U. separata pe casa scarii dirijata pe verticala pe o coloana - proiectata
- Imobil la care se executa lucrari de gaze naturale

Ing. JIANU DELIA MIHAELA
INSTALATOR AUTORIZAT
GAZE NATURALE
TIP PGIU
Leg. nr. 105190049/27.05.2019

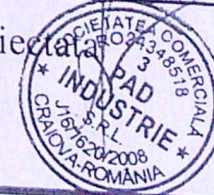

VERIF MLPTL						
VERIFICATOR EXPERT	NUME:	SEMNI:	CERINȚA	REFERAT / EXPERTIZA NR. / DATA:		A4
S.C. PAD INDUSTRIE S.R.L. CRAIOVA J16/1620/2008				BENEFICIAR: GHINEA MARIAN Craiova, Calea Bucuresti, Nr. 101, bl. A3, sc. 4, ap. 13		PROIECT 76/202
SPECIFICAȚIE				PROIECT: SEPARARE INSTALATIE DE UTILIZARE GAZE NATURALE IN VEDEREA CONTORIZARII INDIVIDUALE PE APARTAMENTE		FAZA P.T.
SEF PROIECT:	ING. JIANU DELIA	SEMNI	SCARA 1:100			
PROIECTAT:	ING. JIANU DELIA					
DESENAT:	ING. JIANU DELIA		DATA: 2022	TITLU PLANȘĂ : PLAN DE SITUAȚIE		PLANȘA NR. G1