

scara 1:200

EMPLASAMENT SI DELIMITARE A IMOBILULUI

Nr cadastral al terenului 289701

Suprafata masurata 190

Adresa Imobilului Craiova, Aleea Baraganului, nr 10 (fosta Aleea Poienii, nr 6) Intravilan


Carlea Iuncara nr

UAT Craiova



JUDETUL DOLJ
PRIMĂRIA MUNICIPIULUI CRAIOVA


VIZAT SPRE NESCHIMBARE
NR. 5
Anexa la autorizația de construire
Nr. 541
din 20.05.2014
Arhitect sef

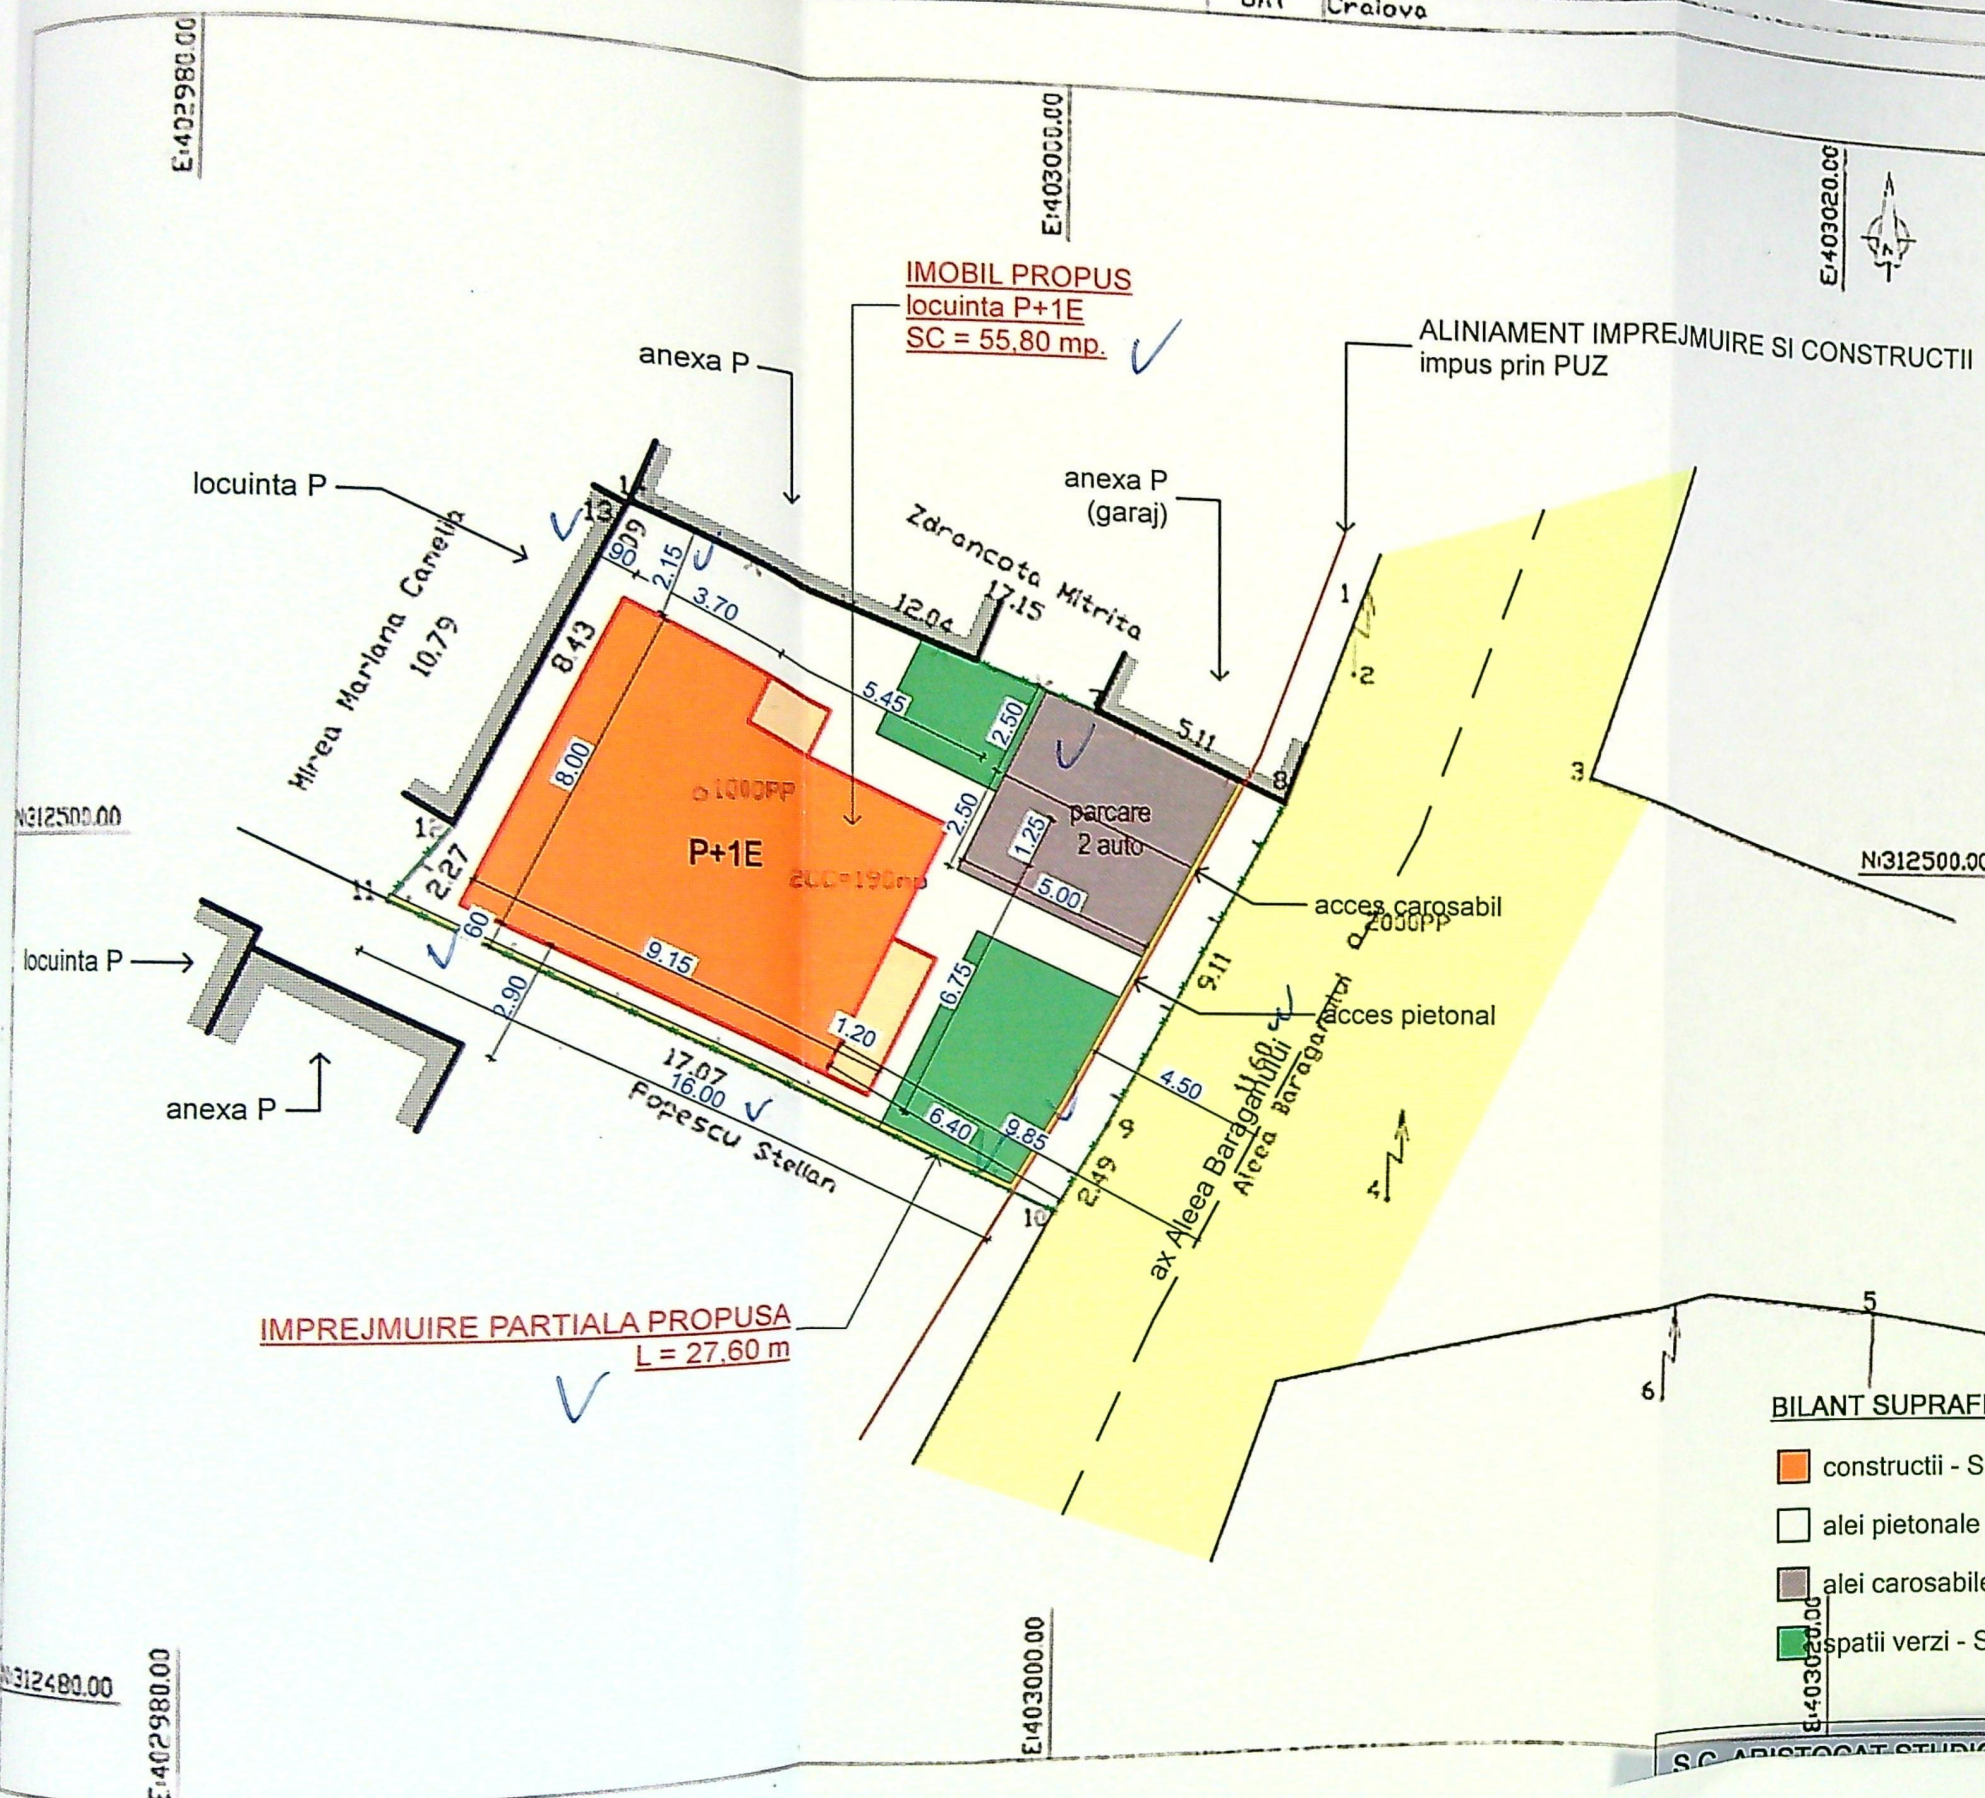

A. Date referitoare la teren


Nr. parcela	Categorie de folosinta	Suprafata (mp)	Valoare de inpozitare (lei)	Nentuni
2	CC	190	85	din prin gard din sc. plasa si zd
Total		190		
Sistem de proiectie Stereo 70				
Inventar de coordonate				
Punct	E(n)	N(n)	Executant PFA BUCATARU NICOLAE CERTIFICAT DE AUTORIZARE Seria RO-DJF Nr. 122/2014 BUCATARU Se confirma suprafata din masuratori si calcularea inobilului in baza de date	
14	402909.555	312508.002		
7	403000.744	312503.567		
8	403005.350	312501.446		
9	403001.112	312493.398		
10	402999.806	312491.238		
11	402984.447	312498.572		
12	402985.859	312500.344		
13	402989.491	312507.945	Suprafata totala masurata=190mp Suprafata din act=192mp	

ORDINUL ARHITECTILOR
DIN ROMANIA
00080
Marian Radu
POPESCU
Arhitect cu drept de semnatura

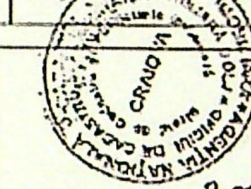


2014/2014
GRĂDINARU ADRIAN
CONSILIER

N312480.00

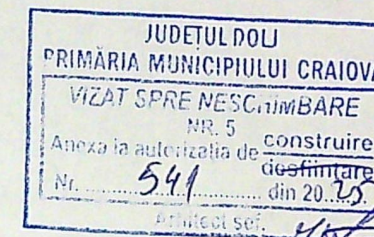

limita de proprietate

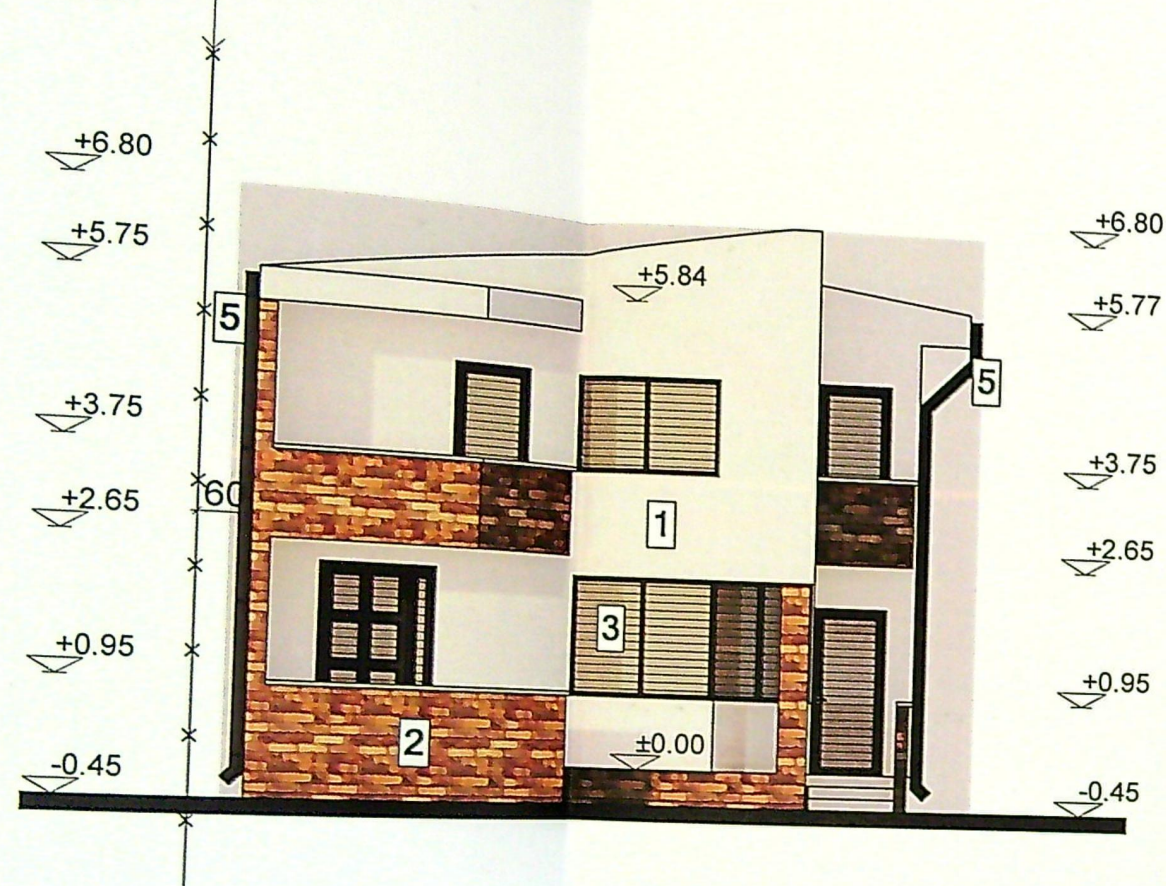


FATADA PRINCIPALA EST


LEGENDA FINISAJE FATADA

1. TENACIALA DECORATIVA CULOARE RAL 9010 - ALB
2. PLACARE PIATRA NATURALA MARO-CREM DESCHIS
3. TAMPLARIE PVC-GT CULOARE RAL 7016 - GRI ANTRACIT
4. INVELITOARE DIN TABLA CULOARE RAL 7016 - GRI ANTRACIT
5. BURLANE DIN TABLA ZINCATA CULOARE RAL 7016 - GRI ANTRACIT

limita de proprietate

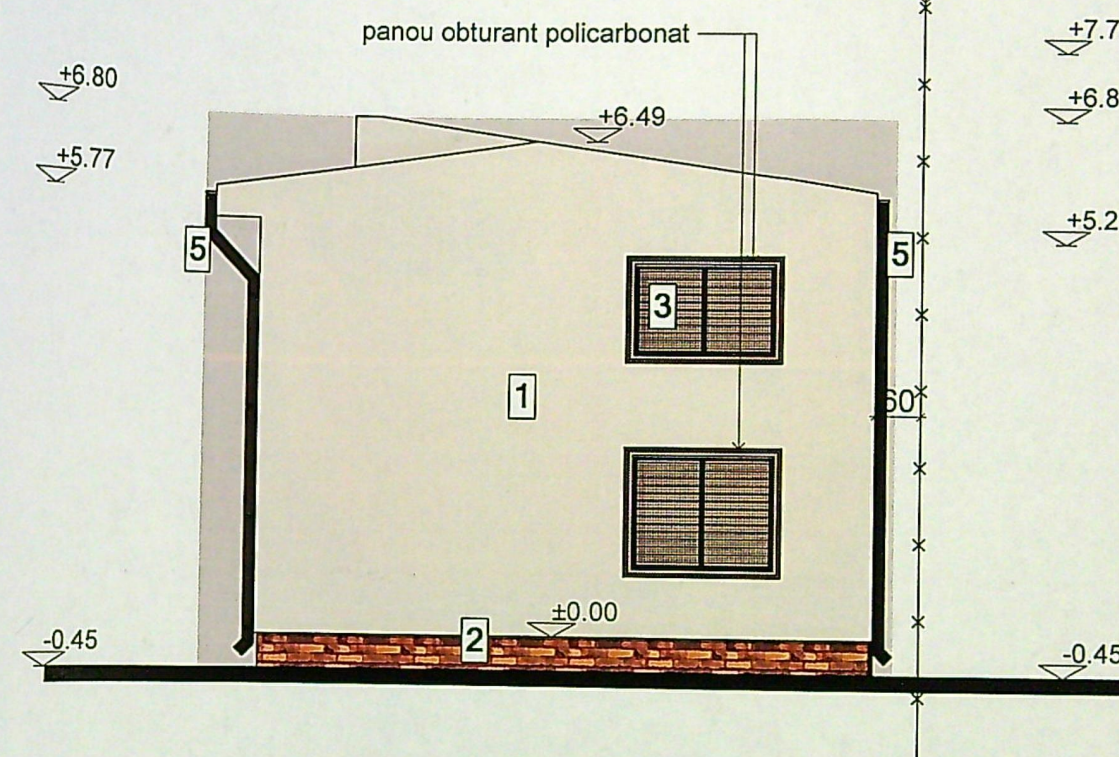


FATADA SECUNDARA VEST

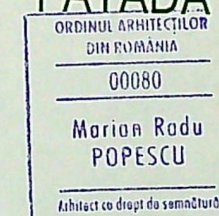

CLASA IV DE IMPORTANTA - CATEGORIA DE IMPORTANTA "D" (REDUSA)

VERIFICATOR / EXPERT	NUME	SEMNAT.	CERINTA	REFERAT/EXPERTIZA NO./DATA
ARISTOCAT STUDIO VET S.R.L.				
			BENEFICIAR:	PR. NO.
			INFANTIL VALENTIN MARIAN	

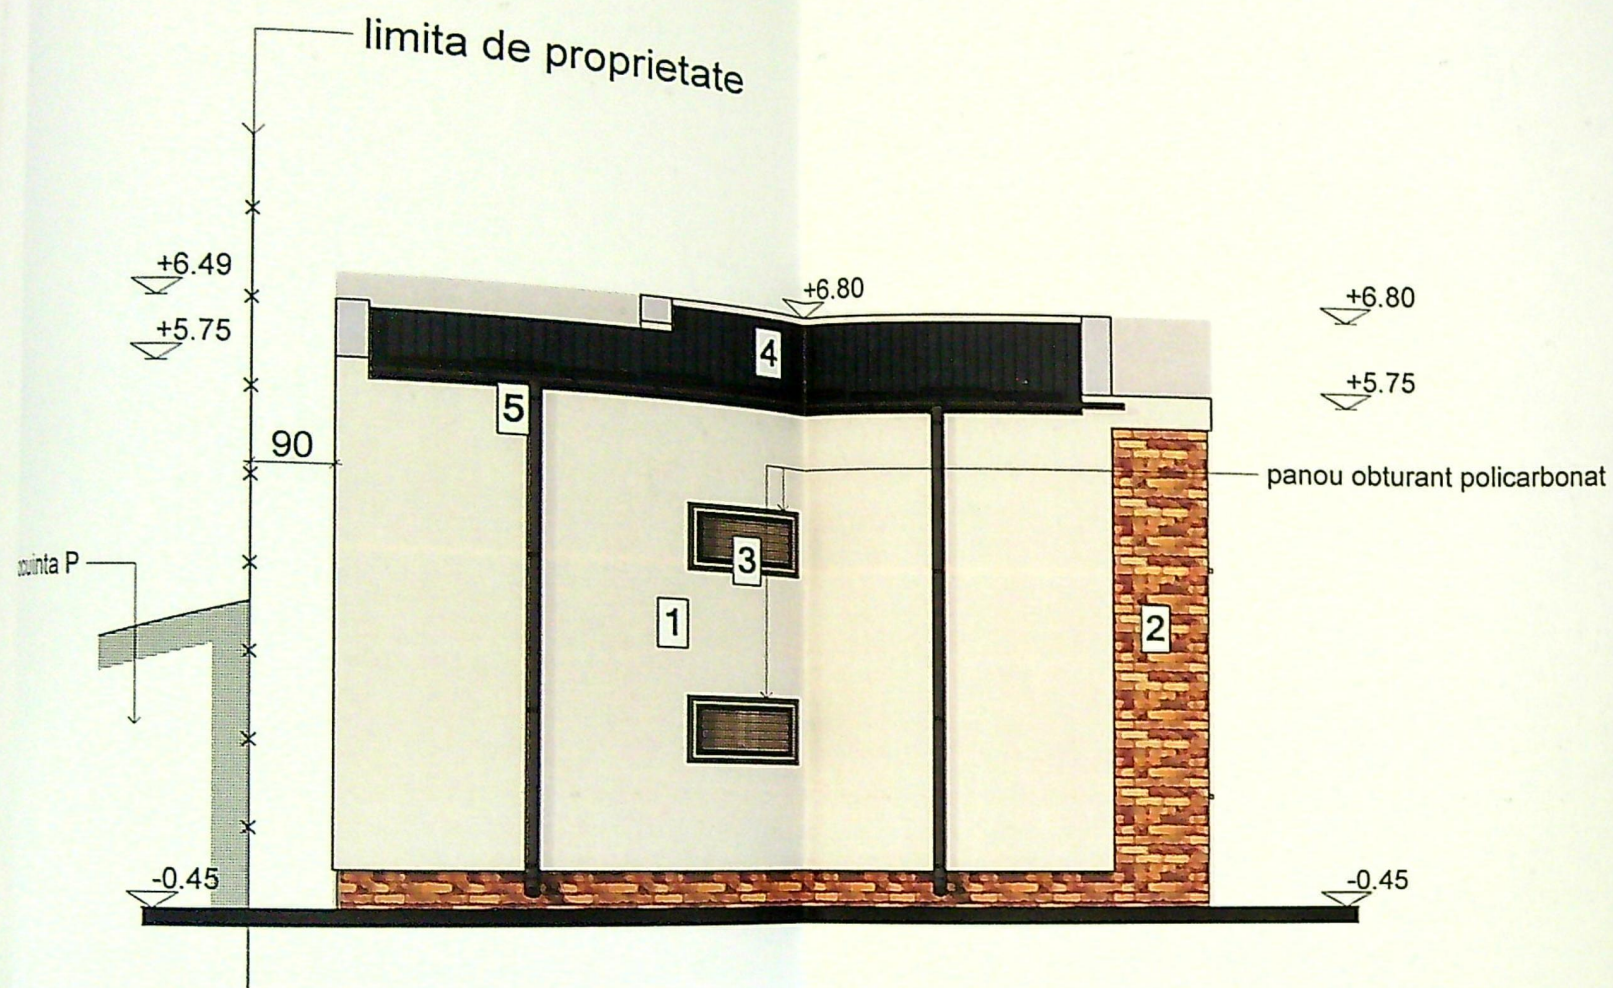


FATADA LATERALA STANGA SUD

LEGENDA FINISAJE FATADA

FINISAJA DECORATIVA CULOARE RAL 9010 - ALB
 PLACARE PIATRA NATURALA MARO-CREM DESCHIS
 IMPLANTARIE PVC-GT CULOARE RAL 7016 - GRI ANTRACIT
 IMPLANTARIE DIN TABLA CULOARE RAL 7016 - GRI ANTRACIT
 IMPLANTARIE DIN TABLA ZINCATA CULOARE RAL 7016 - GRI ANTRACIT

115

JUDETUL DOLJ
 PRIMĂRIA MUNICIPIULUI CRAIOVA
 VIZAT SPRE NESCHIMBARE
 NR. 5
 Anexa la autorizația de construire
 Nr. 541 din 2025
 Arhitect sef. *[Signature]*

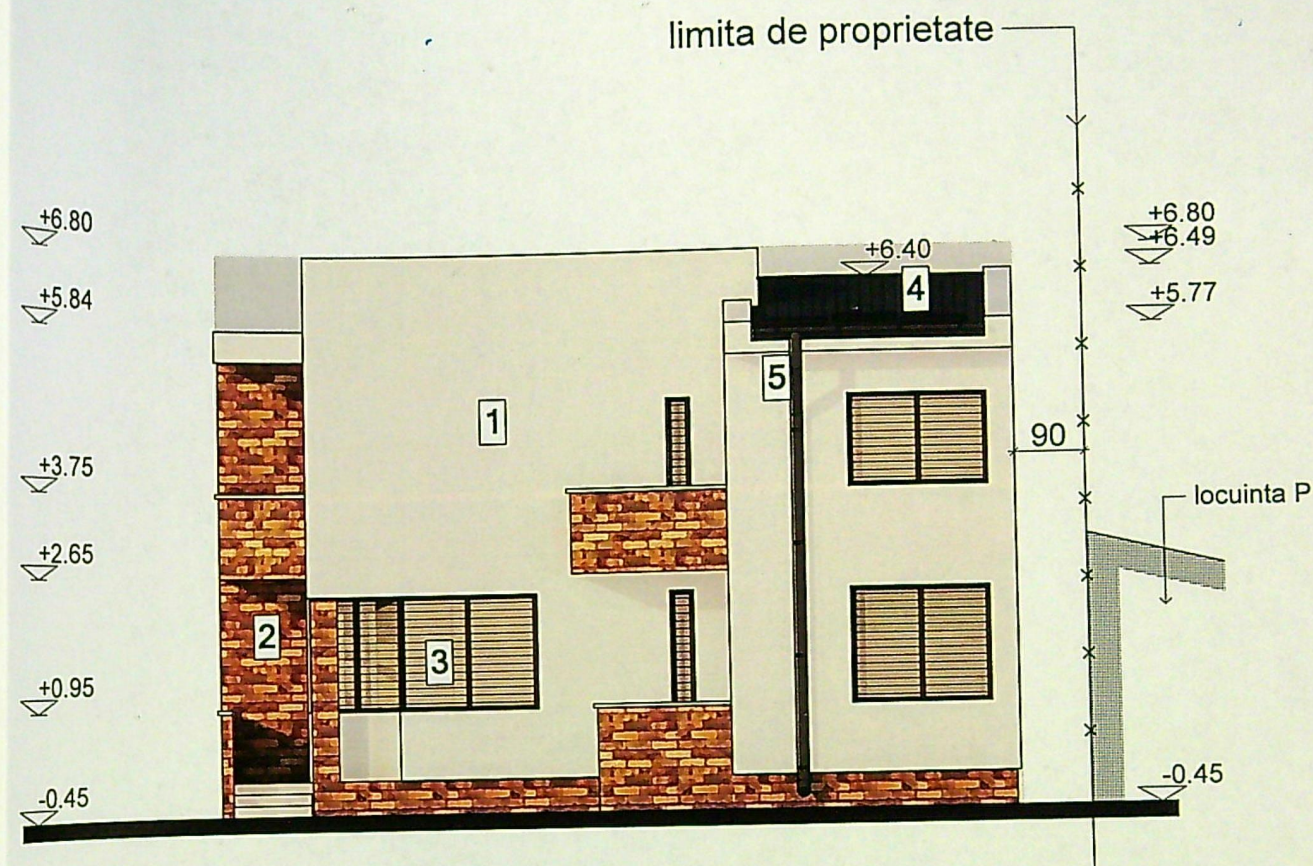

FATADA LATERALA DREAPTA NORD

ORDINUL ARHITECTILOR
 DIN ROMANIA
 00080
 Marian Radu
 POPESCU
 Arhitect cu drept de semnătură

CLASA IV DE IMPORTANTA - CATEGORIA DE IMPORTANTA "D" (REDUSA)

VERIFICATOR / EXPERT	NUME	SEMNAȚ.	CERINȚA	REFERAT/EXPERTIZA NO./DATA
S.C. ARISTOCAT STUDIO VET. S.R.L.				BENEFICIAR: