



DETALIU SC 1:500

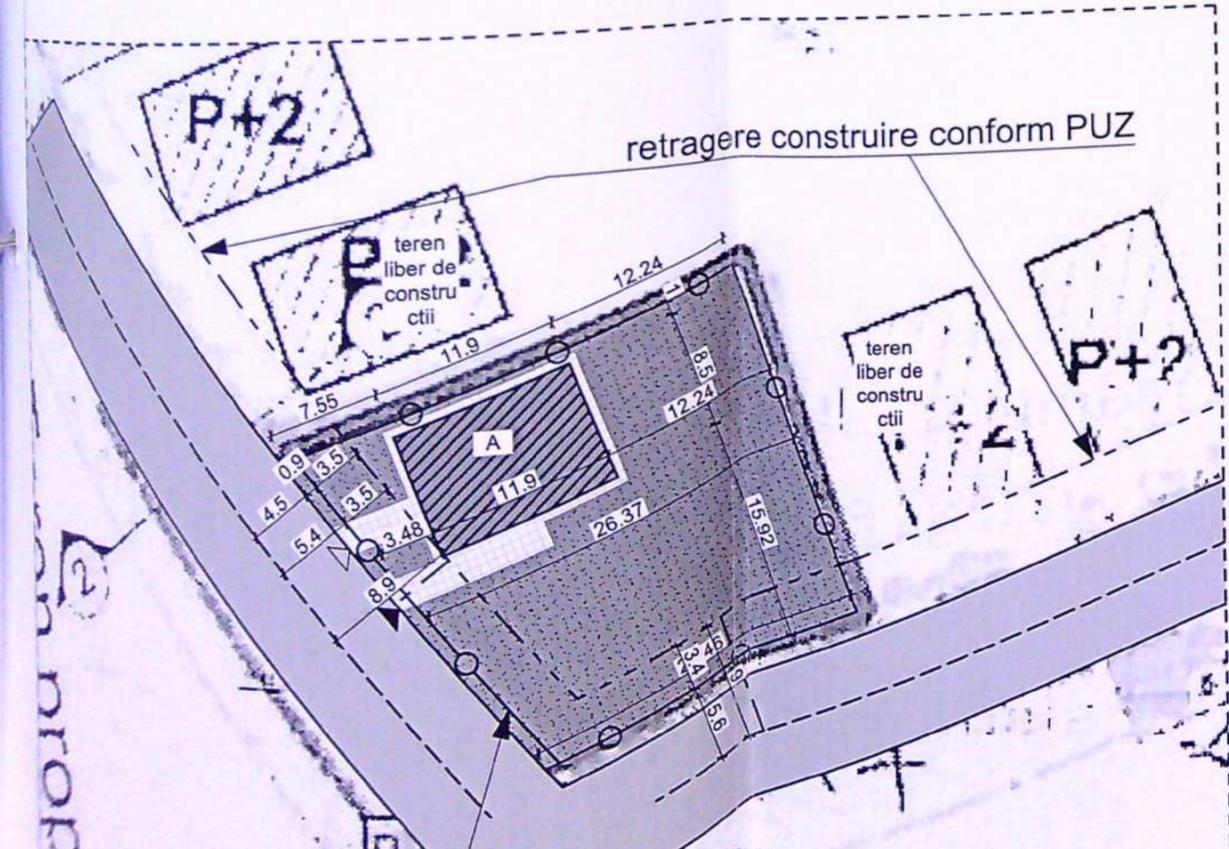

Scara 1 2000

Nr Cadastral	Supraf. masurata (mp)	Adresa imobilului
121084	700	Mun. Craiova, Strada Drumul Muntenilor Nr. 72, T 24, P 5, Jud. Dolj - intravilan
Nr. Cartea Funciara	Unitatea Administrativ Teritoriala (UAT)	
	Craiova	

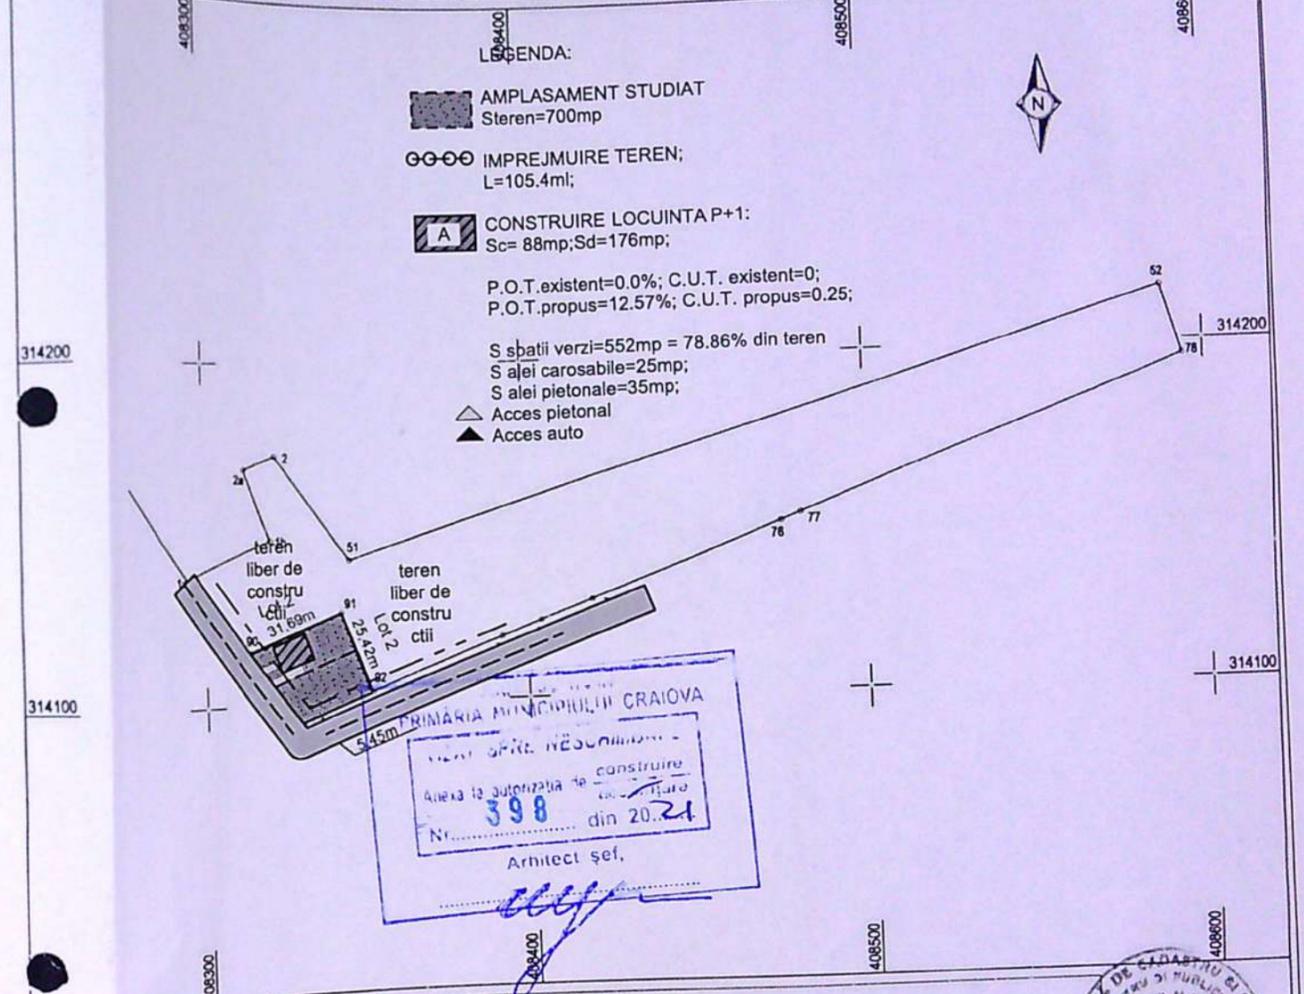

A. Date referitoare la teren

Nr. parcela	Categorie de folosinta	Suprafata (mp)	Mentiuni
1	A	700	Teren intravilan neimprejmuit
Total		700	

B. Date referitoare la constructii

Supraf. construita	Mentiuni



PRIMĂRIA MUNICIPIULUI CRAIOVA
 VIZAT ȘI PE ÎNȘURINĂȚĂ
 Anexa la autorizația de construire
 Nr. 398 din 20.04.2018
 Arhitect șef,
[Signature]



JUDEȚUL BUCUREȘTI
 PRIMĂRIA MUNICIPIULUI CRAIOVA
 VICE-ȘEFUL ÎNȘURINȚĂRII
 Anexa la autorizația de construire
 Nr. 398 din 20.21.
 Arhitect șef,
[Signature]



limita de proprietate

plăcaj piatra gri antracit

burlan tabla gri

riflaj lemn

tencuiala decorativa alba

tamplarie PVC gri antracit

+6.35

+5.80

+2.80

±0.00

-0.45

+6.35


+5.80

+2.80

±0.00

-0.45

PRIMĂRIA MUNICIPIULUI CRAIOVA
 VIZAT ȘI PE ÎNCĂLZIRE
 Anexa la autorizația de construire
 Nr. 398 din 20.2.1.
 Arhitect șef.

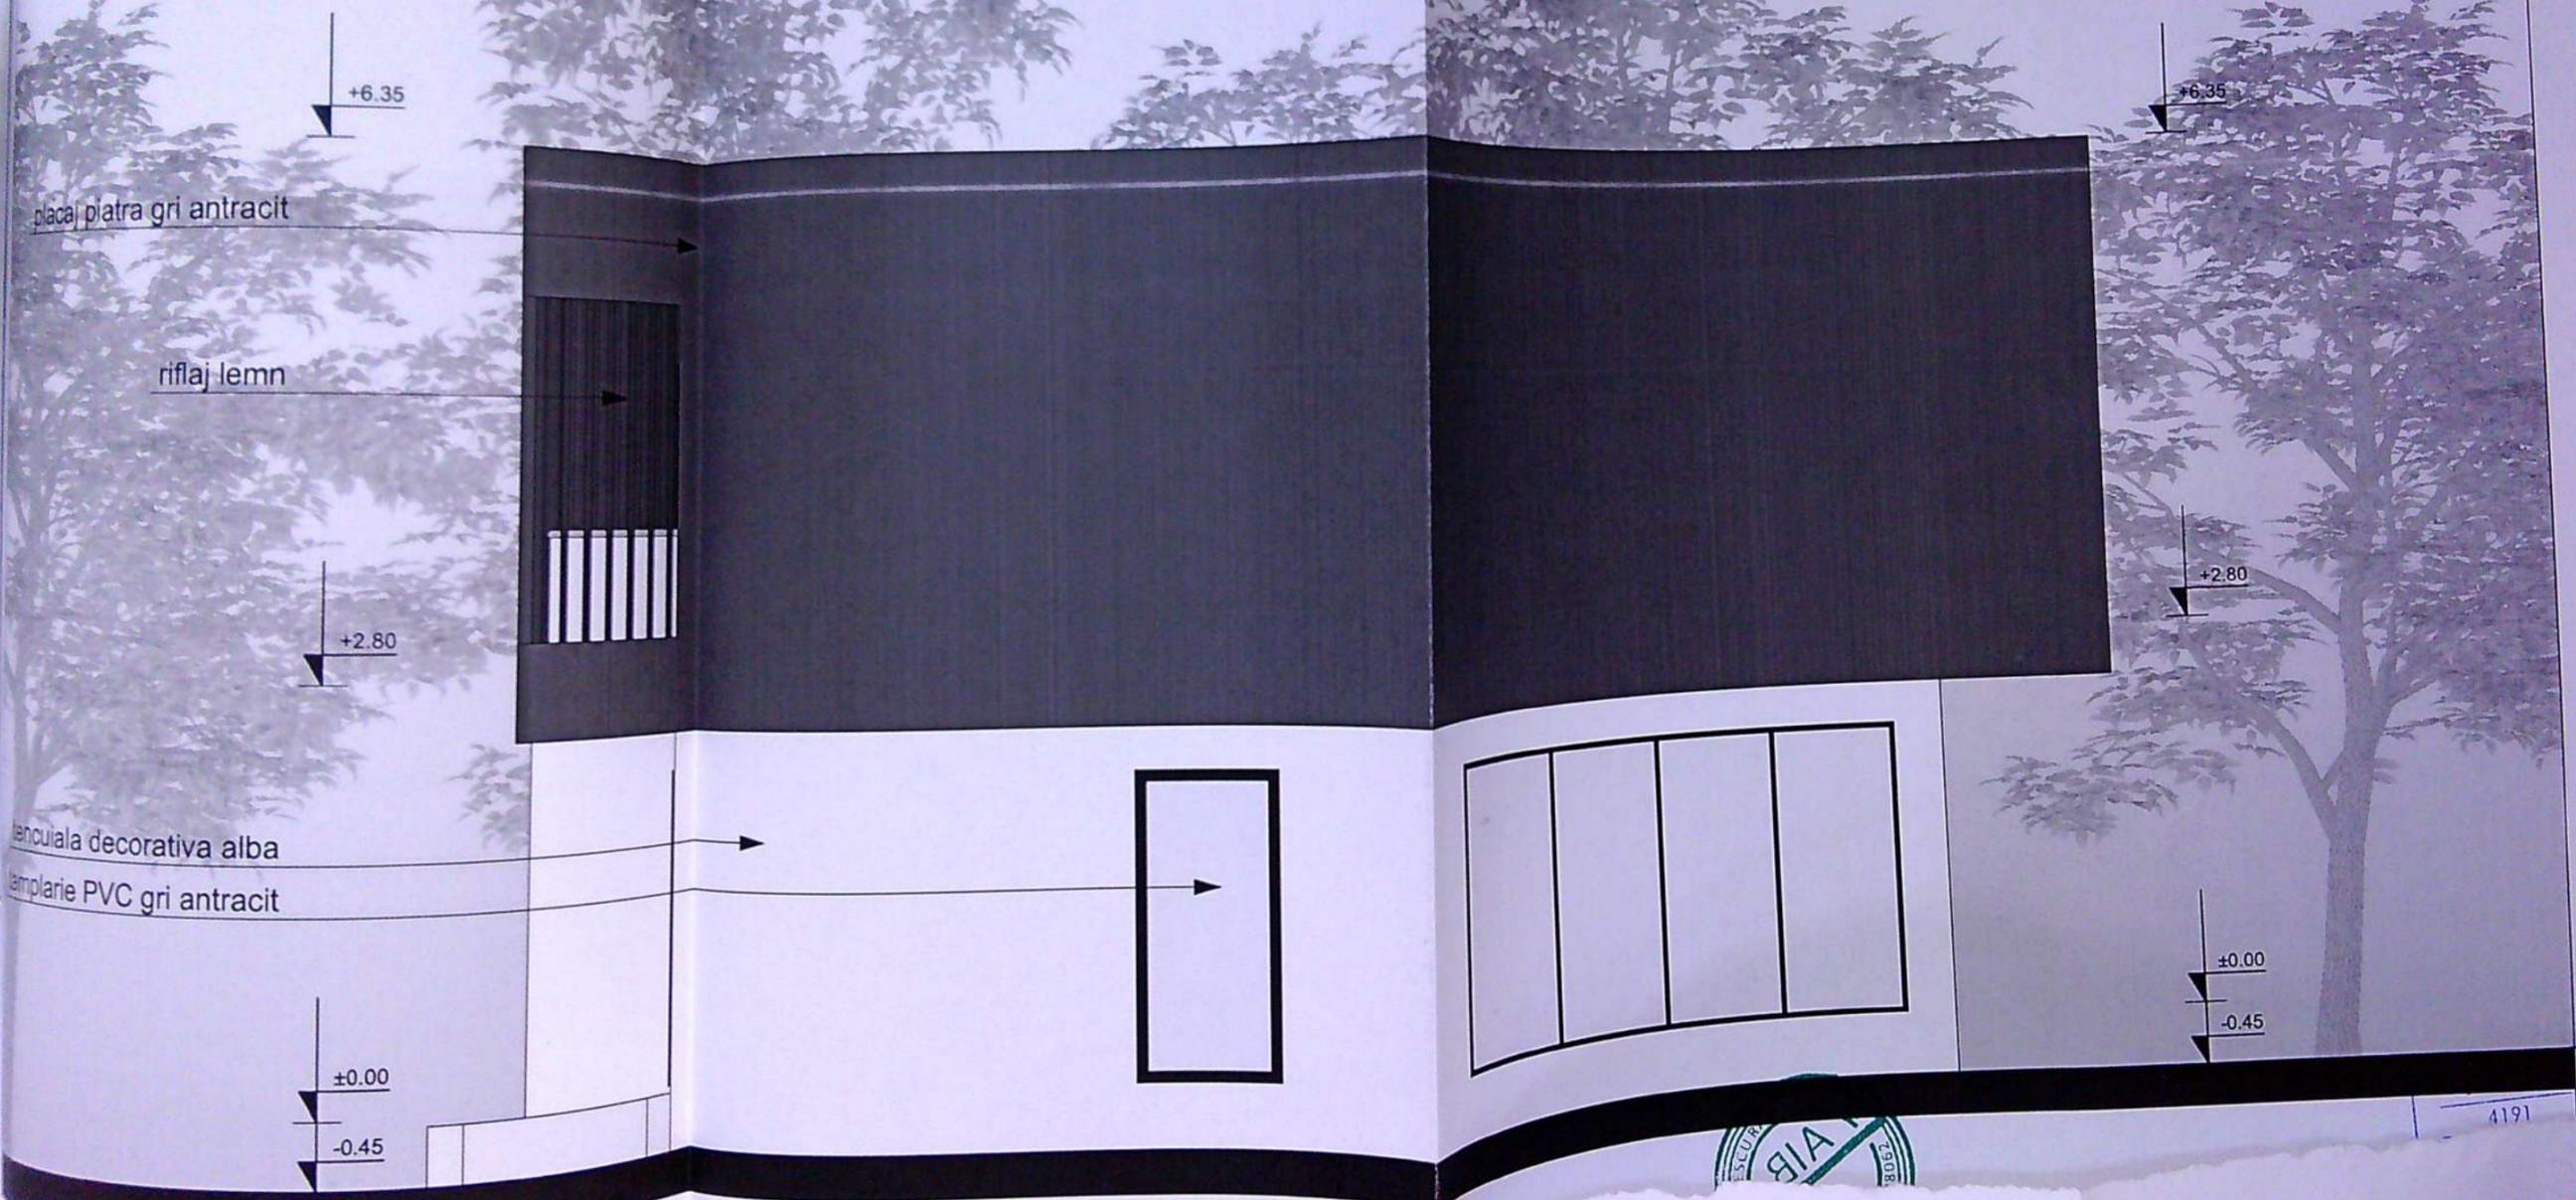

PRIMĂRIA MUNICIPIULUI CRAIOVA
Căminul Cultural nr. 3
Căminul Cultural nr. 3
Nr. 398 din 20.21
Arhitect scz.
[Signature]

