


# PLAN DE SITUAȚIE SC

PLAN DE AMPLASAMENT SI DELIMITARE A IMOBILULUI  
SCARA 1:200

Numar cadastral	256314	Adresa imobilului	Mun. Craiova, Str. Tudor Vladimirescu nr. 91 (fost nr. 89), jud. Dolj.
Cartea Funciara nr	315	U.A.T.	CRAIOVA

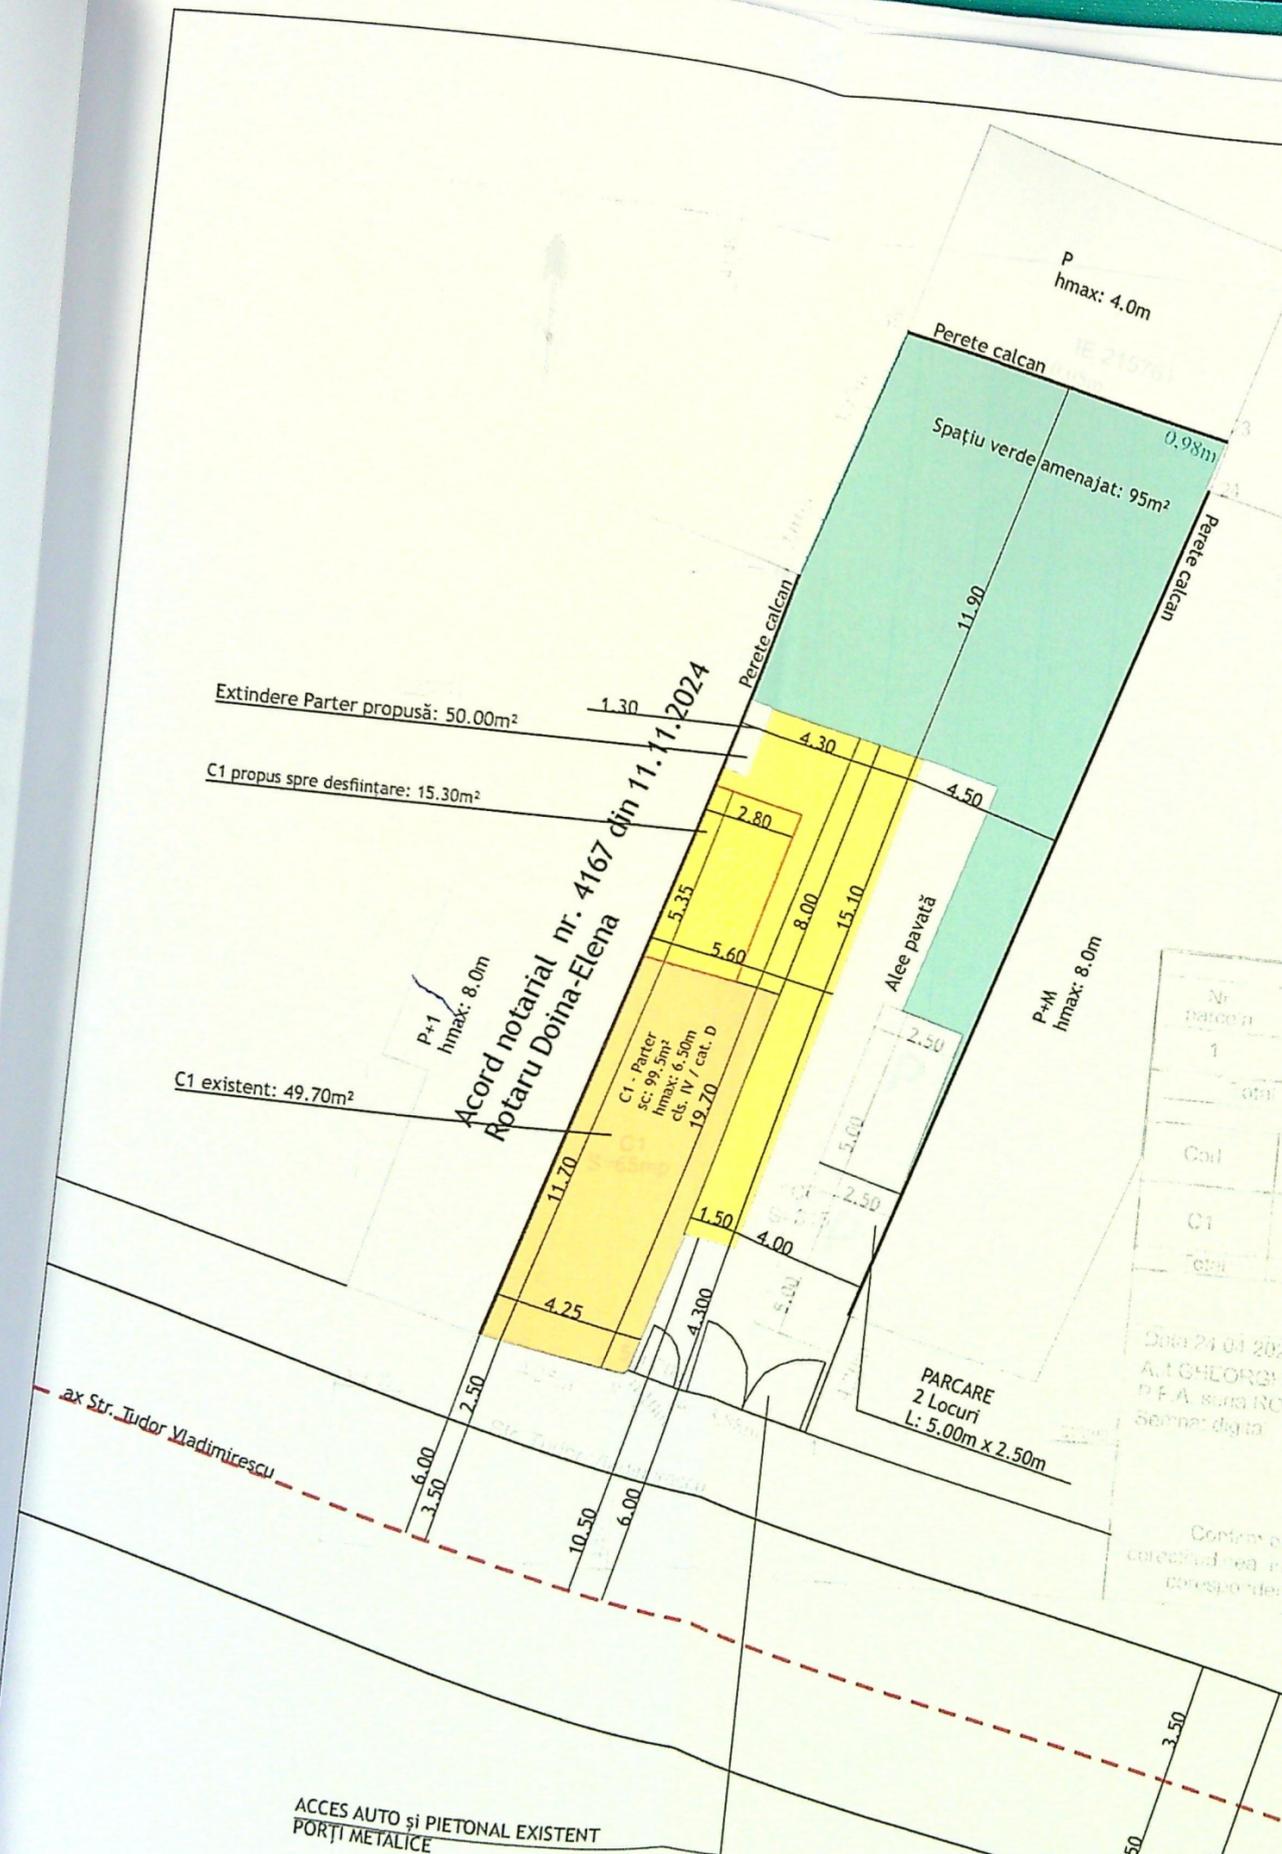

Nr. parcelă	Categoria de folosință	Suafața (mp)	Data referitoare la teren
1	CC	315	
		315	
Coil	Destinația	Suafața construită la sol (mp)	
C1	CL	65	





JUDETUL DOLJ  
PRIMĂRIA MUNICIPIULUI CRAIOVA  
**VIZAT SPRE NESCHIMBARE**  
NR. 5  
Anexa la autorizație de construire  
Nr. 508 din 20.08.24

Data 24.08.2024  
A. I. GHEORGHE Elena-Madalina  
P.F.A. strada RC DJ-F nr. 0248 Craiova 5  
Semnat digital  
**ELENA MADALINA GHEORGHE**  
Continut executarea măsurătorilor la teren, corectarea informațiilor documentare cadastrale și corespundența acestora cu realitatea din teren

Inspeția: 9948/7072  
Roxana Maria Oroviceanu  
Digitalizată și creată de Roxana Maria Oroviceanu

- C1 - existent d 49.7mp
  - C1 - extindere
  - C1 - propus dest
- S teren: 315**
- SC existent: 99.5**  
**SD existent: 7**  
**POT existent: 31.6**  
**CUT existent: 0.316**
- SC propus: 99.70**  
**SD propus: 99.70**  
**POT propus: 31.6**  
**CUT propus: 0.316**

# FAÇADE SITUAȚIE PROPUȘĂ SC:

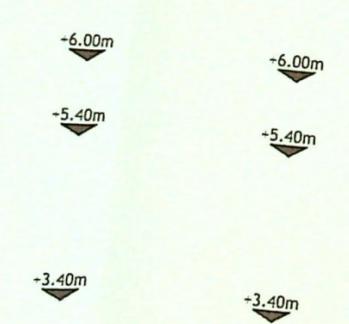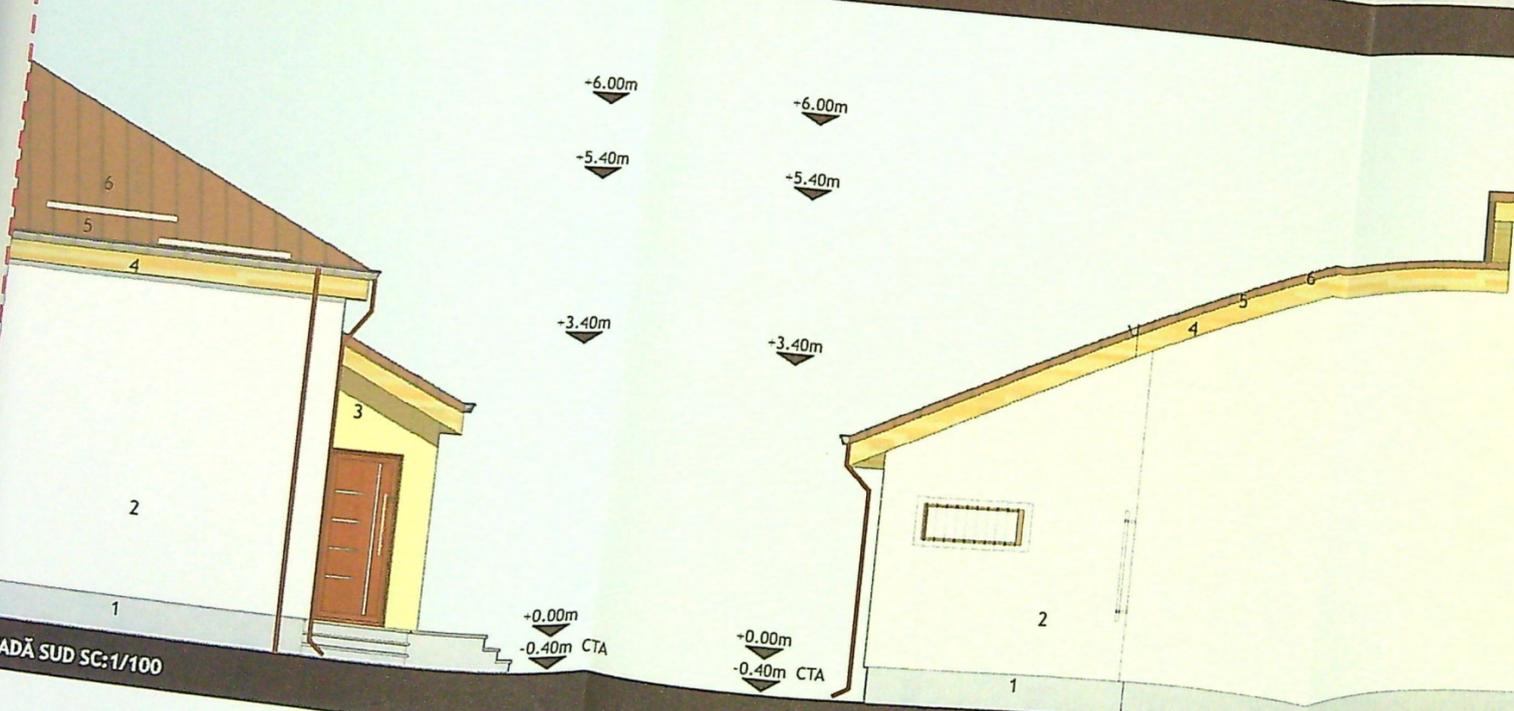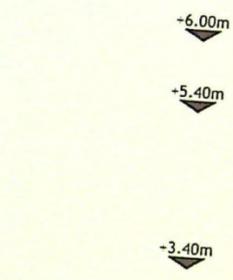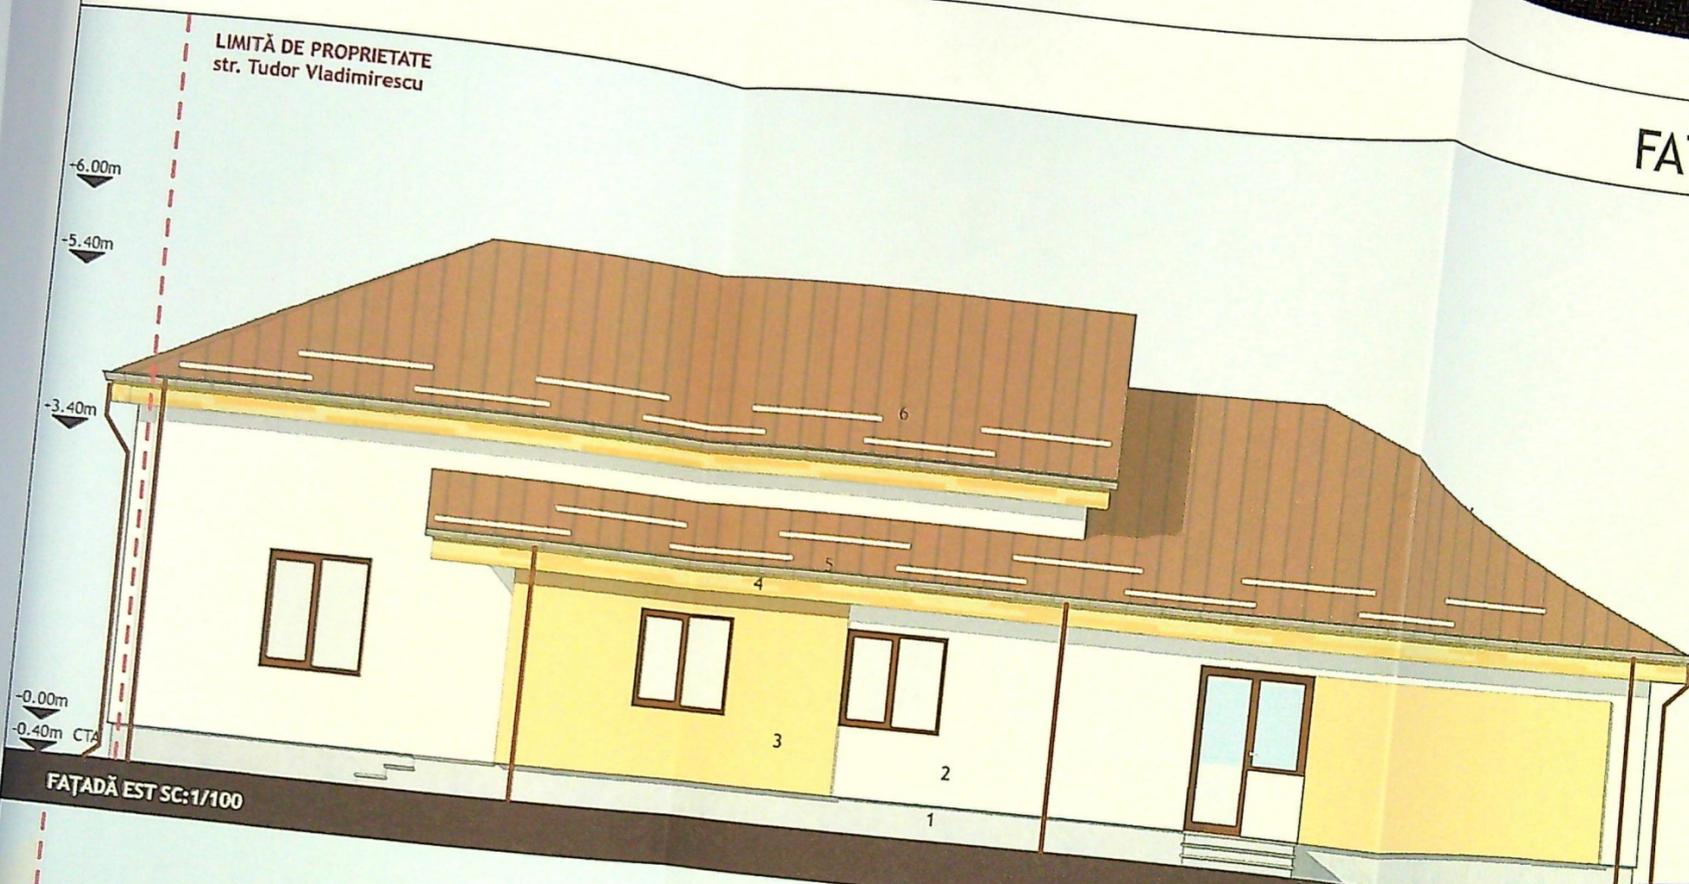

JUDEȚUL DOLOJ  
 PRIMĂRIA M. DOLOJ  
 VIZAT ȘI APROBAT  
 NR. 6  
 Anexa la autorizația de construcție  
 nr. 508 din 20.05.2015  
 Arhitect S.

ȘTEFAN M. CĂTĂLIG  
 ROMANIA  
 I.D.R.T.  
 NR. 09160  
 A1  
 INGINER  
 EXPERT TEHNIC

1. TENCUIALĂ DECORATIVĂ SOCLU - GRI
2. TENCUIALĂ DECORATIVĂ - ALB
3. TENCUIALĂ DECORATIVĂ - GRI
4. POLIATĂ LEV

FAÇADĂ VEST SC:1/100