

PLAN DE AMPLASAMENT SI DELIMITARE A CORPULUI DE PROPRIETATE


SISTEM DE PROIECTIE: STEREOGRAFIC 1970

Județul Dolj  
 Teritoriul adm. Mun. Craiova  
 Adresa imobil: Craiova  
 Str. Roznov, Nr. 100, (fost 64)

Numele si prenumele proprietarului:  
**MEDELET CONSTANTIN**  
 Craiova, str. Roznov, nr. 100, (fost 64), Jud. Dolj

Numar cadastral  
 1001

(Intravilan)  
 Scara 1:500

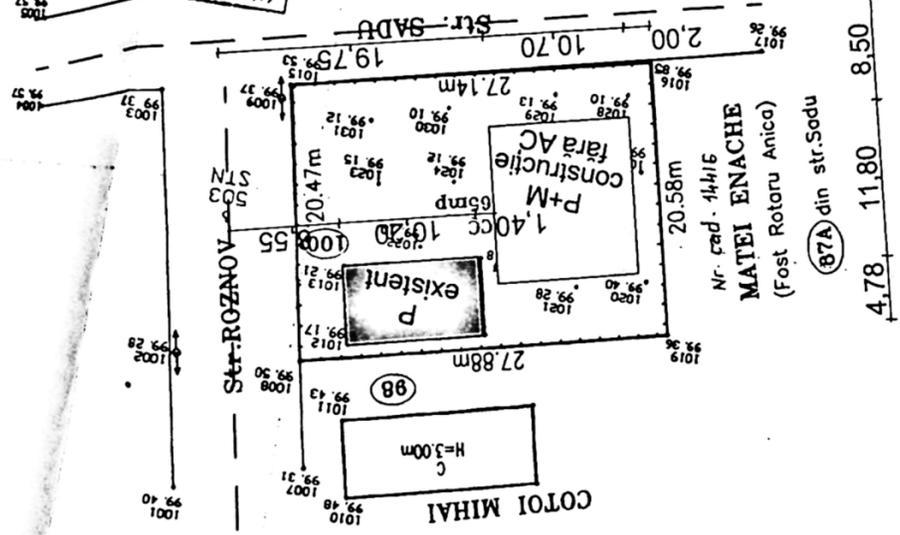

(87A) din str. Sadu

Nr. cad. 44116  
**MATEI ENACHE**  
 (Fost Rotaru Anica)

Ultimei rapoartă de Cadastru,  
 Geometrie și Cartografie  
 Oficiul Județean de Cadastru,  
 Unitate de înregistrare și cartografiere  
 Nr. de înregistrare a planului  
 Verificat și recușionat  
 Conșilier ILEANA IYAN

RECAPITULATE  
 S. totală ICC = 965mp



Numele si prenumele executantului:  
 S. totală ICC = 965mp

- Legendă:
- Limita de proprietate
  - Construcție existentă ce se păstrază
  - Construcție executată fără A.C.


Bilanț teritorial:

- Suprafața teren - 565,00 mp
- S.c. existentă - 59,69 mp
- S.d. existentă - 59,69 mp
- S.c. fără AC - 126,26 mp
- S.d. fără AC - 256,25 mp
- S.c. totală - 185,95 mp
- S.d. totală - 315,94 mp
- P.O.T. existent - 10,56%
- C.U.T. existent - 0,11
- P.O.T. propus - 32,91%
- C.U.T. propus - 0,56

Arhitect șef,  
 Nr. 481 din 20.04  
 Anexa la autorizația de construcție  
 VIZAT ȘEFRE RESCHIMBARE  
 PR. RAJKA MUNICIPIULUI CRAIOVA

ORDINUL ARHITECTUR  
 LUI ROMÂNIA  
 5587  
 V. cel. Com. m.  
 CRAIOVA

- LEGENDA
1. Tencuiala decorativa pentru exterior - culoare gri
  2. Tamplarie PVC - culoare alba
  3. Invelitoare din tigla rosie
  4. Jgheaburi din tabla prevopsita
  5. Burlane din tabla prevopsita
  6. Sistem parazapezi
  7. Parapet cu mana curenta

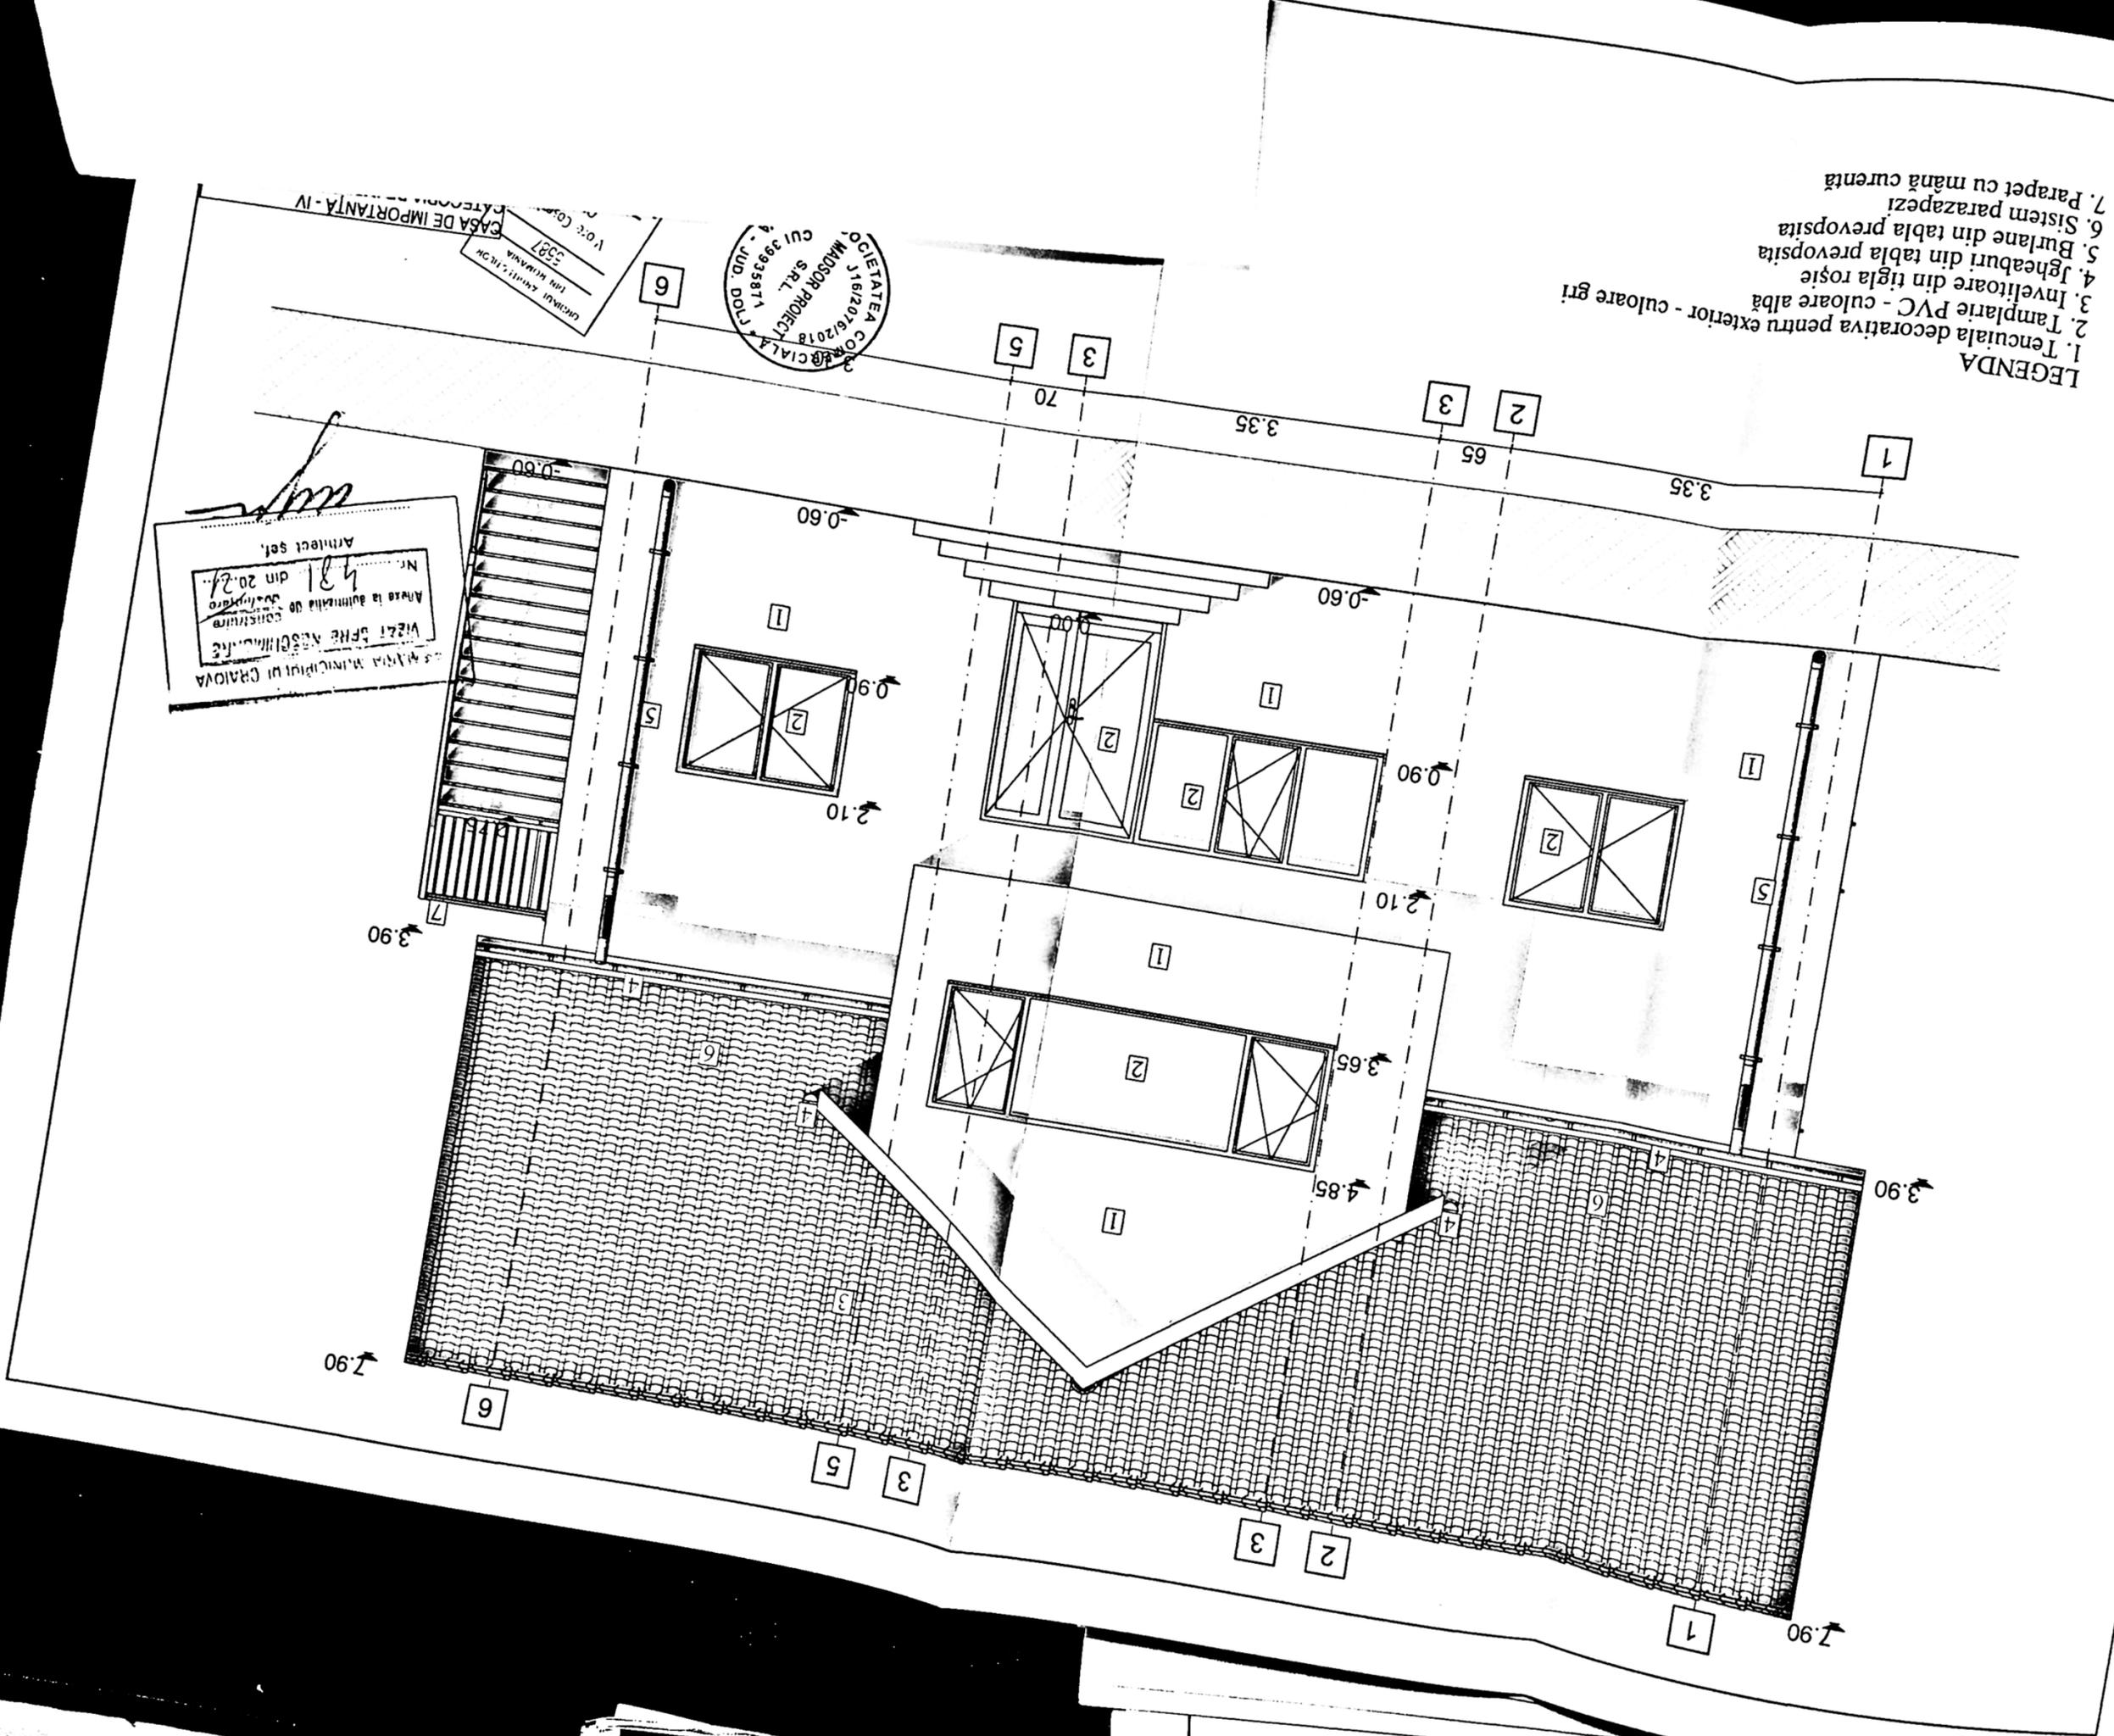


SOCIETATEA COMERCIALA  
 MADSOR PROIECT  
 S.R.L.  
 CUI 39935871  
 JUDEȚUL DOLOJ

CINCILAI KIMELI S.R.L.  
 CUI 5587  
 V.O.E. COPIA  
 CASA DE IMPORTANTA - IV

VIZAT DE COMISIA DE  
 CONSTRUCȚII  
 ANEXA LA BULETINUL DE  
 CONSTRUCȚII  
 Nr. 481 din 20.04.  
 Arhitect sef.

E


- LEGENDA**
1. Tencuiala decorativa pentru exterior - culoare gri
  2. Tamplarie PVC - culoare alba
  3. Invelitoare din tigla rosie
  4. Jgheaburi din tabla prevopsita
  5. Burlane din tabla prevopsita
  6. Sistem parazapezi
  7. Parapet cu mana curenta

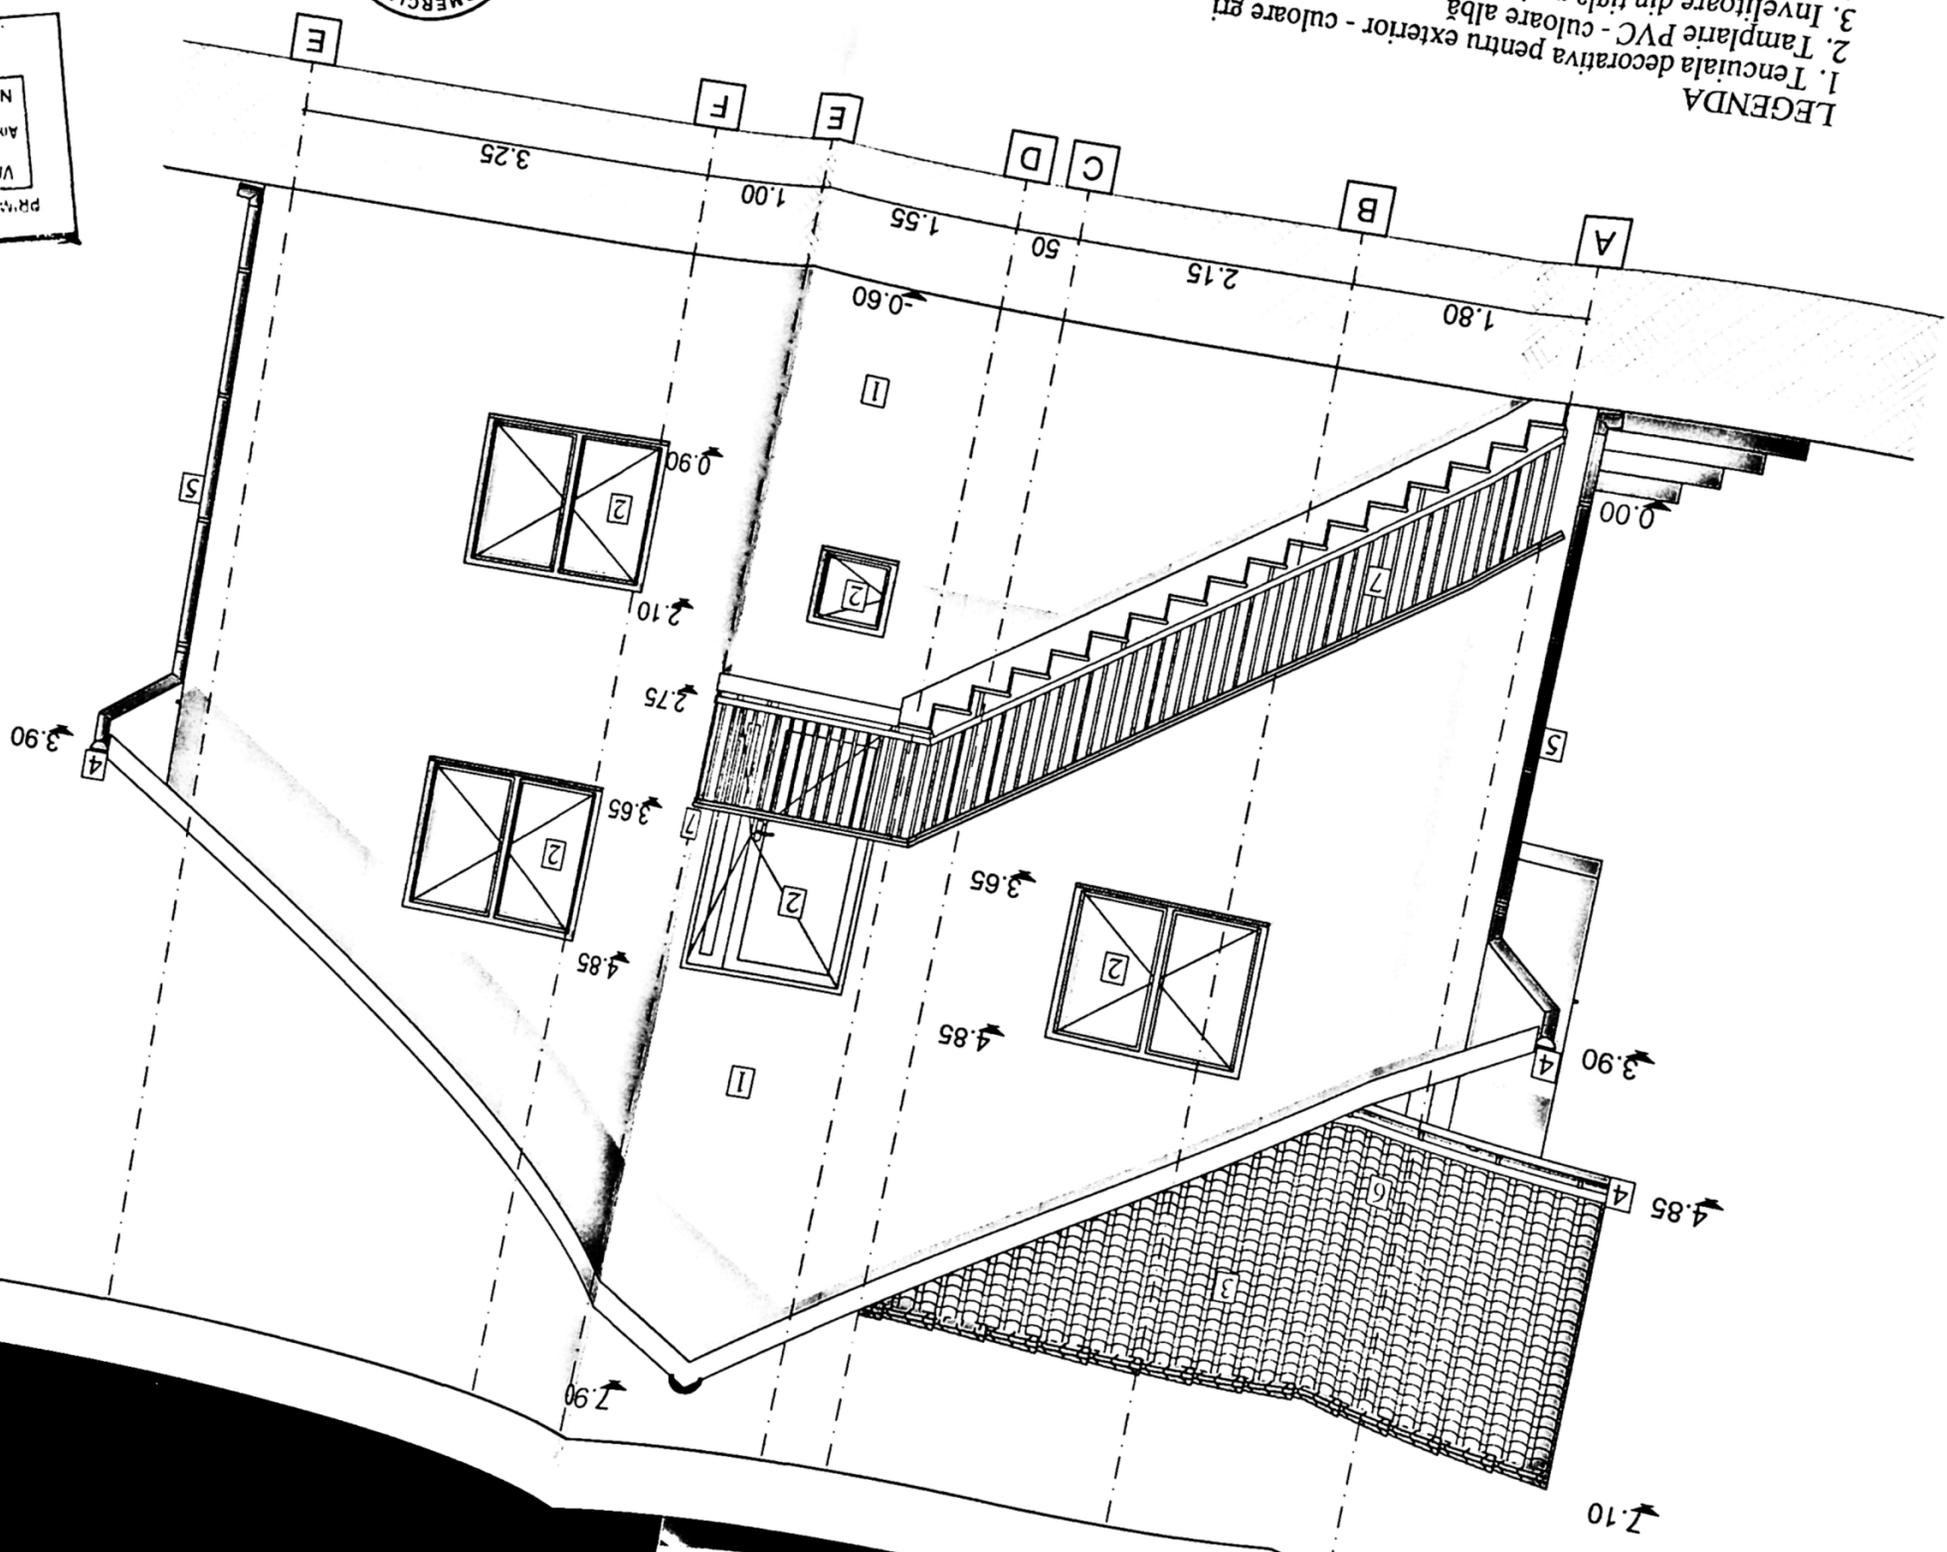

PRIMAria MUNICIPIULUI GRANOVA  
 VIZAT SPRE NESCINDERE  
 Anexa la autoritate de constructii  
 Nr. 181 din 20.07  
 Arhitect sel.



- LEGENDA
1. Tencuiala decorativa pentru exterior - culoare alba
  2. Tamplarie PVC - culoare alba
  3. Invelitoare din tigla rosie
  4. Jgheaburi din tabla prevopsita
  5. Burlane din tabla prevopsita
  6. Sistem parazapezi

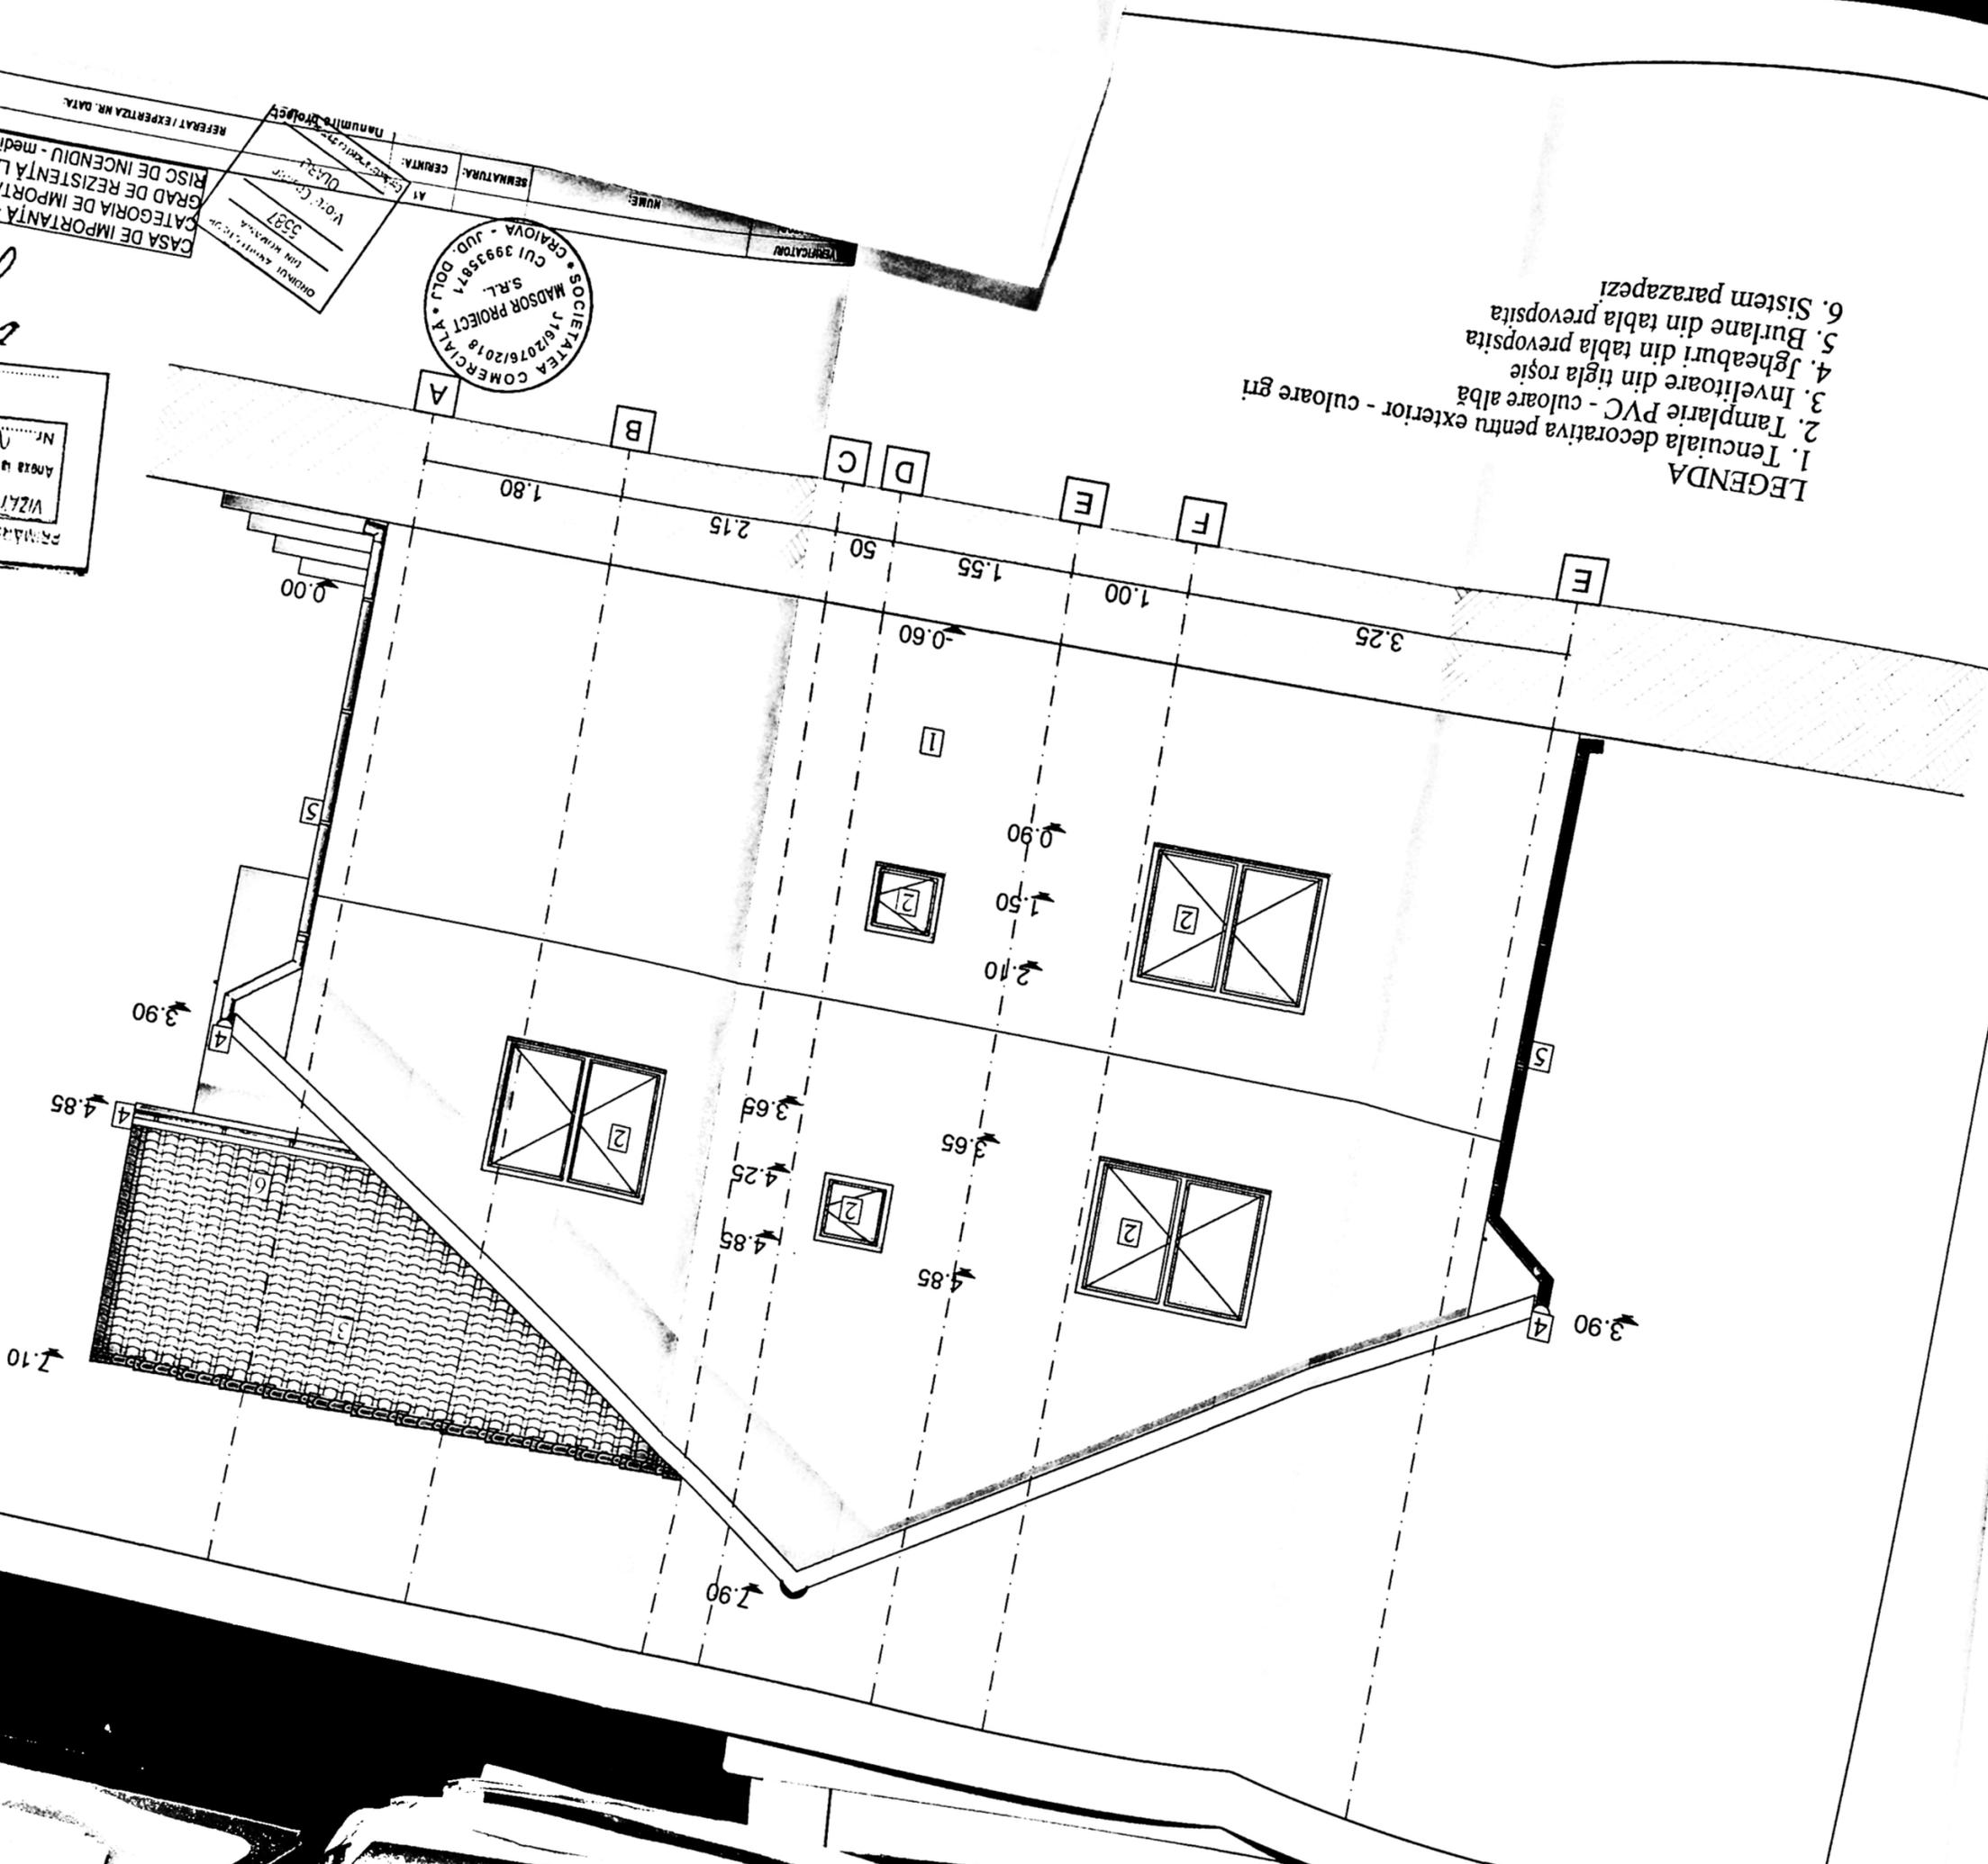

VERIFICATOR  
NUME: \_\_\_\_\_  
SEMNTURA: \_\_\_\_\_  
CERINTA: \_\_\_\_\_  
PLANUL DE PROIECT  
5381  
VIZI  
CASA DE IMPORTANTA - IV  
CATEGORIA DE IMPORTANTA  
GRAD DE REZISTENTA LA FOC  
RISC DE INCENDIU - mediu  
REFERAT / EXPERTIZA NR. DATA

PRIMĂRIA MUNICIPIULUI  
VIZI DE PE AȘA  
ANEXA la autorizația  
Nr. \_\_\_\_\_  
Arhitect