


203767

Nr. cadastral	Suprafata masurata (mp)	Adresa imobilului:
Cartea Funciara nr.	S = 258 mp	Intravilan Mun. Craiova, Aleea 7 Brostet, Nr 1.
		Unitatea Administrativ Teritoriala(UAT) CRAIOVA

SITUATIA EXISTENTA

SITUATIA PROPUSA

Sonstr. = 89,22 mp
Sdesf. = 166,48 mp
P.O.T. = 34,58 %
C.U.T. = 0,05

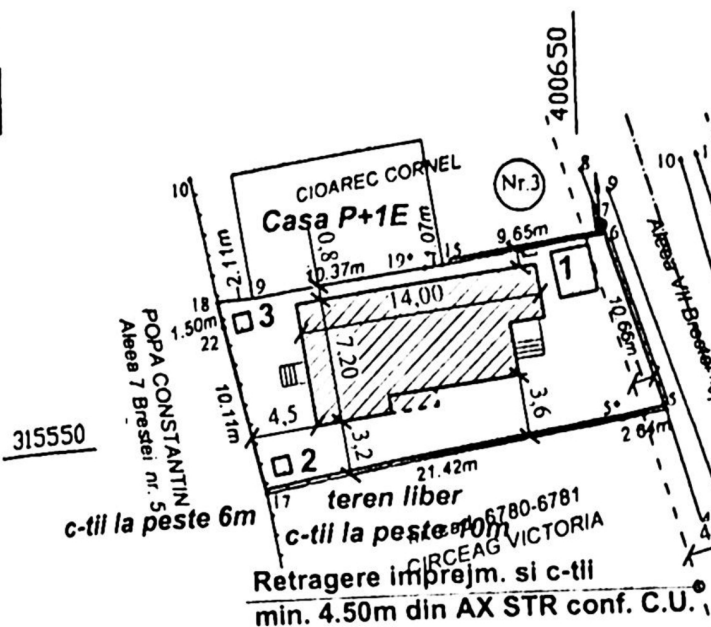

— LIMITA DE PROPRIETATE
 CONSTRUCTIE PROIECTATA
 1 ☐ MAGAZIE DEPOZIT MATERIALE
 2 ☐ CONTAINER METALIC
 3 ☐ WC ECOLOGIC

Executant,
Ing. Dragnei Elena Irina

PRIMĂRIA MUNICIPIULUI CRAIOVA
CĂMINUL DE CONSTRUCȚII

STAT SPRE NESCIM

Architect 501.

CERTIFICAT
 DE
 AUTORIZARE
 Seria DJ Nr. 190
 Categoria
 B.C
 DRAGNEI
 ELENA IRINA
 MINISTERUL ADMINISTRATIEI SI INTERNELOR

ORDINUL ARHITECTILOR
DIN ROMANIA
6615

A. Date referitoare la prezentul proces

Nr parcels	Categoria de folosinta	Suprafata (mp)	Valoarea de impozitare (lei)	Mentiiuni
1	Cc	258	108.747	Teren imprejmuit-gard din beton si scandura
	Total	258		

B. Date referitoare la construcții			
Cod constr.	Suprafața const. la sol (mp)	Valoarea de impozitare (lei)	Mențiuni
C1	59	64240.38	C1- Locuința - P
Total	59		

7018	20	
INVENTAR DE COORDONATE		
Sistem de proiectie Stereografic '70		


Nr. pct	E(m)	N(m)
18	400628.559	315558.210
19	400630.670	315558.320
19*	400640.935	315559.797
15	400641.992	315559.983
6	400651.494	315561.674
5	400654.800	315551.490
5*	400652.220	315550.920
17	400631.183	315546.904
22	400628.861	315556.740

Stampa: 11/6/1767/2007
CUI 22401917
GIURGIULESCU
PROJECT
C.S. S.R.L.

52292

2017

				CONFIRM	
VERIFICATOR/ EXPERT		NUME		EXEMPLE SIGNATURA	
S.C. GIURGIULESCU PROIECT S.R.L J16/1761/2007, tel. 0723/089739, 0765/237543 Braza lui Novac, nr.79, bl.C8, sc.1, ap.29, CRAIOVA, jud.I					
Seif proiect	arh. Adriana Morari				
Proiectat	arh. Adriana Morari				
Desenat	arh. Adriana Morari				

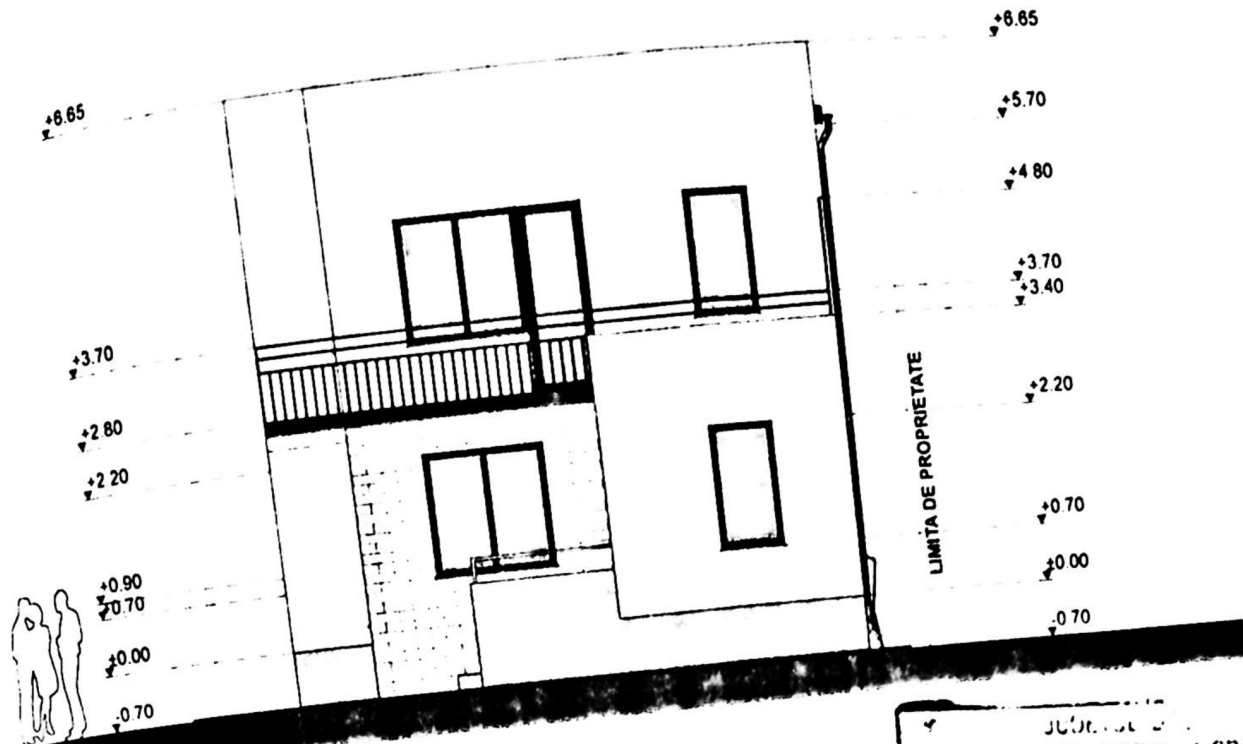

FATADA PRINCIPALA

COMUNA MUNICIPIULUI CRAIOVA
 JUDET SPRE VESCHIMBARE
 Anexa la autorizatia de construire
 Nr. 1315 din 20.02.2022

JUDETUL CRAIOVA
 PRIMĂRIA MUNICIPIULUI CRAIOVA
 Nr. 1315 din 20.02.2022
 Aviz de construire



FATADA POSTERIOARA


INVELITOARE DIN TABLA
 OPRITORI DE ZAPADA

VE
 C
 S
 P
 D

Pr. nr.:
 23/2020

Faza:
 D.T.A.C.
 +P.Th


A - 07

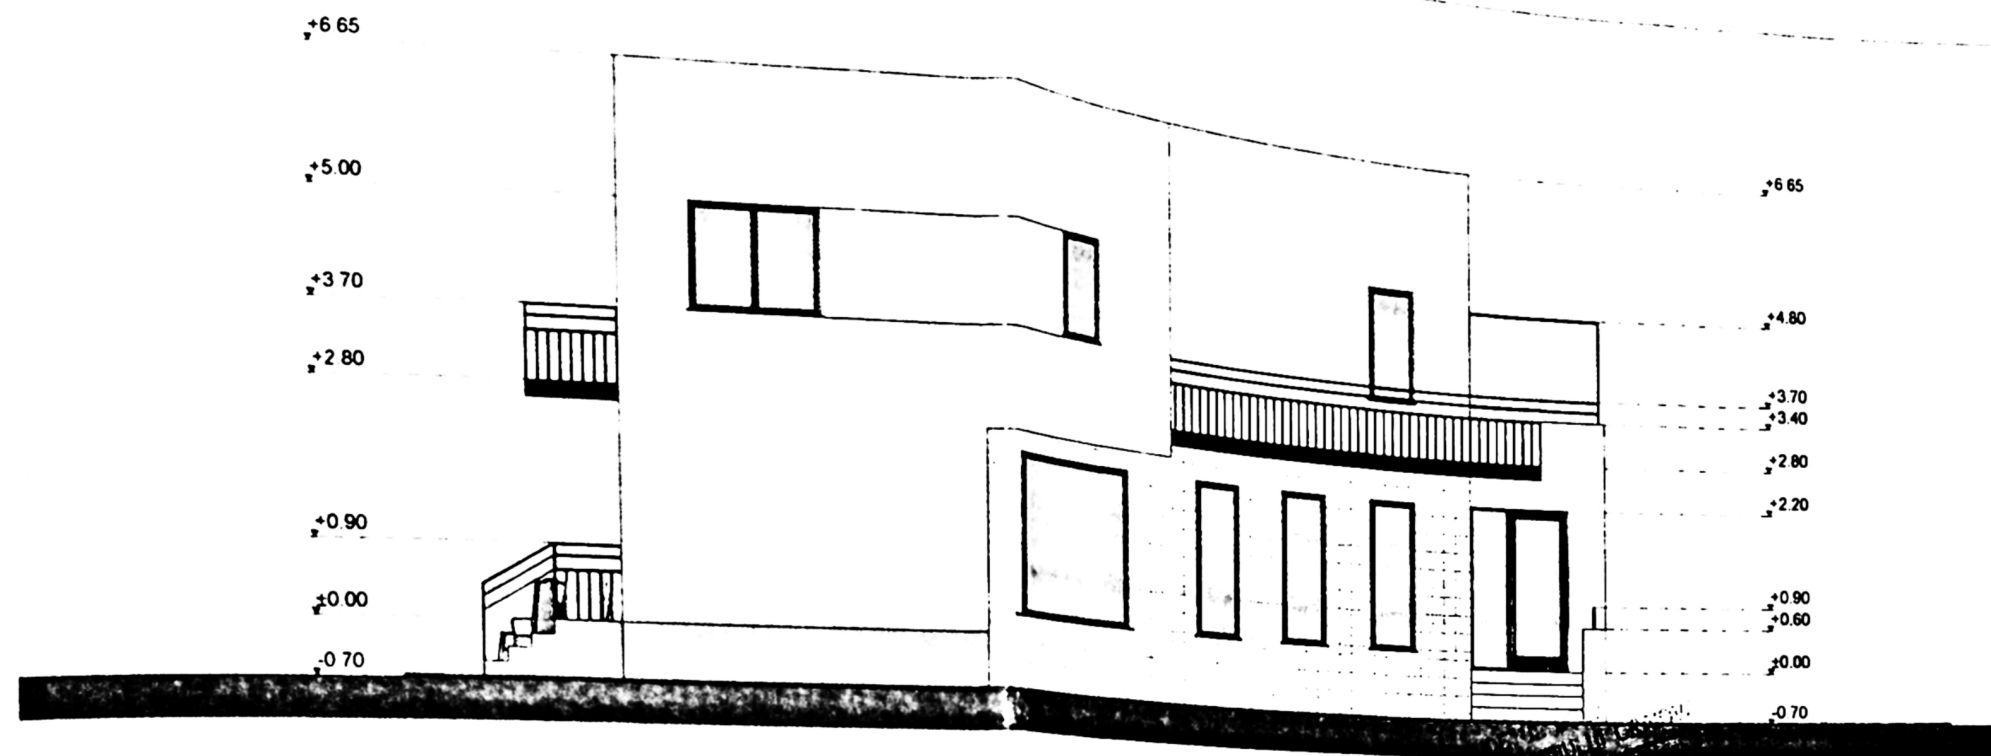

FATADA LATERALA STANGA

ANEXA la proiectul de constructii
 Nr. 1305 din 20.12.2007
 Arhitect Siliu
[Signature]

Județul ...
 PRIMĂRIA ...
 Nr. 1305 din 20.12.2007
 Arhitect șef,
[Signature]

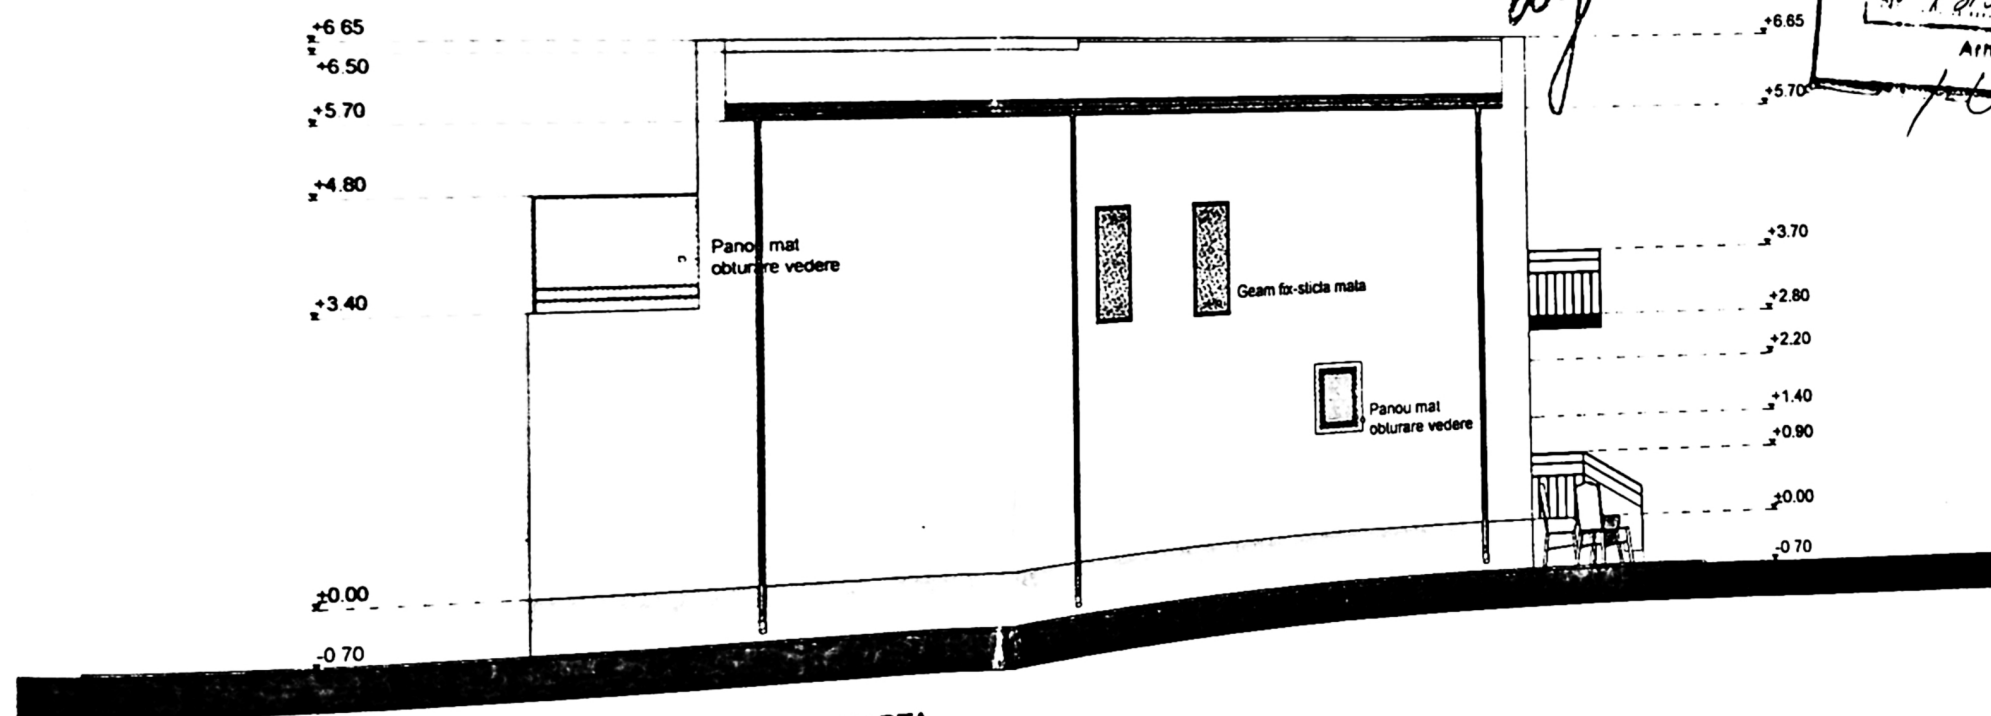

FATADA LATERALA DREAPTA

INVELITOARE DIN TABLA
 OPRITORI DE ZAPADA
 JGHEABURI SI BURLANE DIN TABLA
 TAMPLARIE PVC CU GEAM TERMOPAN
 TENCUIELI DECORATIVE

11/01/67/2007
 CUI 22401417
 ESCU

VERIFICATOR/
 EXPERT
 S.C. GIUR
 C.U.I. 22401917
 Str. Braza lui Novac
 Sef proiect
 Proiectat A