


AX BULEVARDUL CALEA BUCURESTI

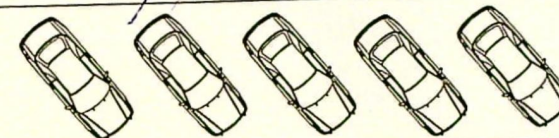

5.00
parcare publica



2.00
trotuar

9.00
alee - 8,10 mp
Bortoi Rada
Declaratie
nr. 323/19.03.2025

spatiu verde

amplasare
firma luminoasa

trotuar de garda 50

U COMERCIAL

SPATIU COMERCIAL
apartament 2

L A2 SC 3
asa scarii

SPATIU COMERCIAL
BL A2 SC 3, ap. 3
proprietar Bortoi Rada
Declaratie
nr. 323/19.03.2025

SPATIU
COMERCIAL
PROPOS
BL A2 SC 4, AP 1

BL A2 SC 4
casa scarii

trotuar de garda

spatiu verde

trotuar de garda

spatiu verde

alee acces bloc

verificator


VERIFICATOR

PROIECTANT
P.N. ROMANIA
4509

60.1.21
TA - 51

A

[Handwritten signature]

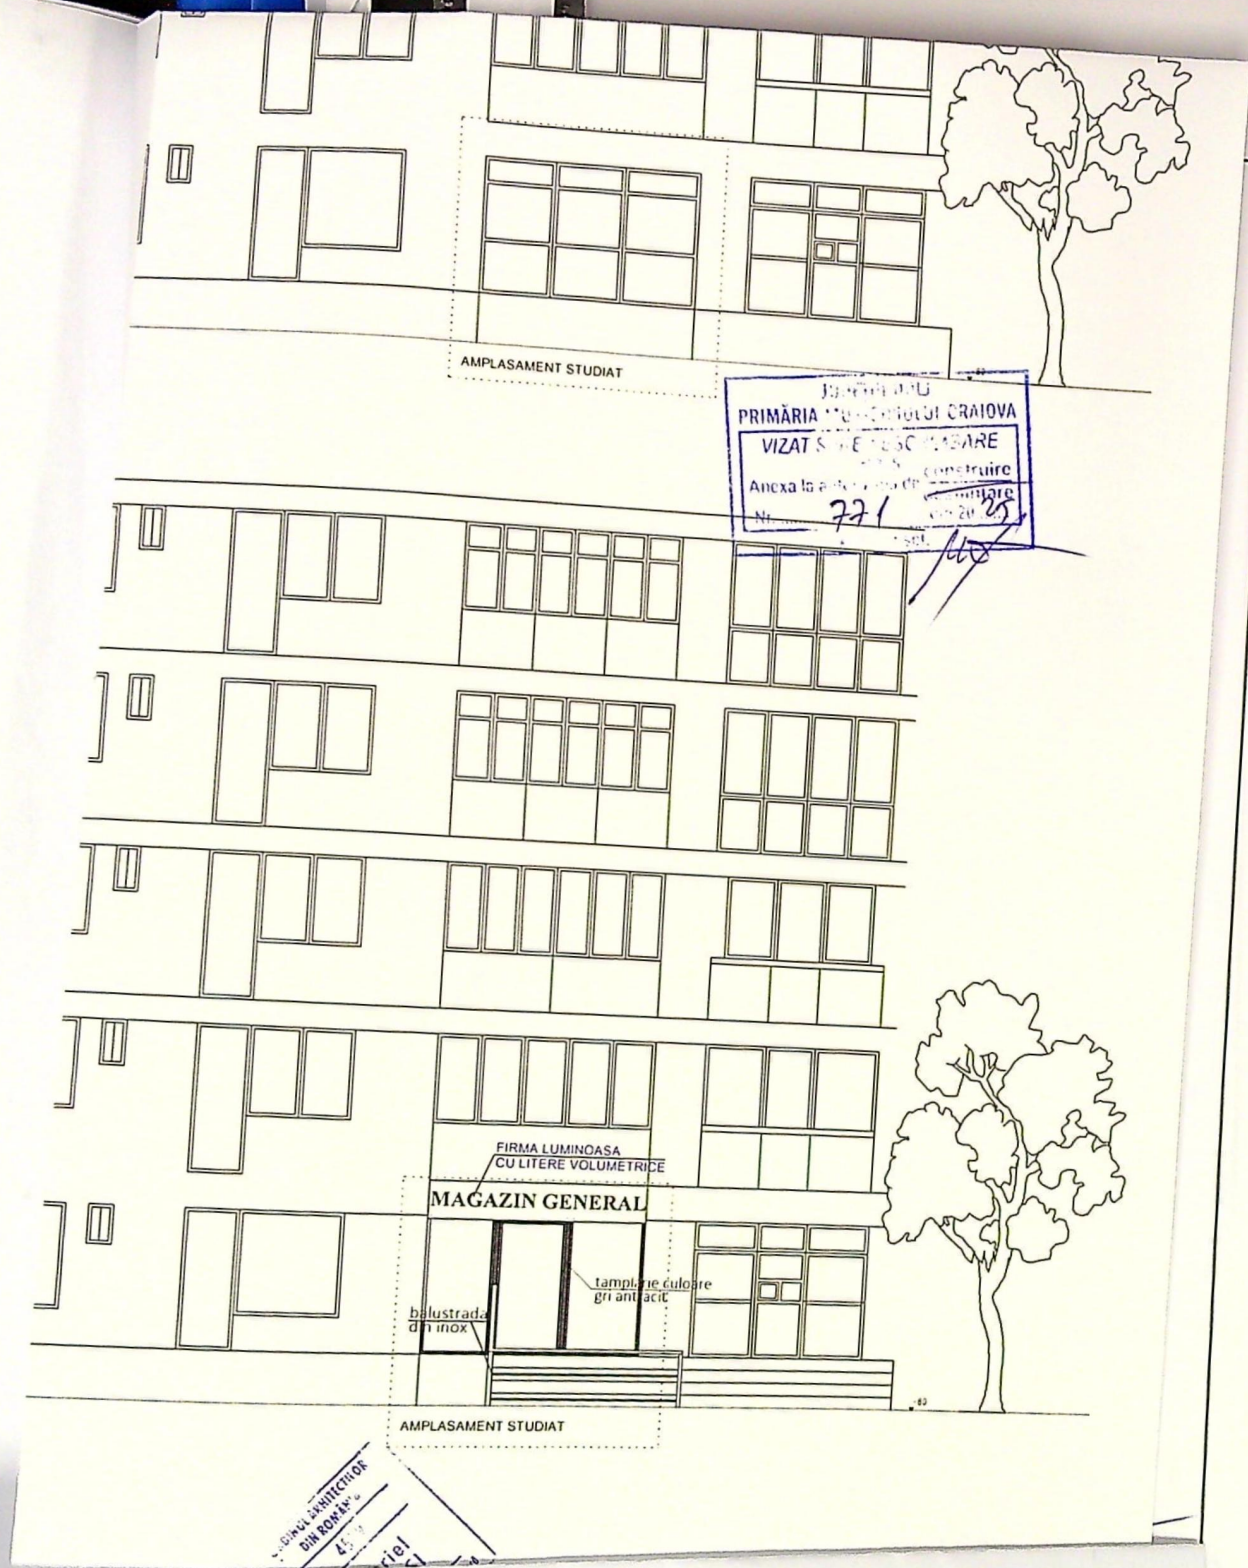

ISO 9001 Certificat nr. 845C

emiterii autorizației de construire
DE DIN LOCUINȚĂ ÎN SPAȚIU
ARE ACCES ȘI AMPLASARE

Urbanism nr. 662/07.04.2025.
actați de funcțiune.

area Legii 50/1991 privind executarea
re complete) vor fi înregistrate la
ionându-se numărul de înregistrare a
i tuturor actelor solicitate atrage după

Semnatura	
Observații	

protecția persoanelor utilizate în cadrul proiectului

SONIA