



Glaful tablă
protecție parapet
culoare gri antracit

+12.45

+12.00

Pergola lemn

Tencuială decorativă
culoare alba

Vegetație propusă

+9.00

Rîlnaj amovibil

+6.00

Tamplarie PVC
culoare gri antracit
geam termoizolant

+3.00

Tencuială decorativă
culoare gri

+0.00

-0.50

FATADA VEST

1' 1

2 3


4

5

6

7

8

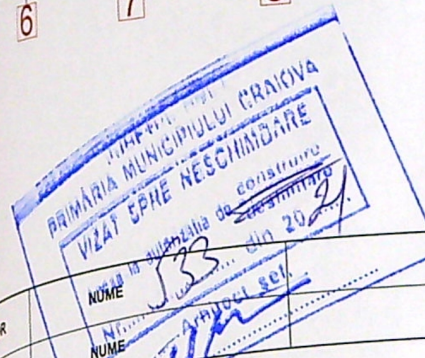

S.C. RAY CONSULTING S.R.L. - PROIECTANT GENERAL
CUI: 14891403, J16/347/2002 TEL: 0765/338.615, 0767/812.784

NUME

SEMNTURA


SCARA:


1:100

DATA:


07.04.2020

REFERAT - Nr./DATA	
EXPERTIZA - Nr./DATA	
BENEFICIAR:	PROIECT NR:
SC OMNI INVESTMENT SRL	44/2020
TITLU PROIECT:	FAZA:
Desființare imobil C1, C2, C3, C4 și construire C1- P+2 cu destinația locuințe colective și C2- P+2 cu destinația locuințe colective și împrejurime teren	D.T.A.C
ADRESA: str. Elena Teodorini nr 25,27, Craiova, Dolj	PLANSĂ NR:
TITLU PLANSĂ:	A08
FATADA VEST - C1	

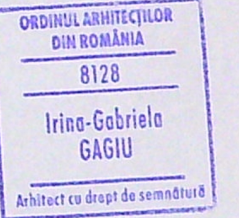


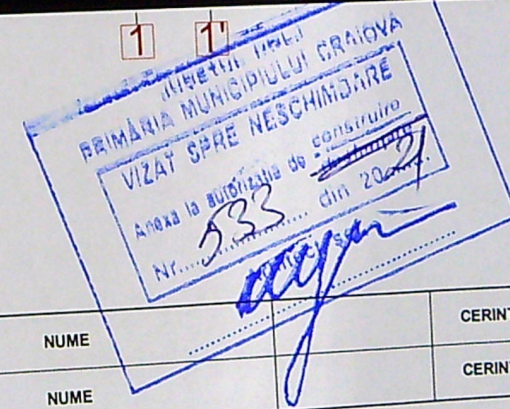

VERIFICATOR		NUME	CERINTA	REFERAT - Nr./DATA	
EXPERT		NUME	CERINTA	EXPERTIZA - Nr./DATA	
S.C. RAY CONSULTING S.R.L. - PROIECTANT GENERAL CUI: 14591403, J16/347/2002 TEL: 0765/338.615, 0767/812.784				BENEFICIAR: SC OMNI INVESTMENT SRL	
CALITATE ELABORATORI	NUME	SEMNATURA	SCARA: 1:100	TITLU PROIECT: Desfășurare imobil C1, C2, C3, C4 și construire C1- P+2 cu destinația locuințe colective și C2- P+2 cu destinația locuințe colective și împrejurare teren	
SEF PROIECT	ing.Andrei Dragota			ADRESA: str Elena Teodorini nr 25,27, Craiova, Dolj	
PROIECTAT	arh.Irina Gabriela Gagi		DATA: 07.04.2020	TITLU PLANSA: FATADA EST - C1	
DESENAT	arh.Adina Maria Caliciu				

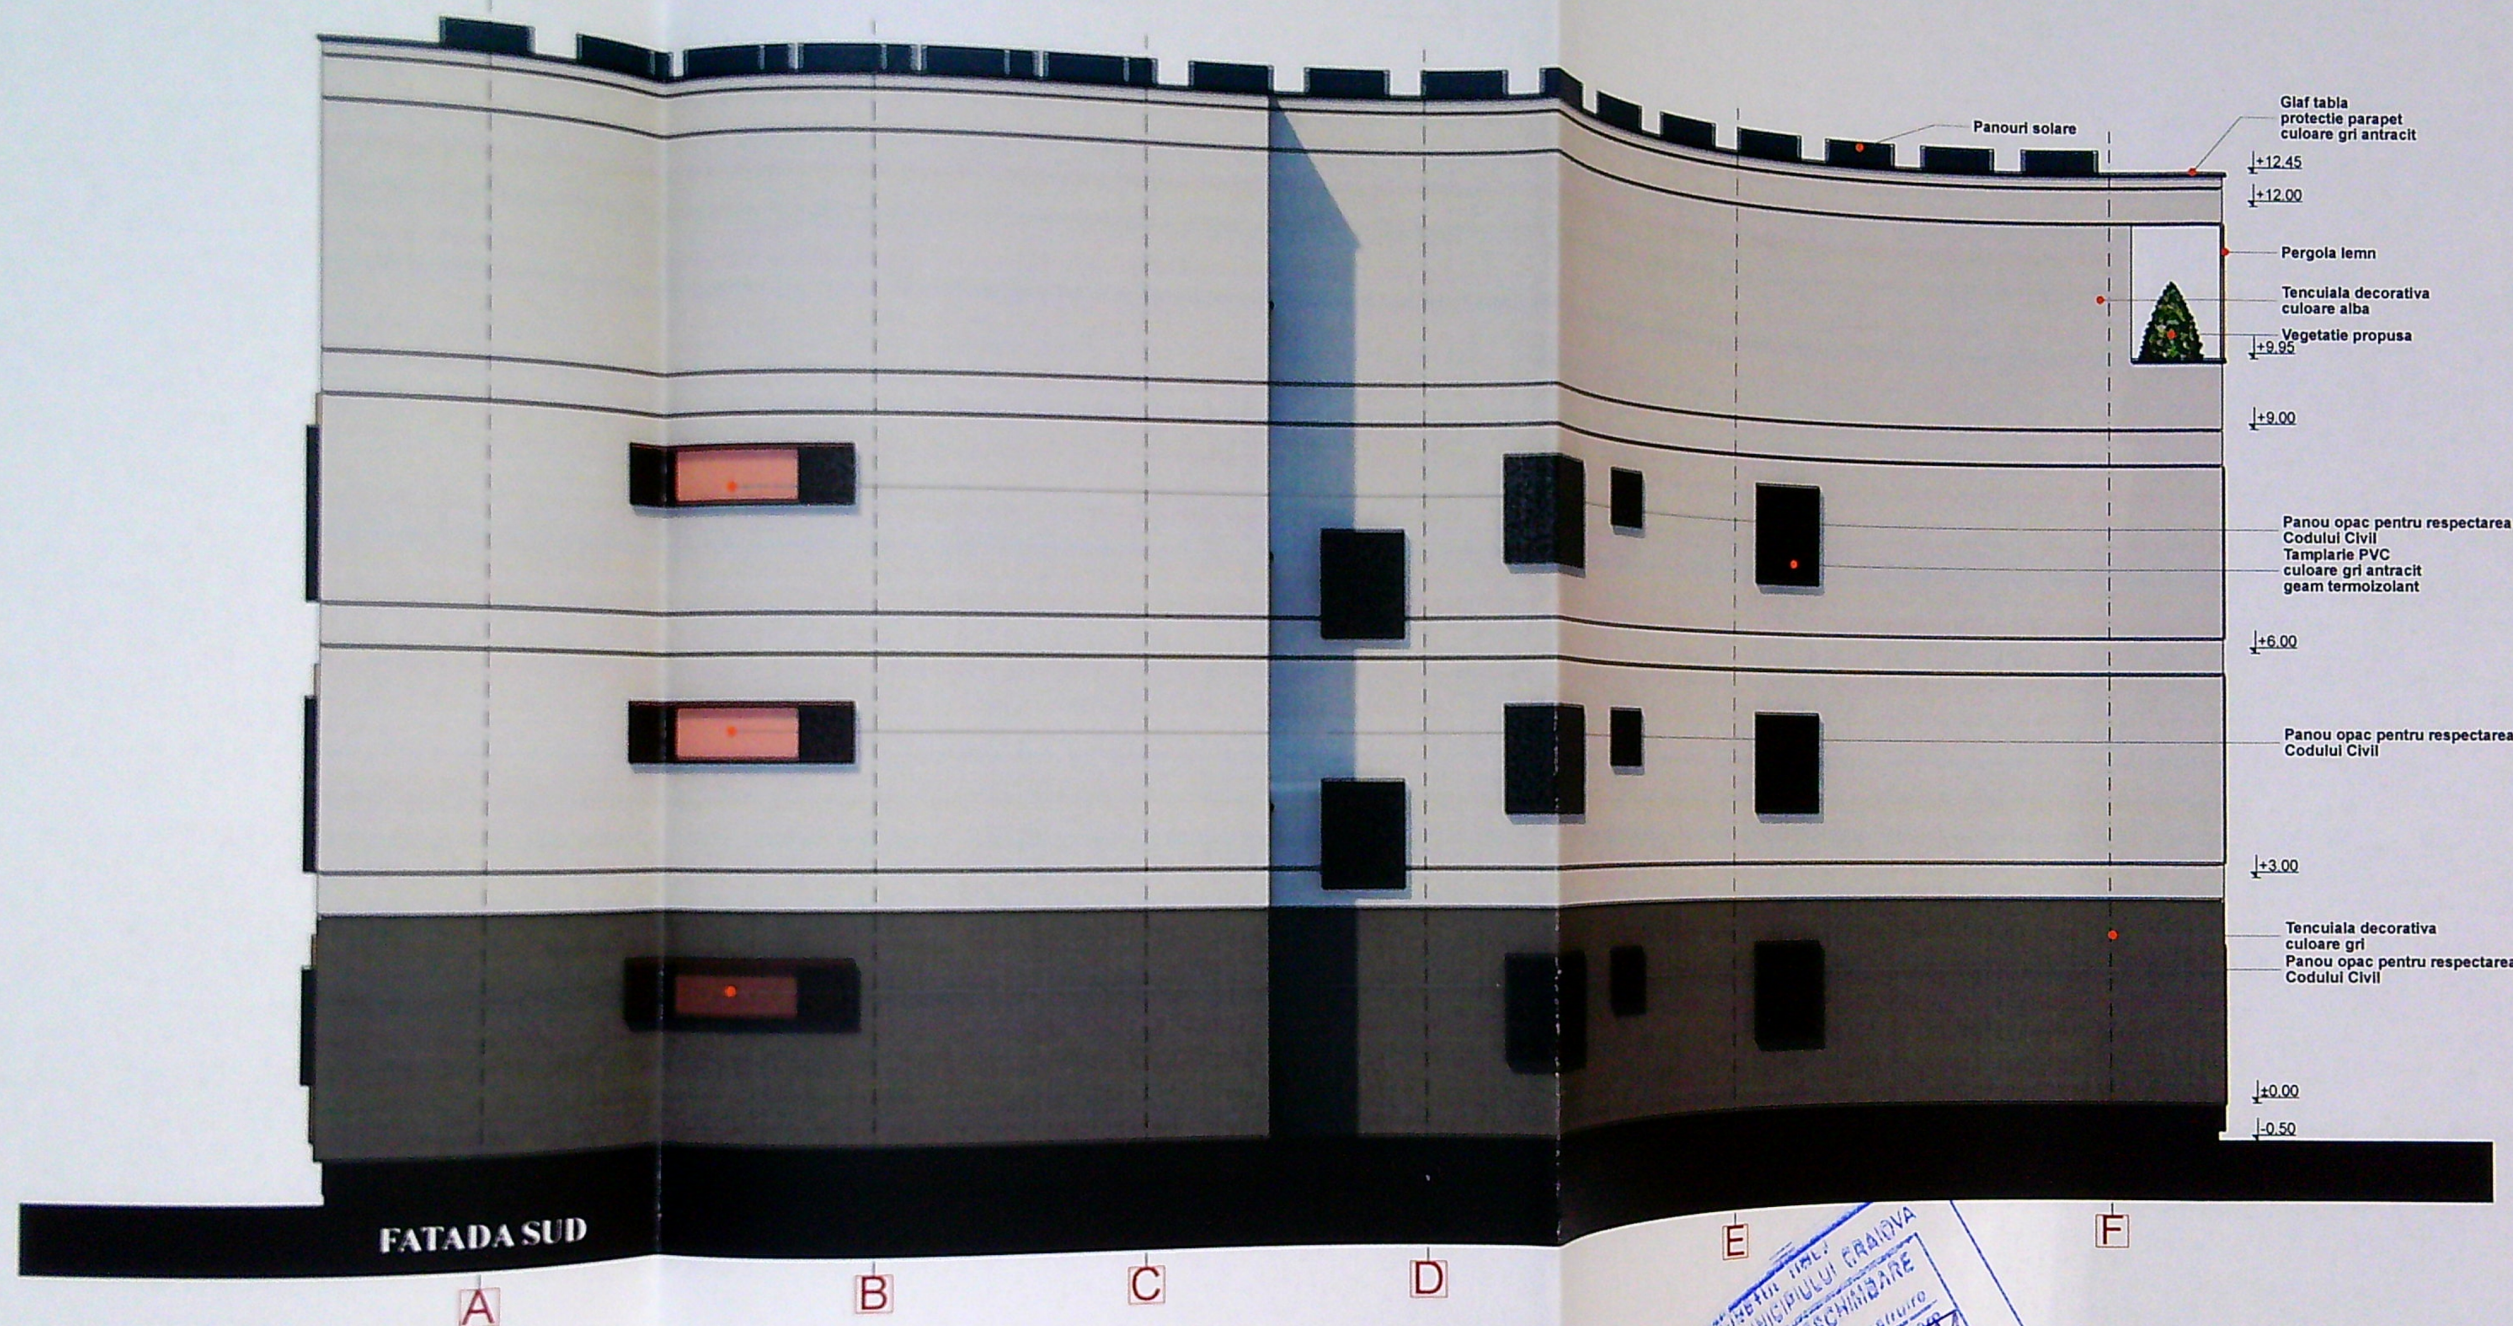

FATADA SUD

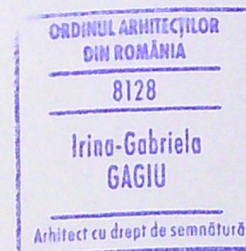

PRIMĂRIA MUNICIPIULUI CRAIOVA VIZAT ȘI ÎNREGISTRAT 533 Arhitectul șef		CERINTA REFERAT - Nr./DATA	
NUME NUME		CERINTA EXPERTIZA - Nr./DATA	
S.C. RAY CONSULTING S.R.L. - PROIECTANT GENERAL CUI: 14591403, J16/347/2002 TEL: 0765/338.615, 0767/812.784		BENEFICIAR: SC OMNI INVESTMENT SRL	
NUME ing. Andrei Dragota		SCARA: 1:100	TITLU PROIECT: Desfășurare imobil C1, C2, C3, C3, C4 și construire C1- P+2 cu destinația locuințe colective și C2- P+2 cu destinația locuințe colective și împrejurare teren
SEMNTURA DATA: 07.04.2020		ADRESA: str. Elena Teodorini nr 25,27, Craiova, Dolj	
PROIECTAT arh. Irina Gabriela Gagi		TITLU PLANSA: FATADA SUD - C1	
PROIECTAT arh. Adina Maria Caliciu		FAZA: D.T.A.C.	
PROIECTAT		PLANSA NR: A10	



ORDINUL ARHITECȚILOR
DIN ROMÂNIA
8128
Irina-Gabriela
GAGIU
Arhitect cu drept de semnătură



VERIFICATOR	NUME	CERINTA	REFERAT - Nr./DATA
EXPERT	NUME	CERINTA	EXPERTIZA - Nr./DATA
S.C. RAY CONSULTING S.R.L. - PROIECTANT GENERAL CUI: 14591403, J16/347/2002 TEL: 0765/338.615, 0767/812.784			BENEFICIAR: SC OMNI INVESTMENT SRL
CALITATE ELABORATORI	NUME	SEMNATURA	SCARA: 1:100
SEF PROIECT	ing.Andrei Dragota		
PROIECTAT	arh.Irina Gabriela Gagi		
DESENAT	arh.Adina Maria Caliciu		
			DATA: 07.04.2020
			TITLU PROIECT: Desființare Imobil C1, C2, C3, C4 și construire C1- P+2 cu destinația locuințe colective și împrejurire teren cu destinația locuințe colective și împrejurire teren
			ADRESA: str. Elena Teodorini nr 25,27, Craiova, Dolj
			TITLU PLANSA: FATADA NORD - C1