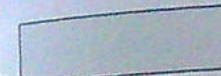


LEGENDA




-  SUPRAFATA TEREN = 1242.50 m²
-  SUPRAFATA CONSTRUITA = 194.70 m²
SUPRAFATA DESFASURATA = 262.3 m²
-  SUPRAFATA SPATIU VERDE = 683.05 m²
-  SUPRAFATA PLATFORMA SI ALEI = 247.15 m²
-  SUPRAFATA TEREN IN AFARA IMPREJMUIRE = 117.6 m²

LUNGIME IMPREJMUIRE 188.80 ml

POT = 15.67 %
CUT = 0.21

LIMITA
CONSTRUIBILITATE
LIMITA
IMPREJMUIRE

JUDETUL DOLJ PRIMARIA MUNICIPIULUI CRAIOVA VIZAT SI RECHIZITAT Nr. 166 din 20.09.2021 Arhitect șef J.		REFERAT / EXPERTIZA NR. DATA: BENEFICIAR MIHAJLOVIC VIORICA Domiciliul: Str. Caracal nr. 102 C apt 1, Mun. Craiova, Jud. Dolj	INTRINSECA ARHITECTUR DIN ROMANIA 00090 Emilian STEFARTA
VERIFICATOR/EXPERT AEDILIA PROIECT srl ARHITECTURA SEE PROIECT PROIECTAT DESENAT		NUME ARH. STEFARTA E.	SEMNATURA: [Signature] Scara: 1:100 SEPTEMBRIE 2021
TITLU PROIECT CONSTRUIRE LOCUINTA - S+P SI IMPREJMUIRE TEREN Str. ARTILERIEI nr. 32		TITLU PLANS PLAN DE SITUATIE PE SUPORT CADASTRAL SI PUZ	

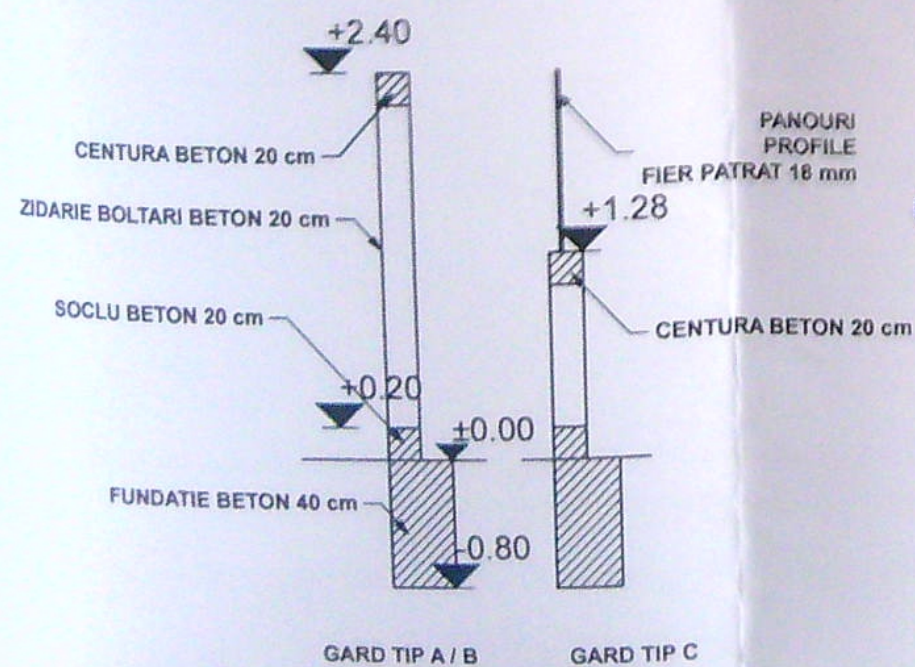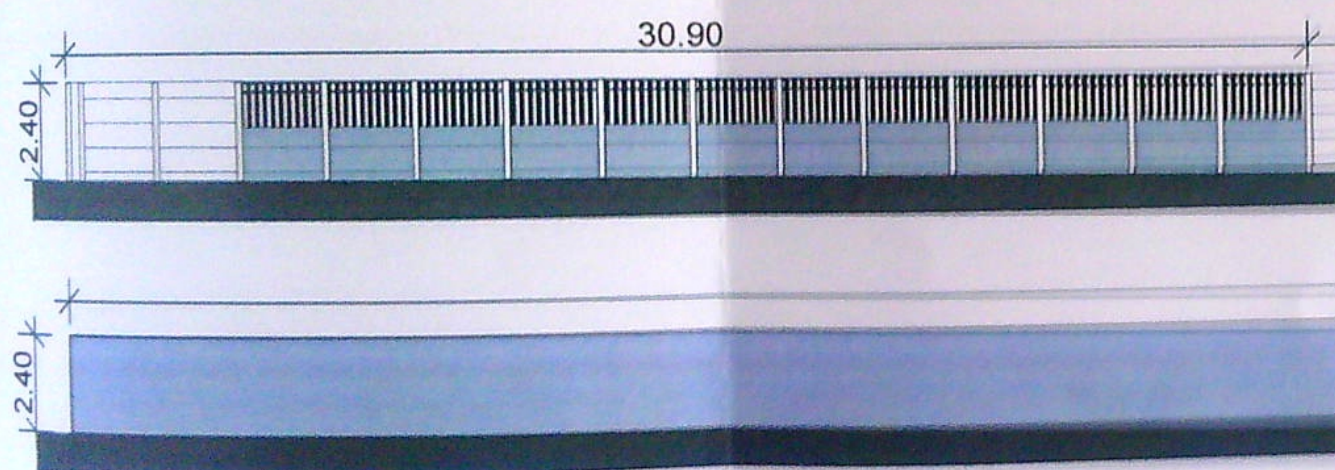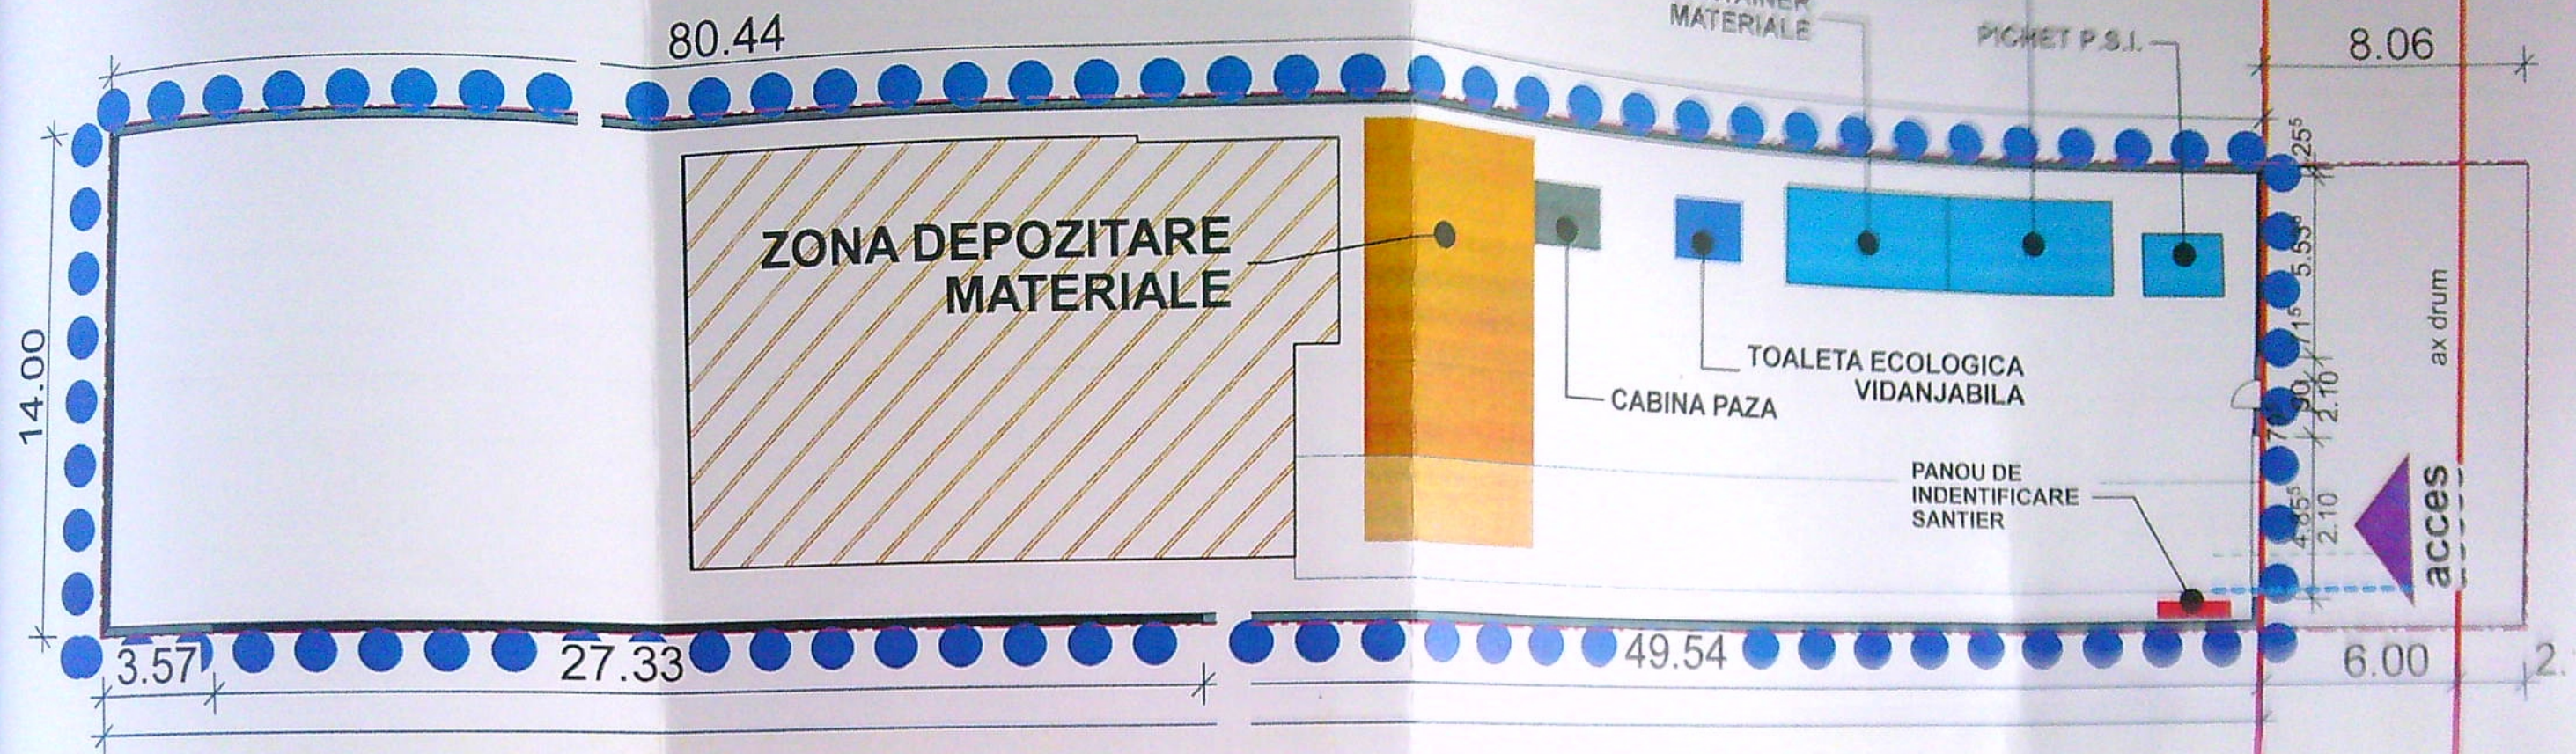

SECTIUNE CARACTERISTICA TRANSVERSALA GARD zidarie

LEGENDA

- Teren proprietate Mihajlovic
- Constructie propusa Sp+P
- Imprejmuire provizorie de santier L=188.8 ml
- Alimentare provizorie curent electric santier
- Alimentare provizorie apa santier
- Zona depozitare materiale
- Container
- Pichet PSI
- Cabina paza
- Panou identificare santier
- Toaleta ecologica
- ▲ Acces




VERIFICATOR/EXPERT	NUME	SEMNATURA	DATA
ARHITECTURA	NUME	SEMNATURA	DATA
SET PROIECT	ARH. STEFANIA E		16.06
PROIECTANT			
DESINAT			


AEDILIA PROIECT srl



FATADA EST

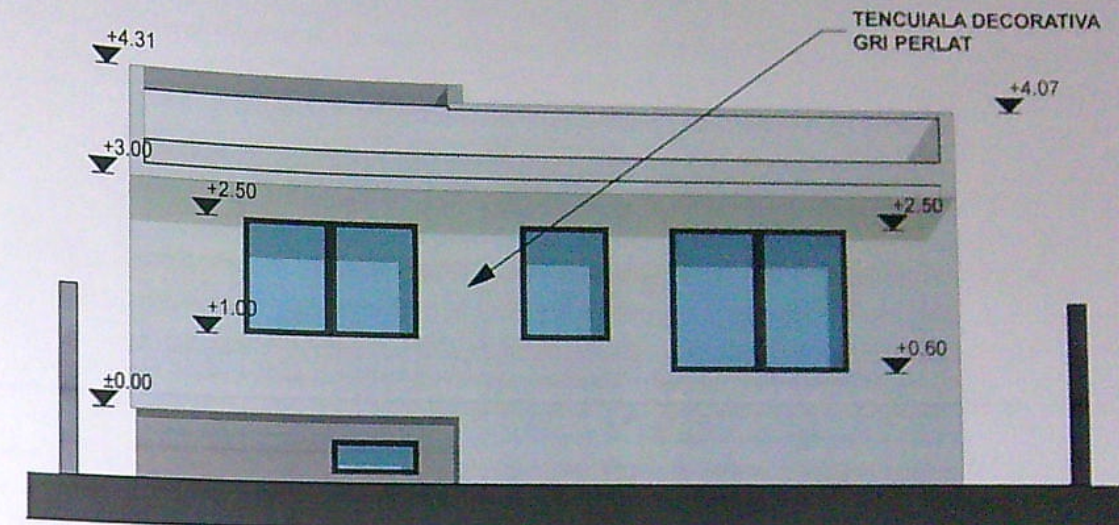


FATADA VEST

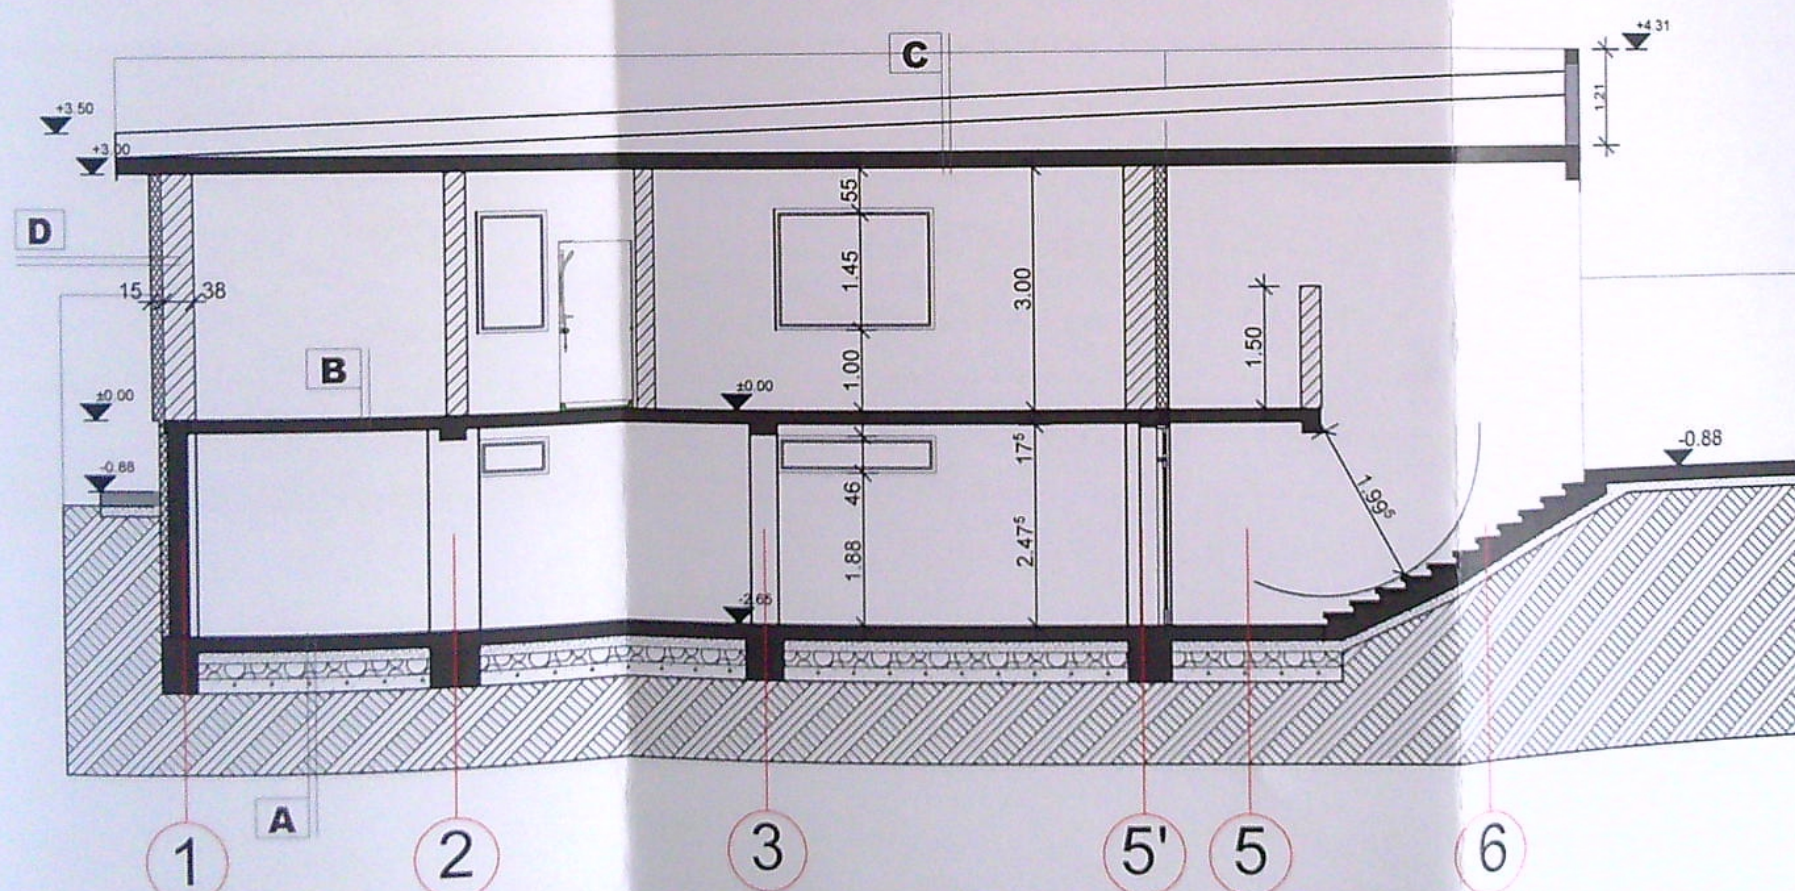

- | | | | |
|--|--|---|--|
| <p>A parchet
adeziv
placa beton armat
termoizolatie polistiren extrudat
hidroizolatie
strat de rupere a capilaritatii- pietris
pamant compactat</p> | <p>B parchet
adeziv
placa beton armat
tencuiala interior
glet
vopsea lavabila</p> | <p>C membrana strat ardezie
sapa slab armata 10 cm
termoizolatie polistiren 15 cm
hidroizolatie
strat difuzie
beton panta usor
placa beton armat
tencuiala interior
glet
vopsea lavabila</p> | <p>D tencuiala decorativa
polistiren expandat 15 cm
zidarie 38 cm
tencuiala</p> |
|--|--|---|--|



25.12.2021

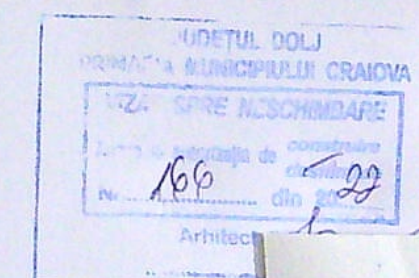

VERIFICATOR / EXPERT		NUME	SEMNATURA	CERINTA	REFERAT / EXPERTIZA NR. DATA
AEDILIA PROIECT srl					BENEFICIAR
ARHITECTURA		NUME	SEMNATURA	Scara: 1:100	TITLU PROIECT
SEF PROIECT		ARH. STEFARTA E.		SEPTEMBRIE 2021	CONSTRUIRE LOCUINTA - S+P SI IMPEJMUIRE TEREN
PROIECTAT					Str. ARTILERIEI nr. 32
DESENAT					TITLU PLANSĂ
					SECTIUNE LONGITUDINALA si FATADA VEST/EST
					Proiect nr. 78/2021
					Faza D.T.A.C.
					Planşa nr. A.06

