

PLAN DE AMPLASAMENT SI DELIMITARE A CORPULUI DE PROPRIETATE


scara 1:200
(intravilan)

Județul: DOLJ
Unitatea administrativ-teritorială: CRAIOVA
Cod SIRUTA: -17069900
Adresa corpului de proprietate: intravilan
Str. Giuseppe Verdi, Nr. 19 (fost nr. 27)
Mun. Craiova, jud. Dolj
Nr. cadastral al corpului de proprietate

Numele proprietarilor
OLARU
Domiciliul
OLARU NICOLITA
Domiciliul
Str. Giuseppe Verdi, Nr. 19
Mun. Craiova, jud. Dolj

Copie conformă cu exemplarul din arhivă
eliberată la data de 18.09.2013
Tariful 20
cu chitanța nr. 403139
Referent
L.S.

PLAN DE SITUAȚIE SC. 1:200

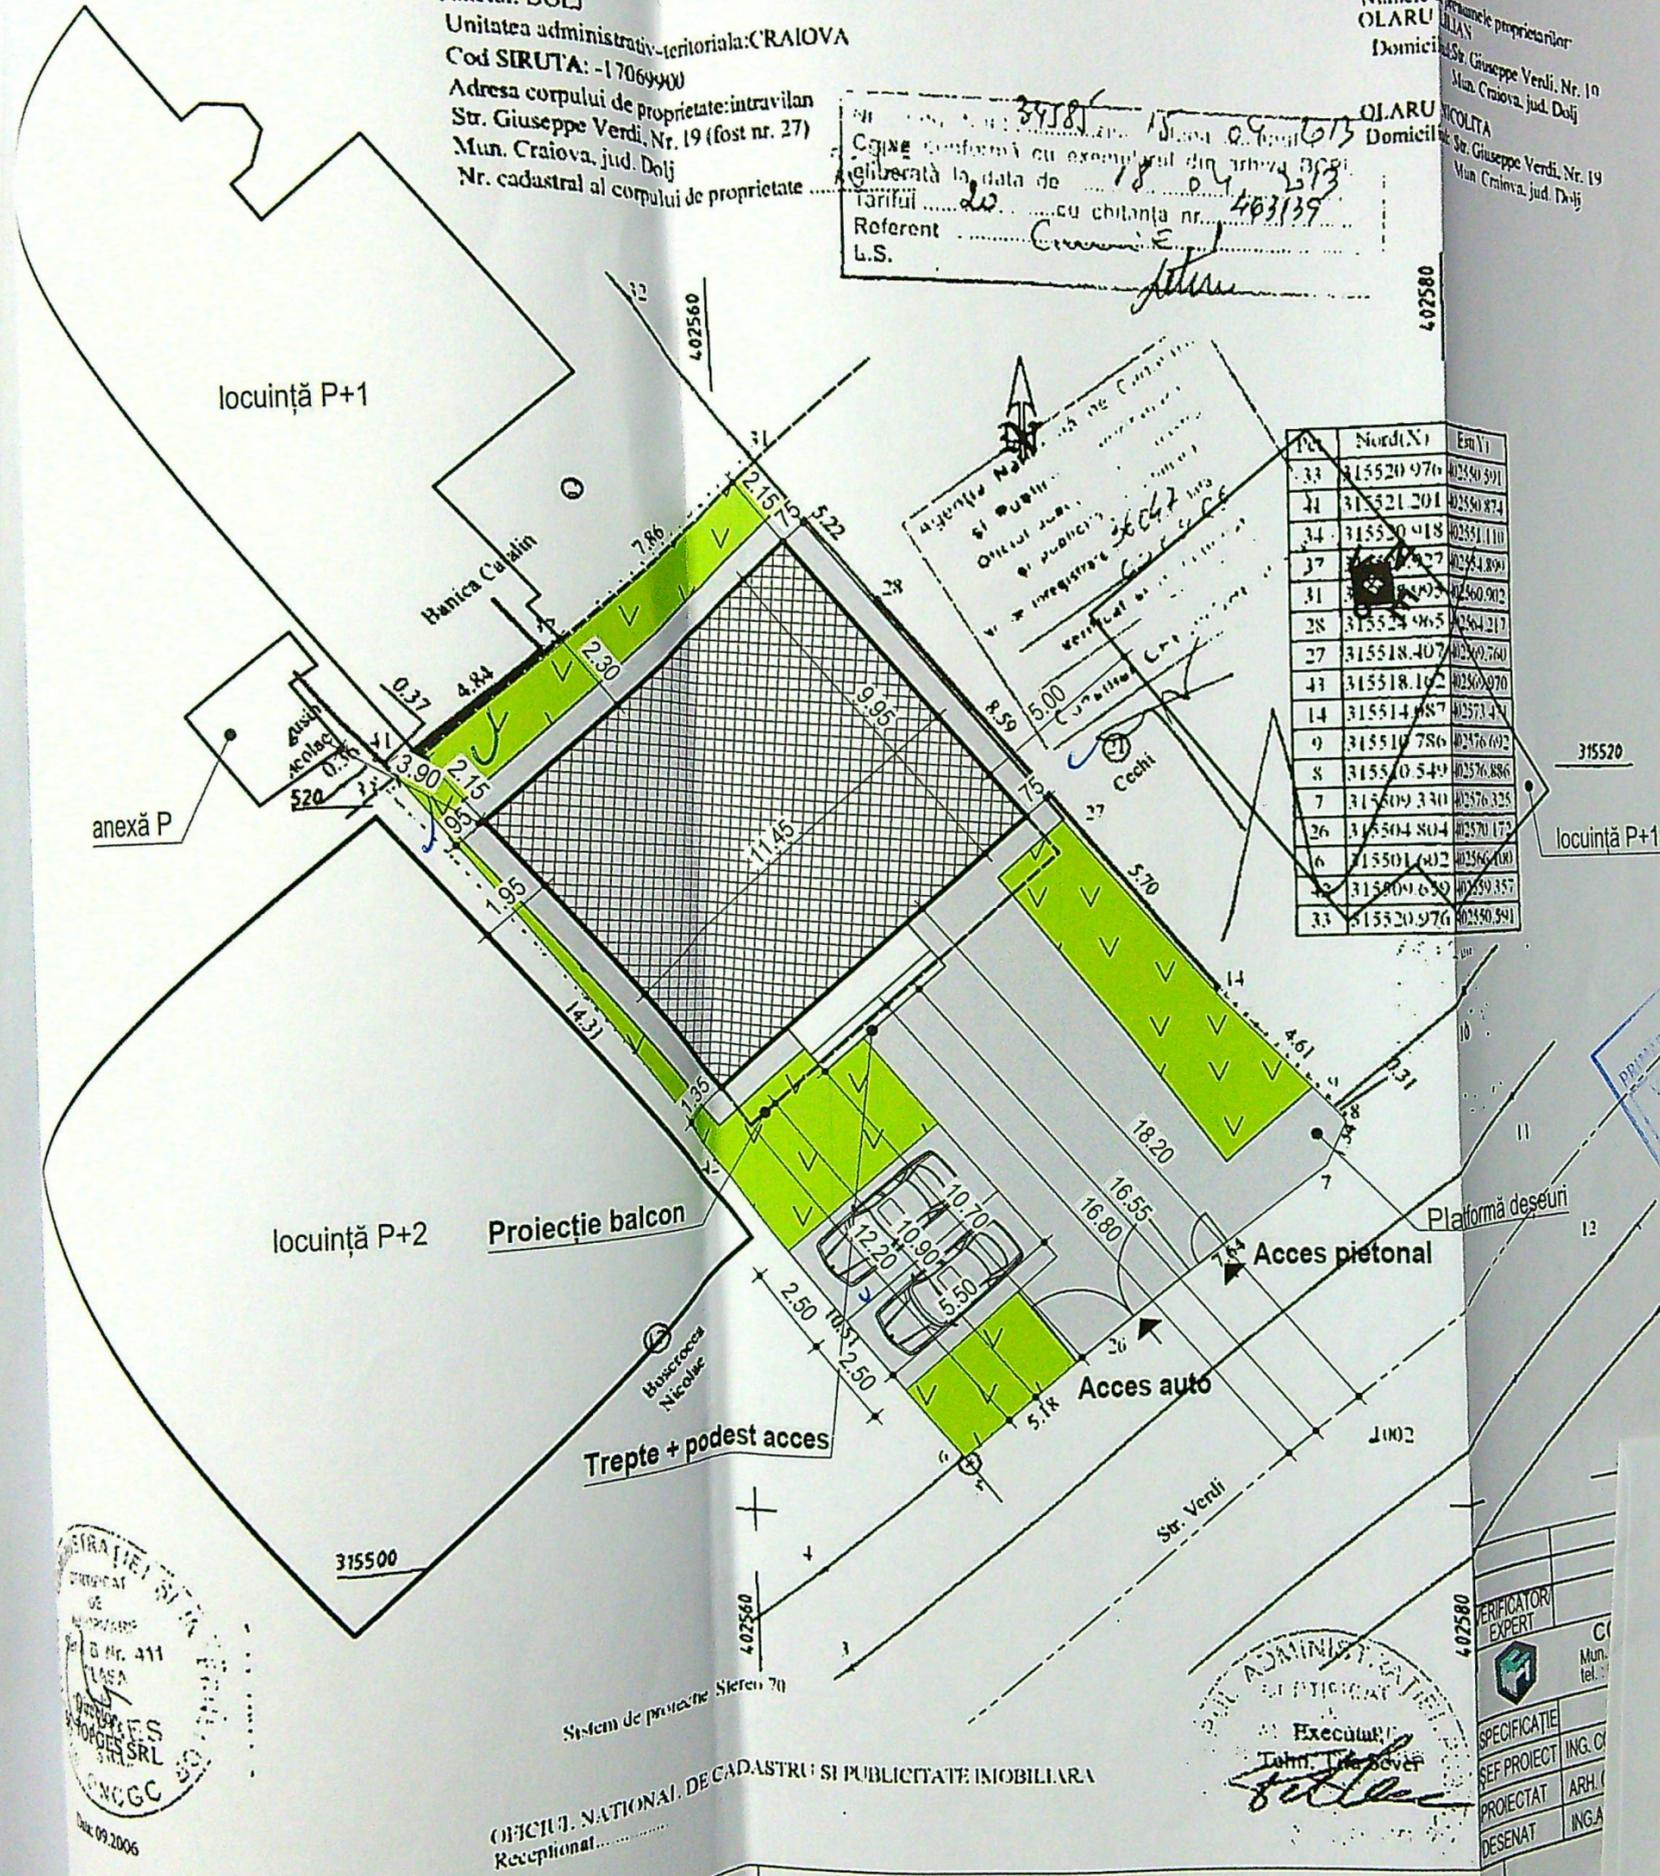

Lot	Nord(X)	Est(Y)
33	315520.976	402540.391
41	315521.201	402540.874
34	315520.918	402541.110
37	315520.927	402541.899
31	315520.923	402540.902
28	315523.965	402541.217
27	315518.407	402540.760
43	315518.162	402540.970
14	315514.857	402573.479
9	315510.786	402576.692
8	315510.549	402576.886
7	315509.330	402576.325
26	315504.804	402570.172
6	315501.602	402566.100
42	315500.630	402559.357
33	315520.976	402540.391

- LEGENDĂ:
- Steren = 332 mp
 - Locuință unifamilială P+1 propusă
Sc = 113,93 mp; ✓
Sd = 227,86 mp; ✓
 - P.O.T. propus: 34%
C.U.T. propus: 0,69
 - Trotuare și alei betonate (dalate) S= 90 mp
 - Spatii verzi S = 75 mp

PROIECT DE PLAN DE AMPLASAMENT SI DELIMITARE
A CORPULUI DE PROPRIETATE
NR. 6
din 20.09.2013
Arhitect

REGISTRUL SI TERENURI
DE CONSTRUCȚII
NR. 411
CLASA
DE CONSTRUCȚII
SRL
ING. G.C.


OFICIUL NAȚIONAL DE CADASTRU SI PUBLICITATE IMOBILIARA
Recepțional

EXECUTANT
Tehn. Titu Băveș

VERIFICATOR
EXPERT
SPECIFICATIE
SEF PROIECT
PROIECTAT
DESEINAT


FAȚADĂ PRINCIPALĂ

SC. 1:100

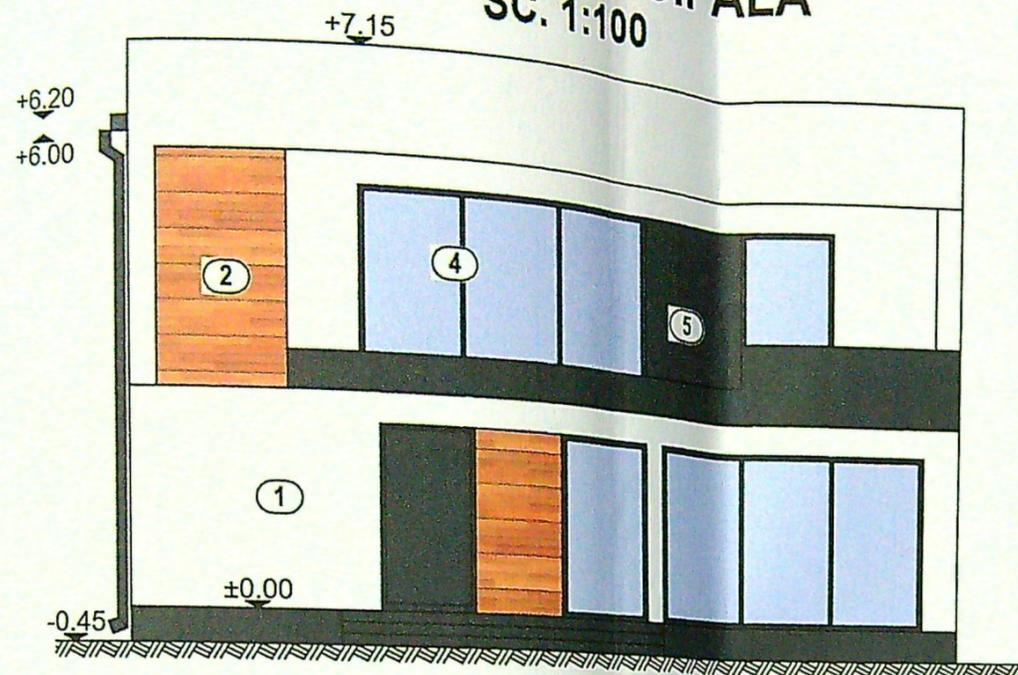


FAȚADĂ LAT.-STÂNGĂ

SC. 1:100

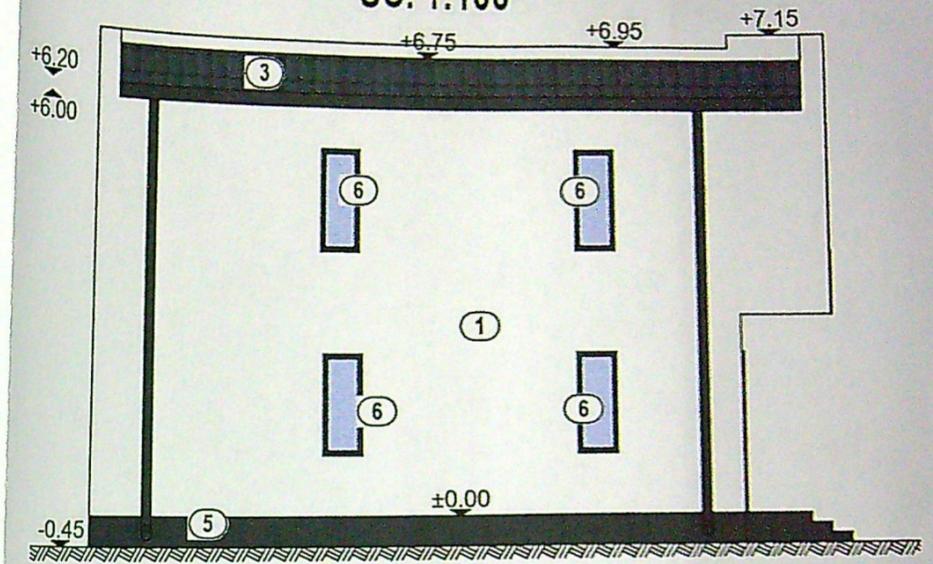

FAȚADĂ LAT.-DREAPTĂ


SC. 1:100

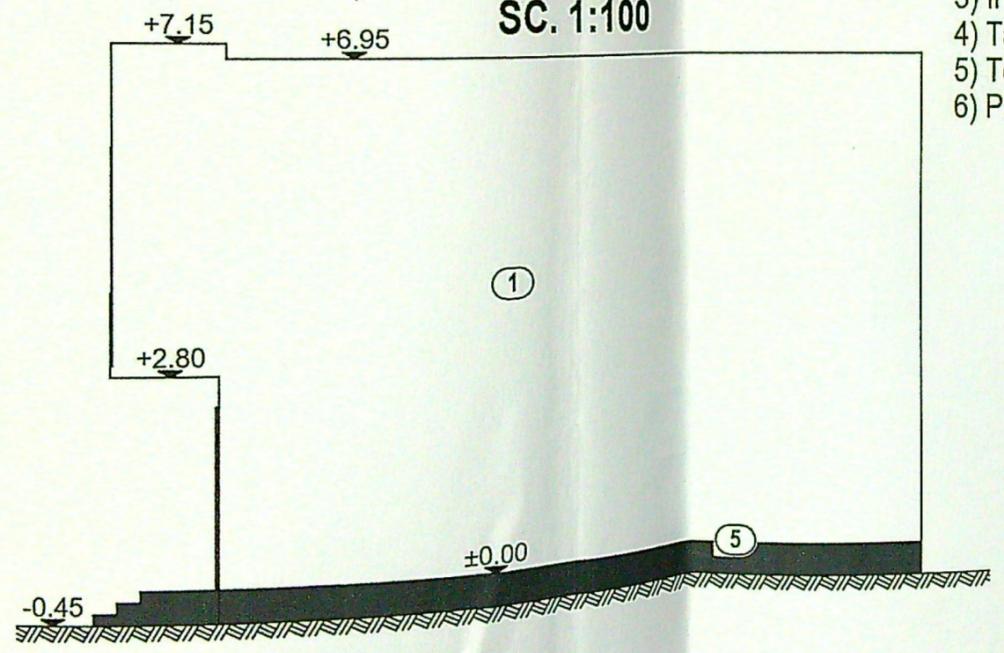

- 1) Tencuială decorativă alb
- 2) Placaj decorativ maro
- 3) Înelitoare metalică gri
- 4) Tâmplarie PVC gri
- 5) Tencuiala decorativa gri
- 6) Panou opac obturare vedere

FAȚADĂ POSTERIOARĂ

SC. 1:100

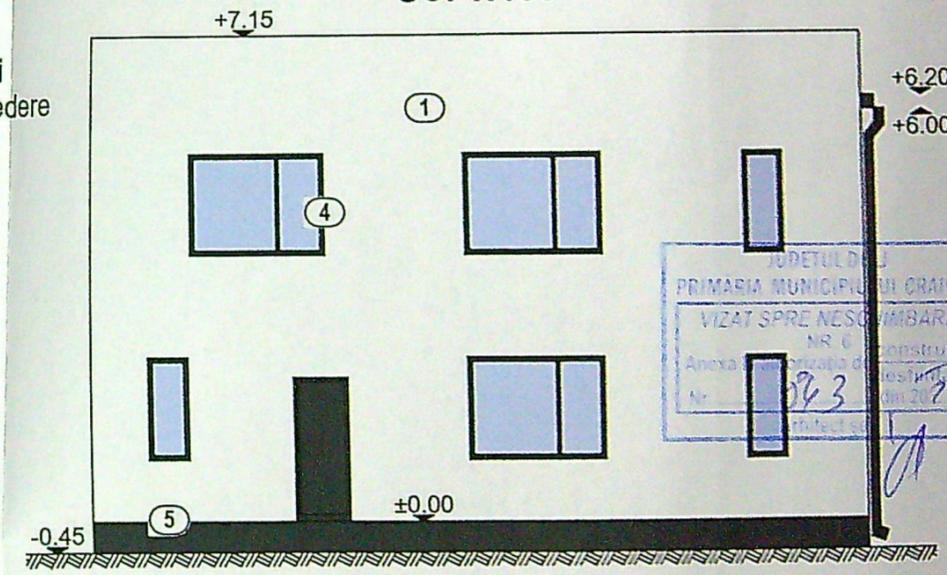

JUDEȚUL DE JU
PRIMĂRIA MUNICIPIULUI CRAIOVA
VIZAT SPRE NESUSCINĂRI
NR. 6
Anexa la proiectul de construcție
Nr. 08/3 din 2023

VERIT
E)
SPEI
ȘEF
PRO
DESI