


LEGENDA:

- Parte carosabila
- Trotuar nou
- Bordura prefabricata 20x25x50
- Bordura prefabricata 10x15x50

PLAN DE SITUATIE

Scara 1:500

INCEPUT PROIECT
KM 0+000.000

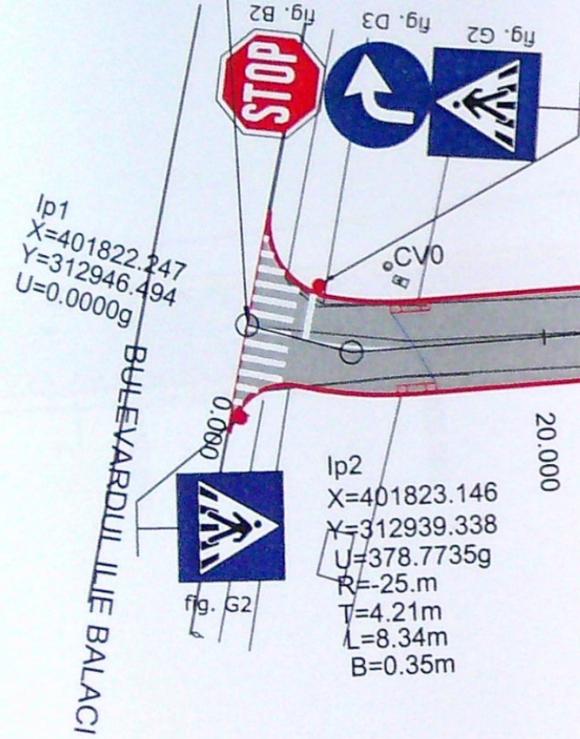

Ip2
X=401823.146
Y=312939.338
U=378.7735g
R=-25.m
T=4.21m
L=8.34m
B=0.35m

Ip3
X=401847.357
Y=312890.264
U=0.4631g



Ip4
X=401872.159
Y=312839.059
U=399.2228g




VERIFICATOR EXPERT	NUME	SEMNATURA	CERINTA	REFERAT / EXPERTIZA NR. / DATA
	S.C. GRAFIC TENDS S.R.L. C.I.F. RO 16512643 Str. Ederei nr. 13, parter, Sat Tamasi, Com. Corbeanca, Jud. Ilfov Tel: 0728 032 469, Fax: 021 568 10 33			Beneficiar: MUNICIPIUL CRAIOVA, JUDETUL DOLJ
SPECIFICATIE				
SEF PROIECT	ing. Alexandru Maroiu		Scara: 1:500	"REABILITARE SI MODERNIZARE STRAZI SI ALEI DIN MUNICIPIUL CRAIOVA: LOT 1 Zona Nord - Modernizare Strada MUNTENIA - Subsect 17"
PROIECT				Titlu plansa: PLAN DE SITUATIE Proiect nr. 1727_17c/2021 Faza: P.A.C. Plansa nr. PS - 01

LEGENDA:

-  Parte carosabila
-  Trotuar nou
-  Bordura prefabricata 20x25x50
-  Bordura prefabricata 10x15x50
-  Podet

PLAN DE SITUATIE

Scara 1:500

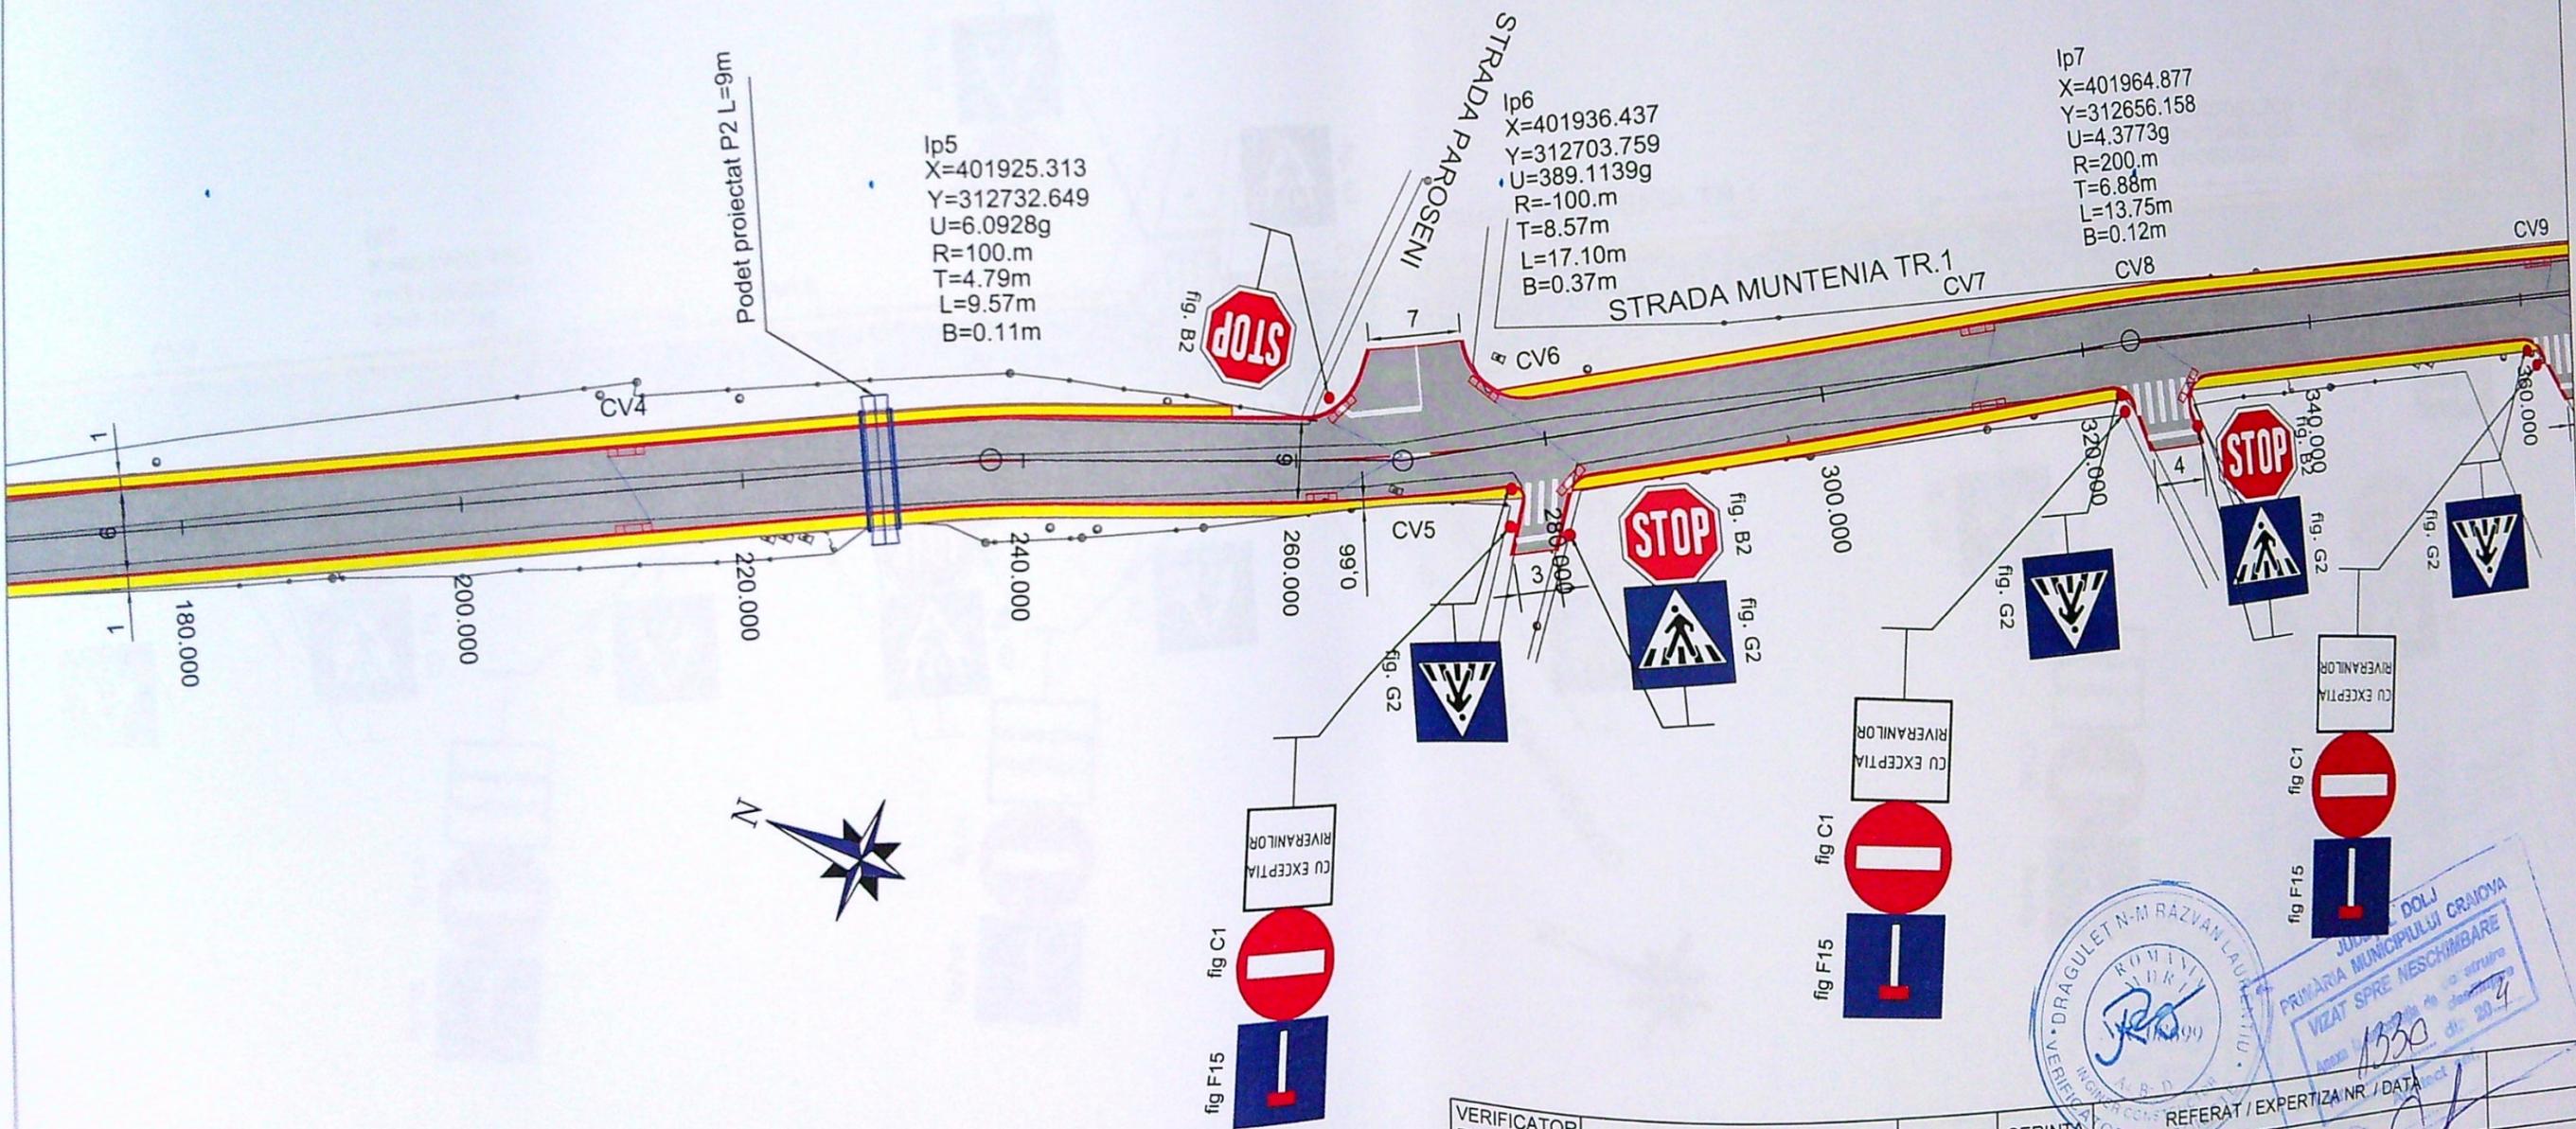


VERIFICATOR EXPERT	NUME	SEMNATURA	CERINTA	REFERAT / EXPERTIZA NR / DATA
S.C. GRAFIC TENDS S.R.L. C.I.F. RO 16512643 Str. Ederei nr. 13, parter, Sat Tamasi, Com. Corbeanca, Jud Ilfov Tel: 0728 032 469; Fax: 021 568 10 33				Beneficiar: MUNICIPIUL CRAIOVA, JUDEȚUL DOLJ
SPECIFICATIE NUME SEMNATURA Scara: 1:500				"REABILITARE SI MODERNIZARE STRAZI SI ALEI DIN MUNICIPIUL CRAIOVA: LOT 1 Zona Nord - Modernizare Strada MUNTENIA - Subsectant 17"
SEF PROIECT	ing. Alexandru Maroiu	<i>[Signature]</i>	Data:	Titlu plansa: PLAN DE SITUATIE
PROIECT				Proiect nr. 1727_17c/2021
				Faza: P.A.C.
				Plansa nr. PS - 02

PLAN DE SITUATIE

Scara 1:500

LEGENDA:

-  Parte carosabila
-  Trotuar nou
-  Bordura prefabricata 20x25x50
-  Bordura prefabricata 10x15x50

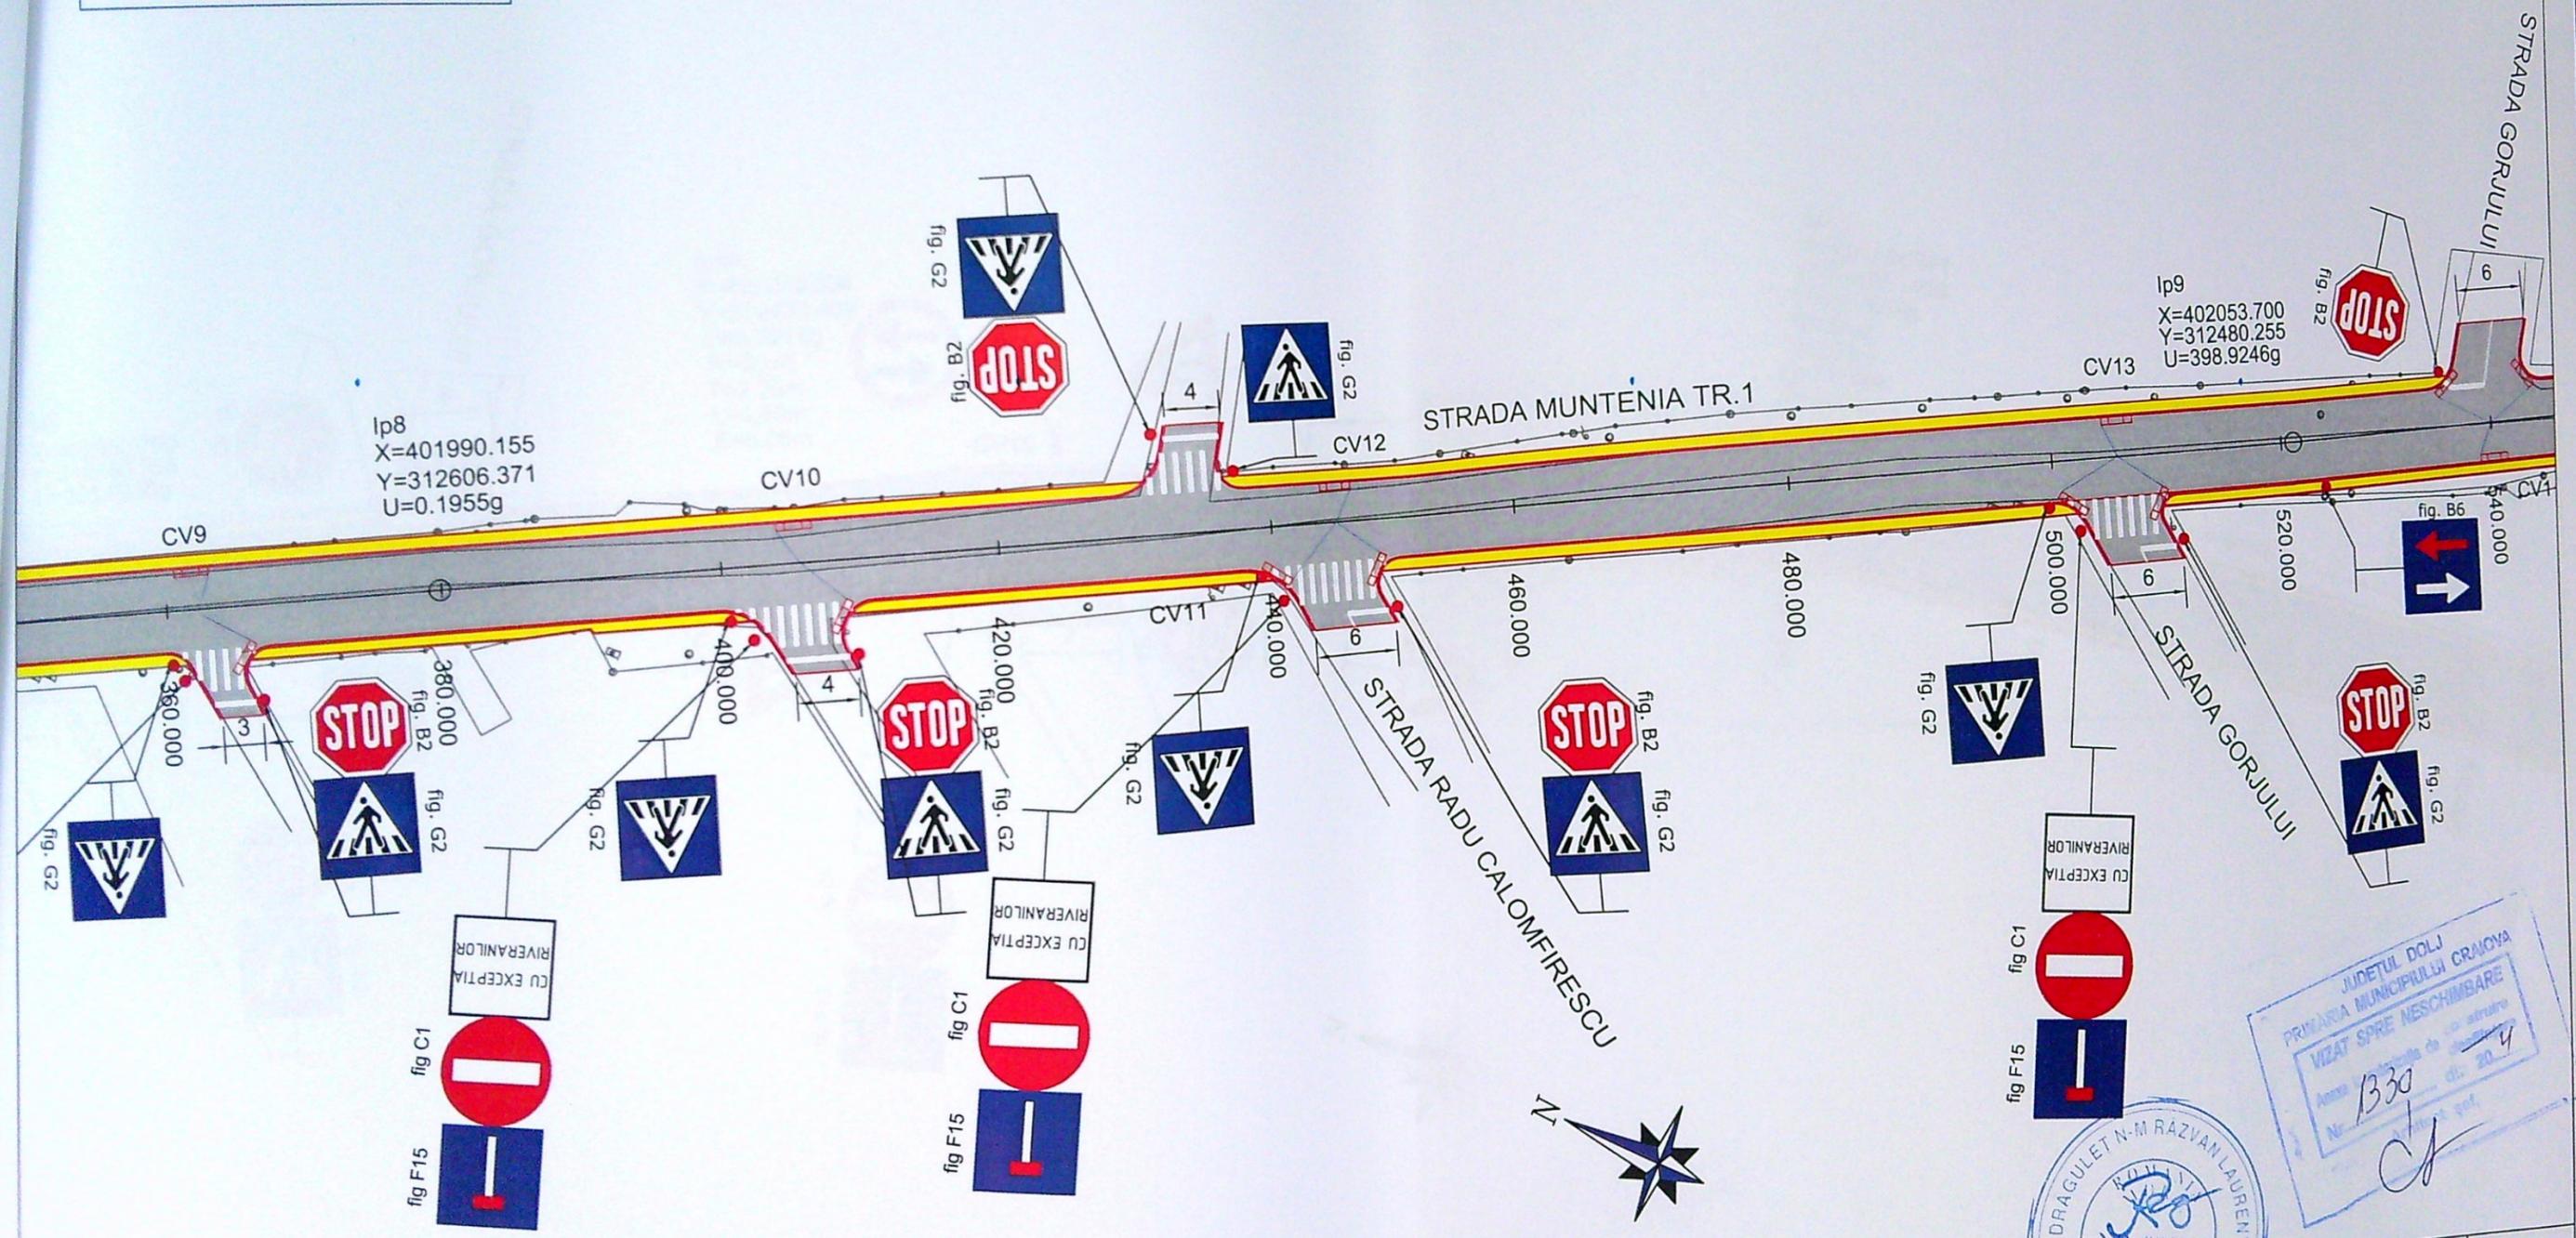

JUDETUL DOLJ
PRIMARIA MUNICIPIULUI CRAIOVA
VIZAT SI PE MESHIMBARE
Nr. 1330
10.04.2021

DRAGULET N-M RAZVAN LAURENTIU
R. 08699


VERIFICATOR EXPERT	NUME	SEMNETURA	CERINTA	REFERAT / EXPERTIZA NR. / DATA
<p>S.C. GRAFIC TENDS S.R.L. C.I.F. RO 16512643 Str. Ederei nr. 13, parter, Sat Tamasi, Com. Corbeanca, Jud. Ilfov Tel: 0728 032 469, Fax: 021 568 10 33</p>				Beneficiar:
<p>Beneficiar: MUNICIPIUL CRAIOVA, JUDETUL DOLJ</p>				Proiect nr. 1727_17c/2021
<p>Scara: 1:500</p>				Faza: P.A.C.
<p>SEF PROIECT</p>				Plansa nr. PS - 03

PLAN DE SITUATIE


Scara 1:500

LEGENDA:

	Parte carosabila
	Trotuar nou
	Bordura prefabricata 20x25x50
	Bordura prefabricata 10x15x50

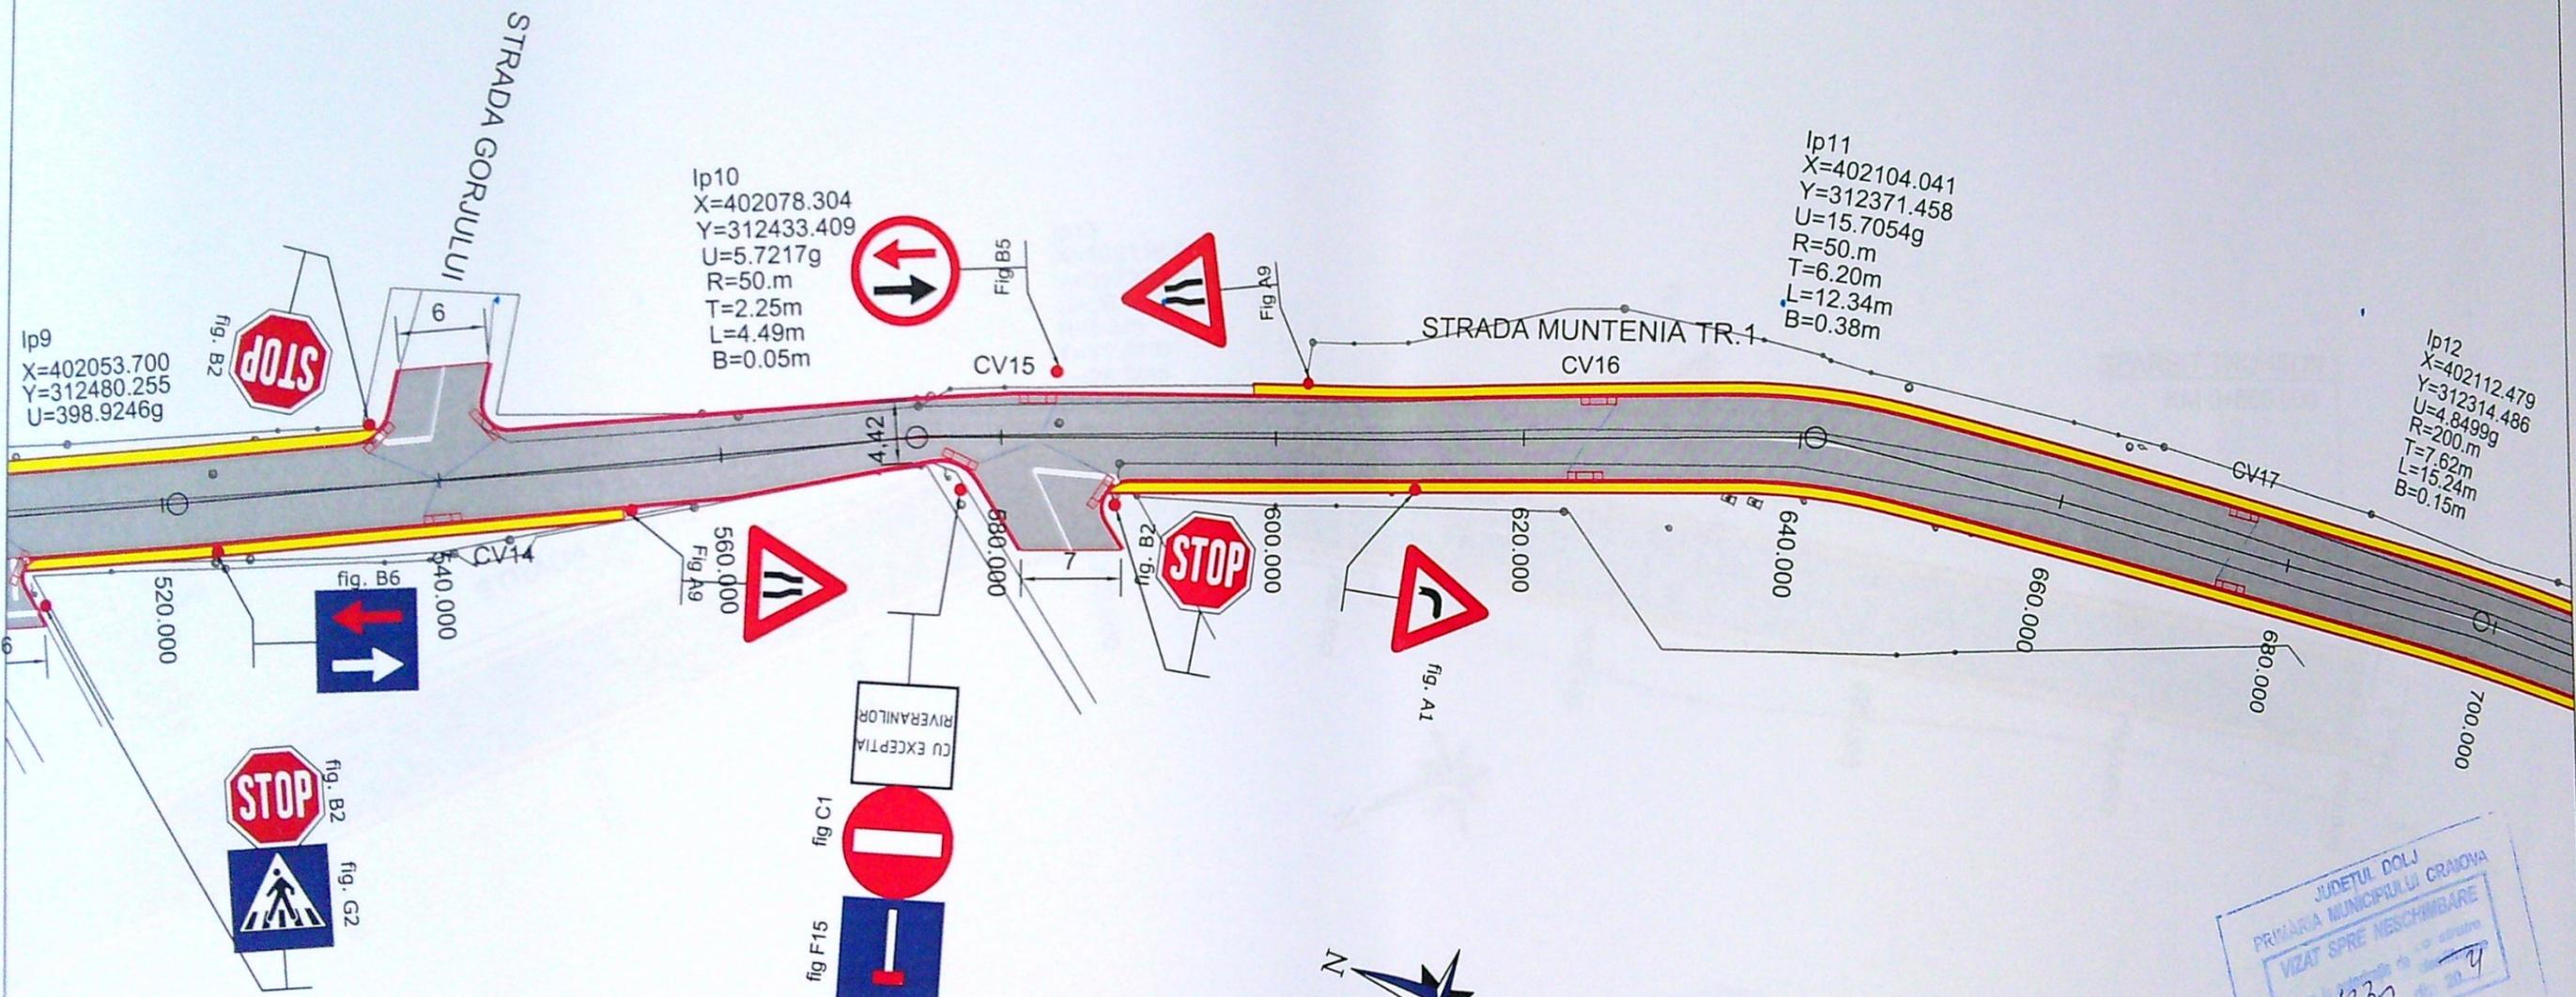

JUDETUL DOLJ
PRIMARIA MUNICIPIULUI CRAIOVA
VIZAT SPRE NESCIMBARE
Nr. 1330
17/04/2021

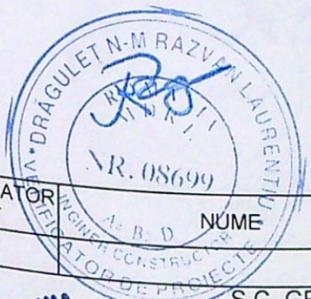




VERIFICATOR EXPERT	NUME	SEMNATURA	CERINTA	REFERAT / EXPERTIZA NR. / DATA
S.C. GRAFIC TENDS S.R.L. C.I.F. RO 16512643 Str. Ederei nr. 13, parter, Sat Tamasi, Com. Corbeanca, Jud. Ilfov Tel: 0728 032 469; Fax: 021 568 10 33				Beneficiar:
Grafic Tends One step forward				MUNICIPIUL CRAIOVA, JUDETUL DOLJ
SPECIFICATIE	NUME	SEMNATURA	Scara:	Proiect nr.
SEF PROIECT			1:500	1727_17c/2021
"REABILITARE SI MODERNIZARE STRAZI SI ALEI DIN MUNICIPIUL CRAIOVA: LOT 1 Zona Nord - Modernizare Strada MUNTENIA - Subsect 17"				Faza:
				P.A.C.
				Plansa nr.
				PS - 04

PLAN DE SITUATIE

Scara 1:500

LEGENDA:

	Parte carosabila
	Trotuar nou
	Bordura prefabricata 20x25x50
	Bordura prefabricata 10x15x50

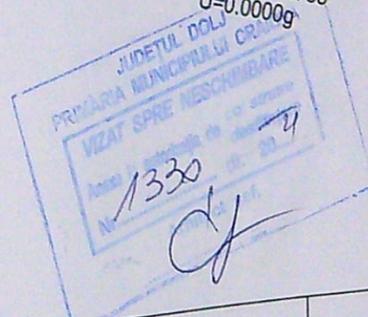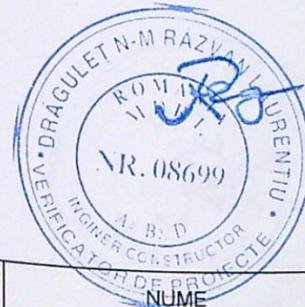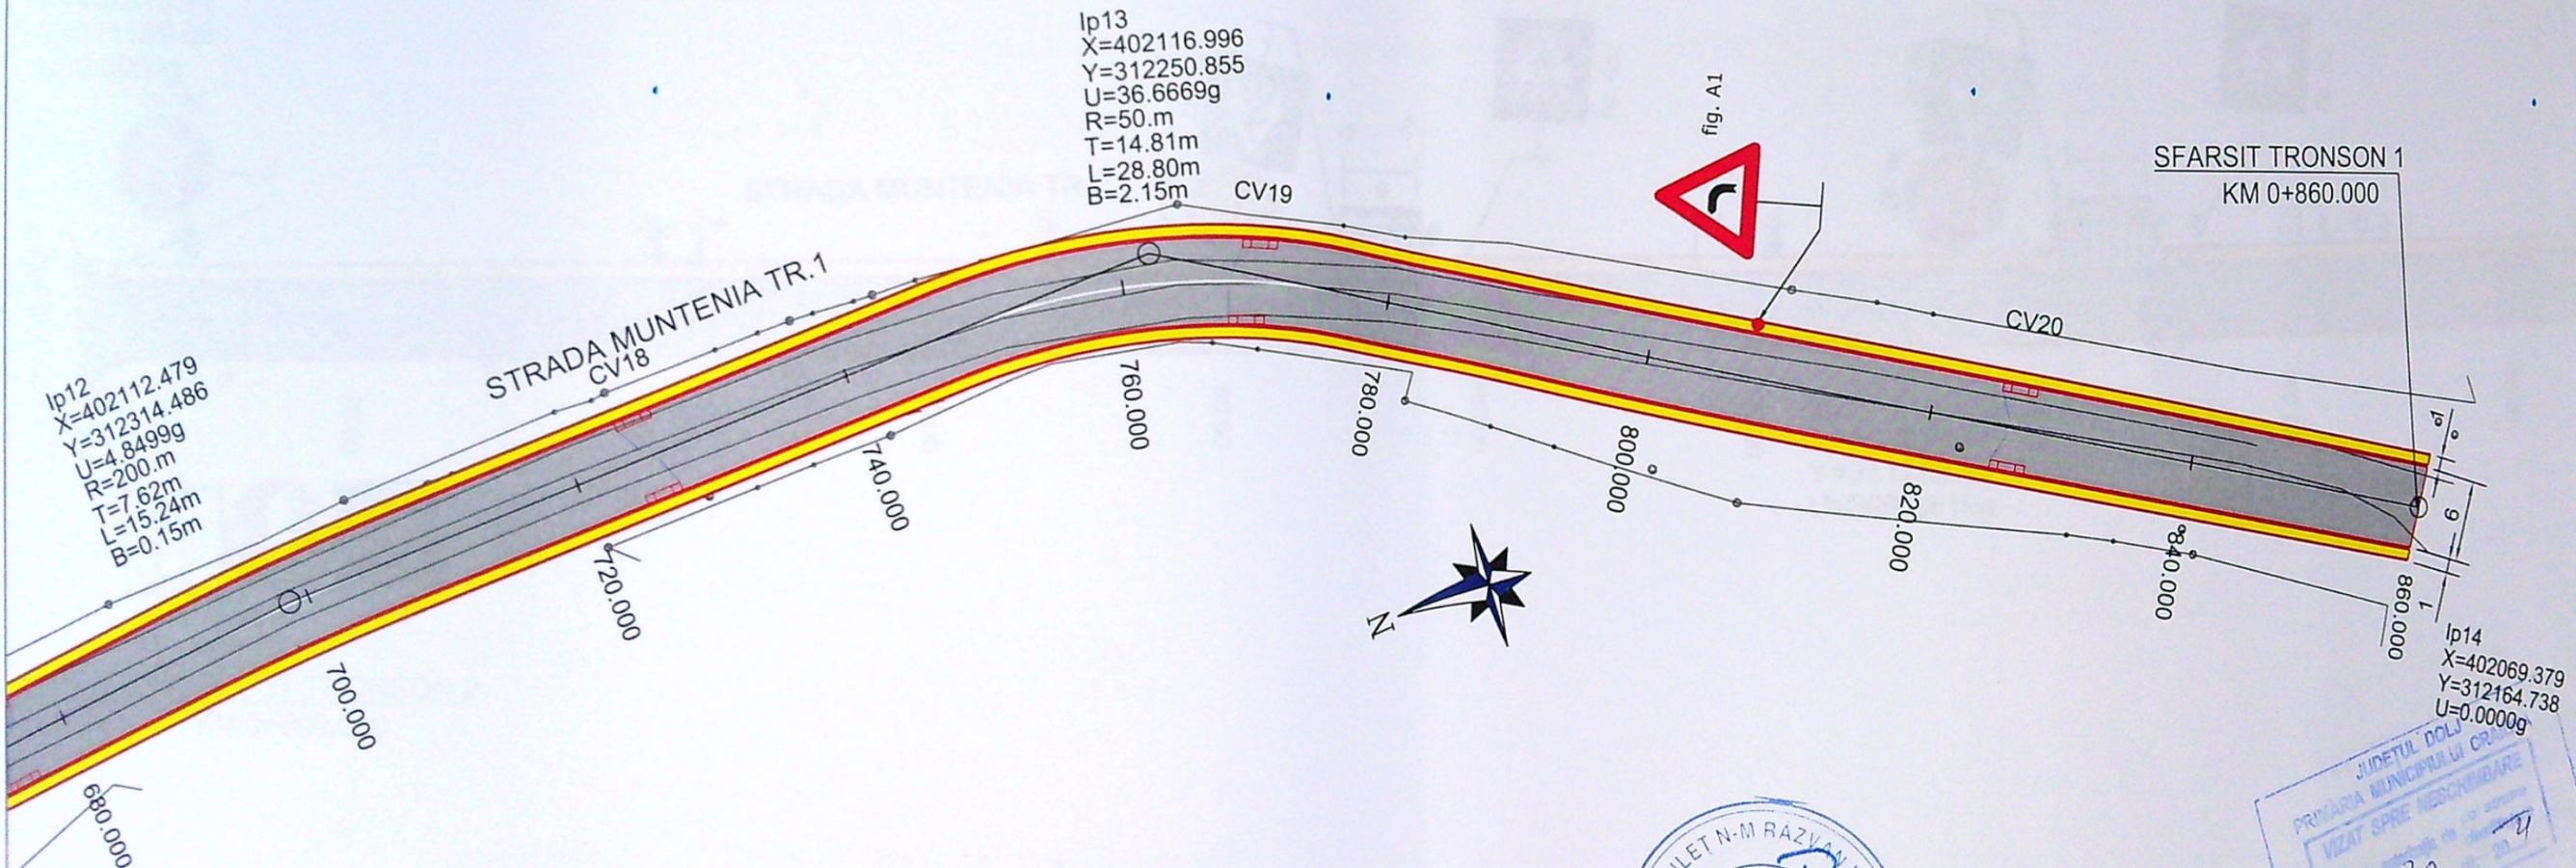

VERIFICATOR EXPERT	NUME	SEMNTURA	CERINTA	REFERAT / EXPERTIZA NR. / DATA
 S.C. GRAFIC TENDS S.R.L. C.I.F. RO 16512643 Str. Ederei nr. 13, parter, Sat Tamasi, Com. Corbeanca, Jud. Ilfov Tel: 0728 032 469; Fax: 021 568 10 33			Beneficiar:	 MUNICIPIUL CRAIOVA, JUDETUL DOLJ
SPECIFICATIE	NUME	SEMNTURA	Scara:	"REABILITARE SI MODERNIZARE STRAZI SI ALEI DIN MUNICIPIUL CRAIOVA: LOT 1 Zona Nord - Modernizare Strada MUNTENIA - Subsect 17"
SEF PROIECT			1:500	
				Proiect nr. 1727_17c/2021
				Faza: P.A.C.
				Plansa nr. PS - 05

PLAN DE SITUATIE


Scara 1:500

LEGENDA:

-  Parte carosabila
-  Trotuar nou
-  Bordura prefabricata 20x25x50
-  Bordura prefabricata 10x15x50


Ip1
X=402910.11
Y=311189.05
U=0.0000g

SFARSIT TRONSON 2
KM 0+200.001

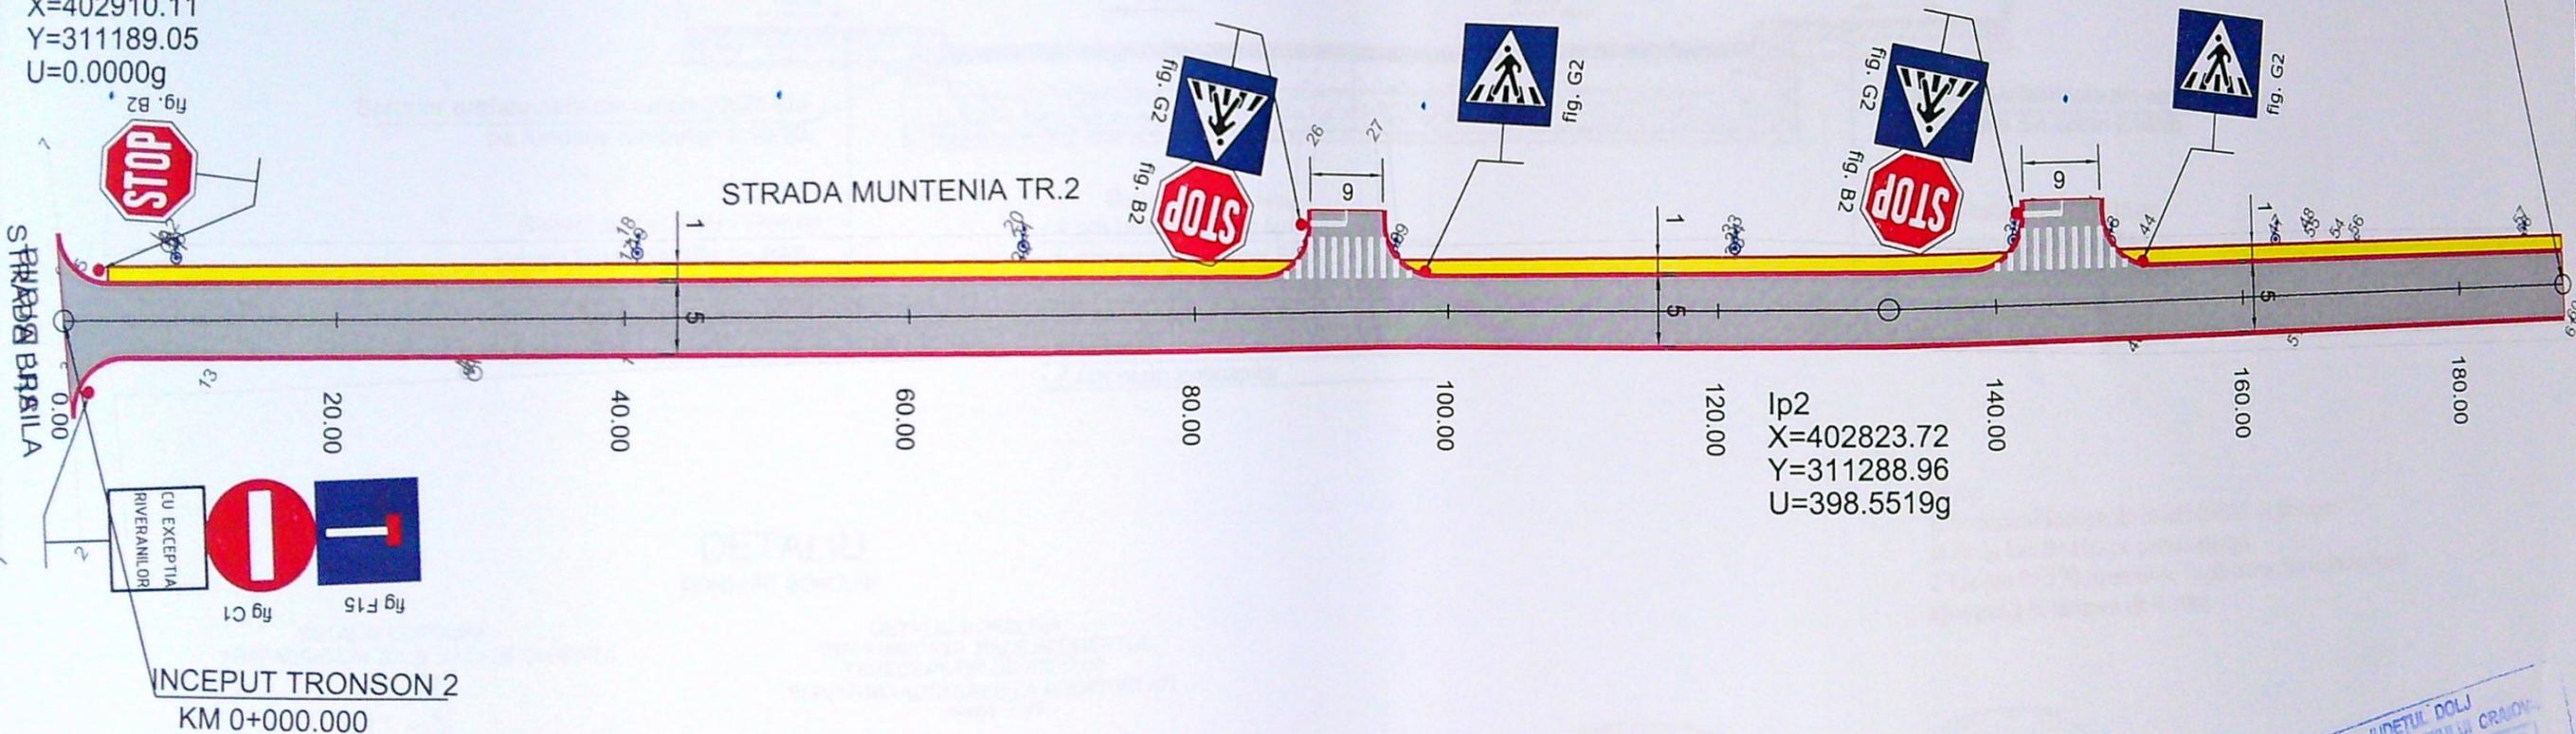

Ip2
X=402823.72
Y=311288.96
U=398.5519g

JUDETUL DOLJ
PRIMĂRIA MUNICIPIULUI CRAIOVA
VIZAT SPRE NESCHIMBARE
1330
[Signature]

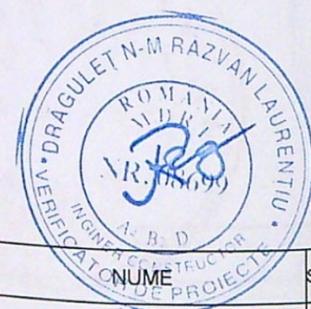

VERIFICATOR EXPERT	NUME	SEMNAURA	CERINTA	REFERAT / EXPERTIZA NR. / DATA
				Proiect nr. 1727_17c/2021
<p>S.C. GRAFIC TENDS S.R.L. C.I.F. RO 16512643 Str. Ederei nr. 13, parter, Sat Tamasi, Com. Corbeanca, Jud. Ilfov Tel. 0728 032 469; Fax: 021 568 10 33</p>				Beneficiar: MUNICIPIUL CRAIOVA, JUDETUL DOLJ
<p>Grafic Tends One step forward</p>				Faza: P.A.C.
SPECIFICATIE	NUME	SEMNAURA	Scara: 1:500	Plansa nr. PS - 06
SEF PROIECT				

"REABILITARE SI MODERNIZARE STRAZI SI ALEI DIN MUNICIPIUL CRAIOVA: LOT 1 Zona Nord - Modernizare Strada MUNTENIA - Subsect 17"