


LEVARDUL DACIA

LEGENDA:

- Limită proprietăți particulare cu documentație cadastrală
- Ușă acces bloc
- Alee acces
- Stâlpi iluminat strădal
- Rețele gaz
- Fridge palier existente
- Fridge palier ex (contor iluminat utilități comune)
- Rețea apa

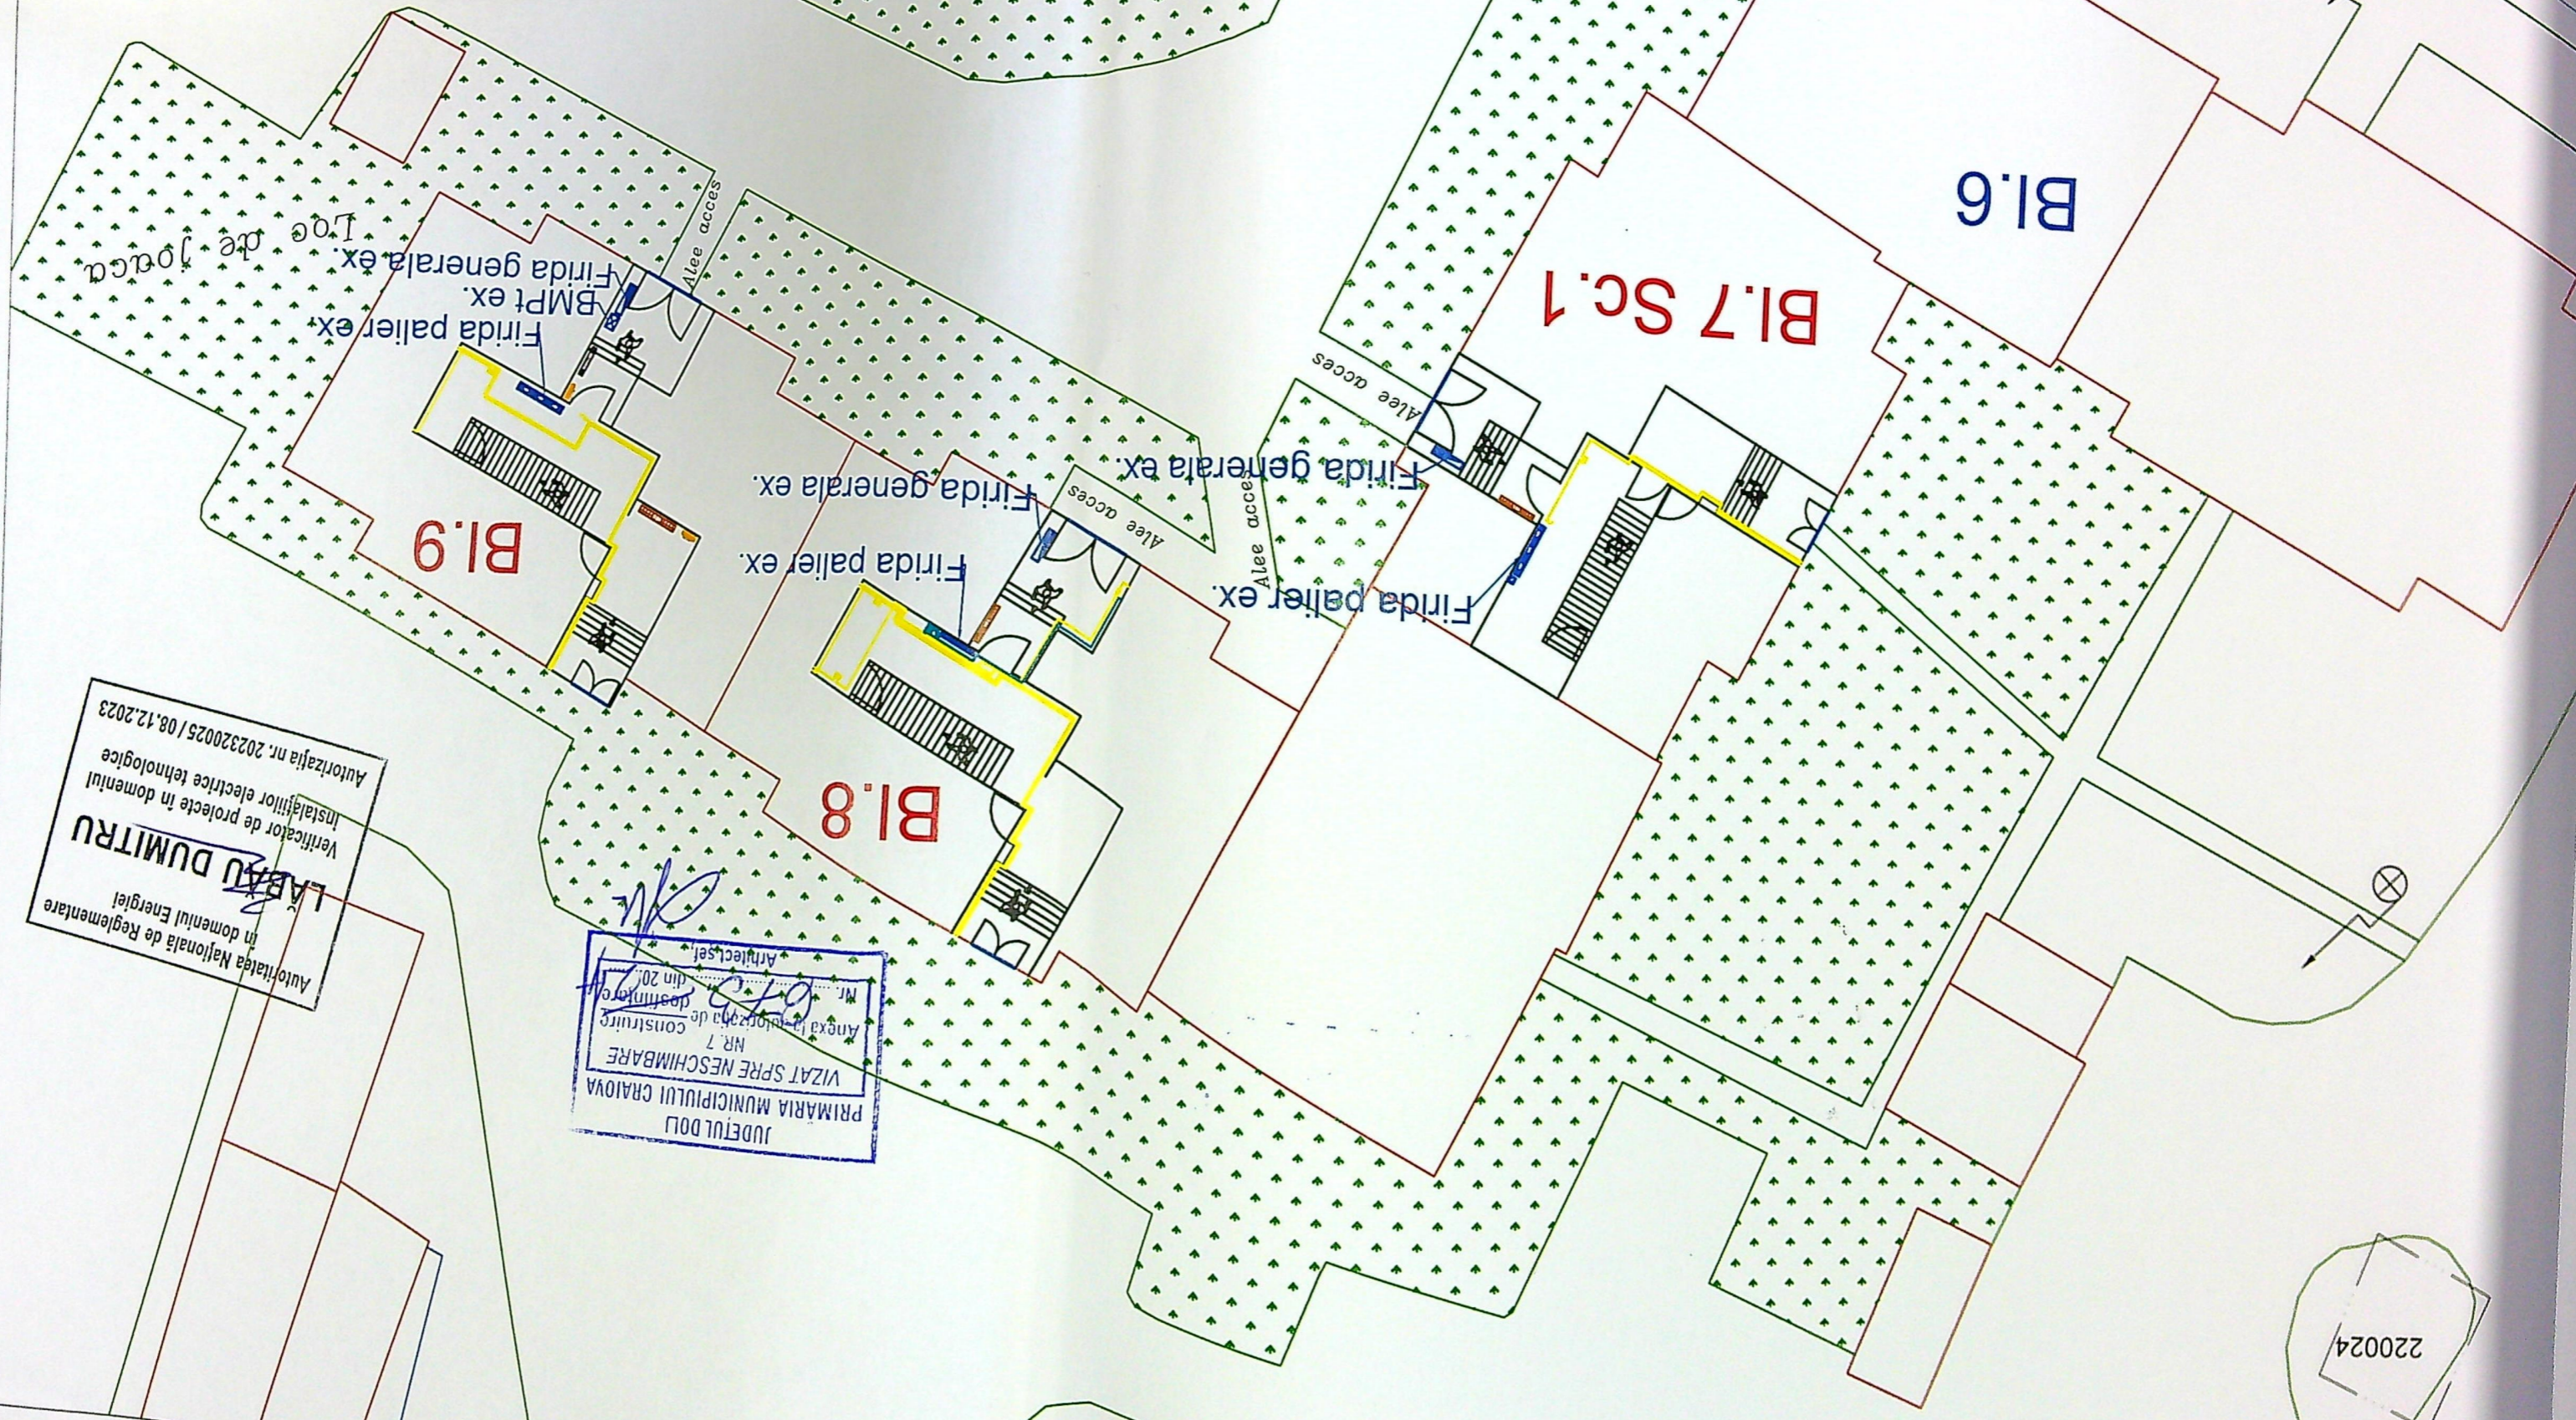

Autoritatea Națională de Reglementare
 în domeniul Energiei
LABU DUMITRU
 Verificator de proiecte în domeniul
 instalațiilor electrice tehnologice
 Autorizația nr. 202320025 / 08.12.2023

JUDEȚUL DOLO
 PRIMĂRIA MUNICIPIULUI CRAIOVA
 VIZAT SPRE NESCHIMBARE
 NR. 7
 Anexa la proiect de construcție
 din 2023
 Articulat

220024