


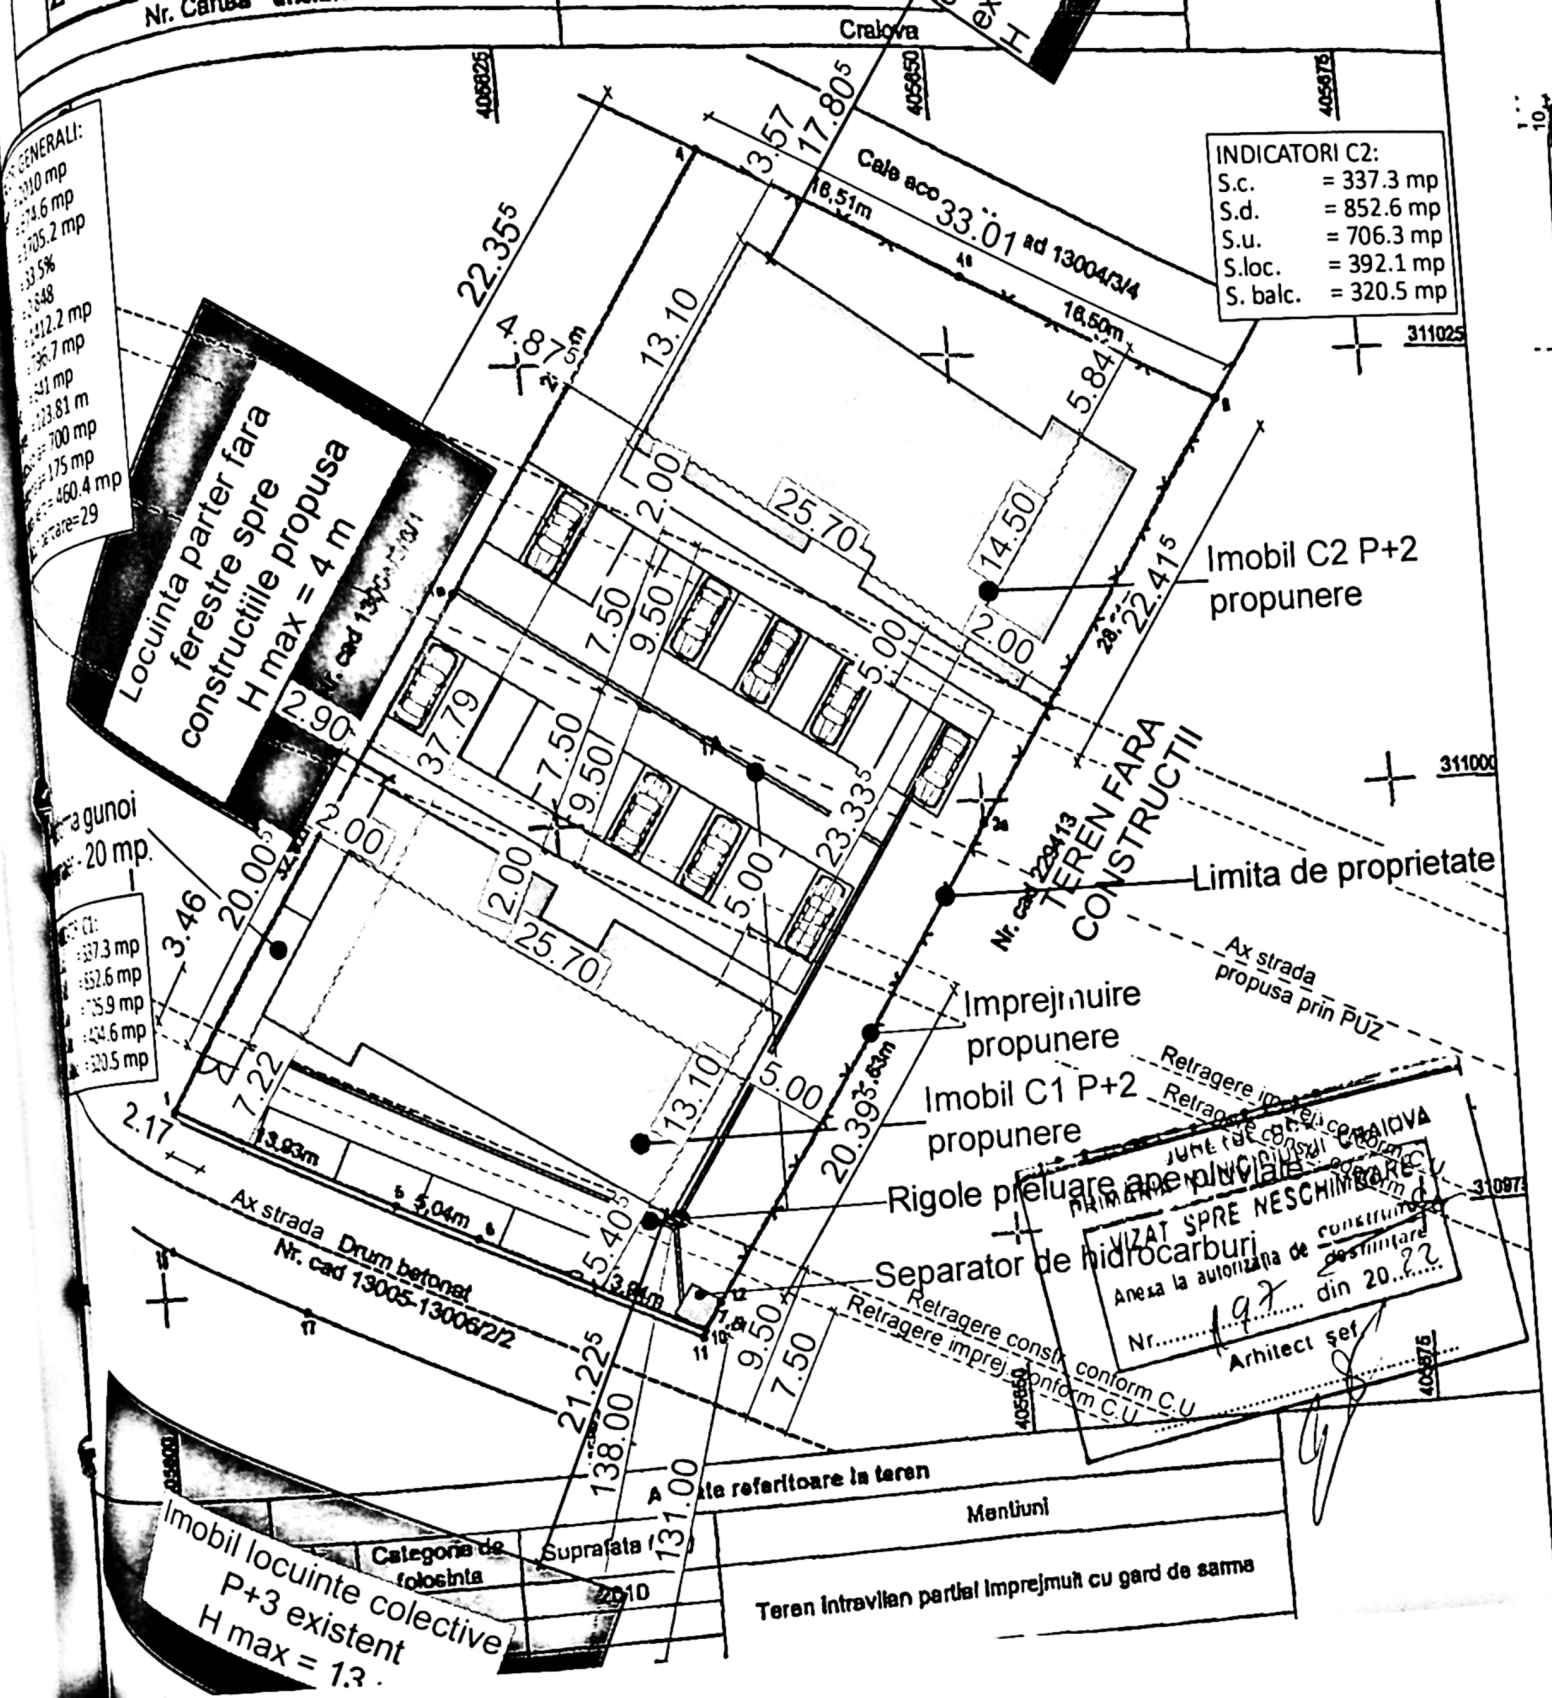

+9.90


G
F
E
D
C
B

C
 tificat nr. 407C
 tificat nr. 219M
 tificat nr. 188HS
 raiova
 10
 om



RIN

zarea și
 area și
 ilor de
 ionarea
 țările și

edic
 l de
 ției
 alui
 SI
 lu,
 ele

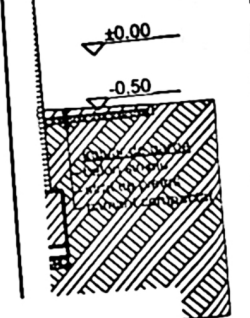

HITEC
 Faza:
 D.T.A.C.
 Plansa nr
 A06-MT

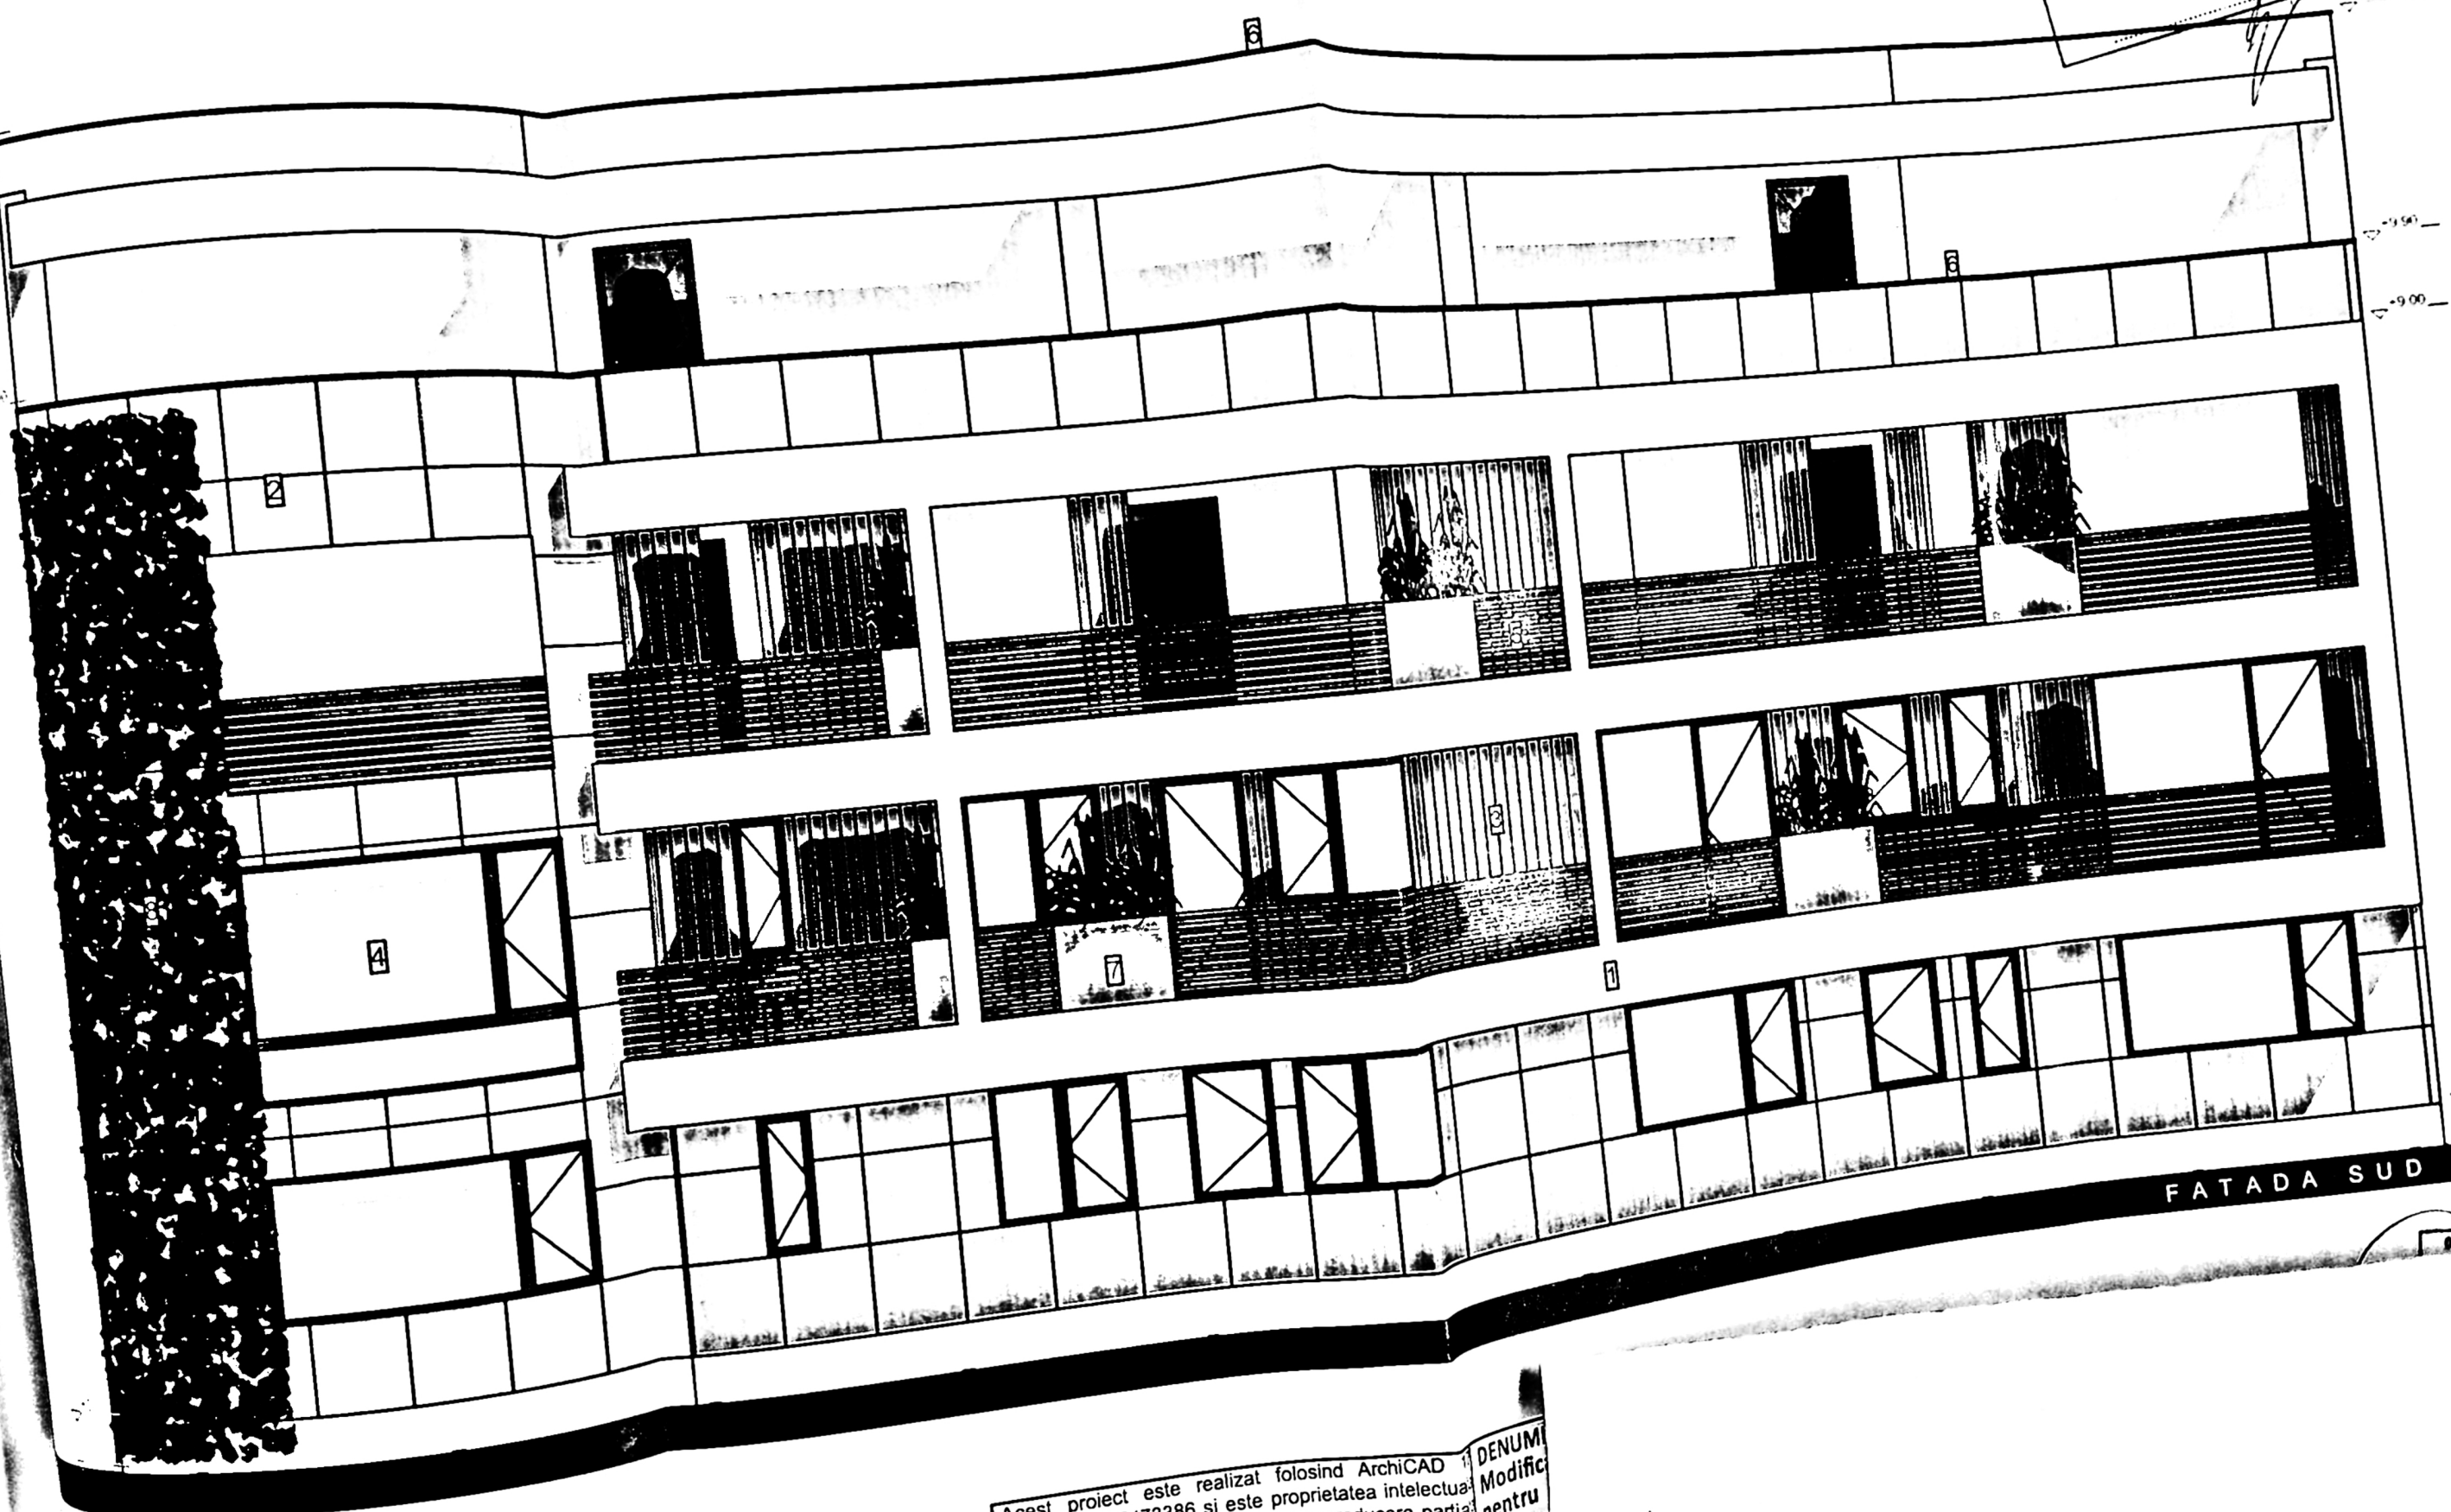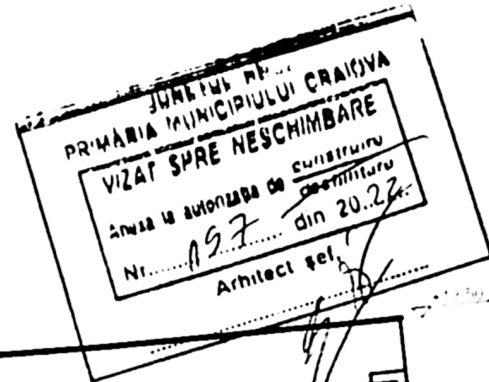

FATADA SUD VEST



LEGENDA:
 - culoare alb
 - imitatie beton
 - culoare lemn natur
 - culoare gri antracit
 - Parapet

Acest proiect este realizat folosind ArchiCAD
 licenta nr. 2-2473386 si este proprietatea intelectua
 a S.C. 3B STUDIO S.R.L. Orice reproducere partial
 sau totala poate fi facuta doar cu acordul prealabil
 S.C. 3B STUDIO S.R.L.

CLASA DE IMPORTANTA - III
 CATEGORIA DE IMPORTANTA - C
 G.R.F. I

NOTA:
 Toate inaltimele (usi, ferestre, parapeti etc.) sunt da
 cota finita a nivelului curent.
 constructiei se vor studia toa
 instalatii) pe toa
 executiei pentru a corela toate specialitatile.

DENUMIRE
 Modific
 pentru
 locuinte
 teren
 Str. Po
 BENEFICIAR
 SC. B
 S.R.L.
 Str. Po

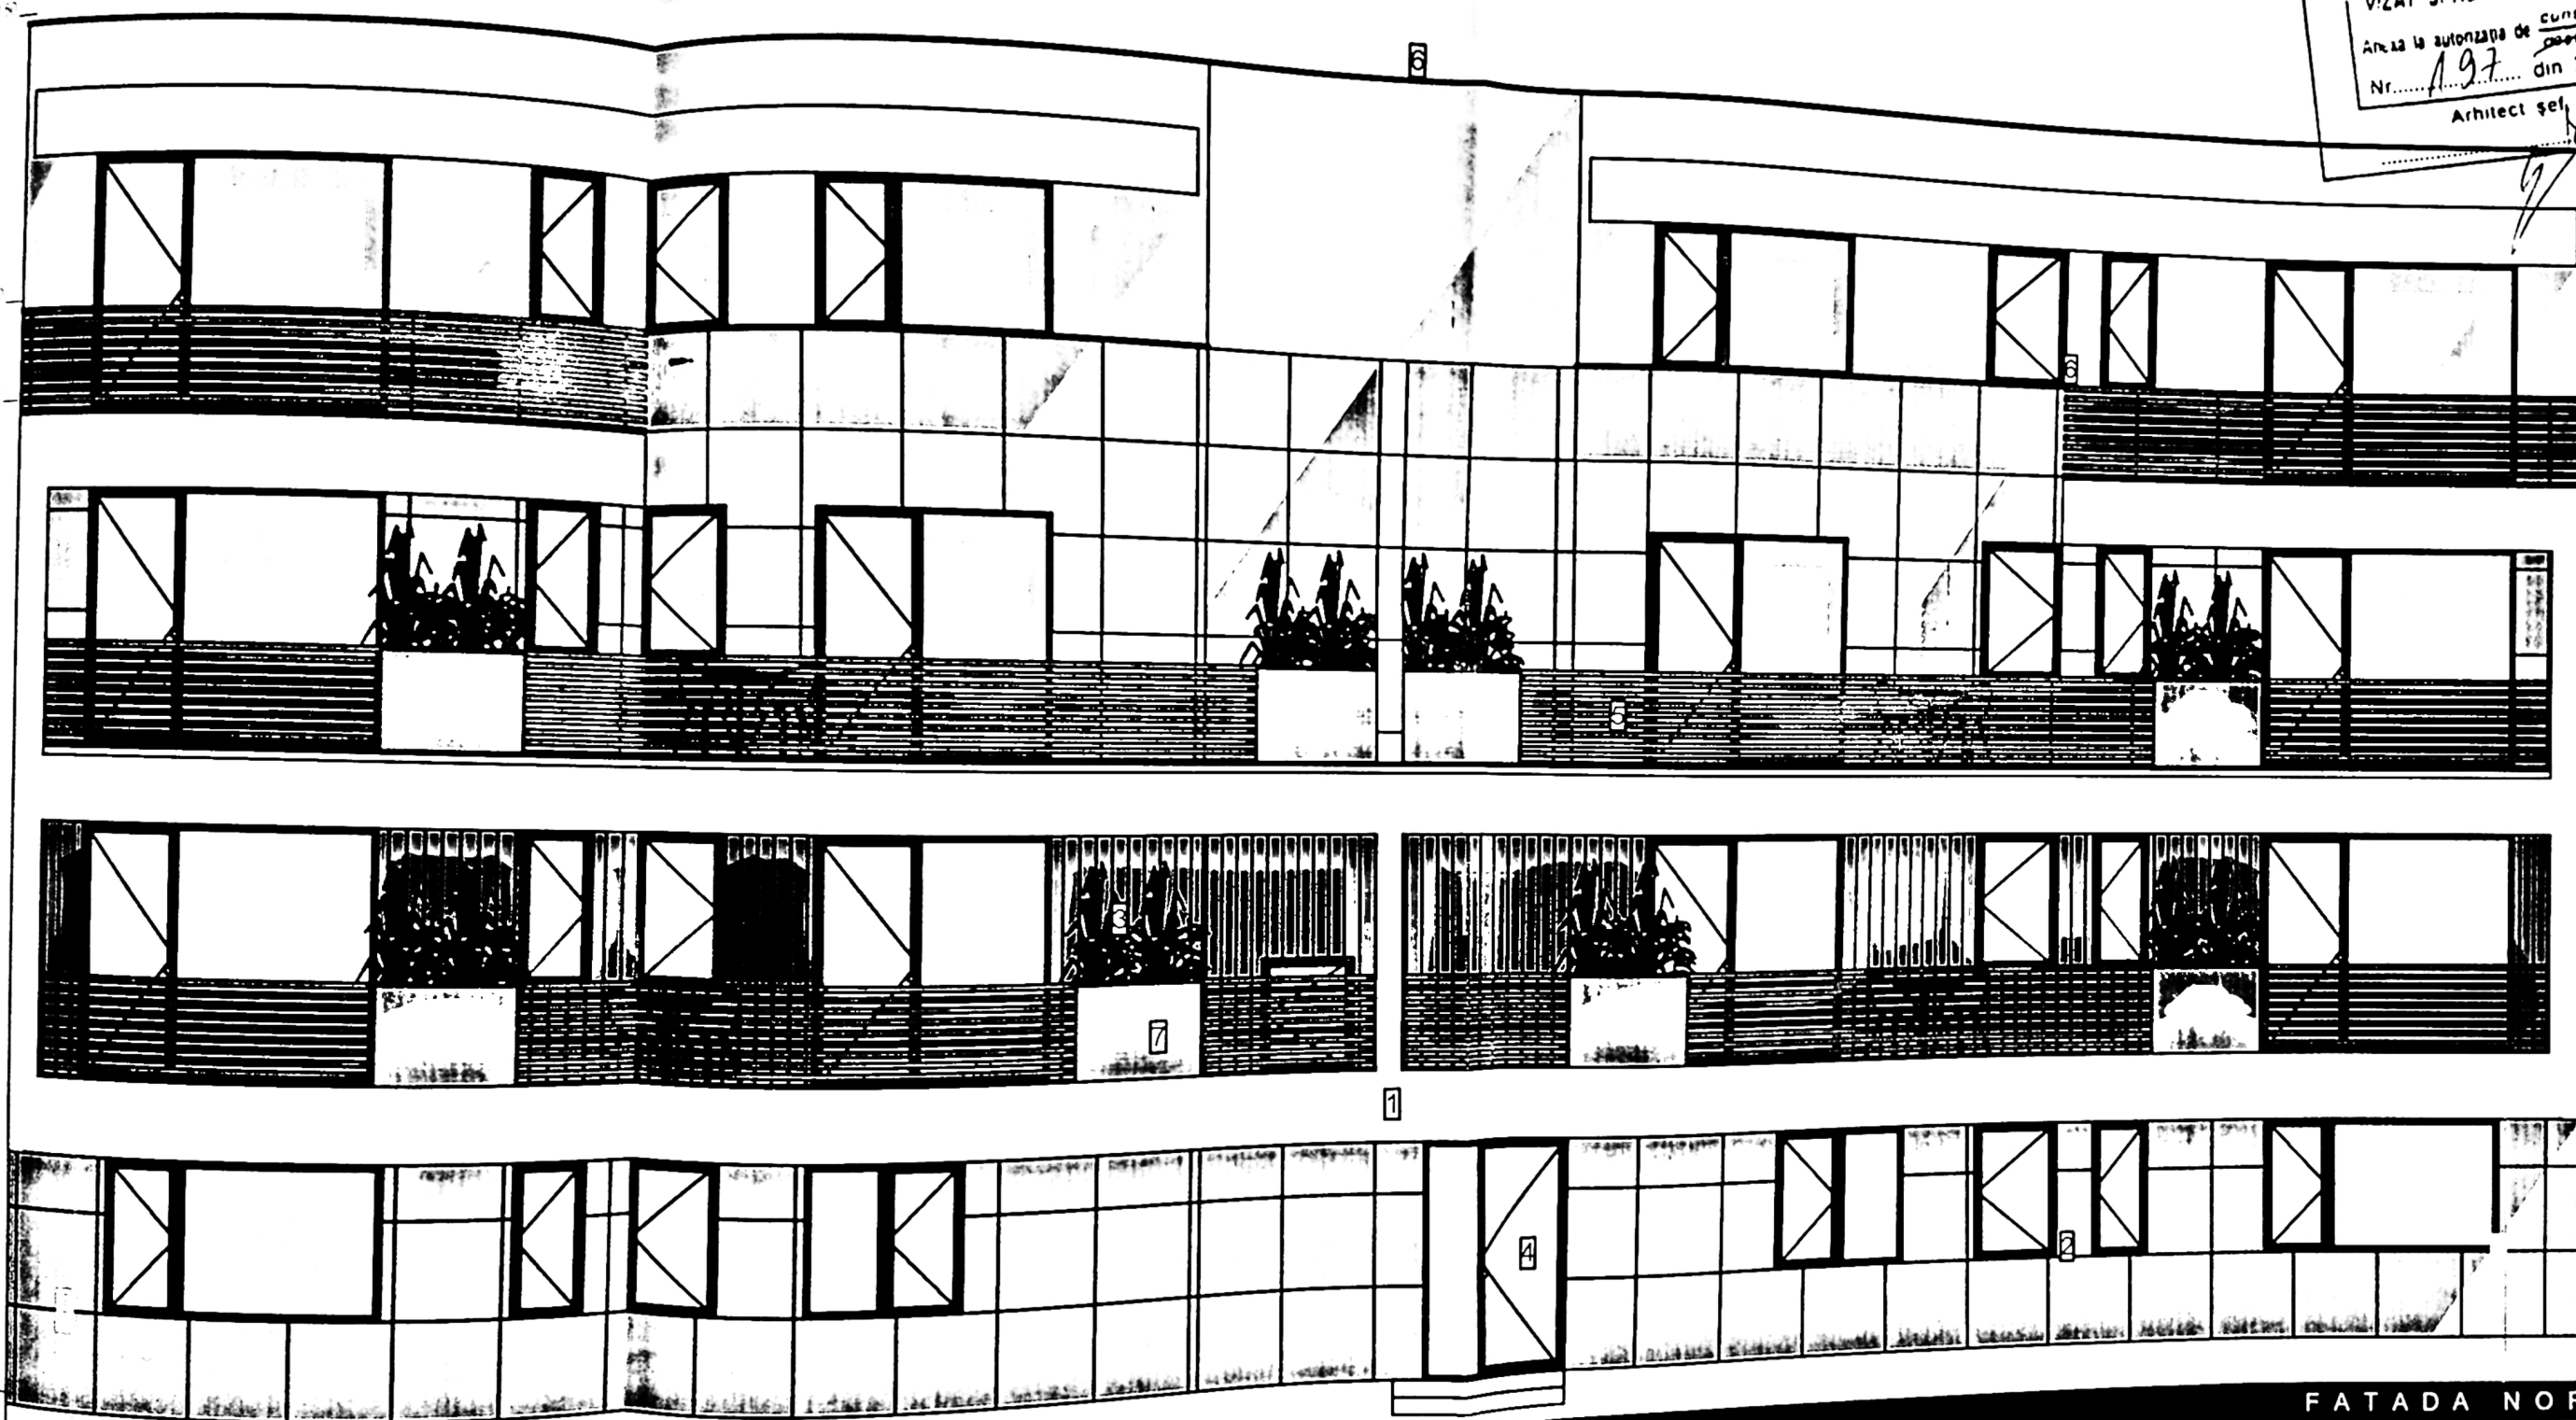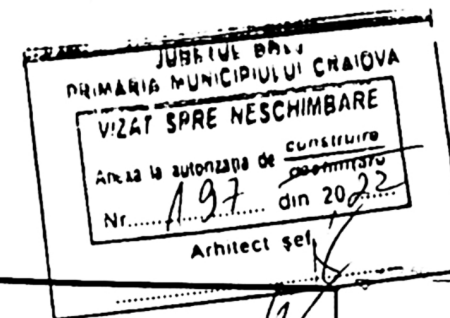

FATADA NORD EST


SEF PROIECT:

LEGENDA:
 - incalzirea decorativa - culoare alb
 - incalzirea decorativa - imitatie beton
 - placare pin tratat termic - culoare lemn natur
 - usi si ferestre PVC cu geam tripan low-e - culoare gri antracit
 - parapet din profile metalice orizontale
 - placare de tabla

Acest proiect este realizat folosind licenta nr. 2-2473386 si este proprietate a S.C. 3B STUDIO S.R.L. Orice repro sau totala poate fi facuta doar cu acordul S.C. 3B STUDIO S.R.L.

CLASA DE IMPORTANTA -
 CATEGORIA DE IMPORTANTA -
 G.R.F.

NOTA:
 Toate inaltimile (usi, ferestre, parapet) se finita a nivelului curent.
 In
 pentru a corela toate

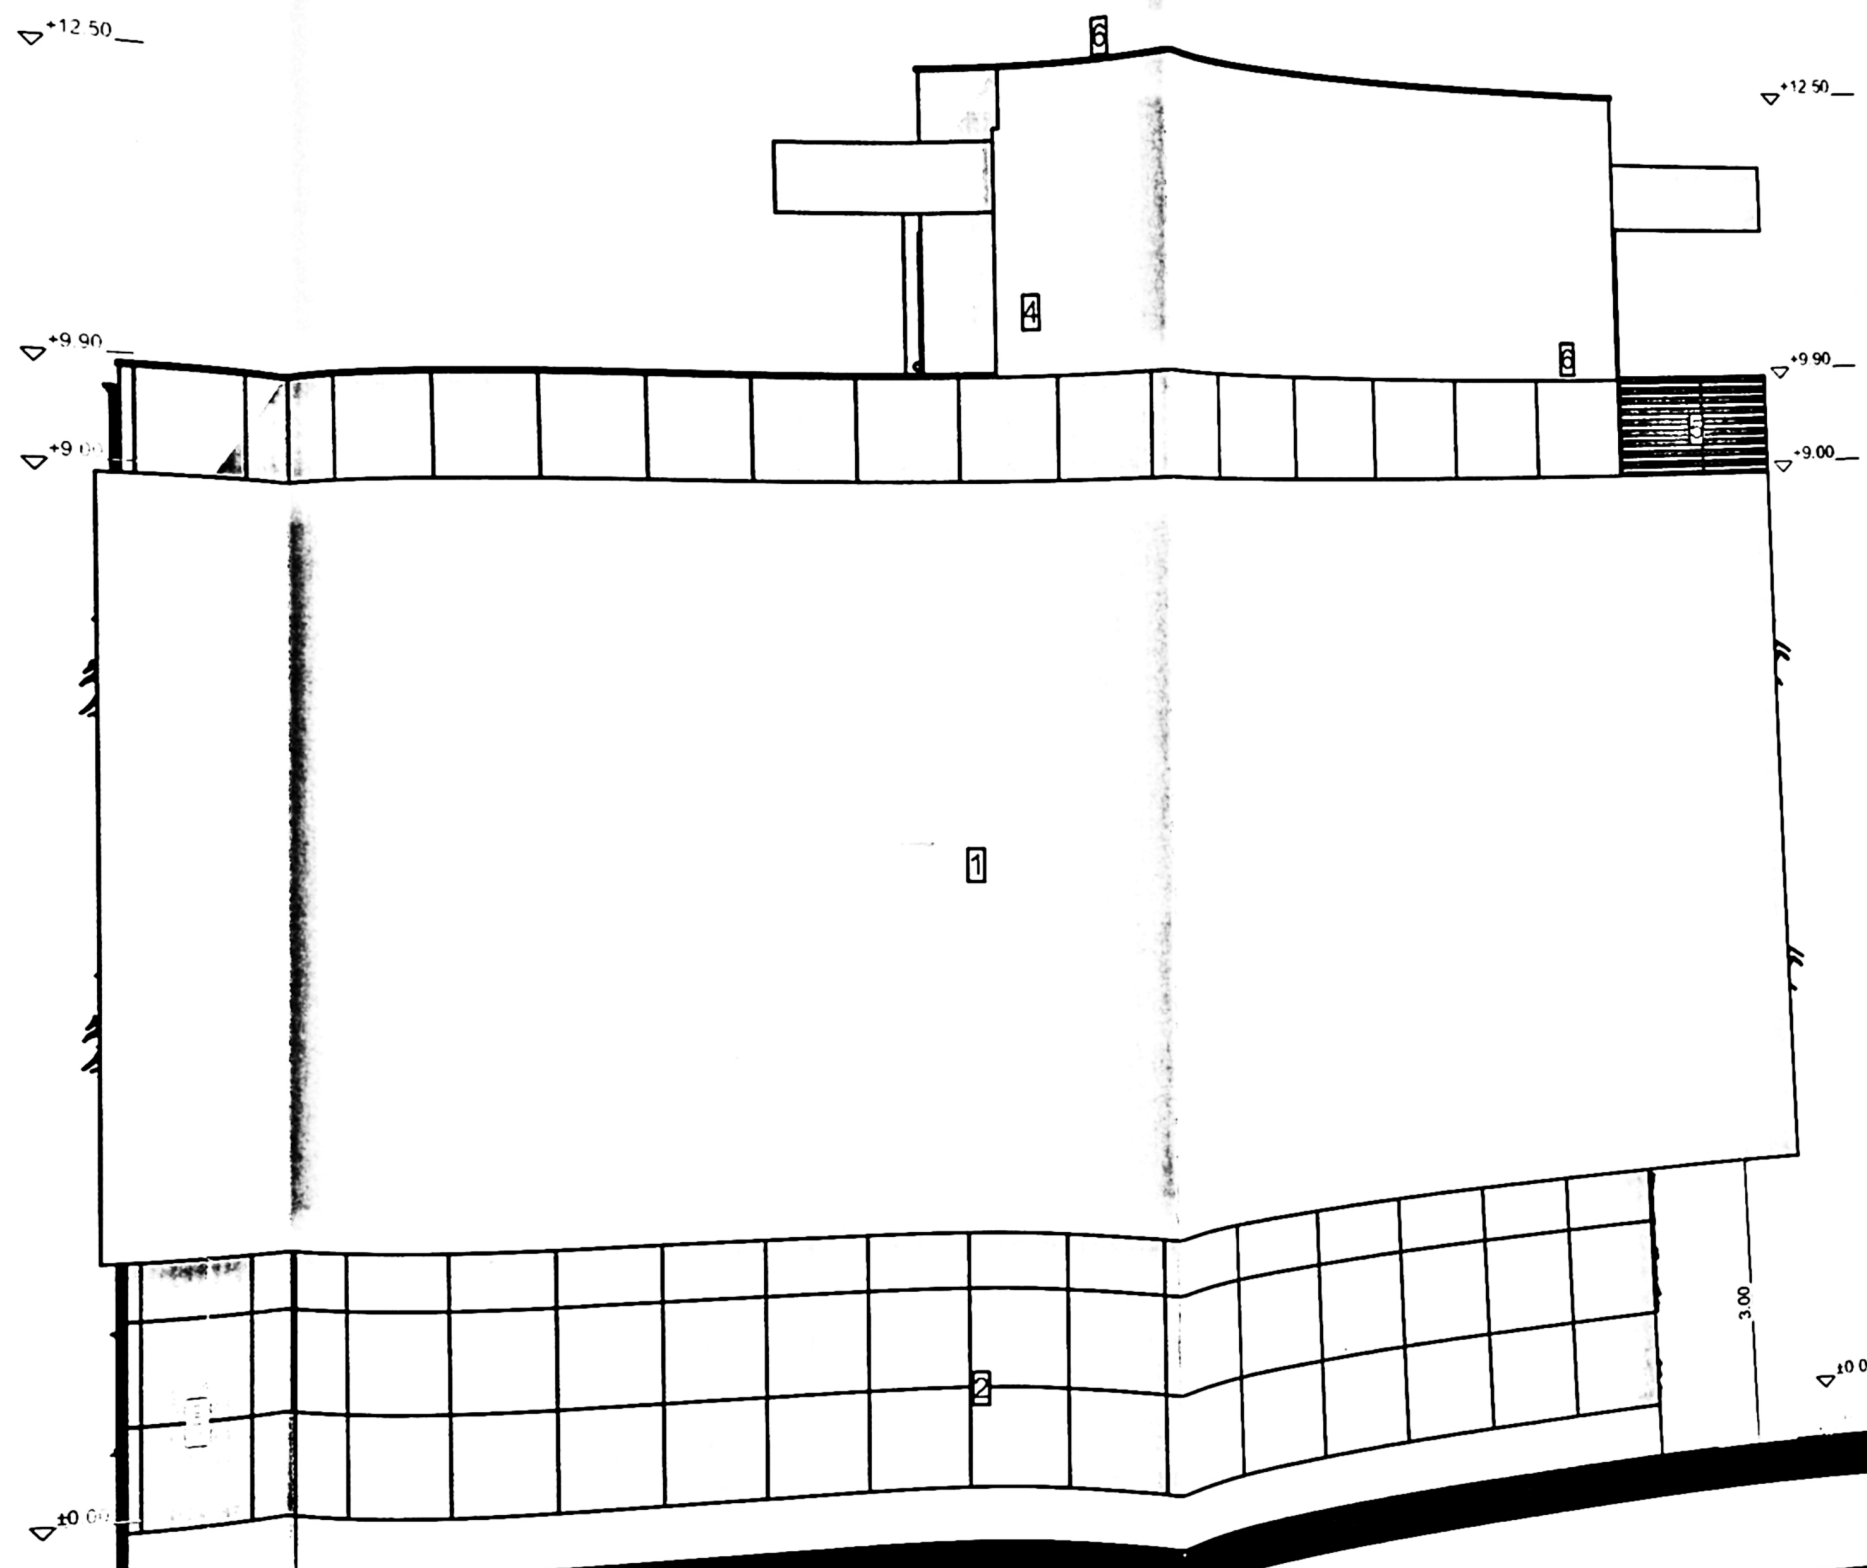

Județul Bihor
 PRIMĂRIA MUNICIPIULUI CRAIOVA
 VIZAT SPRE NESCIMBARE
 Anexa la autorizația de construire
 Nr. 197 din 20.02.
 Arhitect șef.

FATADA SUD EST


SEF PROIECT:
 arh. Vlad Besteu

- LEGENDA:**
- Tencuiala decorativa - culoare alb
 - Tencuiala decorativa - imitatie beton
 - Placare pin tratat termic - culoare lemn natur
 - Tamplarie PVC cu geam tripan low-e - culoare gri antracit
 - Parapet din profile metalice orizontale
 - Sort de tabla
 - Arduinere
 - Panouri agatatoare

Acest proiect este realizat folosind ArchiCAD
 licenta nr. 2-2473386 si este proprietatea intelect
 a S.C. 3B STUDIO S.R.L. Orice reproducere part
 sau totala poate fi facuta doar cu acordul prealab
 S.C. 3B STUDIO S.R.L.

CLASA DE IMPORTANTA -	III
CATEGORIA DE IMPORTANTA -	C
G.R.F.	I

NOTA:
 Toate inaltimile (usi, ferestre, parapeti etc.) sunt
 de la cota finita a nivelului curent.
 In timpul realizarii constructiei se vor studia t
 plansele rezistenta, instalatii pe t
 durata executiei pentru a corela toate specialitatile

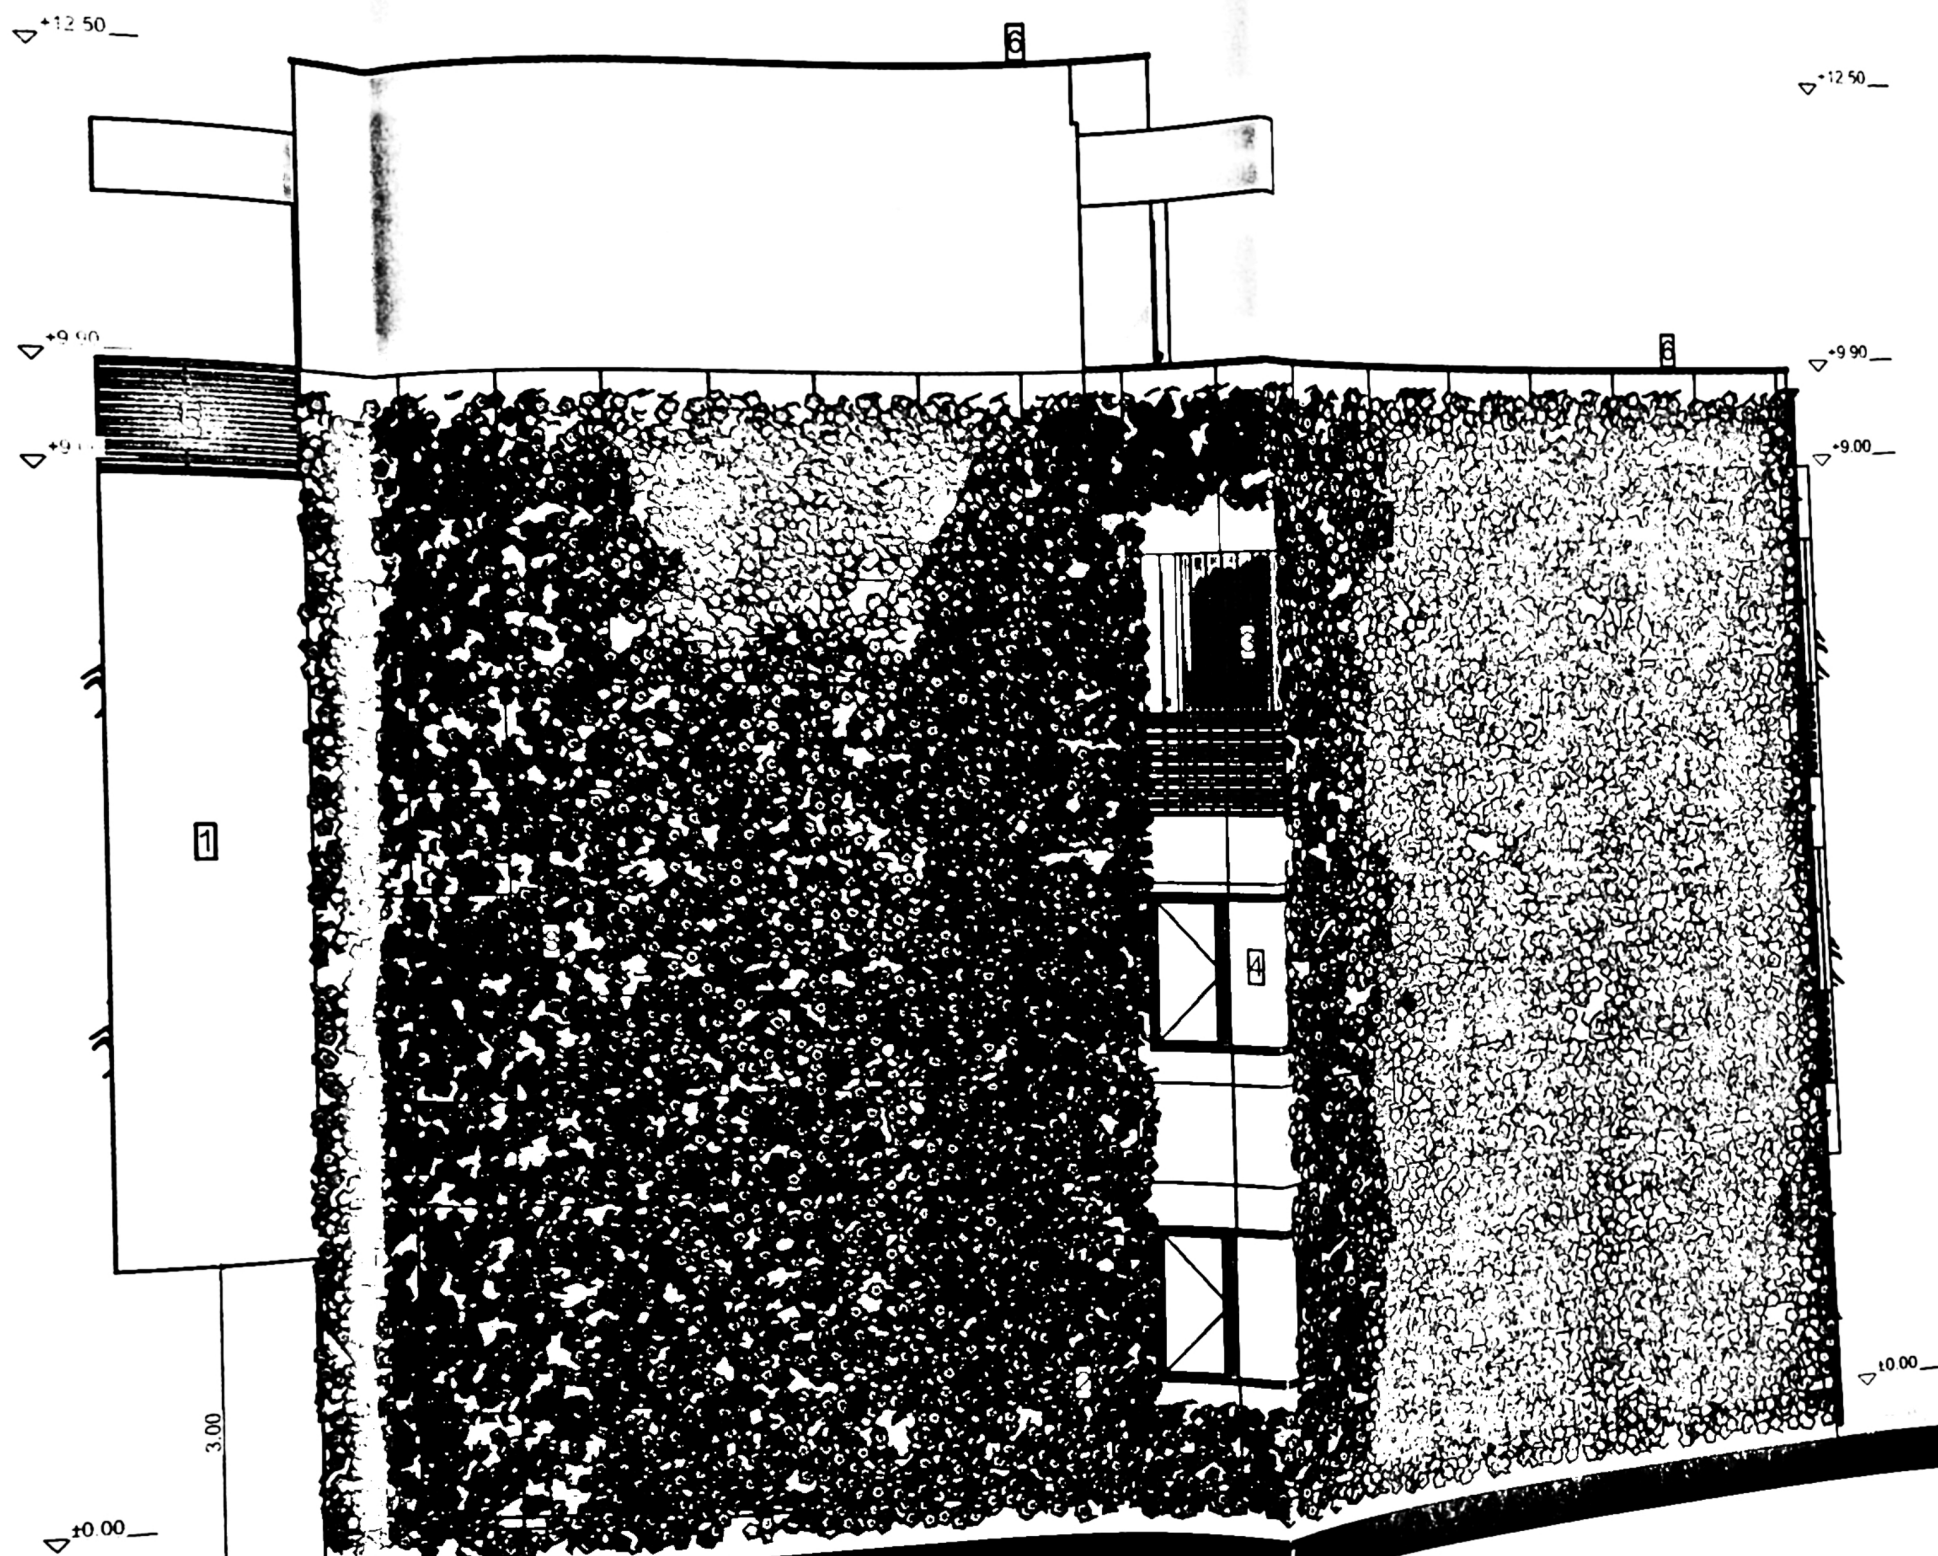

FATADA NORD VEST

Acest proiect este realizat folosind Arhitectură
licența nr. 2-2473386 și este proprietatea
a S.C. 3B STUDIO S.R.L. Orice reproducere
sau totală poate fi făcută doar cu acordul
S.C. 3B STUDIO S.R.L.

CLASA DE IMPORTANȚĂ - III
CATEGORIA DE IMPORTANȚĂ - C
G.R.F. I

NOTA:
Toate înălțimile (usi, ferestre, parapeti etc.)
de la cota finită a nivelului curent.
În timpul realizării construcției se vor
plansele (arhitectură, rezistență, instalații)
durată execuției pentru a corela toate spec

LEGENDA:

- Tencuială decorativă - culoare alb
- Tencuială decorativă - imitație beton
- Placă pin tratat termic - culoare lemn natur
- Tamplarie PVC cu geam tripan low-e - culoare gri antracit
- Parapet din profile metalice orizontale
- Sort de tablă
- Jardinieră zidite
- Pană agatatoare