
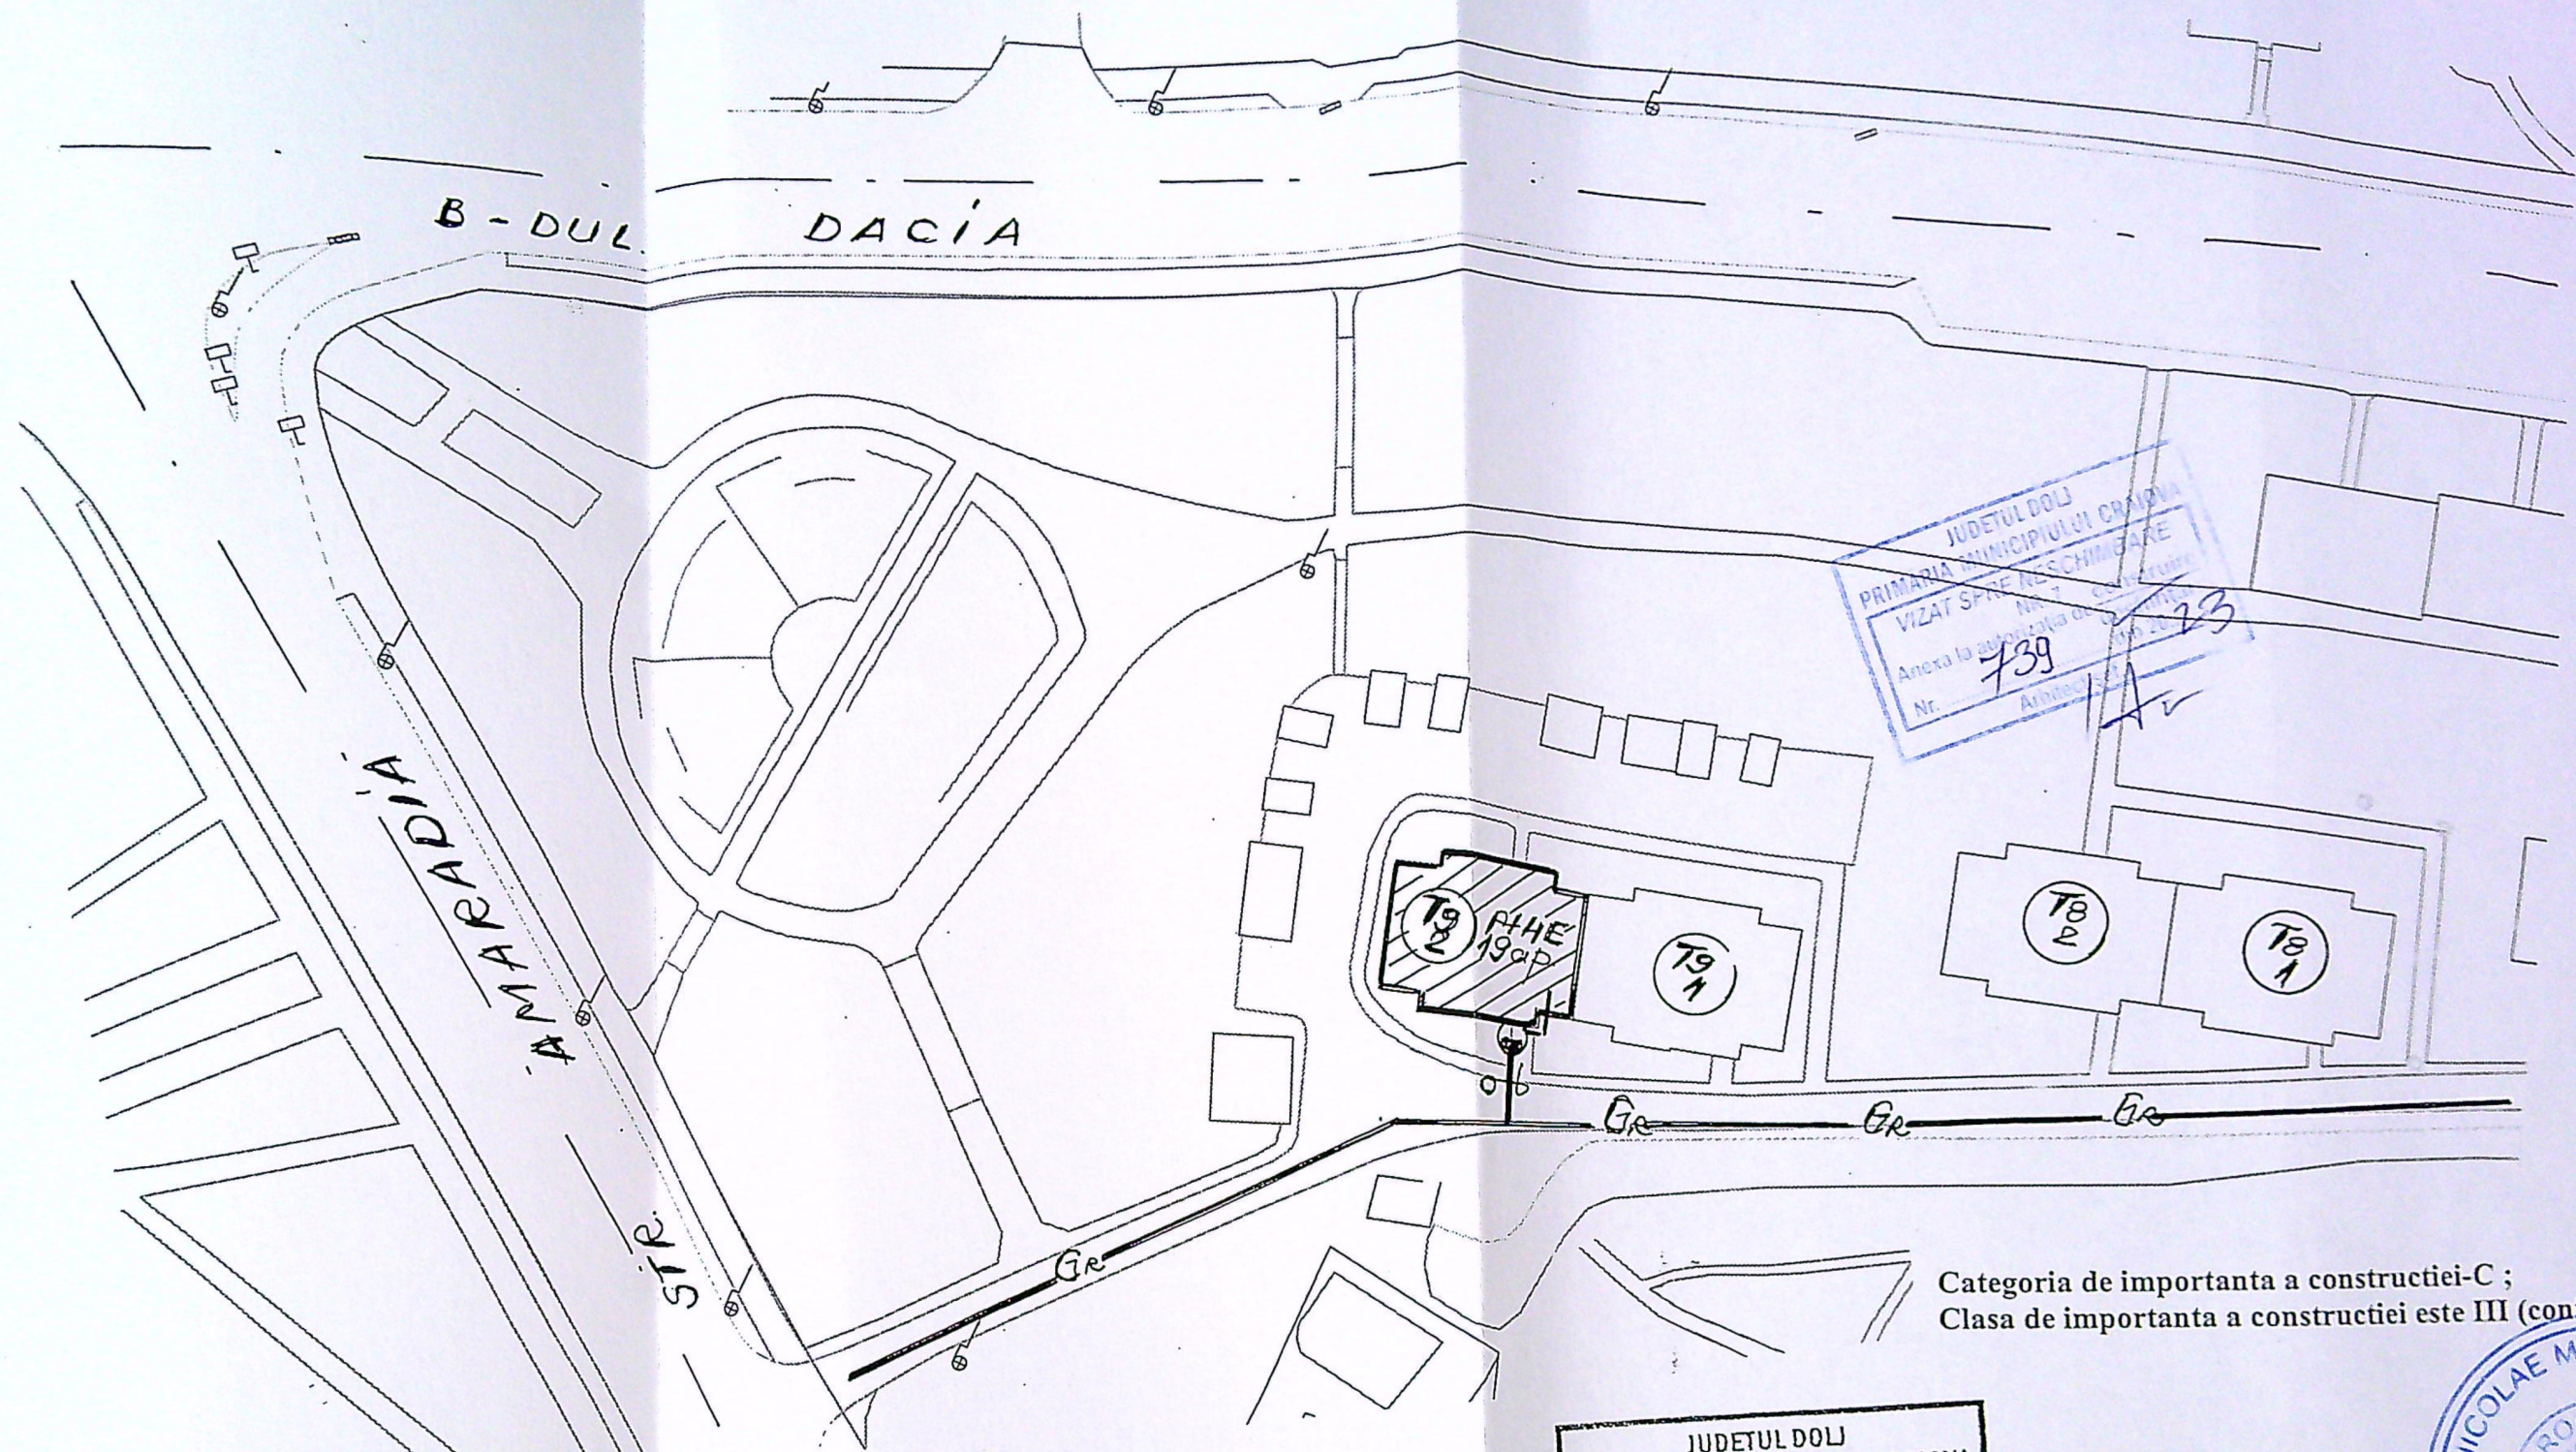


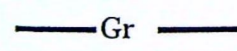

LEGENDA

-  Retea distributie g.n. presiune redusa existenta ;
-  Bransament GN -presiune redusa existent ,PE HD,De 32mm ;
-  Post reglare -masurare existent;
-  Instalatie utilizare gaze naturale presiune joasa separata proiectata;
-  Imobil pentru care se proiecteaza instalatia de utilizare gn ;

NOTA IMPORTANTA !

Instalatia proiectata se va executa aparent in casa scarii a bl. T9-sc.2
 NU SE VOR EXECUTA LUCRARI IN DOMENIUL PUBLIC !

JUDETUL DOLJ
 PRIMĂRIA MUNICIPIULUI CRAIOVA
 VIZAT ȘI REVISAT
 Anexa la autorizația de construire
 Nr. 739
 Arhitect 1/23

Categoria de importanta a constructiei-C ;
 Clasa de importanta a constructiei este III (conform P100-1/2)

JUDETUL DOLJ
 PRIMĂRIA MUNICIPIULUI CRAIOVA
 ANEXA
 LA
 CERTIFICATUL DE URBANISM
 Nr. 303 din 20.23
 Arhitect șef
 5

116/1806/2021
 CUI: 44586247
 ACMD TEHNO

NICOLAE M. GHEORGHE
 ROMANIA
 NR. 10629
 A.B.C.D.E.F.
 INGINER
 VERIFICATOR PROIECTE