
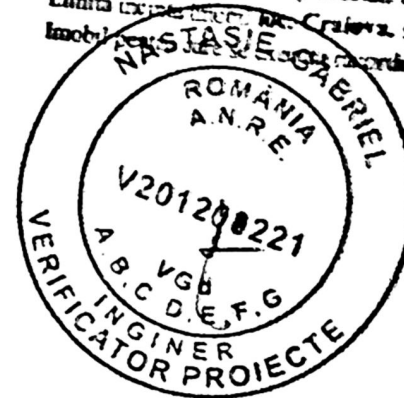


Categoriile de importanță a lucrărilor este „C” - importanță constantă.

- Gop _____ Conducta distributie gaze naturale PR existenta, montajul incorect
 - Gac _____ Conducta distributie gaze naturale PR proiectat - existenta, montajul incorect
 - g _____ Racord gaze naturale PR proiectat, montajul incorect
 - - - - - Limita teritoriului nr. Craiova, str. Măslăreanu, nr. 42E, Jud. Dolj
 - - - - - Inoabi - - - - - Locul de montaj de gaze naturale

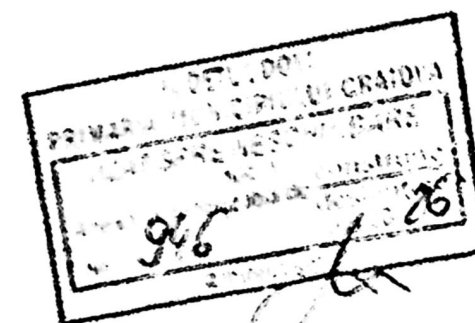


DÄNUT

PLAN-ALIN
NATURALE

v. 00

1

106

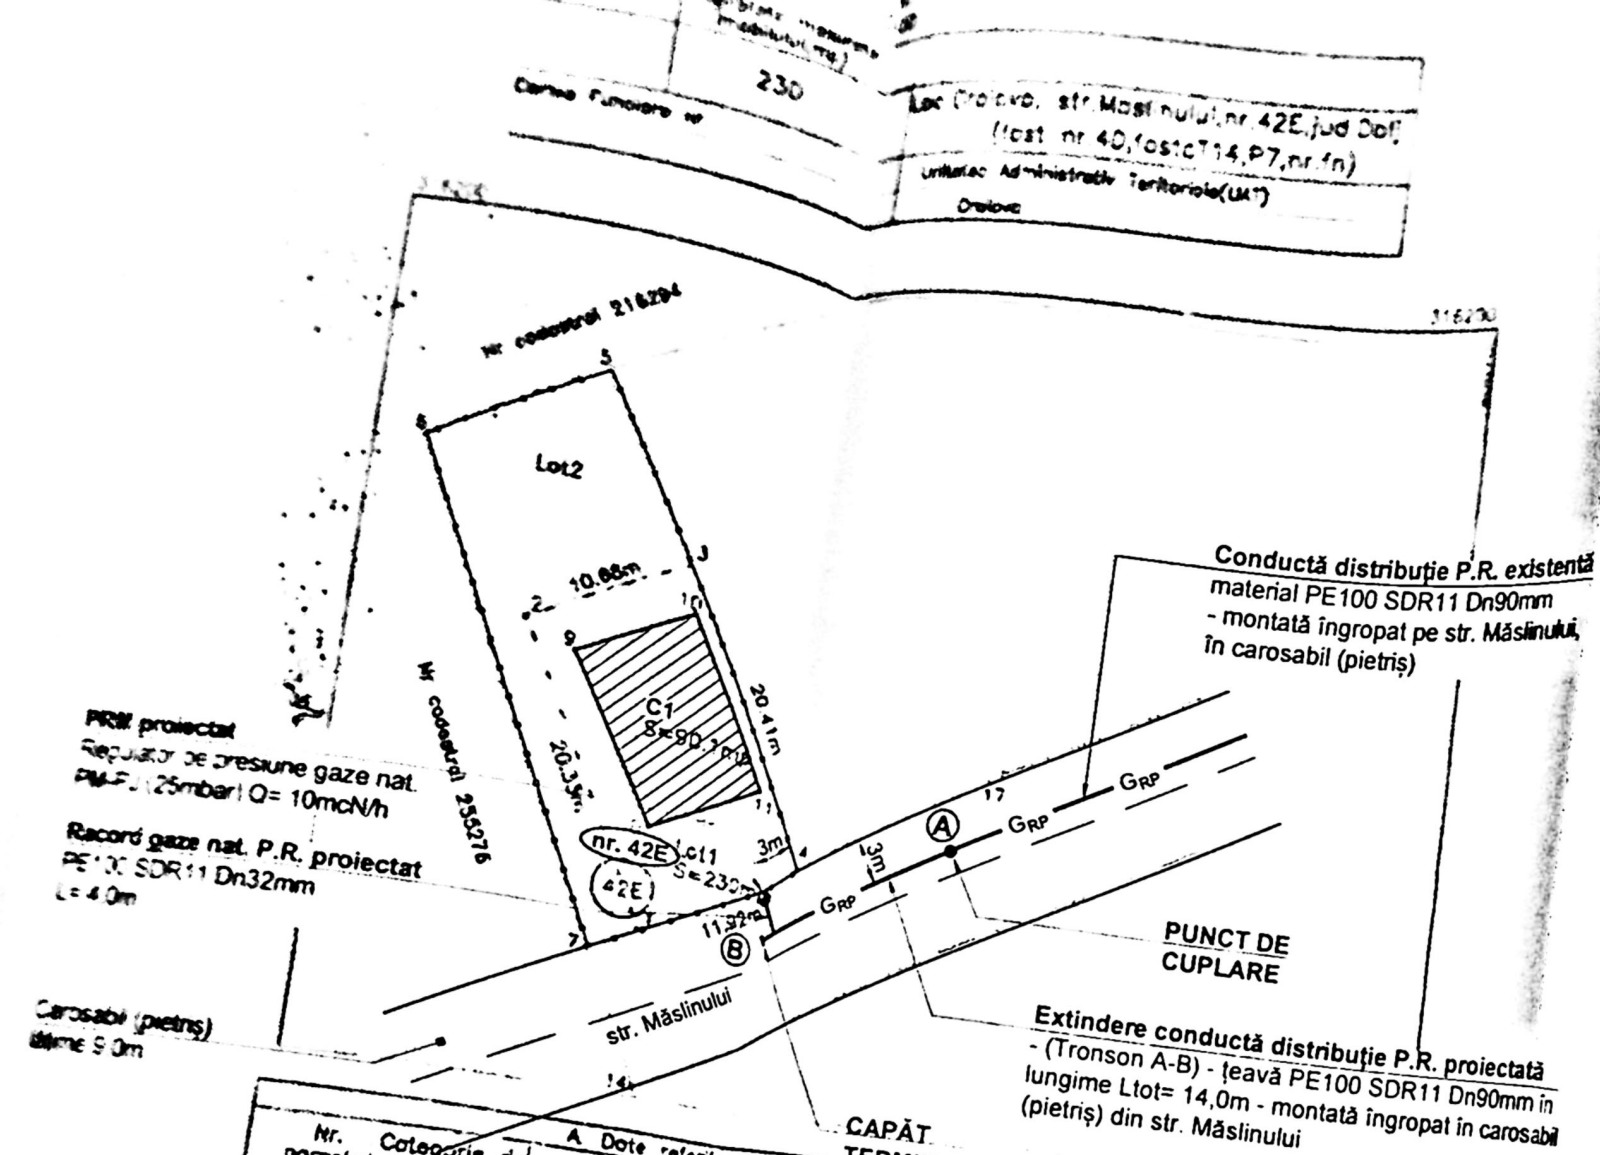

Nr. parcela Categoria folosinta de A. Date referitoare la teren
 Lotul Cc Suprafata(mp)
 Total 230 Mentiiuni
 Cod Destinatie B. Date referitoare la constructii
 C1 C1 Suprafata construita la sol (mp)
 Total 90.1 Mentiiuni
 90.1 Locuinta unifamiliala; regim de inaltime PARTER, identificata in AC 721/26.07.2024 cu C1
 An construire 2025
 Suprafata construita desfasurata=90.1mp
 Suprafata totala masurata a imobilului=230mp

Executanti Barbu Victoria PF
 Aut. Serv. PO-DJ-F, nr. 0083/02.12.2010 - categoria B
 Confirm executarea masuratorilor la teren, consemnarea in actul de cadastru si corectarea informatiilor documentare cadastrale si corespondenta acestora cu realitatea din teren
 Semnat digital de BARBU VICTORIA
 Data: 2025.05.06 19:41:57
 -02'00

Inspector
 Confirm introducerea imobilului in baza de date integrata si atribuirea numarului cadastral
 116619/2025
 Semnat digital de Bogdan-Sorin Bala

N01
Veri
Expi
Veri
Veri
Proi
spe

Semnăt digitală de
Bogdan-Sorin Bala