


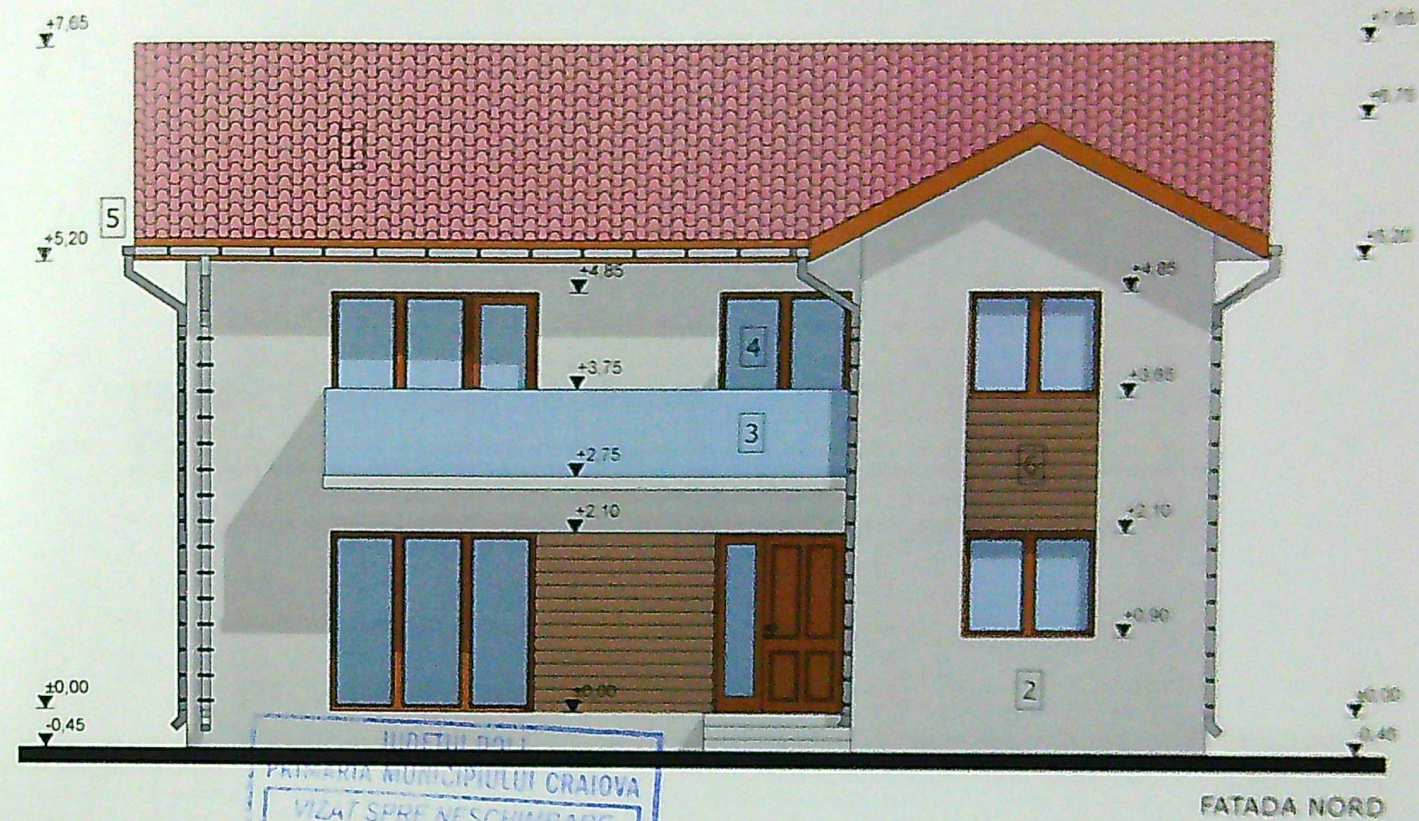


PRIMĂRIA MUNICIPIULUI CRAIOVA
 VIZAT SPRE NESCHIMBARE
 NR. 7
 Anexa la proiectul de construire
 Nr. 1204 din 24



1. INVELITOARE DIN TIGLA CARAMIZIU
2. TENCUIALA DECORATIVA GRI DESCHIS
3. BALUSTRADA DIN STICLA SECURIZATA
4. TAMPLARIE DIN PVC GRI CU GEAM TERMOIZOLANT
5. JGHEABURI SI BURLANE DIN TABLA GRI
6. ORNAMENTE DIN POLISIREN CE IMITA LEMNUL


ORDIN ARHITECTURAL
 DIN ROMANIA
 025/1
 Soria
 DUMITRASCU

CTN + CTN + CTN = -0.45
 Categorie de importanta "D"
 Clasa de importanta II

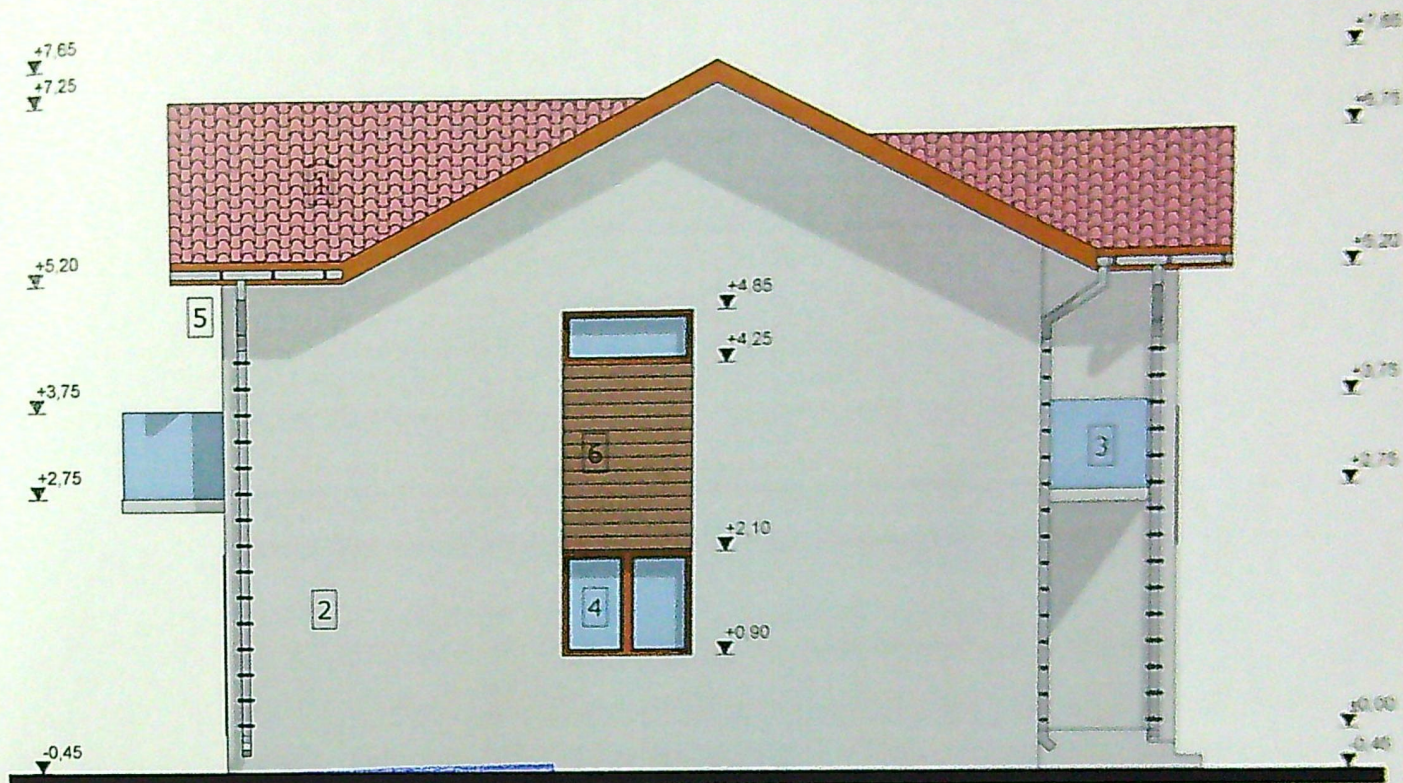

Județul Craiova
PRIMĂRIA MUNICIPIULUI CRAIOVA
VIZAT SPRE NESCHIMBARE
NR. 7 construire
Anexa la proiectul de
Nr. 1204 din 2024
Arhitect șef

FATADA EST

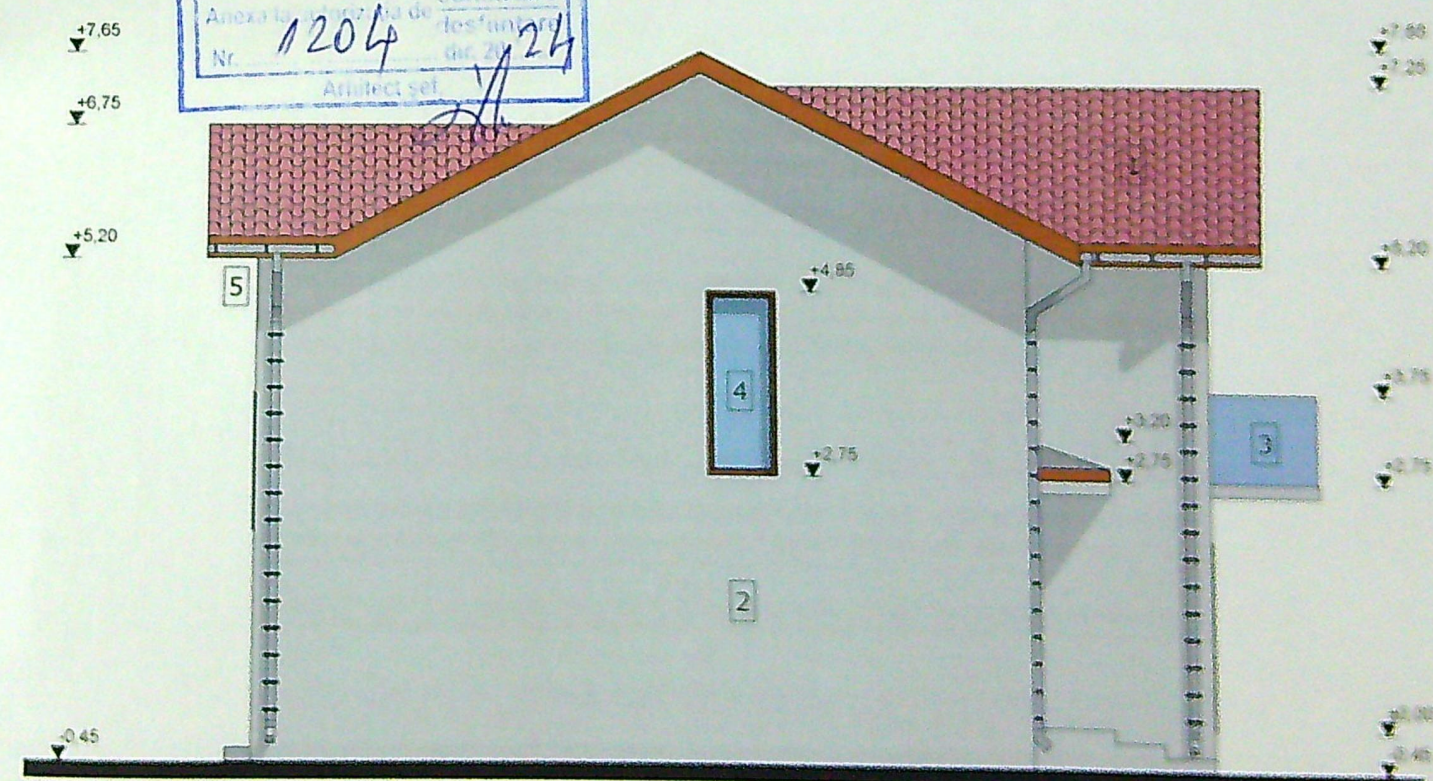

FATADA VEST

1. INVELITOARE DIN TIGLA CARAMIZIU
2. TENCUIALA DECORATIVA GRI DESCHIS
3. BALUSTRADA DIN STICLA SECURIZATA
4. TAMPLARIE DIN PVC GRI CU GEAM TERMOIZOLANT
5. JGHEABURI SI BURLANE DIN TABLA GRI
6. ORNAMENTE DIN POLISIREN CE IMITA LEMNUL

DEȘINEA CONSTRUCTIEI
DIN - PLAN
1254
Scrie
DUMITRASCU

CTA + CTN + CTS = -0.45
Categorie de importanta "D"
Clasa de importanta IV