


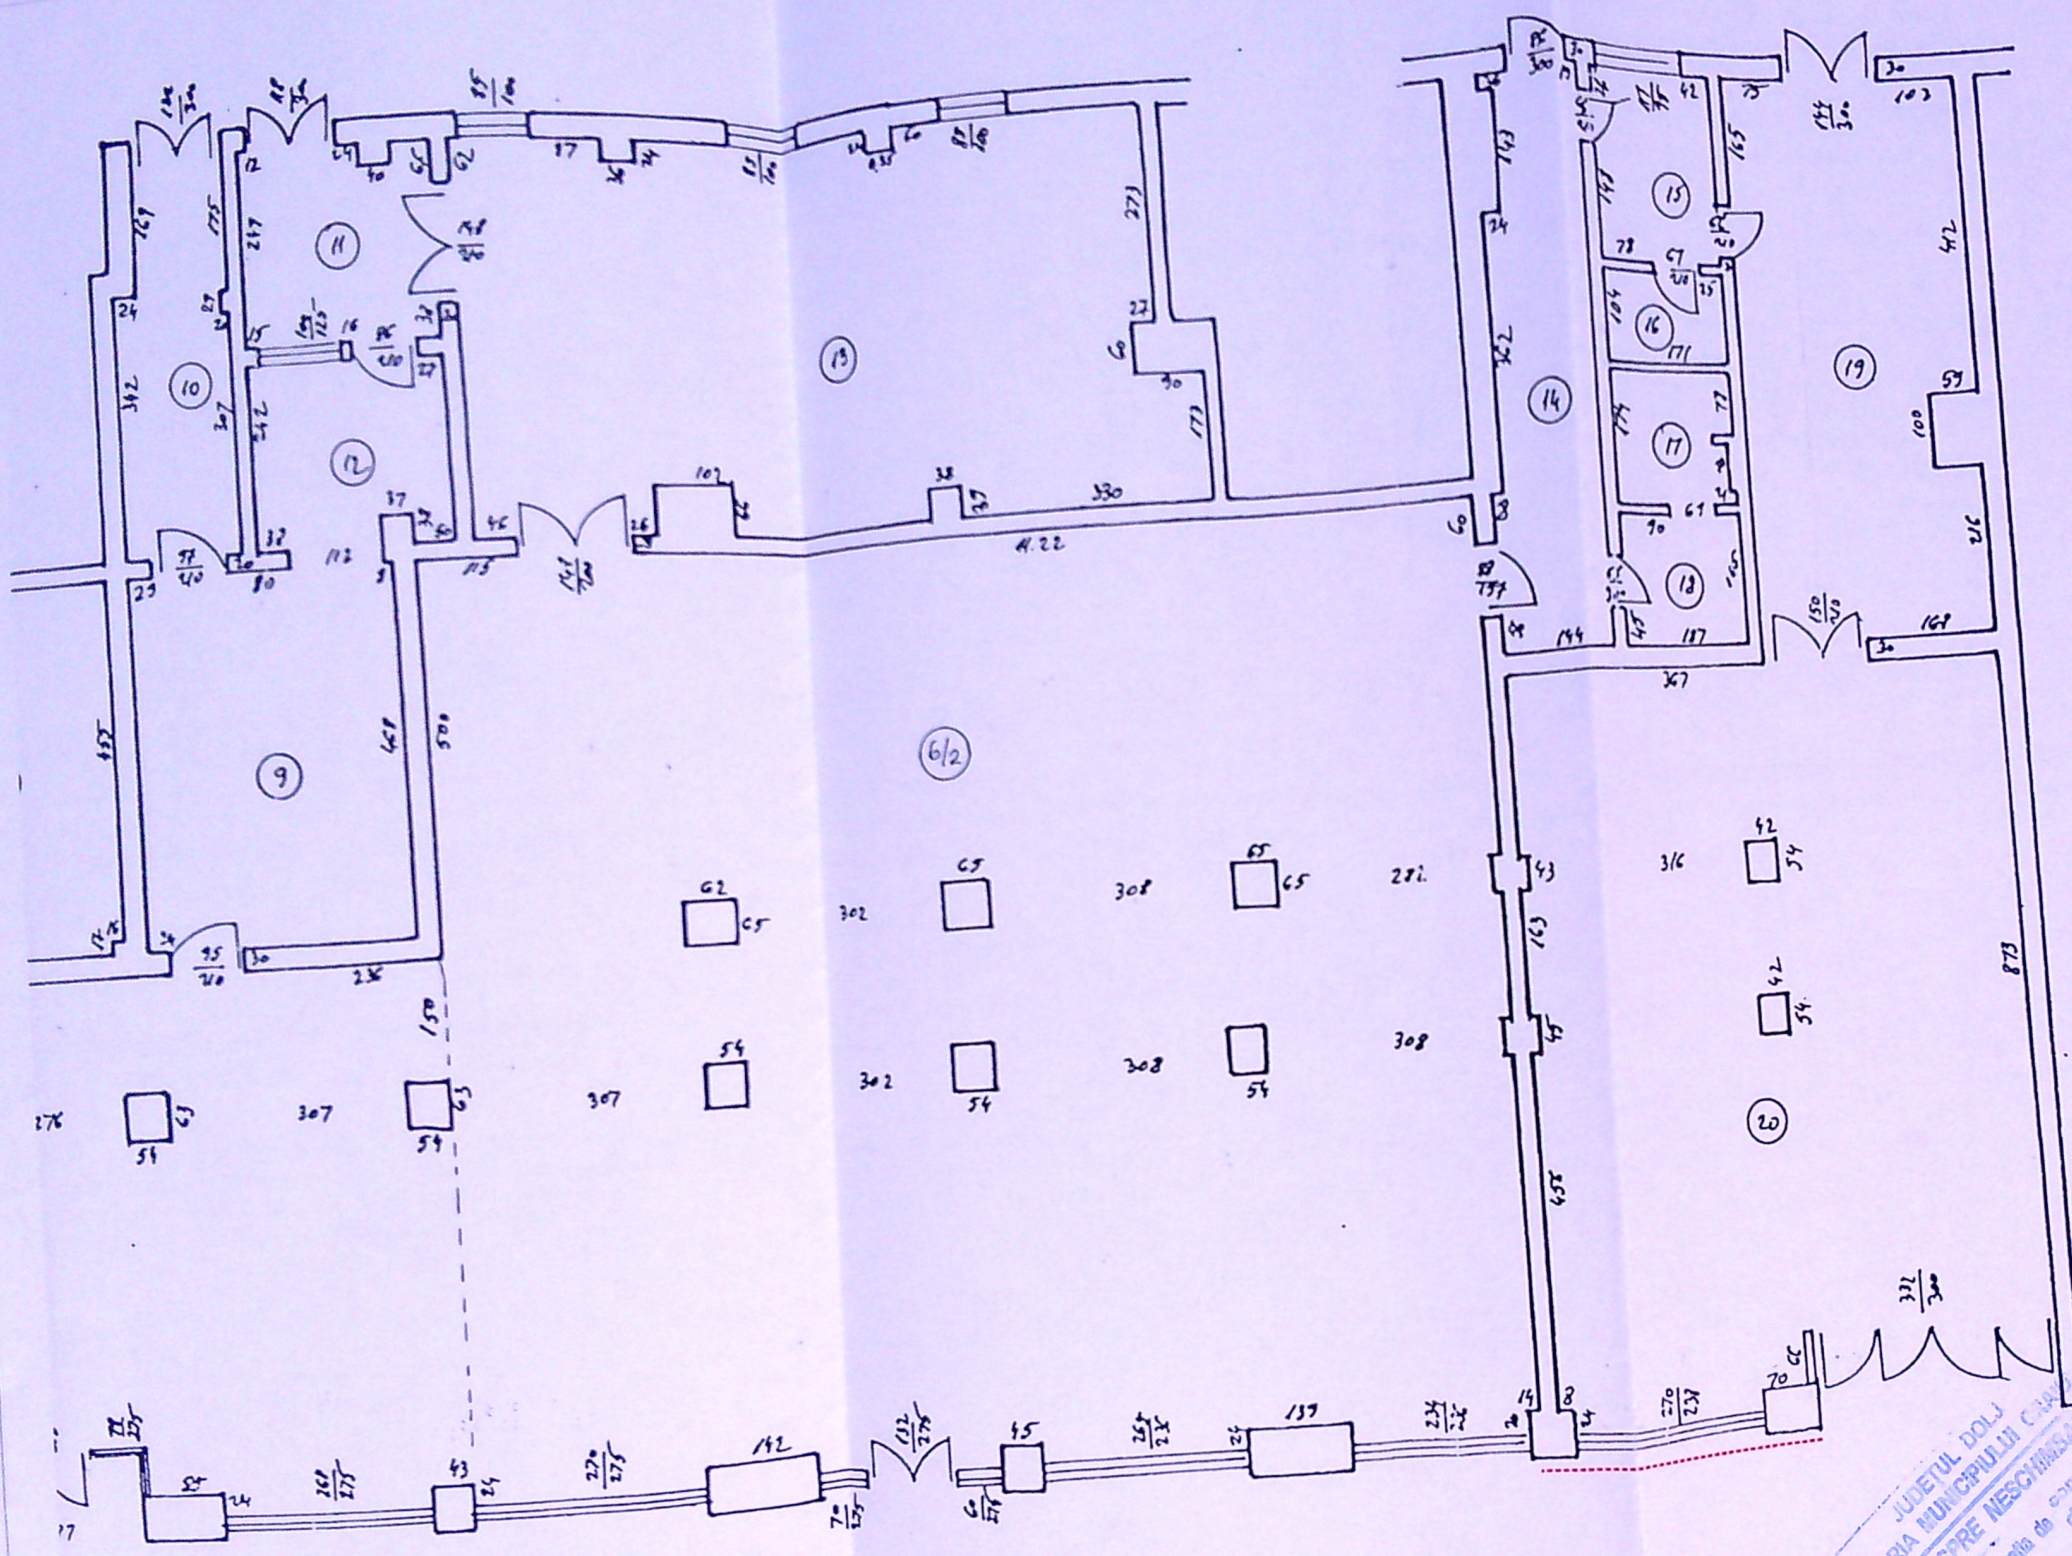

Suprafata Cabinet Medical S = 103,88mp

LEGENDA

Amplasare reclama

RECAPITULATIE CORP 2/2/2

Nr. Incapere	Denumire incapere	Suprafata utila (mp)
14.	Hol	9.87
15.	Hol	4.06
16.	Wc	1.78
17.	Wc	3.05
18.	Grup Sanitar	3.08
19.	Hol	22.42
20.	Laborator	62.31
Total	suprafata utila	106.57
	Suprafata balcon	0.00
	Total	106.57

Agentia Nationala de Cadastru, si Publicitate Imobiliara
Oficiu Județean de cadastru, si publicitate imobiliara
Nr. de înregistrare 9900/24.03.05
Verificat și recepționat
Consilier ILEANA IVAN



Numele si prenumele executantului:
Stampila si semnatura



JUDETUL DOLJ
PRIMĂRIA MUNICIPIULUI CRAIOVA
VIZAT ȘI RECEPȚIONAT
Anexa la proiectul de amenajare
din 20.07.2020

ORDINUL ARHITECTURILOR
DIN ROMANIA
4275
Daniel Marian
GEORGESCU
Arhitect de drept de semnatura

VERIFICATOR/ EXPERT	NUME	SEM.	CERINTA A1	REFERAT / EXPERTIZA NR. / DATA	Pr. simbol
			10.08.1992	Beneficiar: Vlad Ecaterina pentru Societatea Cabinet Medical Sfetcu Veronica S.R.L prin Uta Iulian	157/2020
			d. Dolj	Amplasare Reclama luminoasa Cabinet Medical Craiova, jud. Dolj, str. George Enescu nr. 100, bl. 41A sc. 1, parter	FAZA D.T.A.C.
			Scara 1/100		A 02
			Data elaborarii 10.2020	PLAN DE SITUATIE	