


Plan de amplasament si delimitare a imobilului  
Scara 1:200

| Nr. cadastral      | Suprafata măsurată a imobilului (mp) | Adresa imobilului                                                                                     |
|--------------------|--------------------------------------|---|
| 21007/2            | 53                                   | Intravilan, Mun. Craiova, Str Henri Coanda, Nr. 62K, fost nr. 62A, fost str. Siloz nr 236, Jud. Dolj. |
| Nr. carte funciara |                                      | Unitatea Administrativ Teritoriala (UAT)                                                              |
| 214861             |                                      | CRAIOVA                                                                                               |

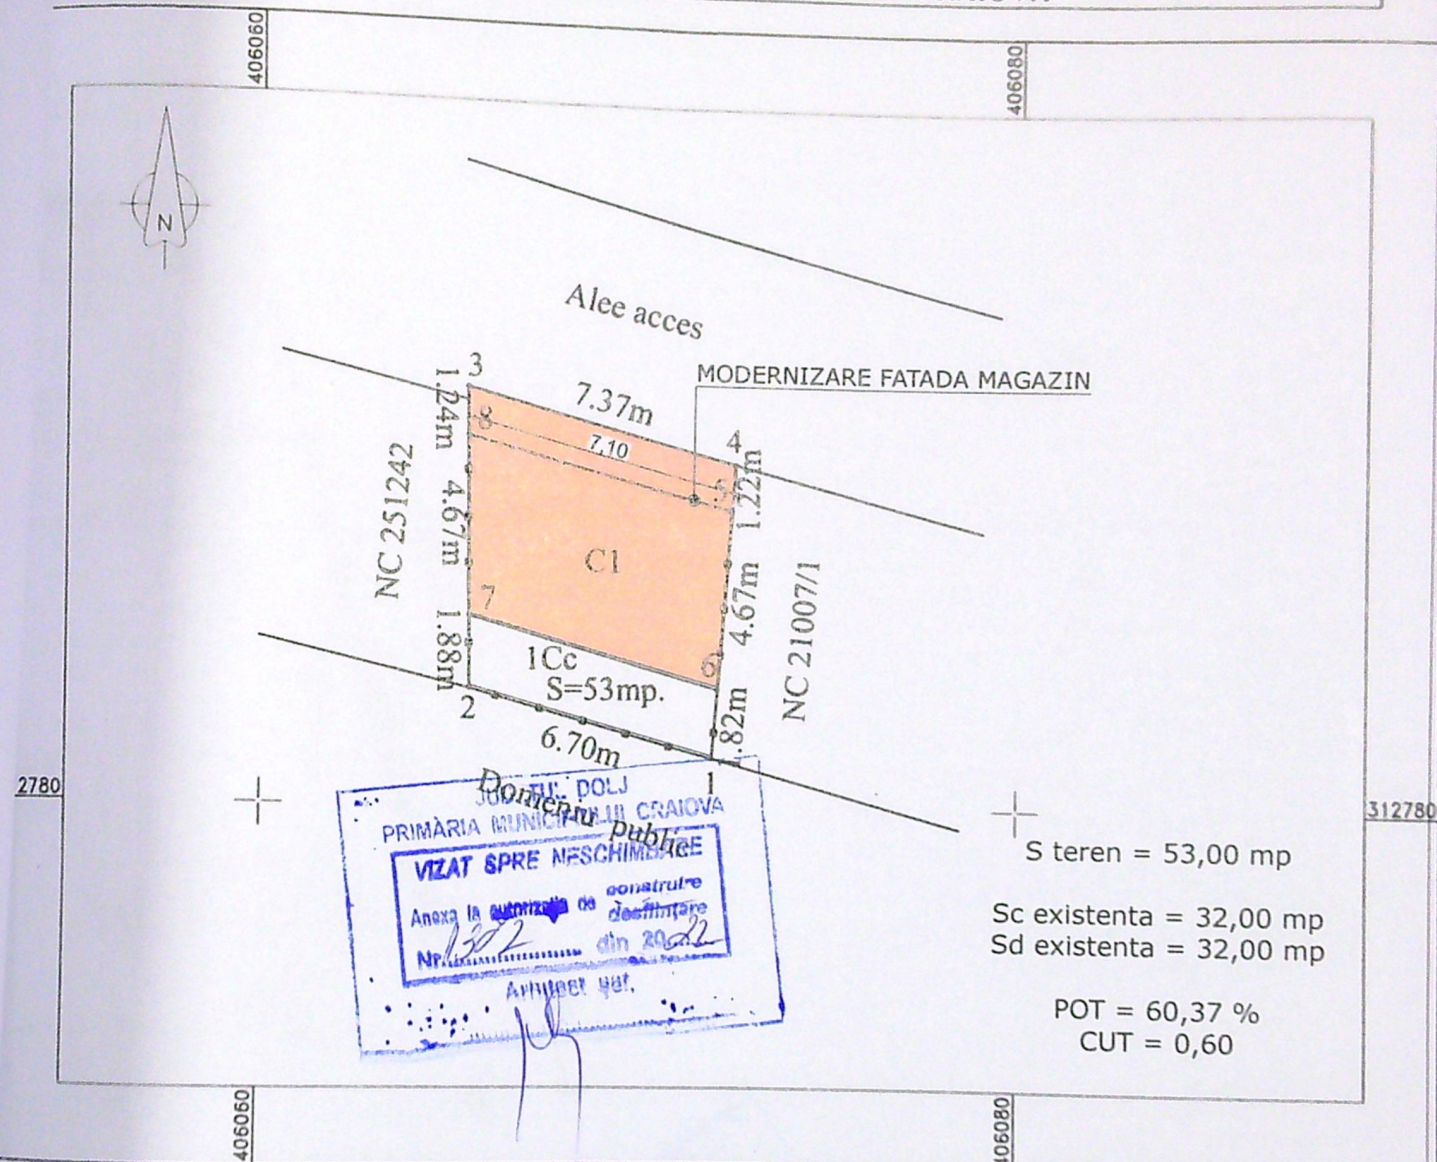

A. Date referitoare la teren

| Nr. parcela | Categorie de folosinta | Suprafata (mp) | Mentiuni                                                                                              |
|-------------|------------------------|----------------|---|
| I           | Cc                     | 53             | Teren intravilan curti constructii, partial imprejmuit cu perete metalic constructie si gard metalic. |
| TOTAL       |                        | 53             |   |


B. Date referitoare la constructii

| Cod constr. | Destinatia | Suprafata construita la sol (mp) | Mentiuni   |
|-------------|------------|----------------------------------|---|
| CI          | CAS        | 32                               | Constructia C1 -Magazin general constructie metalica cu caracter provizoriu, regim de inaltime P, construita in anul 2013. Suprafata construita deasurata 32 mp. |
| TOTAL       |            | 32                               |   |



Suprafata totala masurata a imobilului = 53 mp  
Suprafata din acte = 52 mp.

| Verif/expert             | Nume                   | Semnatura | Cerinta | Referat/expertiza nr./data   | PR. NR.        |
|--------------------------|------------------------|-----------|---------|---|----------------|
|                          |                        |           |         |   | 59/2022        |
| DUMYS ARHITECTURA S.R.L. |                        |           |         |   |                |
| Specificatie             | Nume                   | Semnatura | SCARA:  | MODERNIZARE SPATIU COMERCIAL - CONSTRUCTIE PROVIZORIE CU DURATA DE AMPLASARE PE TOATA DURATA CONTRACTULUI DE COMODAT MUN. CRAIOVA, STR. HENRI COANDA, NR. 62K, JUD. DOLJ | FAZA: D.T.A.C. |
| Sef Proiect              | c.arh.SORIN DUMITRASCU |           | 1:200   |   |                |
| Proiectat                | c.arh.SORIN DUMITRASCU |           | DATA :  |   |                |
| Desenat                  | c.arh.SORIN DUMITRASCU |           | 2022    | PLAN DE SITUATIE   | A1             |



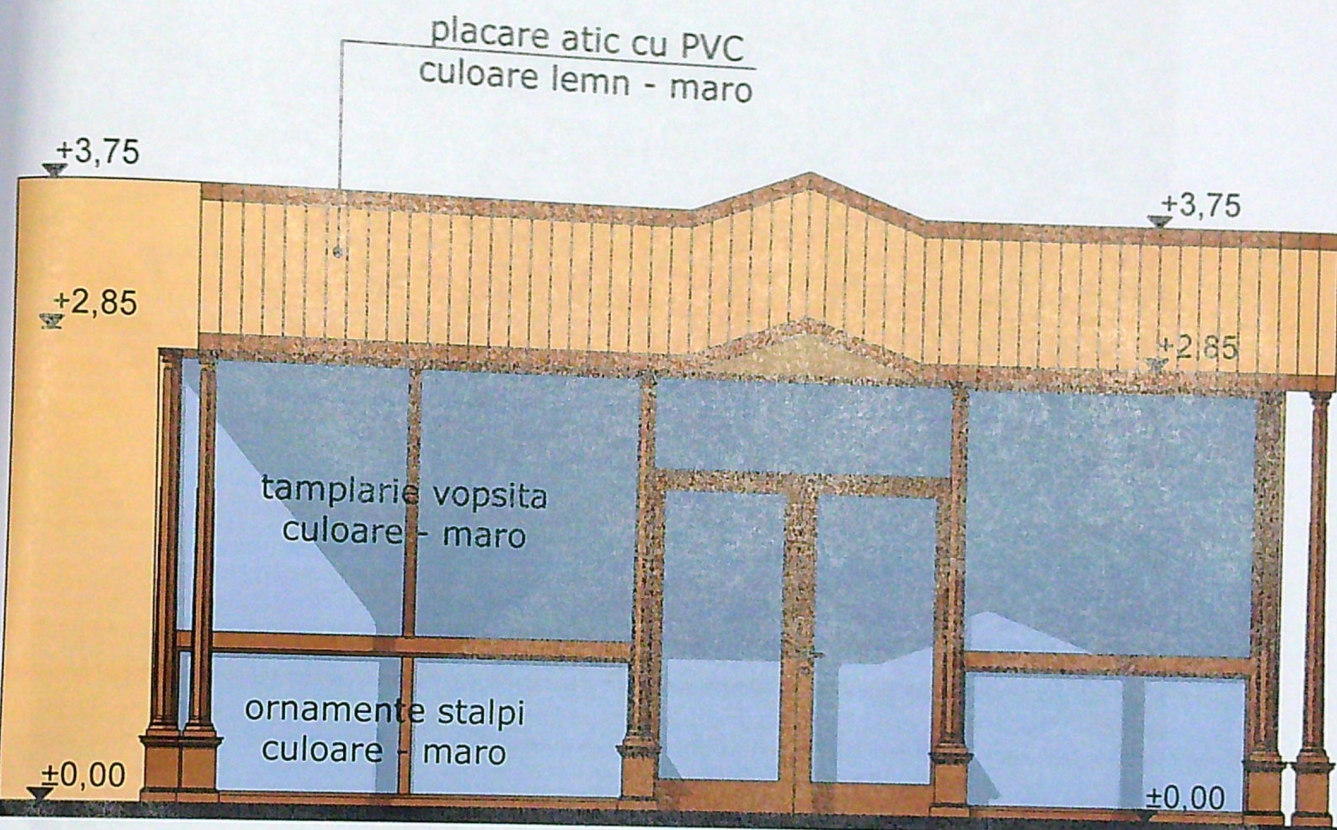

## FATADA PRINCIPALA

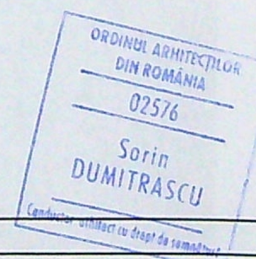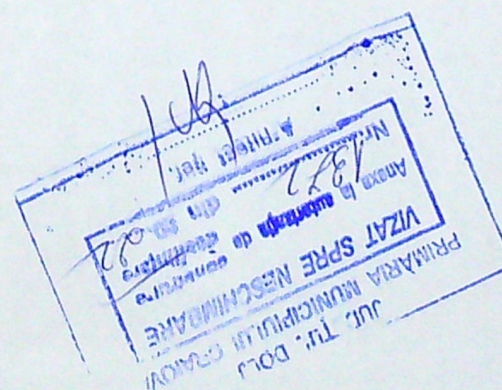

Fatada

| Verif/expert                    | Nume                   | Semnatura | Cerinta | Referat/expertiza nr./data   |                    |
|---------------------------------|------------------------|-----------|---------|---|--------------------|
| <b>DUMYS ARHITECTURA S.R.L.</b> |                        |           |         | ENE SORIN CONSTANTIN PENTRU S.C. SORALI S.R.L.<br>REPREZENTATA DE ENE EUGENIA<br>MUN. CRAIOVA, STR. HENRI COANDA, nr. 44,<br>BL. 01, SC. 2, ET. 4, AP. 18, JUD. DOLJ              | PR. NR.<br>59/2022 |
| Specificatie                    | Nume                   | Semnatura | SCARA:  | MODERNIZARE SPATIU COMERCIAL - CONSTRUCTIE<br>PROVIZORIE CU DURATA DE AMPLASARE PE TOATA<br>DURATA CONTRACTULUI DE COMODAT<br>MUN. CRAIOVA, STR. HENRI COANDA, NR. 62K, JUD. DOLJ | FAZA:<br>D.T.A.C.  |
| Sef Proiect                     | c.arh.SORIN DUMITRASCU |           | 1:50    |   |                    |
| Proiectat                       | c.arh.SORIN DUMITRASCU |           | DATA :  | FATADA PRINCIPALA   | A3                 |
| Desenat                         | c.arh.SORIN DUMITRASCU |           | 2022    |   |                    |