


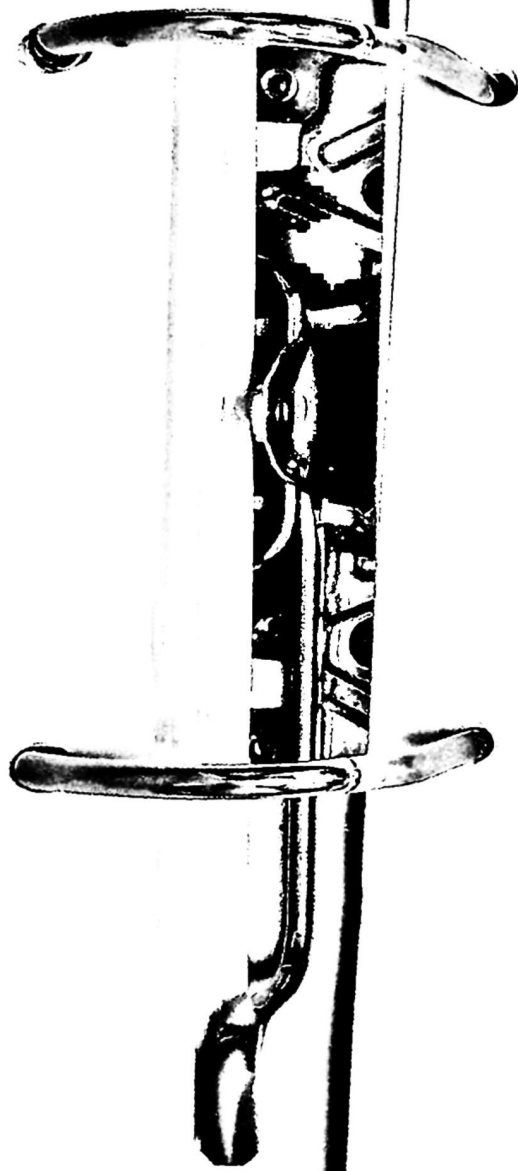

JUDEȚUL DOLJ
PRIMĂRIA MUNICIPIULUI CRAIOVA
VIZAT SPRE ÎNREGISTRARE
NR. 5
Anexa la autorizația de construire
Nr. 770 din 20.10.2016
Arhitect șef, [Signature]

PLAN DE AMPLASAMENT SI DELIMITARE A IMOBILULUI
Lotul 2 de proprietate
Scara 1:1000

Nr. cadastral	Suprafata masurata (mp)	Adresa imobilului: Intravilan
22.83.82	915mp	Mun. Craiova, Str. Fulger, nr. 77D, fost nr. 105, fost T51, P12, Jud. Dolj
Nr. Carte Funciara		
Unitatea Administrativ Teritoriala (UAT)		
CRAIOVA		

INDICATORI TERITORIALI
S teren = 915 m²
S constr. = 75,83 m² x 3 = 227,49 m²
S desf. = 148,23 m² x 3 = 444,69 m²
P.O.T. = 24,86 %
C.U.T. = 0,49

LEGENDA

- LOCUINTE P+1E PROPUSE
- LIMITA DE PROPRIETATE
- IMPREJUMUIRE PARTIALA A PE
- LIMITA DE PROPRIETATE SI IN INCINTA
- ACCES IN INCINTA
- CONSTRUCTII INVECINATE EXISTENTE

A Date referitoare la teren

Nr. parcela	Categoria de folosinta	Suprafata (mp)	Mentiiuni
1/2	A	915	Teren partial imprejmuit- Gard din scandura si limita conventionala:
Total		915	ACCESUL LA LOTUL 2 SE FACE PE NR CAD. 221078.

Suprafata Lot 2 masurata = 915mp
Suprafata Lot 2 din act = 1015mp

Executant:
Ing. GLAVAN NICOLETA-RODICA

Confirm executarea masuratorilor la teren,
corectitudinea informarii documentatiilor cadastrale si
corespondenta aceasta cu realitatea din teren.

Ing. GLAVAN NICOLETA-RODICA

Inspector


Confirm introducerea imobilului in baza de date integrata
si atribuire numerului cadastral

Semnatura si parafe

Stampila BCPI

Data, Iunie 2017


JUDEȚUL DOLJ
PRIMĂRIA MUNICIPIULUI CRAIOVA
ANEXA
LA
CERTIFICATUL DE URBANISM
Nr. 186 din 20.10.2016
Arhitect șef, [Signature]

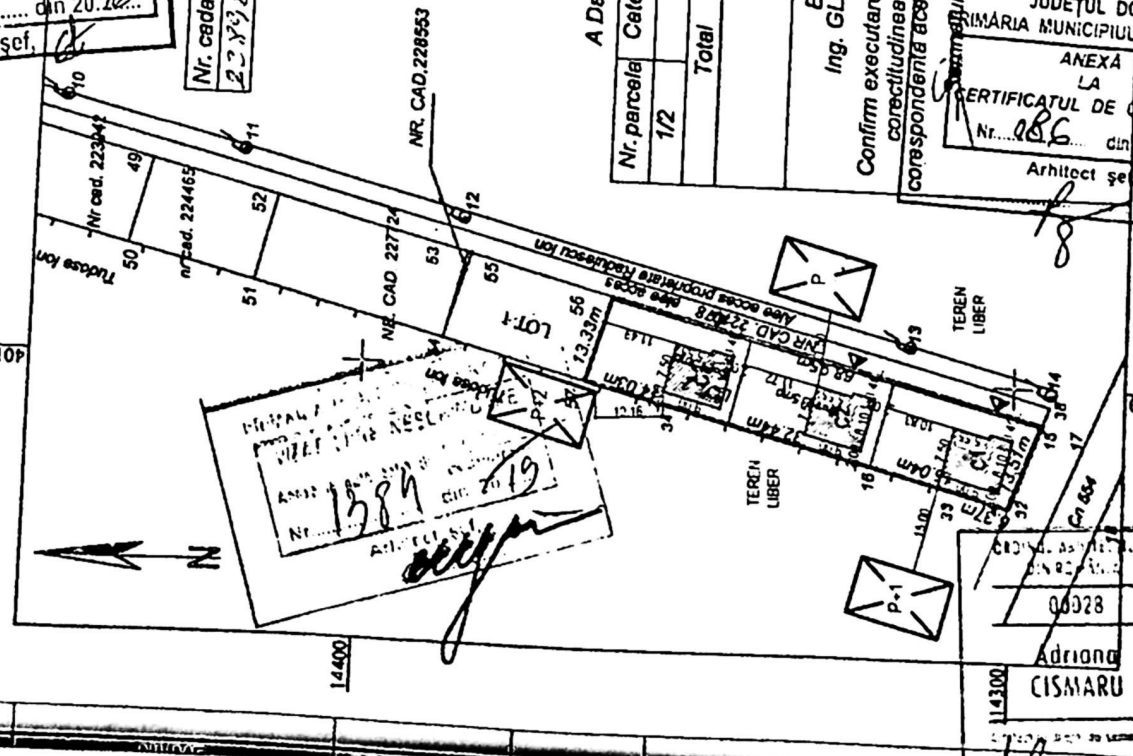


Pr nr
1754
2026

Faza
CU
DTAC
PTH

Pi nr

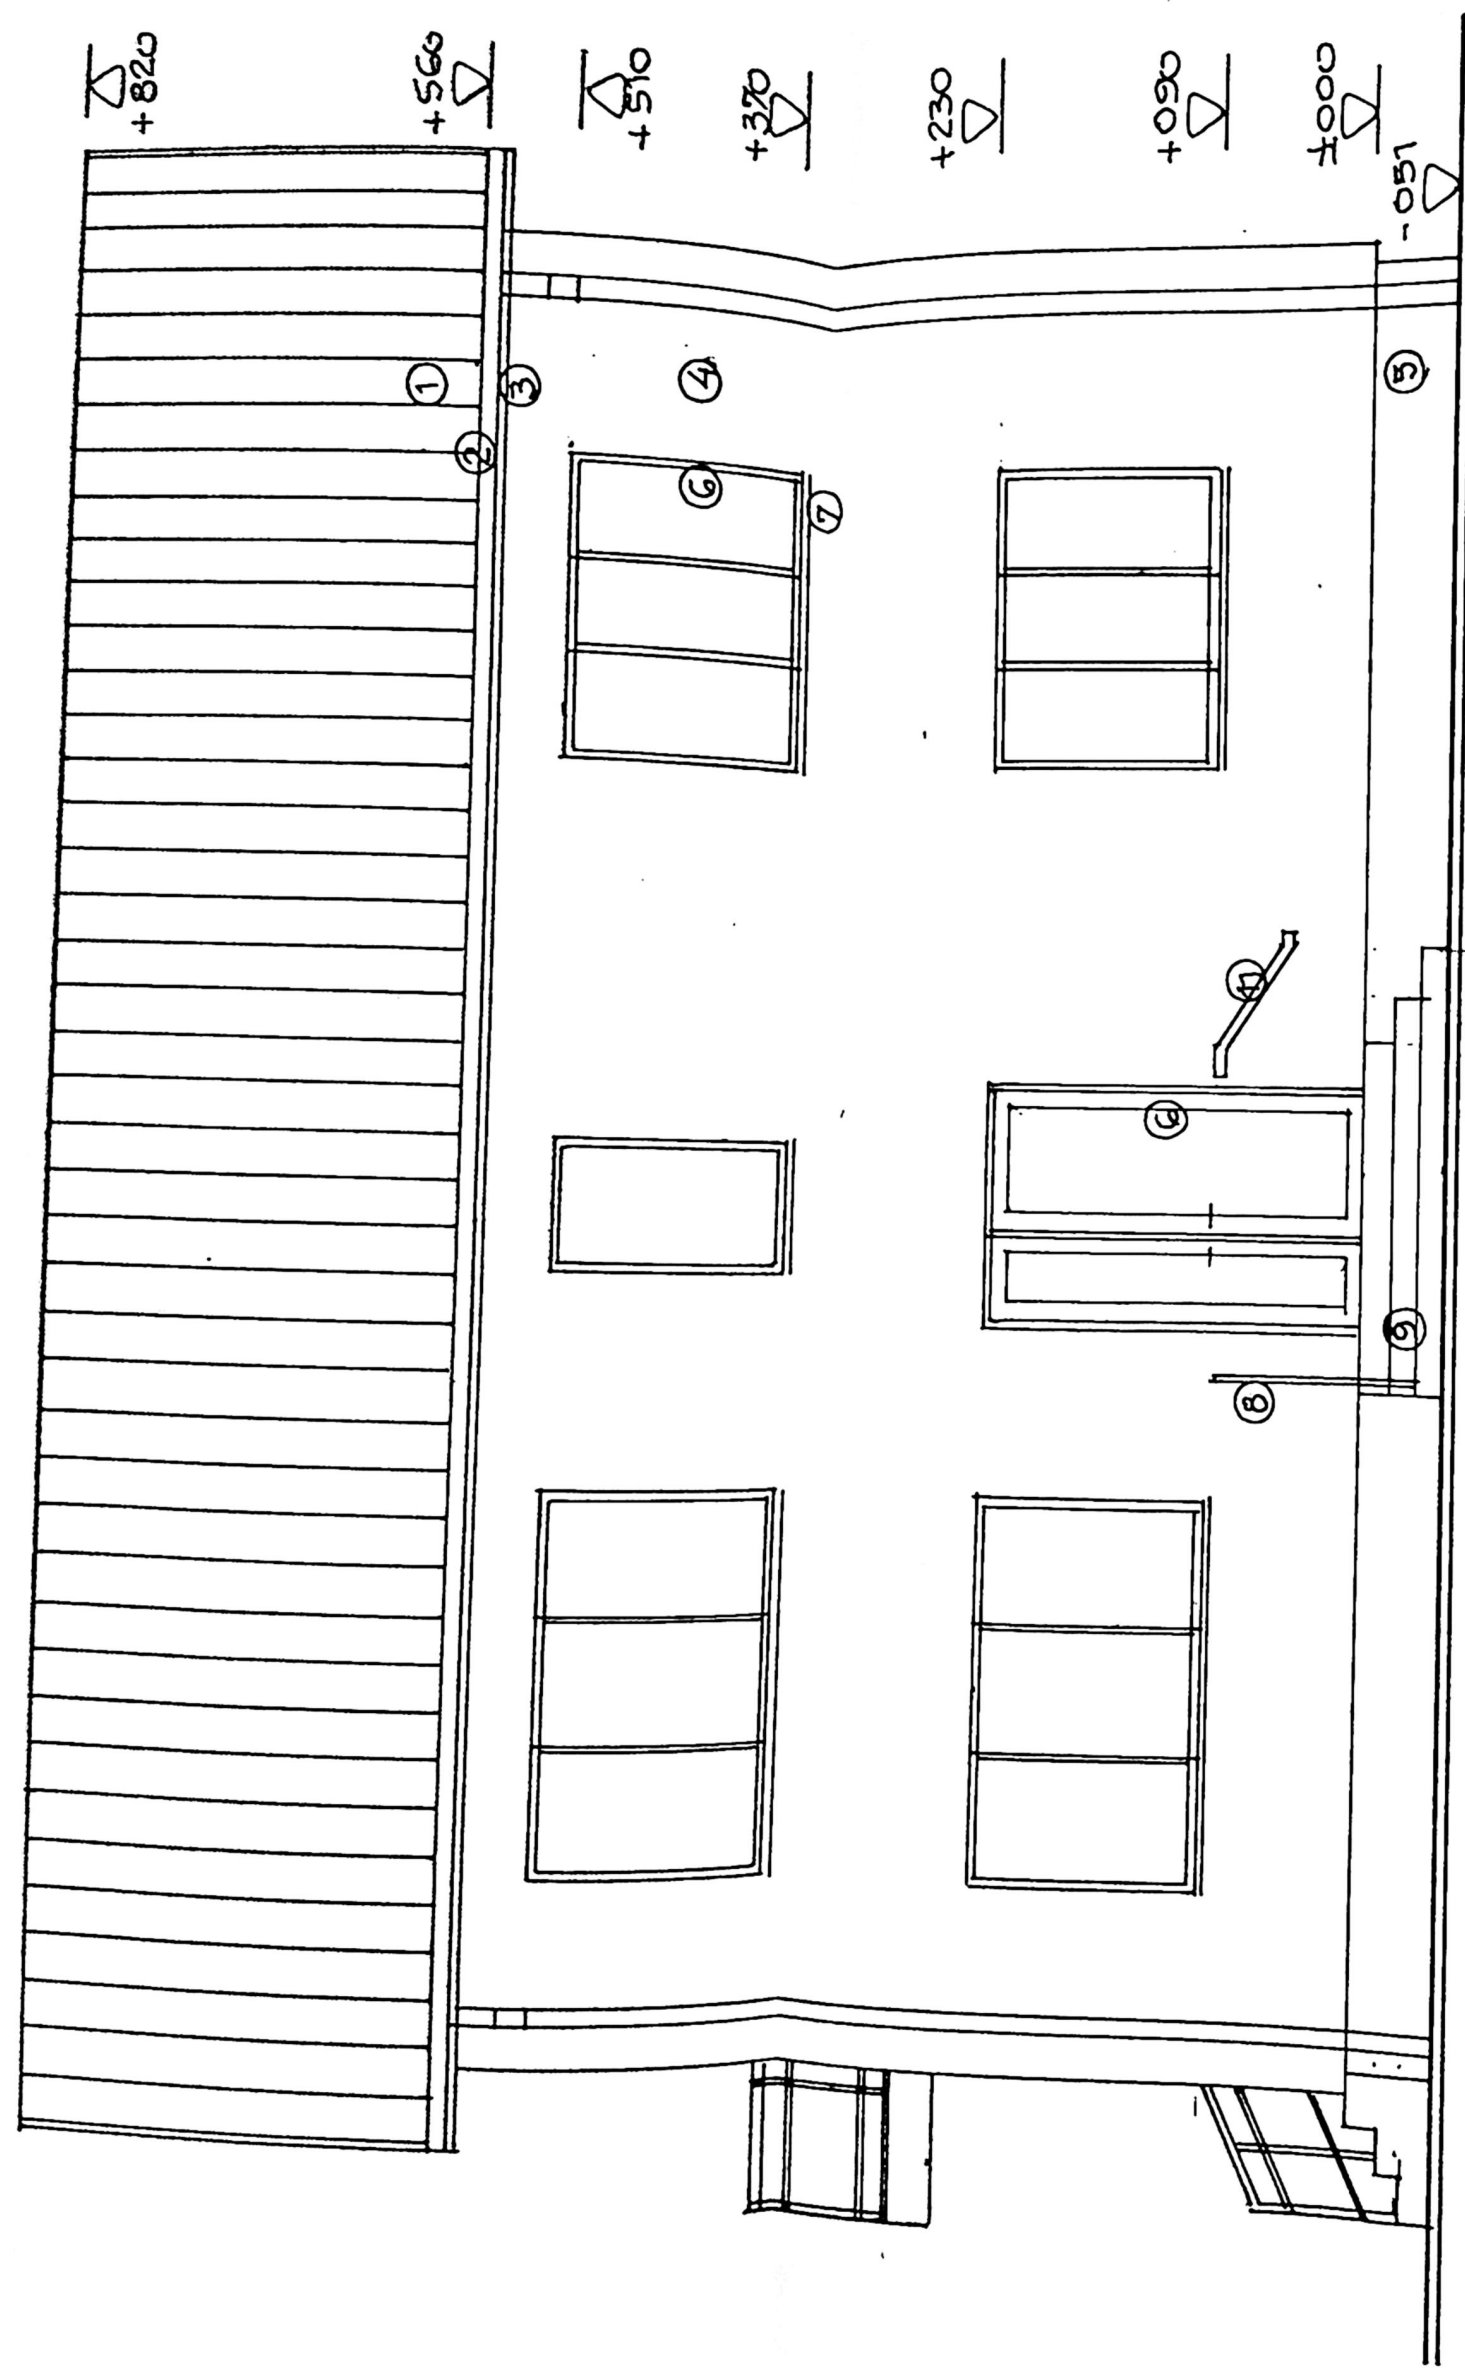

● FATADA EST


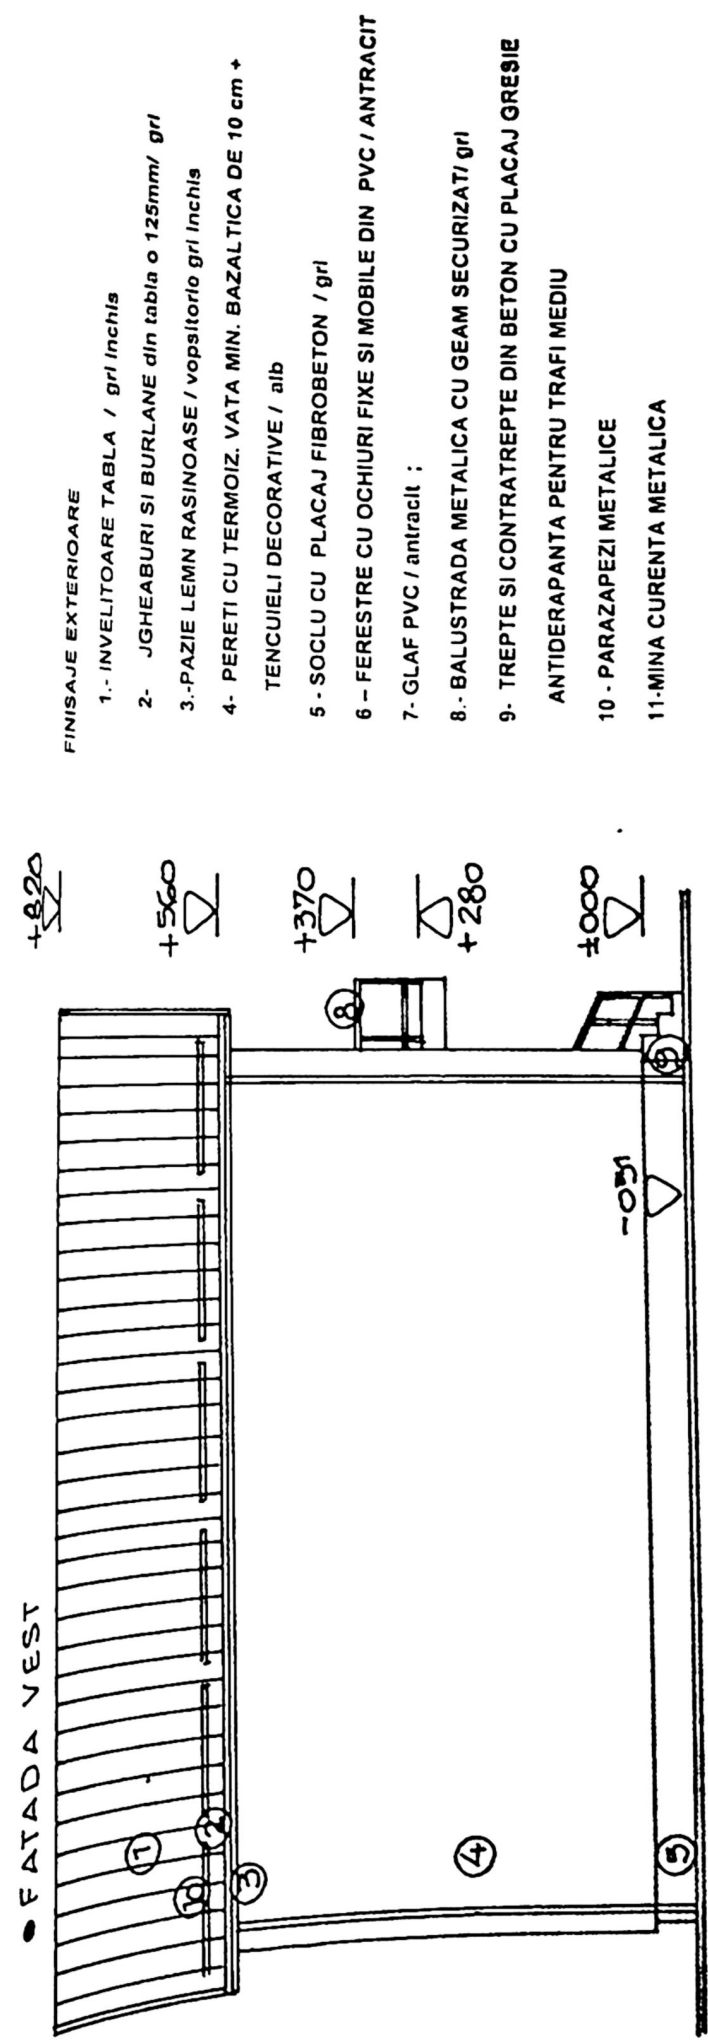


● FATADA VEST

- FINISAJE EXTERIOARE
- 1.- INVELITOARE TABLA / grl inchis
 - 2.- JGHEABURI SI BURLANE din tabla o 125mm/ grl
 - 3.-PAZIE LEMN RASINOASE / vopsitorlo grl inchis
 - 4.- PERETI CU TERMOIZ. VATA MIN. BAZALTICA DE 10 cm + TENCUIELI DECORATIVE / alb
 - 5.- SOCLU CU PLACAJ FIBROBETON / grl
 - 6.- FERESTRE CU OCHIIURI FIXE SI MOBILE DIN PVC / ANTRACIT
 - 7.- GLAF PVC / antracit ;
 - 8.- BALUSTRADE METALICE CU GEAM SECURIZATI grl
 - 9.- TREPTE SI CONTRATREPTE DIN BETON CU PLACAJ GRESIE
 - ANTIDERAPANTA PENTRU TRAFI MEDIU
 - 10.- PARAZAPEZI METALICE
 - 11.-MINA CURENTA METALICA

JUDETUL DOLOJ
PRIMĂRIA MUNICIPIULUI CRAIOVA
VIZAT ȘI REVERȘIT
Nr. 770
Anexa la autorizație de construire
desfășurată din 20.2.2014
Arhitect șef.

ORDINUL DE
CONSTRUCȚIE
00003
Adresa
CISMARU
Arhitect șef de proiect

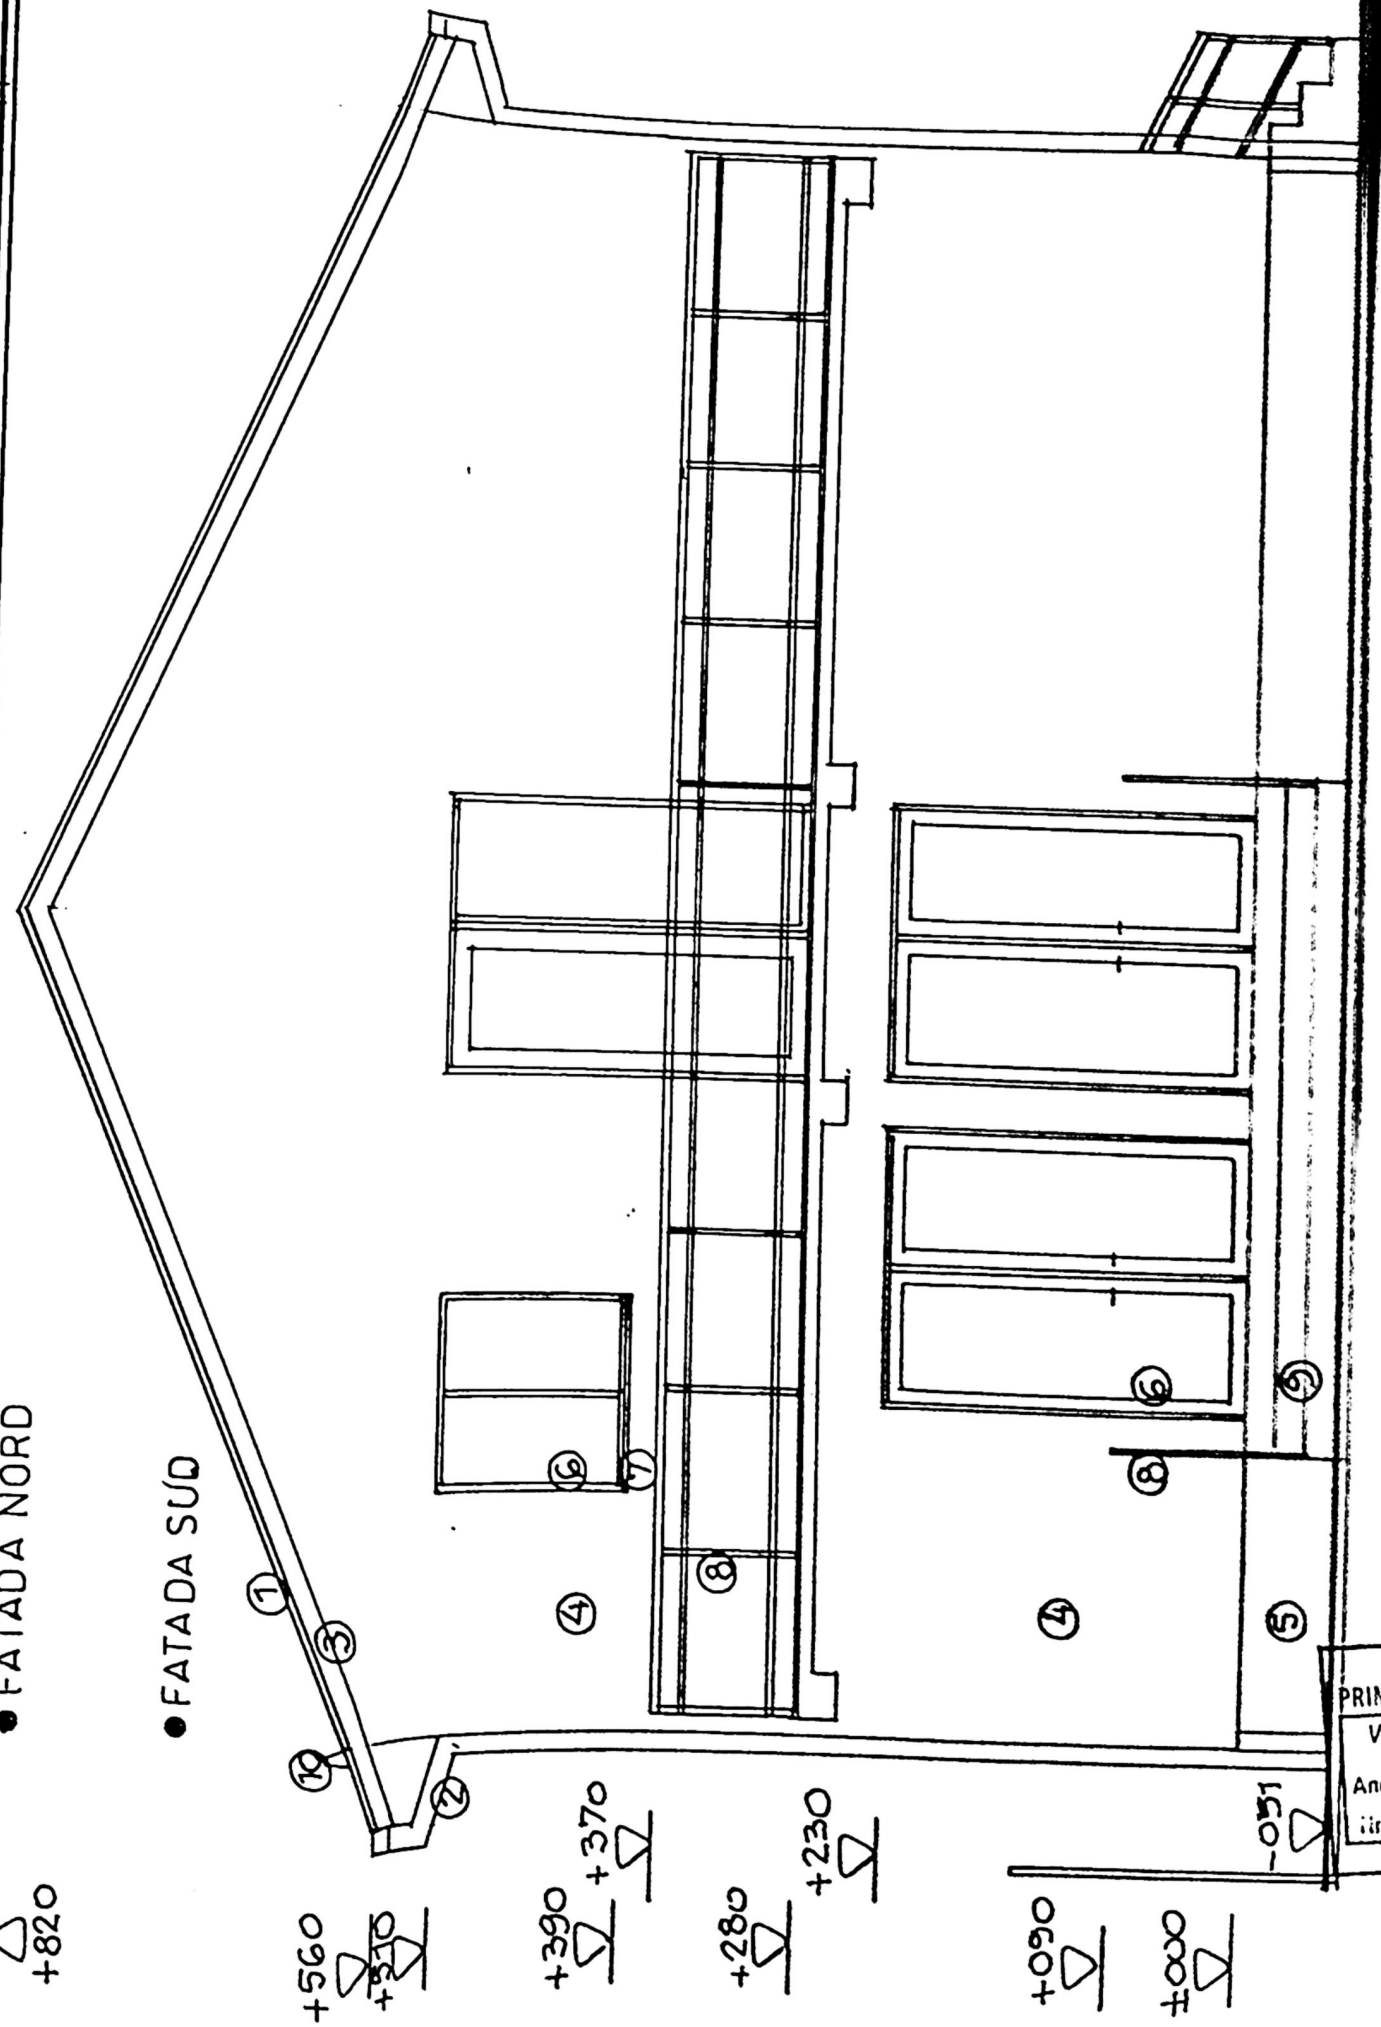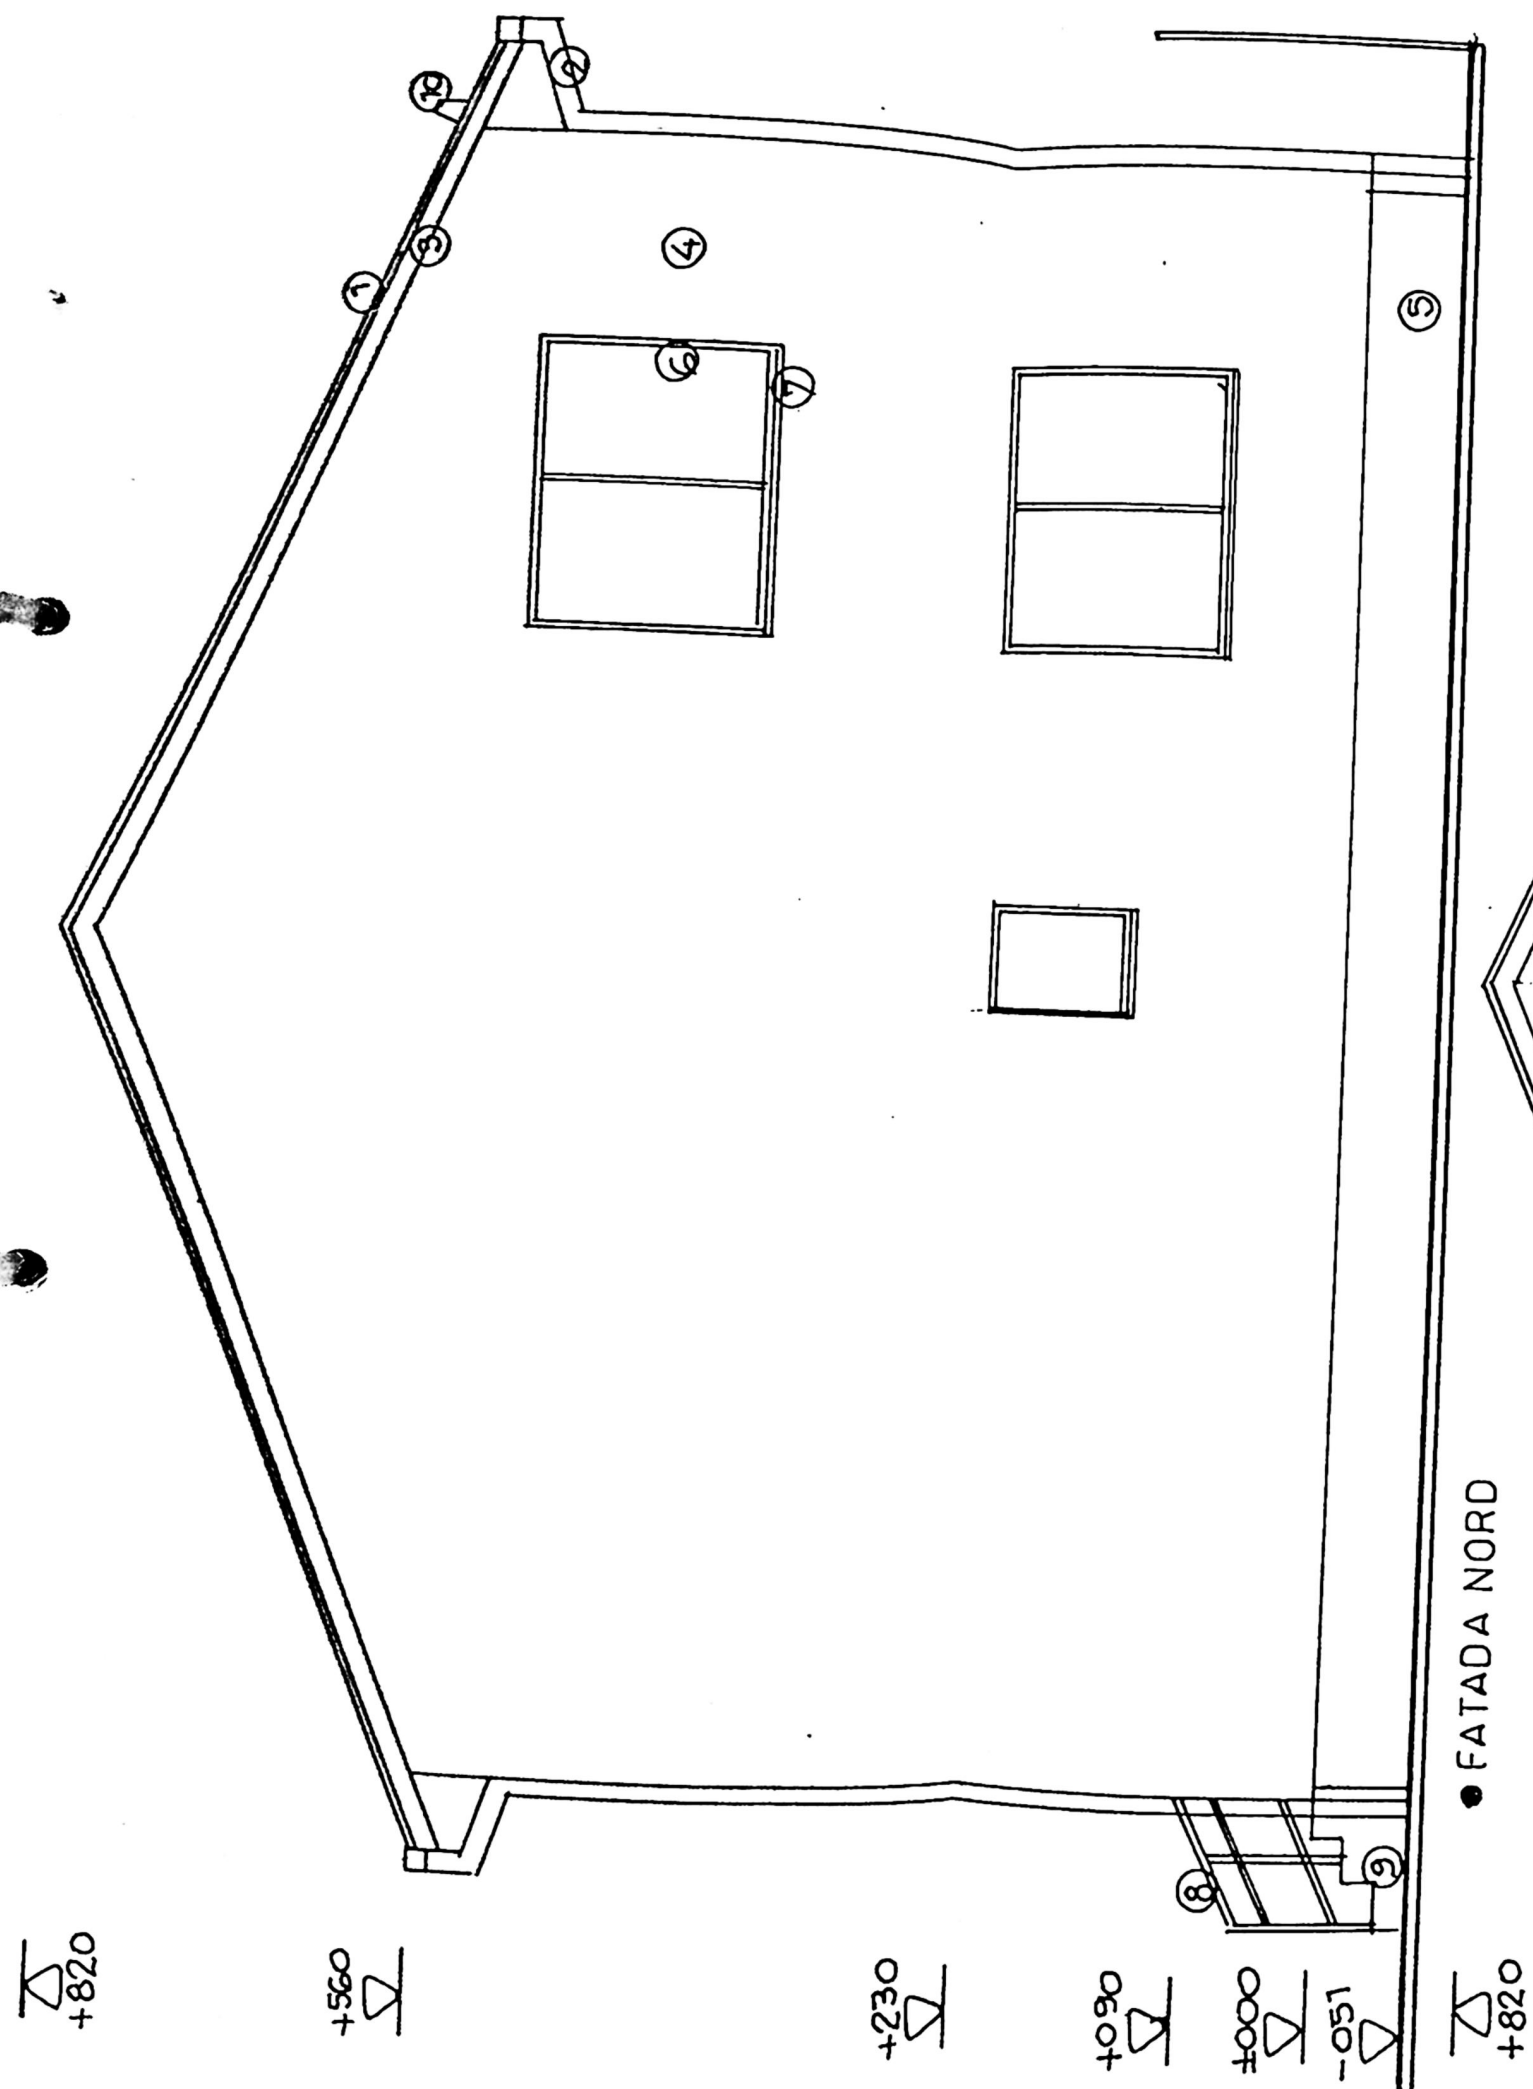

1	2	3	4	5	6	7	8	9	10	11	12
---	---	---	---	---	---	---	---	---	----	----	----

ORDINATOR DE TRACIE
CRAIOVA
00028
Adriano
CISMARU
Arhitect, Cămin de proiectare

Handwritten signature

JUDEȚUL DOLU
PRIMĂRIA MUNICIPIULUI CRAIOVA
VIZAT SPRE NESCHIMBARE
nr. 5 construire
Aneza la autorizația de decalare
nr. 770 din 20.12.
Arhitec. Șel.