

JUDETUL: DOLJ
Unitatea administrativ-teritoriala: mun. CRAIOVA
COD SIRUTA:
Adresa corpului de proprietate: CRAIOVA,
Intravilan T23, P17, (fost cart. Banera Vilci)


Nr. cadastral al corpului de proprietate:

PLAN DE AMPLASAMENT SI DELIMITARE
A CORPULUI DE PROPRIETATE
(INTRAVILAN) - Scara 1:500

ONCC
OFICIUL JUDETEAN
DE GEODEZIE SI CARTOGRAFIE
Nr. 12353
VERIFICAT SI ELABORAT
Inspector 1054

313550
PLAN DE CADASTRU
VERIFICAT SI ELABORAT
PROPRIETAR:

1. POPESCU PAVEL
CRAIOVA, str. Dr. V. Gornoiu,
BH 110, sc. 1, ap. 12, jud. Dolj

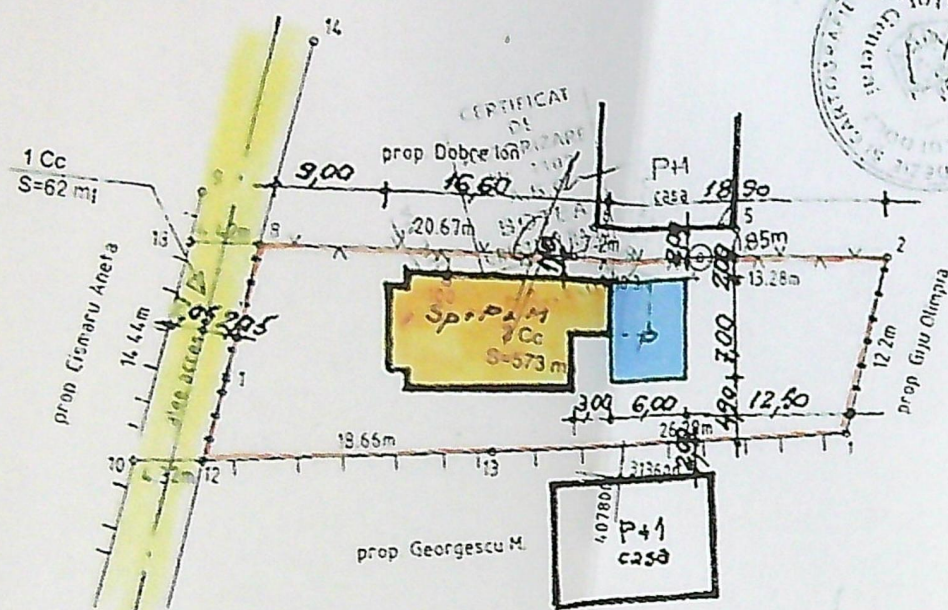

SISTEM DE PROIECTIE STEREO 70
Recapitulatie suprafete
1 CC S= 62 mp
2 CC S= 573 mp
Total = 635 mp

Oficiul de Cadastru, Geodezie si Cartografie DOLJ
Receptionat...

Intocmit
Botea Cristian Radu



CERTIFICAT
DE
AUTORIZARE
Nr. 1102
A.B.C.
BOTEA
CRISTIAN RADU

Data
08.02.2002


limita proprietate PASAT CONSTANTIN si GHEORGHITA
alee acces. str. PAUNITEI (lot 1 S: 60,00 m.p.) conform
plan de delimitare - nr. cad. 248893
CONSTRUCTIE EXISTENTA - propunere de intrare in
legalitate A.C. = 11,00 m.p. A.C.D. = 235,00 mp. - Sp+P+M
ANEXA GOSPODAREASCA - PARTER - A.C. = 42,00 m.p.
PROPUNERE CONSTRUIRE A.C.D. = 42,00 m.p.

P.O.T. EXISTENT = 19,37%
C.U.T. EXISTENT = 0,410

P.O.T. PROPUIS = 26,70%
C.U.T. PROPUIS = 0,483

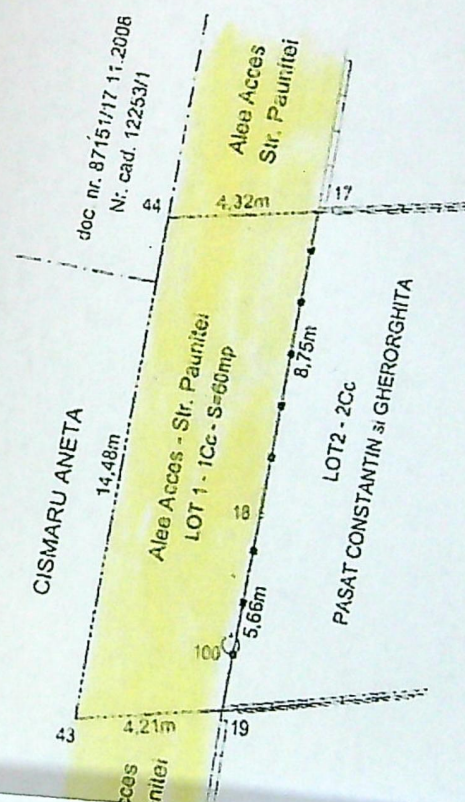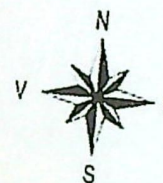


PRIMĂRIA
VIZAT SI
Anexa la
Nr. 804

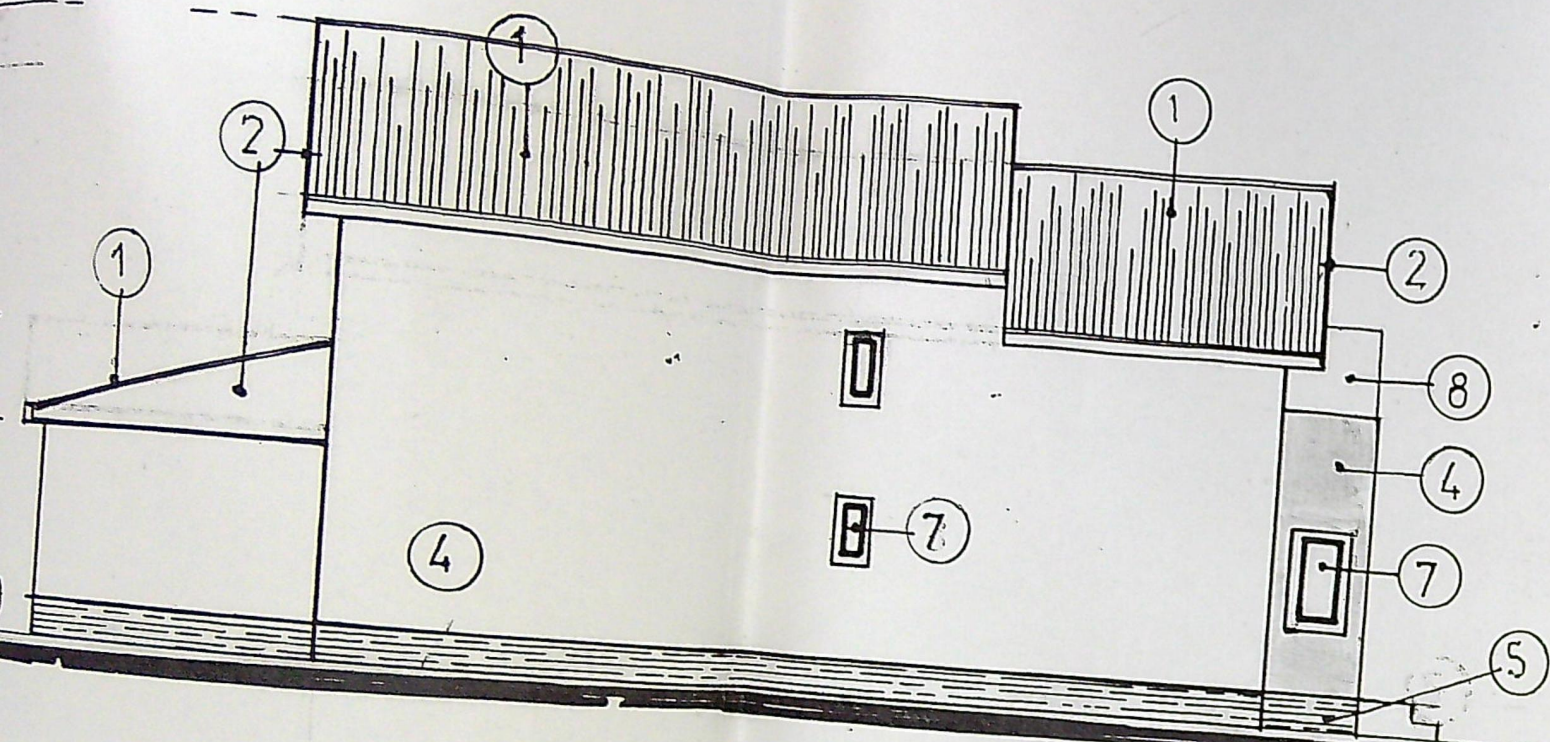


FATADA NORD


1. învelitoare cu țiglă metalică maro
 2. pozie metalică maro
 3. tâmplărie din p.v.c. albă cu geam termopan
 4. tencuială plastică bej deschis și alb
 5. placări cu piatră tăiată
 6. geam opac
 7. panou opac

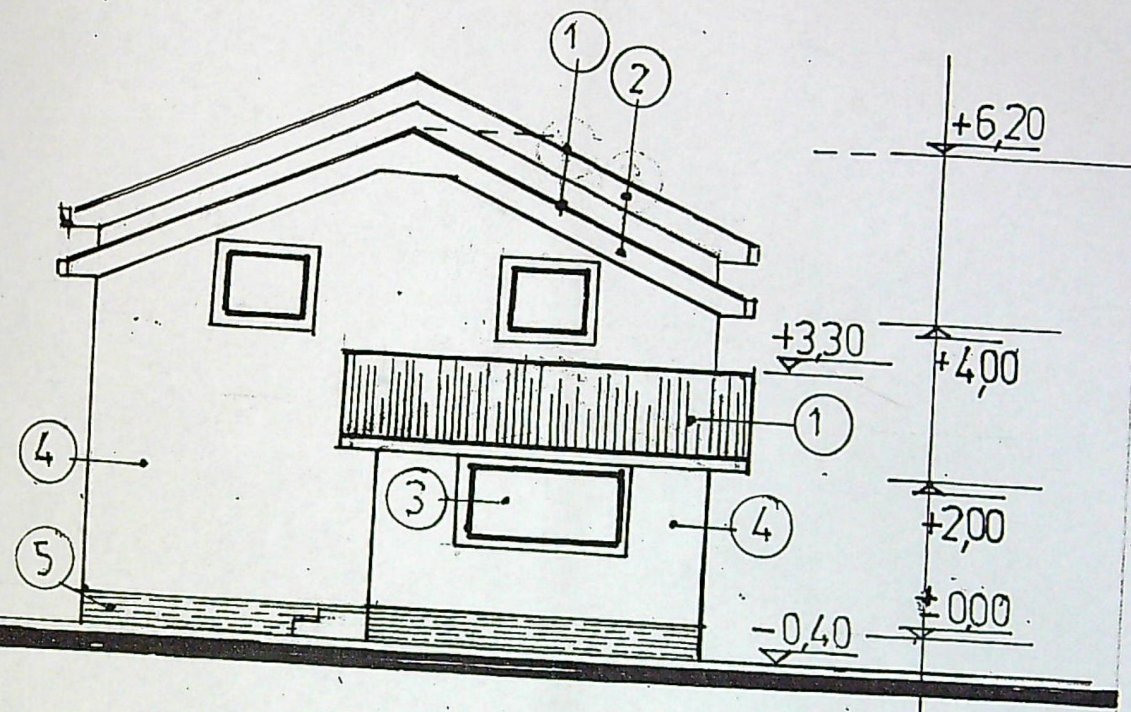

FATADA EST

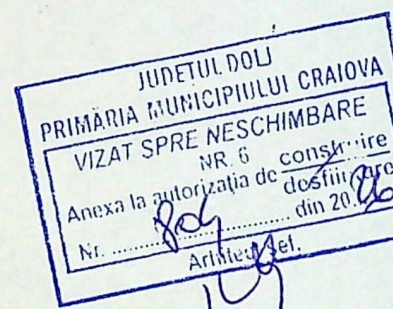

fata
SptPr

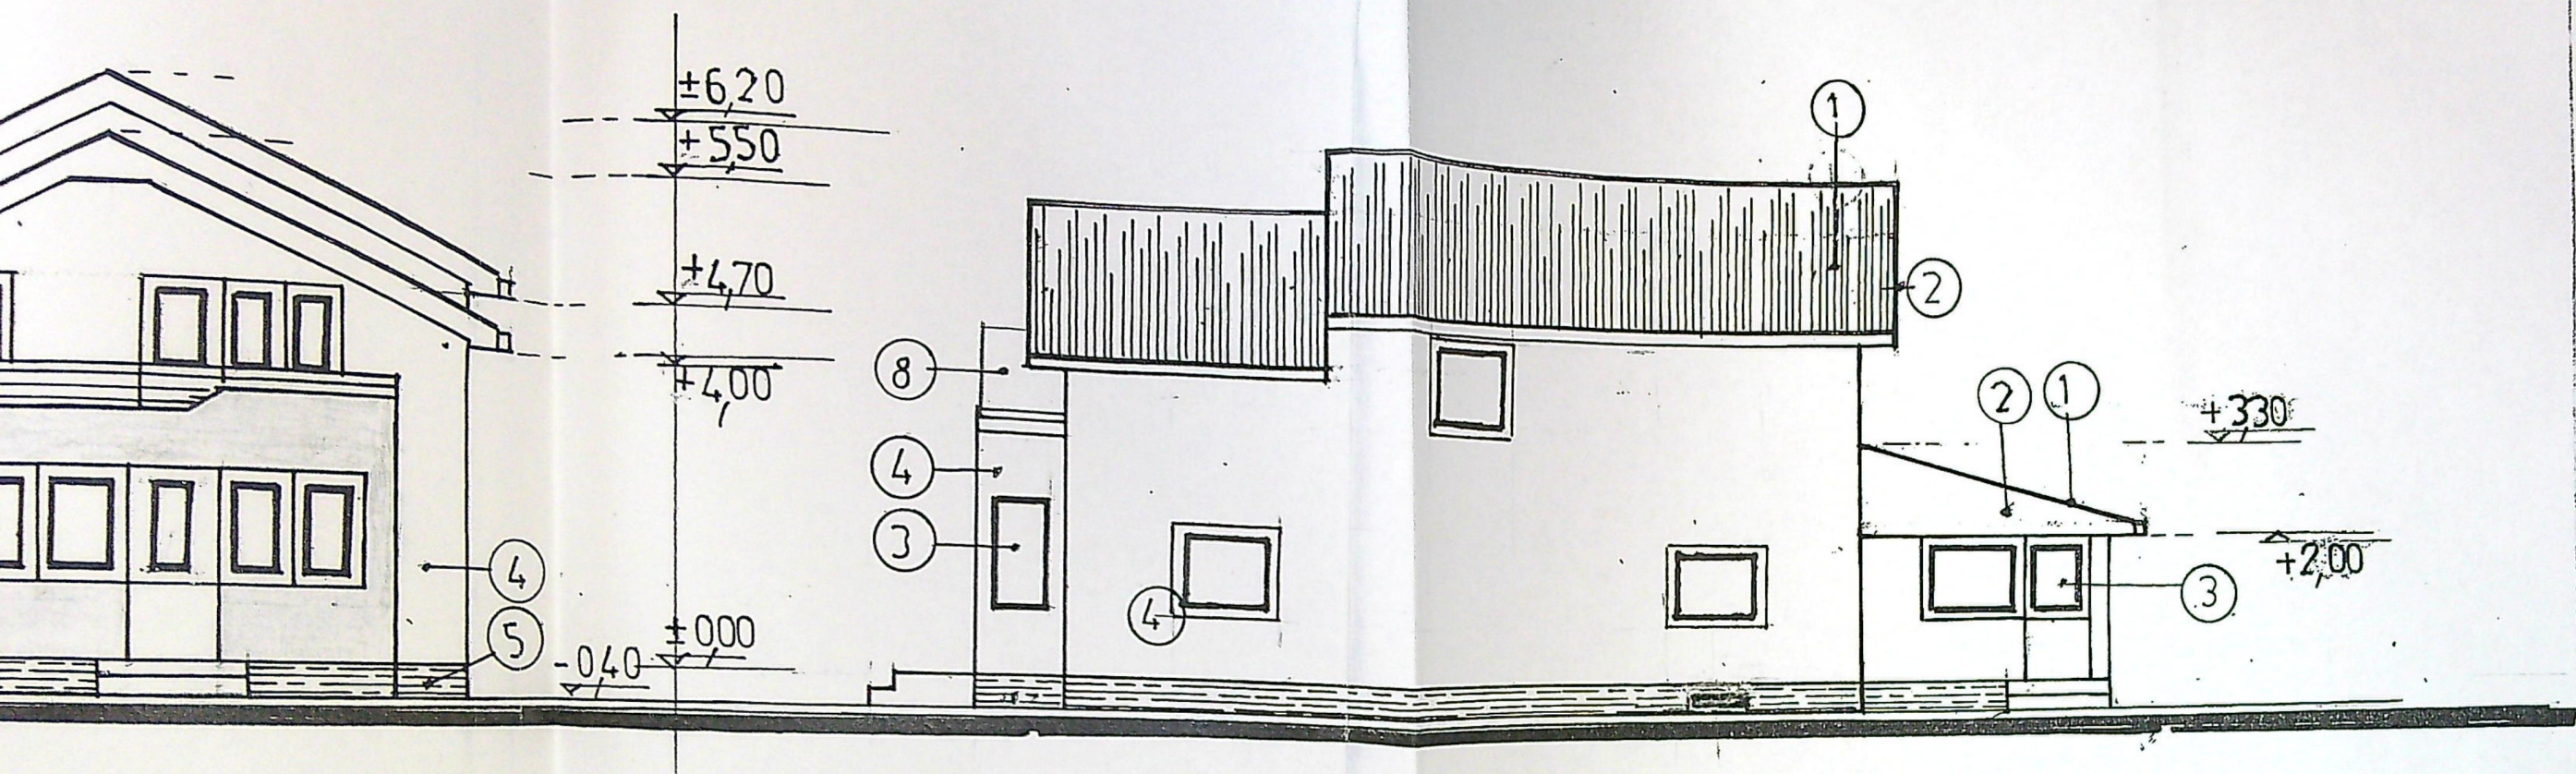

DA VEST

FATADA SUD

re cu țiglă metalică maro
 etalică maro
 e din p.v.c. albă cu geam termopan
 lă plastică bej deschis și alb
 cu piatră tăiată
 din inox
 pac
 opac

