


JUDEȚUL DOLOJ
PRIMĂRIA MUNICIPIULUI CRAIOVA
VIZAT SPRE NESCHIMBARE
NR. 4 construire
Anexa la autorizația de destinație
Nr. 40 din 20.05.2023
Arhitect șef,

Căpăș



NOTE:
1. Strada de uzură din materialul magazinului va fi la același nivel cu strada de uzură din exteriorul
2. Se montează un profil de protecție metalic la înălțimea de 1,20m față de nivelul terenului
3. Pentru realizarea pieselor de mobilier se vor lua măsurători la fața locului
ATENȚIONARE
La realizarea pereților din gipscarton din cauza de expunere se va ține cont de următoarele:
1. Alămură pereților din gipscarton se va realiza până la 20 cm deasupra nivelului platformei.
2. Se vor realiza profile metalice de ghidaj intermediare la aproximativ 1,3 m înălțimea totală dintre
3. Montajul metalic de structură și pereți din gipscarton se vor realiza pe toată înălțimea nivelului
4. Pentru intrarea în interiorul din exterior
Oncă străpungere sau decupaj în tavanul și pereții se va realiza corespunzător gradului de
rezistență la foc al elementelor. După străpungere sau decupaj
pereții E120 pot fi la parterul din elementele structurale până în elementele structurale
de la parterul superior.
Pentru gipscarton rezistență la foc vor fi corespunzătoare cu timpul necesar de rezistență
expunerea intensității a pereților și a tavanelor, respectiv - 90 minute sau 120 minute
NOTE GENERALE:
1. Construcția este obligată să verifice toate dimensiunile pe șantier, înainte de procurarea
materiei prime și începerea execuției, pentru toate calitățile, de lucrări și se obține
PROIECTANTUL, dacă are neclarități pe șantier sau în birou
2. Toate dimensiunile sunt în metri
3. Toate dimensiunile sunt în metri

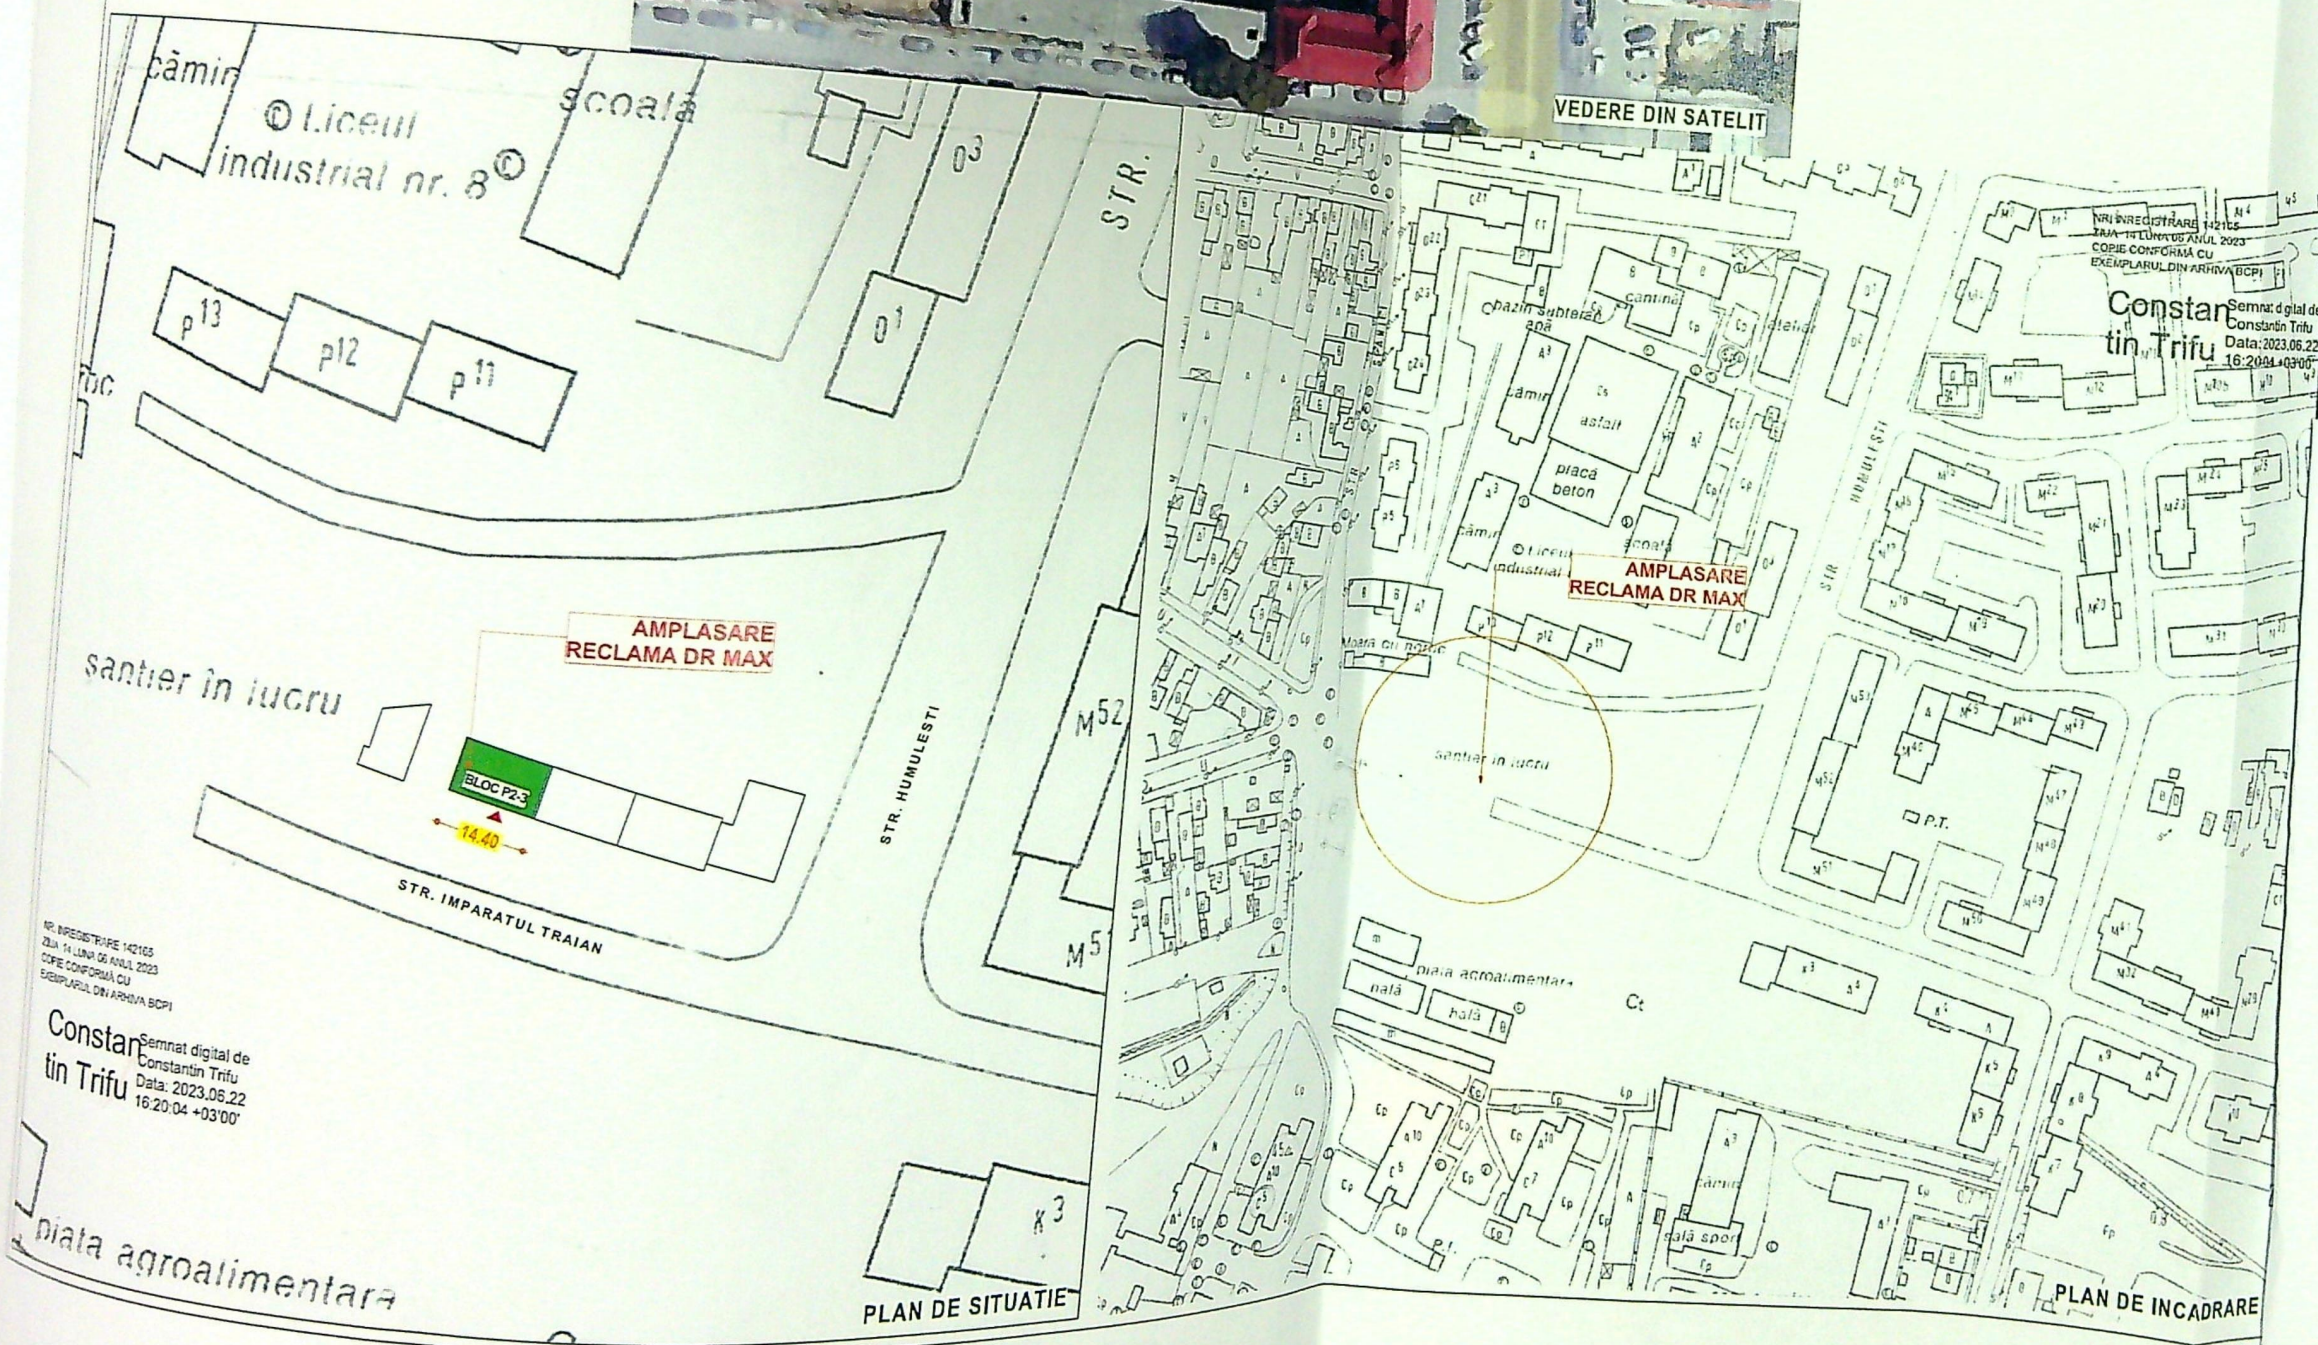


NR. INREGISTRARE 142105
DATA 14 LUNI DE IANUARIE 2023
COPIE CONFORMA CU
EXEMPLARUL DIN ARHIVA BCP

Constan
tin Trifu
Semnat digital de
Constantin Trifu
Data: 2023.05.22
16:20:04 +03'00'


NR. INREGISTRARE 142105
DATA 14 LUNI DE IANUARIE 2023
COPIE CONFORMA CU
EXEMPLARUL DIN ARHIVA BCP
Constan
tin Trifu
Semnat digital de
Constantin Trifu
Data: 2023.05.22
16:20:04 +03'00'

PLAN DE SITUATIE

PLAN DE INCADRARE

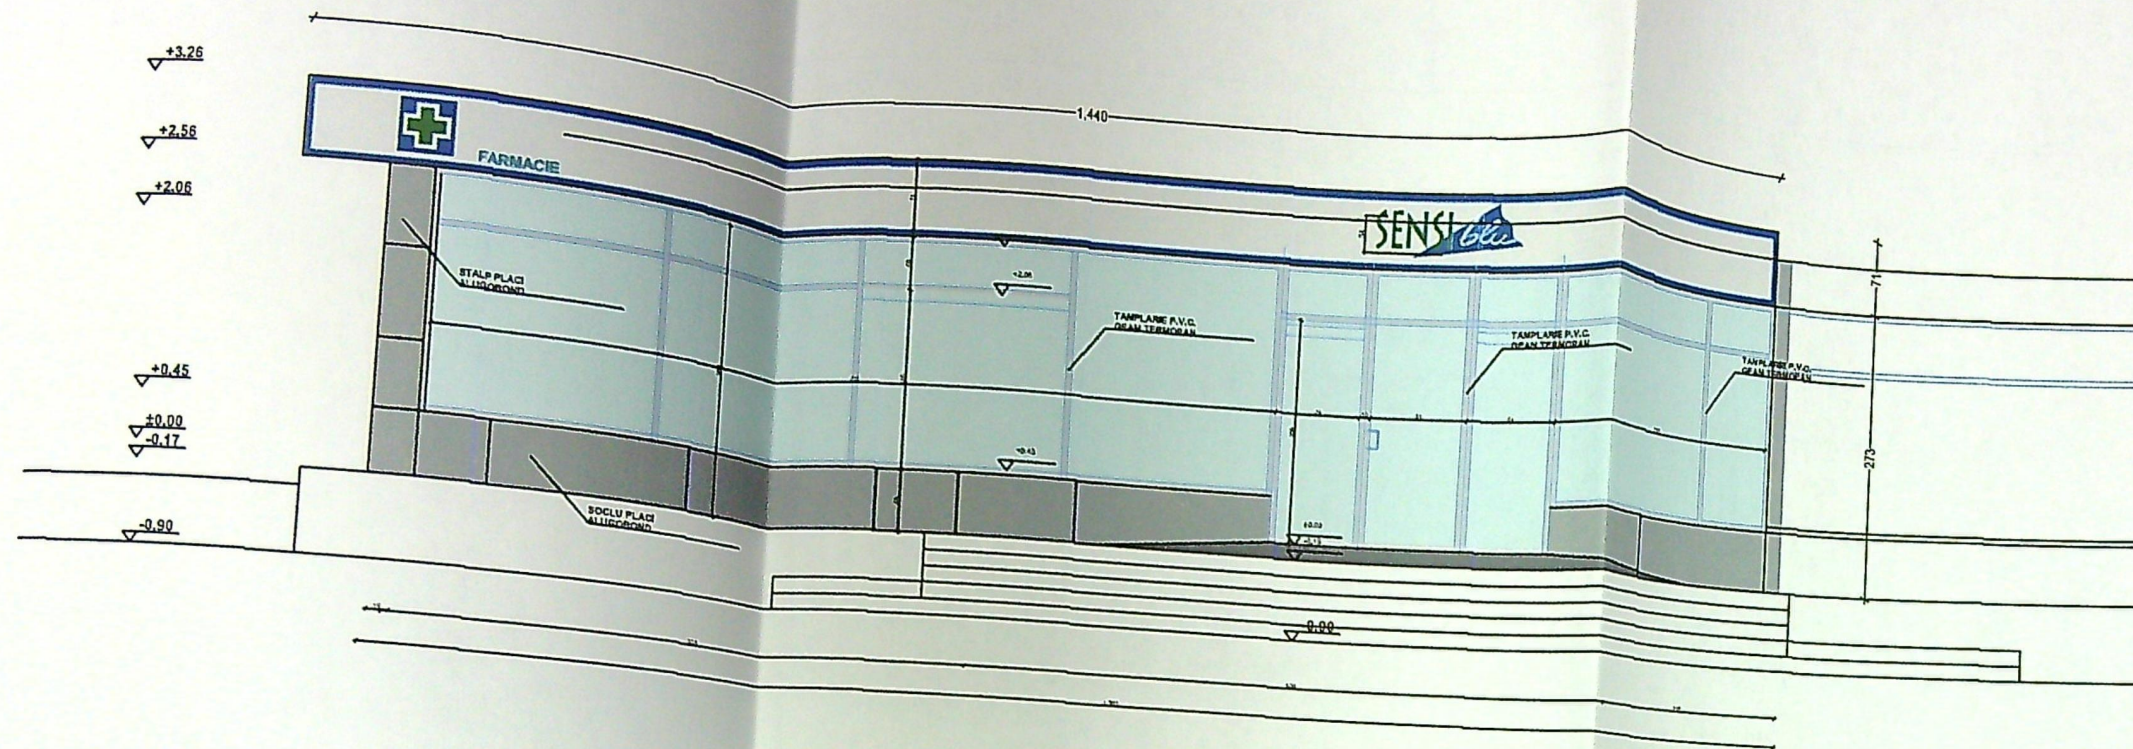

FATADA -EXISTENT

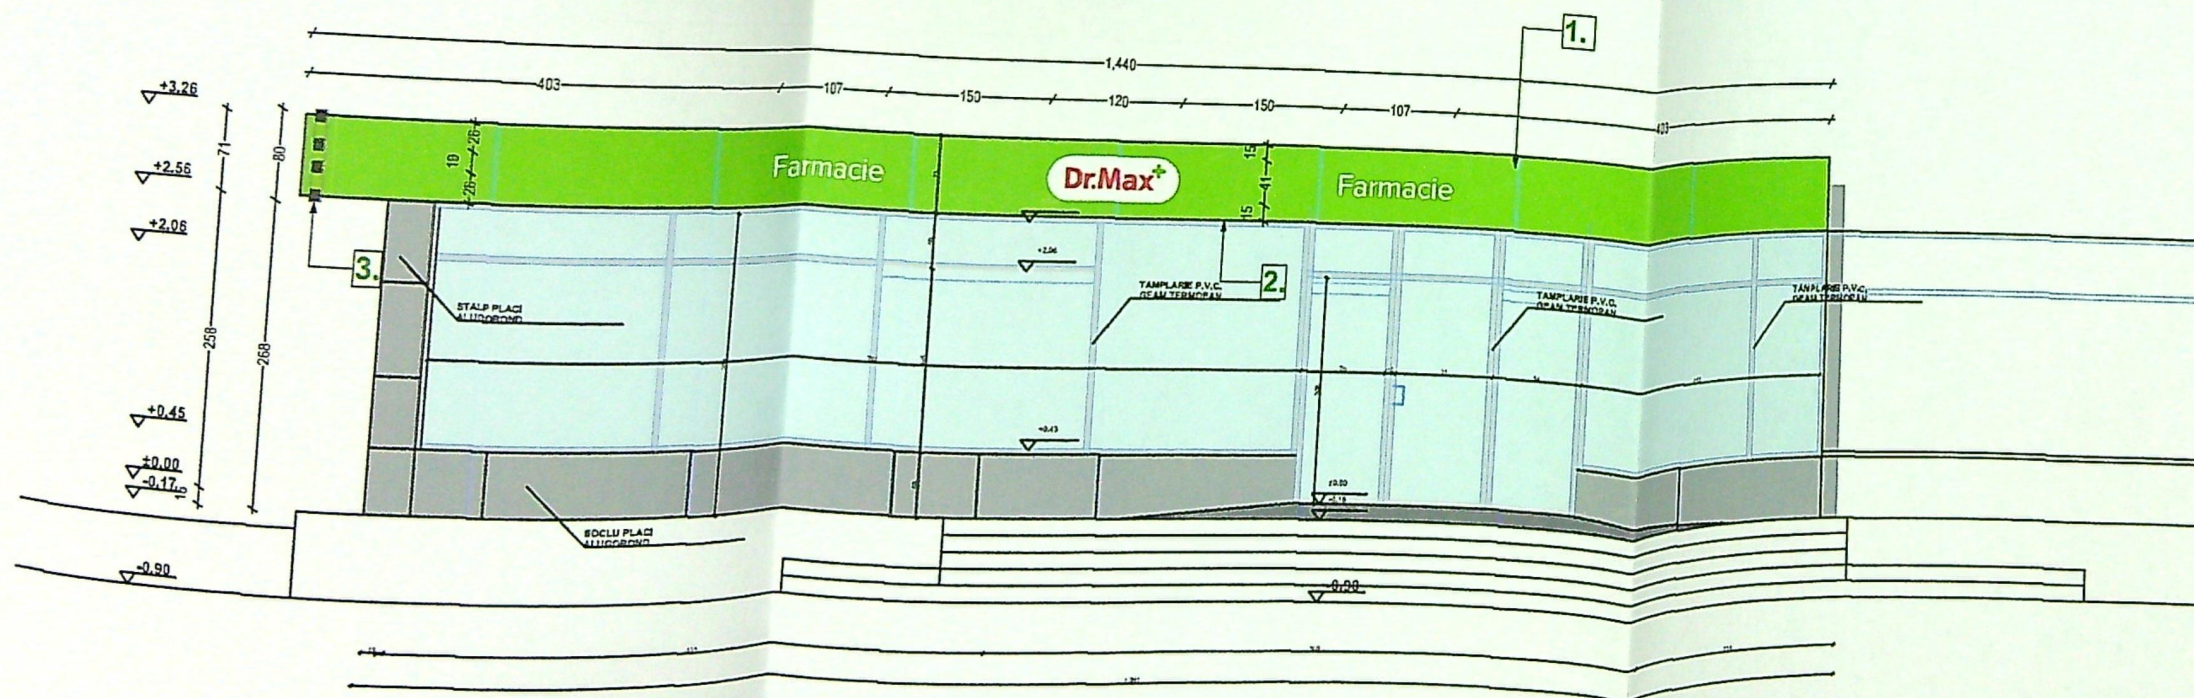

FATADA -PROPUNERE

NOTE:
1. Strada de uzura din interiorul magazinului va fi la același nivel cu strada de uzura din exterior.
2. Se monteaza un profil de trecere metalic la imbinarea dintre cele doua zone de pardoseala (exterior
3. Pentru realizarea preselor de mobilier se vor lua masuratori la fata locului
ATENTIONARE:
La realizarea peretilor din interior
1. placarea peretilor

DESENAT:	arh. int. Oana Toia
VERIFICAT:	arh.
TITLU PLANSA:	Faza: PTH + DE
FATADA EXISTENTA	Data: 17.05.2022
FATADA PROPUSA	Numar plansa: A 01
Numar proiect: F84-2019	Numar revizie: -
Scara: 1:75	Format: A3