


PLAN DE AMPLASAMENT SI DELIMITARE

Scara: 1:500
(INTRAVILAN)

Nr. cadastral	Suprafata masurata	Adresa imobilului
Cartea funciara Nr.	300mp	Cernele, Str. Poligonului, Nr. 174, (fost T 55 P 27) - Corpul 1
	UAT	Craiova

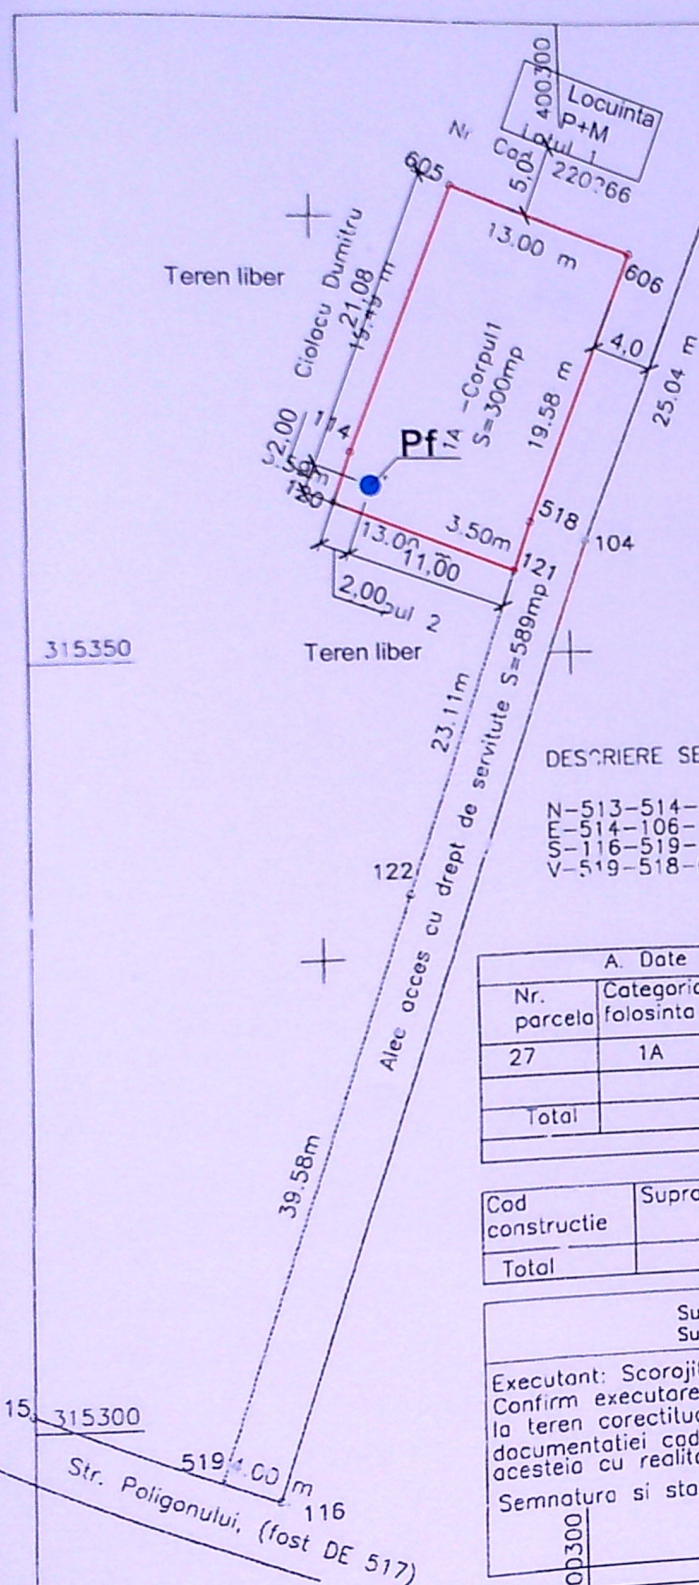

INDICI DE REFERINTA Suprafata teren S = 300 mp

SITUATIA EXISTENTA
Sconstr = 0,00 mp
Sdesf. = 0,00 mp
P.O.T. = 0,00 %
C.U.T. = 0,00

SITUATIA PROPUISA
Sconstr = 0,00 mp
Sdesf. = 0,00 mp
P.O.T. = 0,00 %
C.U.T. = 0,00

LEGENDA:

— LIMITA DE PROIECT
● Pf PUT FORAT PR

DESCRIERE SERVITUTE: S=589mp

N-513-514- 4.00m
E-514-106-104-116- 55.98m-25.04m-66.
S-116-519- 4.00m
V-519-518-606-517-516-513- 66.19m-19.58m-5.55m-17.52m-3

A. Date referitoare la teren			
Nr. parcela	Categoria de folosinta	Suprafata (mp)	Mentiiuni
27	1A	300	Hotar conventional
Total		300	

B. Date referitoare la constructii		
Cod constructie	Suprafata construita la sol (mp)	Mentiiuni
Total		

Suprafata totala masurata=300mp Suprafata din acte=300mp.	
Executant: Scorjitu Elisabeta Confirm executarea masuratorilor la teren corectitudinea intocmirii documentatiei cadastrale si corespondenta acesteia cu realitatea din teren	Confirm introducerea imobilului in baza de date integrata si atribuirea nr. cadastral
Semnatura si stampila	Semnatura si parava
Data: 07.2016	Data:
	Stampila BCPI

VERIFICATOR/		NUME	SEMNATURA	REFERAT / EXPERTIZA NR. / DATA	Beneficiar:	Pr. nr.:
					DINU DRAGOS VIRGIL si DINU ALINA FLORIANA	115/2020
					Titlu proiect:	Faza:
					REALIZARE PUT FORAT Craiova, str. Poligonului, nr.174C, jud. Dolj	D.T.A.C.
					Titlu plansa:	A - 02
					PLAN DE SITUATIE	
					scara:	
					1: 500	