

PLAN DE SITUATIE 1:500



Situatia propusa:
Se propune amplasarea unui
container metalic

LEGENDA:

- CAROSABIL
- SPATIU VERDE
- FOND CONSTRUIT
- PARCARE
- CONSTRUCTIE AMPLASATA PROPUISA

Caracteristicile constructiei:


- clasa de importanta IV, conform P100/2013;
- categoria de importanta D, conf. HG 766/1997;
- grad de rezistenta la foc III

NOTA:


- *Constructorul va lua toate masurile de protectie a muncii si P.S.I. prevazute de legislatia in vigoare;
- *Constructorul va verifica toate cotele si dimensiunile. Eventualele greseli se vor semnala proiectantului general;
- *Dimensiunile nu se masoara direct pe desen;
- *Acest desen nu se poate utiliza pentru construire inaintea finalizarii proiectului tehnici si obtinerii autorizatiei de construire.

PROIECTANT GENERAL

BENEFICIAR: Spitalul Clinic de boli infectioase si
para-medicale "Venera Sătarilor" Craiova

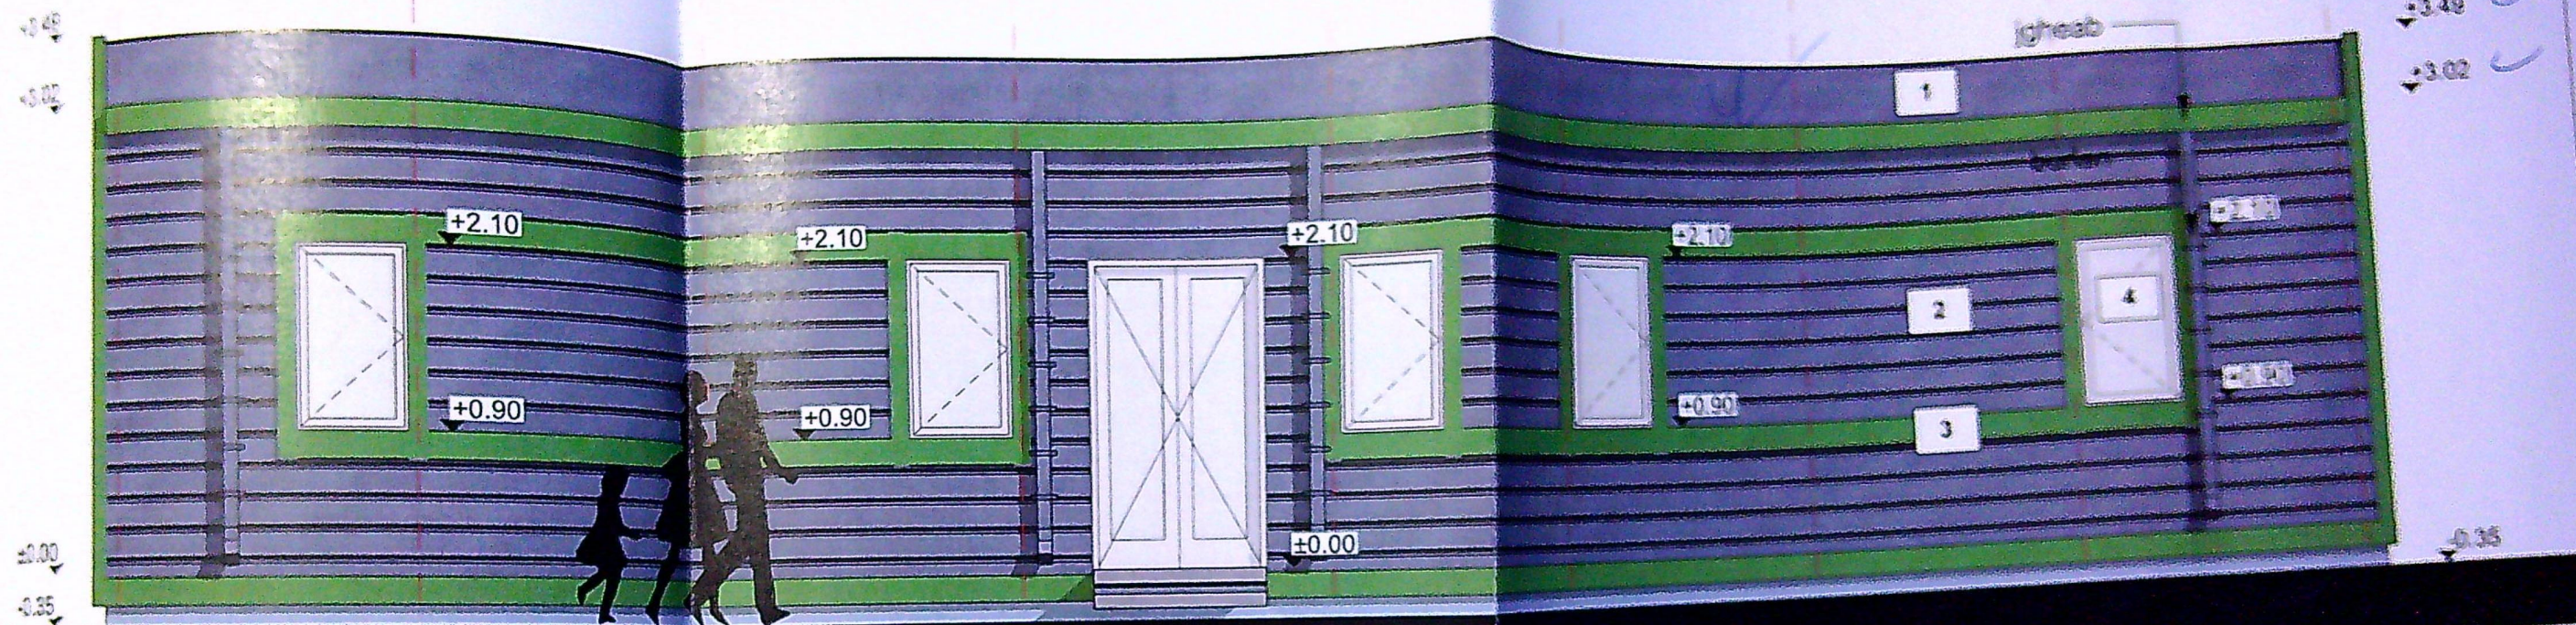

FATADA PRINCIPALA 1:50

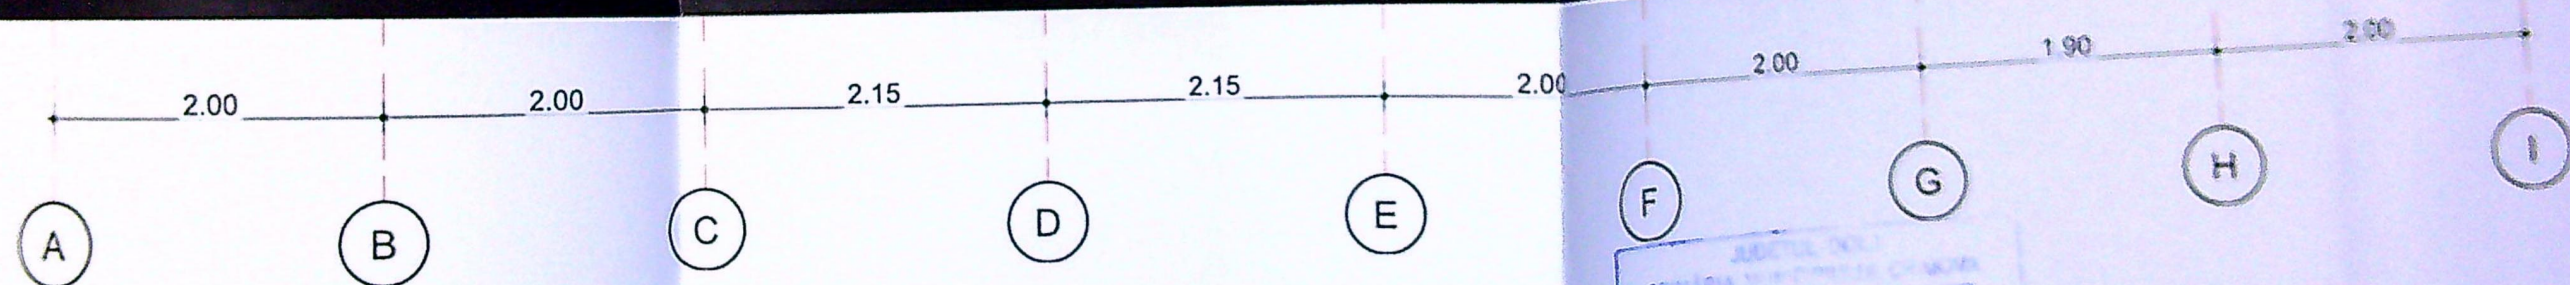


- 1 invelitoare din panou sandwich ISO AC3: RAL 7005
- 2 închidere din panou sandwich simplu RAL 7005
- 3 profile metalice prindere panouri RAL 6010
- 4 tamplarie PVC cu geam termoizolant RAL 9003

Caracteristicile construcției:

- clasa de importanță IV, conform P100/2013;
- categoria de importanță D, conf. HG 766/1997;
- grad de rezistență la foc III

NOTA:


- *Constructorul va lua toate măsurile de protecție a muncii și P.S.I. prevăzute de legislația în vigoare;
- *Constructorul va verifica toate cotele și dimensiunile.
- *Eventualele greșeli se vor semnala proiectantului general;
- *Dimensiunile nu se măsoară direct pe desen;
- *Acest desen nu se poate utiliza pentru construire înainte finalizării proiectului tehnic și obținerii autorizației de construire.

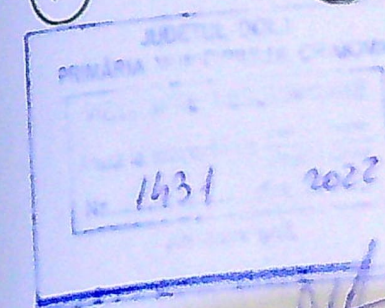

Se propune
Se propune amplasarea unui container metallic



FATADA POSTERIOARA 1:50

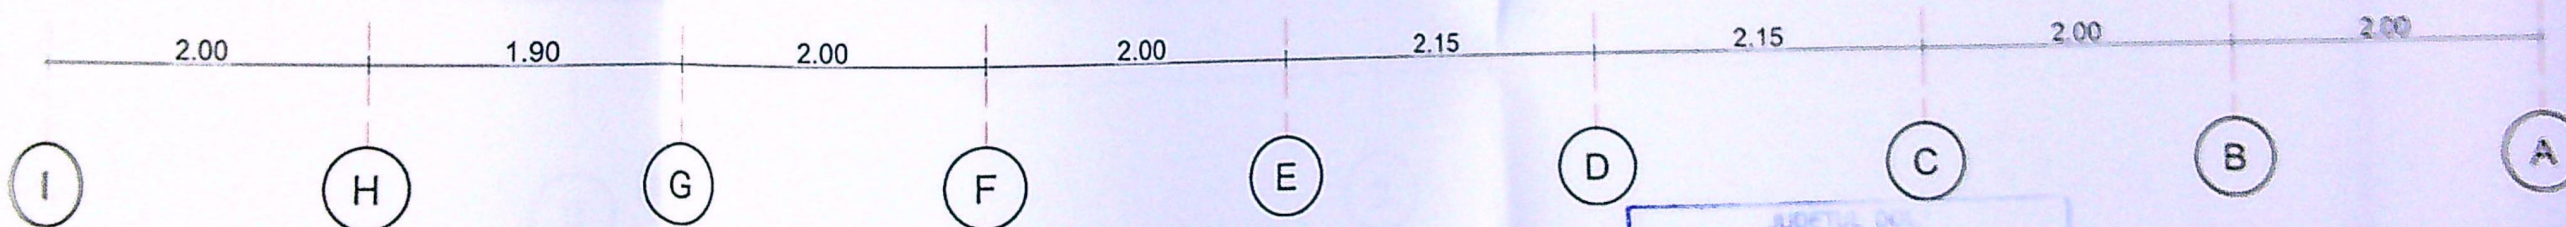


- 1 invelitoare din panou sandwich ISO AC3: RAL 7005
- 2 inchidere din panou sandwich simplu RAL 7005
- 3 profile metalice prindere panouri RAL 6010
- 4 tamplarie PVC cu geam termoizolant RAL 9003

Caracteristicile constructiei:

- clasa de importanta IV, conform P100/2013;
- categoria de importanta D, conf. HG 766/1997;
- grad de rezistenta la foc III

NOTA:


- *Constructorul va lua toate masurile de protectie a muncii si P.S.I. prevazute de legislatia in vigoare;
- *Constructorul va verifica toate cotele si dimensiunile.
- Eventualele greseli se vor semnala proiectantului general;
- *Dimensiunile nu se masoara direct pe desen;
- *Acest desen nu se poate utiliza pentru construire inaintea finalizarii proiectului tehnici si obtinerii autorizatiei de construire.

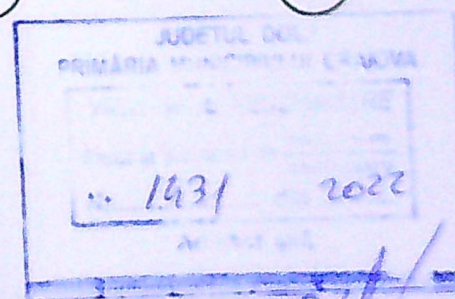

CONECTANT GENERAL

BENEFICIAR


Situatie propusa:
Se propune amplasarea unui container metalic

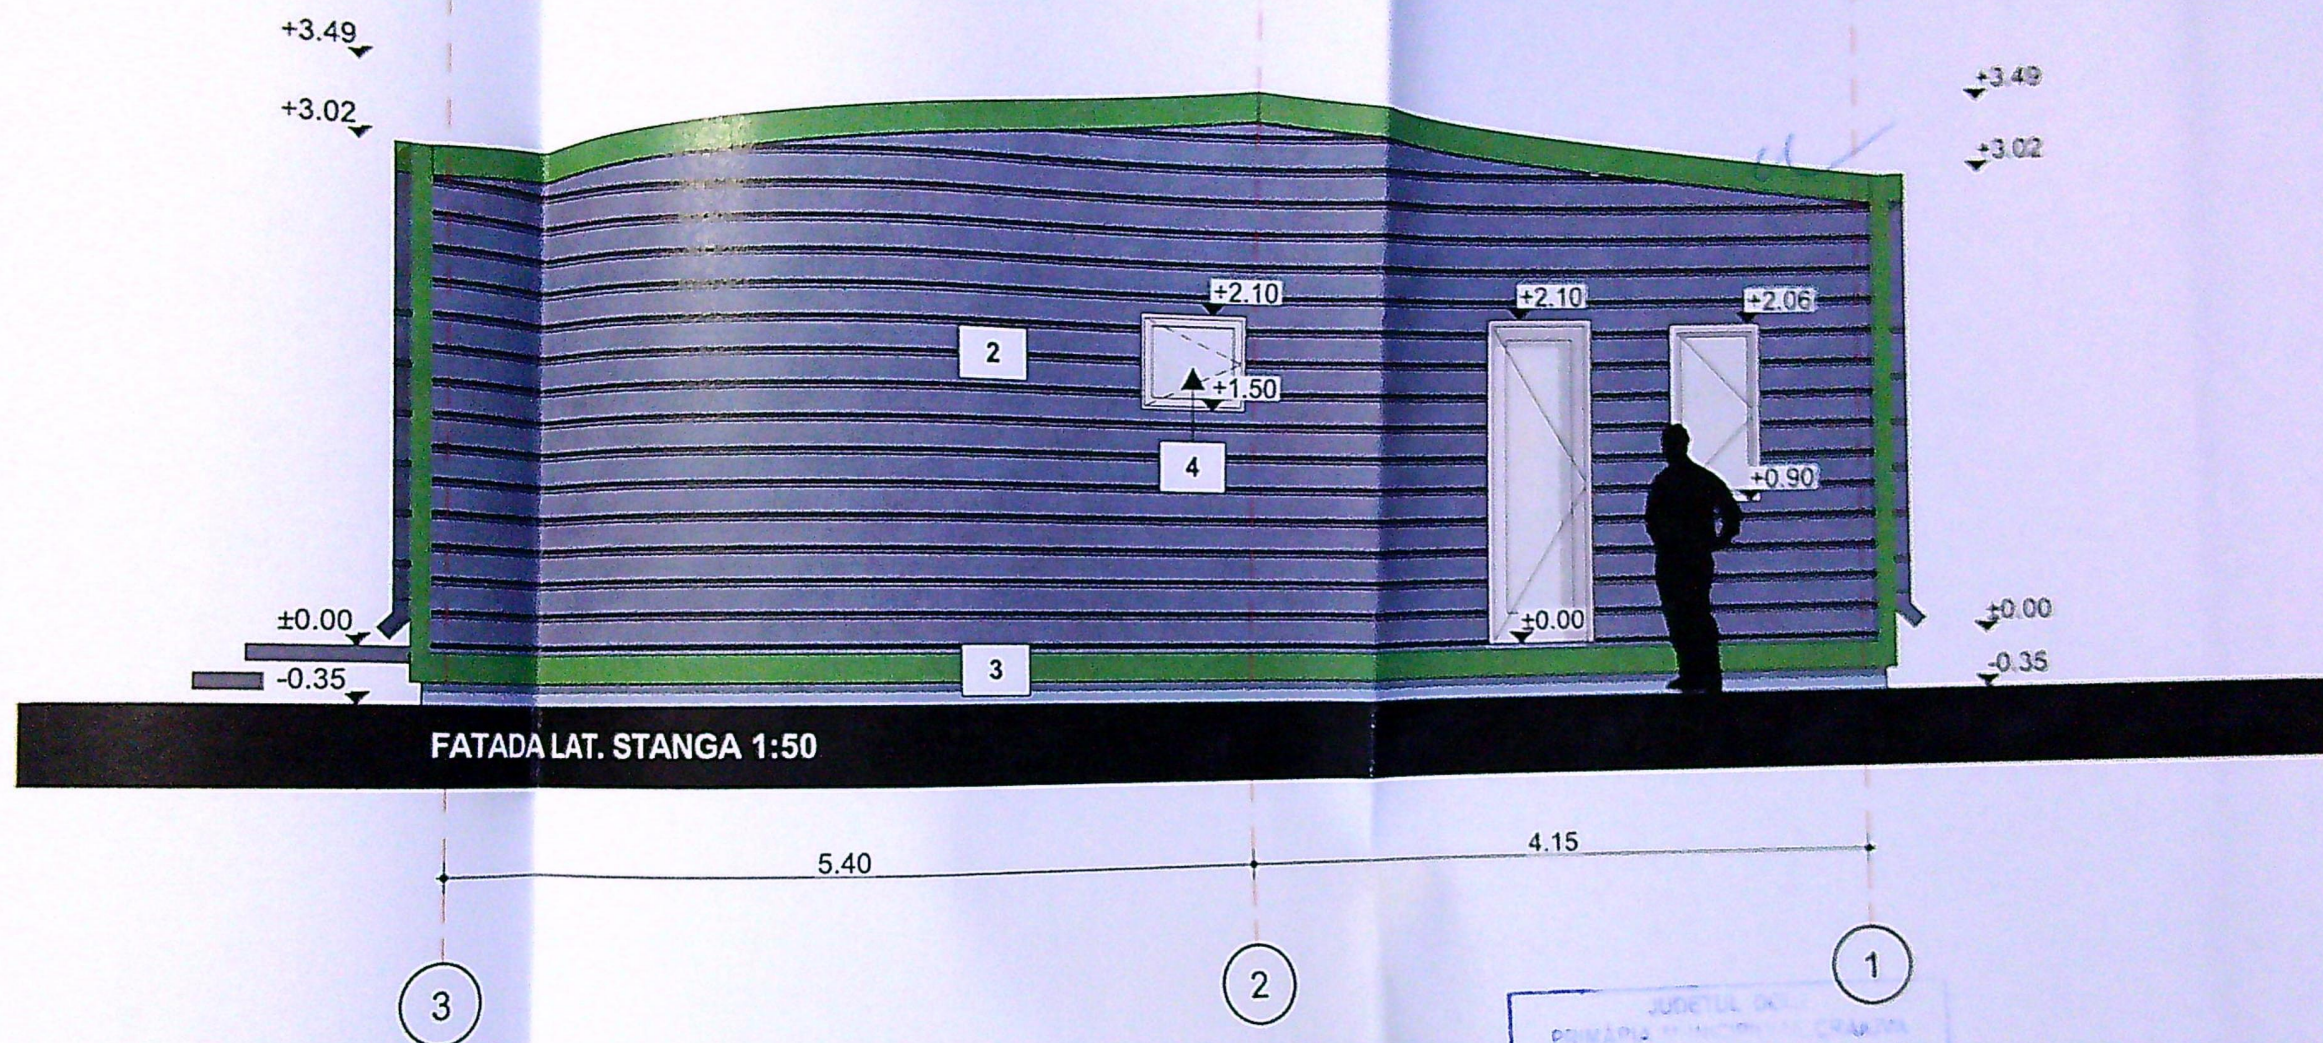


- 2 inchidere din panou sandwich simplu RAL 7005
- 3 profile metalice prindere panouri RAL 6010
- 4 tamplarie PVC cu geam termoizolant RAL 9003

Caracteristicile constructiei:
 -clasa de importanta IV, conform P100/2013;
 -categoria de importanta D, conf. HG 766/1997;
 -grad de rezistenta la foc III

NOTA:
 *Constructorul va lua toate masurile de protectie a muncii si P.S.I. prevazute de legislatia in vigoare;
 *Constructorul va verifica toate cotele si dimensiunile.
 Eventualele greseli se vor semnala proiectantului general;
 *Dimensiunile nu se masoara direct pe desen;
 *Acest desen nu se poate utiliza pentru construire inaintea finalizarii proiectului tehnici si obtinerii autorizatiei de construire.

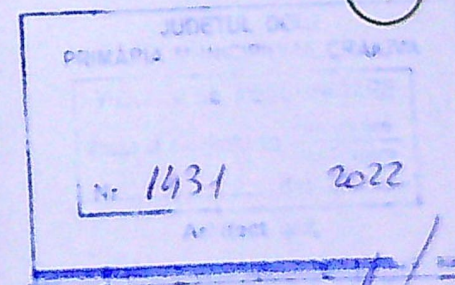

Situatia propusa:
Se propune amplasarea unui container metallic

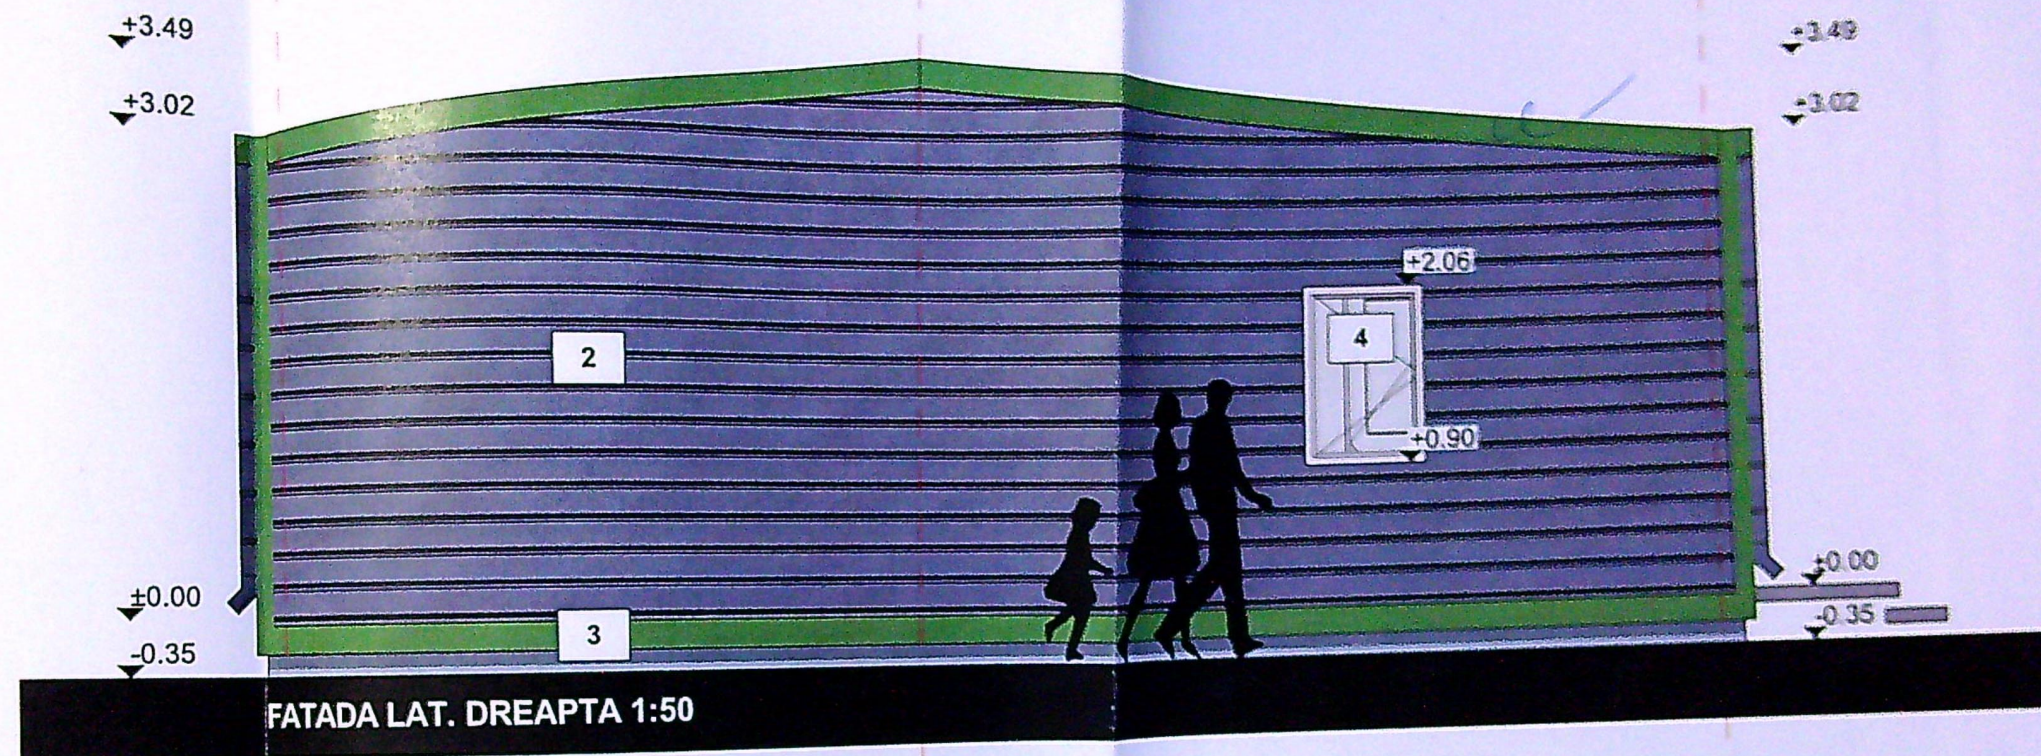

- 2 inchidere din panou sandwich simplu RAL 7005
- 3 profile metalice prindere panouri RAL 6010
- 4 tamplarie PVC cu geam termoizolant RAL 9003

Caracteristicile constructiei:

- clasa de importanta IV, conform P100/2013;
- categoria de importanta D, conf. HG 766/1997;
- grad de rezistenta la foc III

NOTA:

- *Constructorul va lua toate masurile de protectie a muncii si P.S.I prevazute de legislatia in vigoare;
- *Constructorul va verifica toate cotele si dimensiunile.
- Eventualele greseli se vor semnala proiectantului general;
- *Dimensiunile nu se masoara direct pe desen;
- *Acest desen nu se poate utiliza pentru construire inaintea finalizarii proiectului tehnici si obtinerii autorizatiei de construire.

