


PLAN DE AMPLASAMENT SI DELIMITARE A IMOBILULUI - LOT II
Sistem de proiectie STEREOGRAFIC 1970
Scara 1:500 - Intravilan

Nr. cad.	Suprafata masurata	Adresa imobil
258081	1000 mp	Mun. Craiova, loc. Izvoru Rea, T3, P395, jud. Dolj.
Cartea funciara nr.	Unitatea Administrativ Teritoriala (UAT)	
	CRAIOVA	

ax strada
Mihail Dunarea
acces auto cu rampa
pentru spatiu col

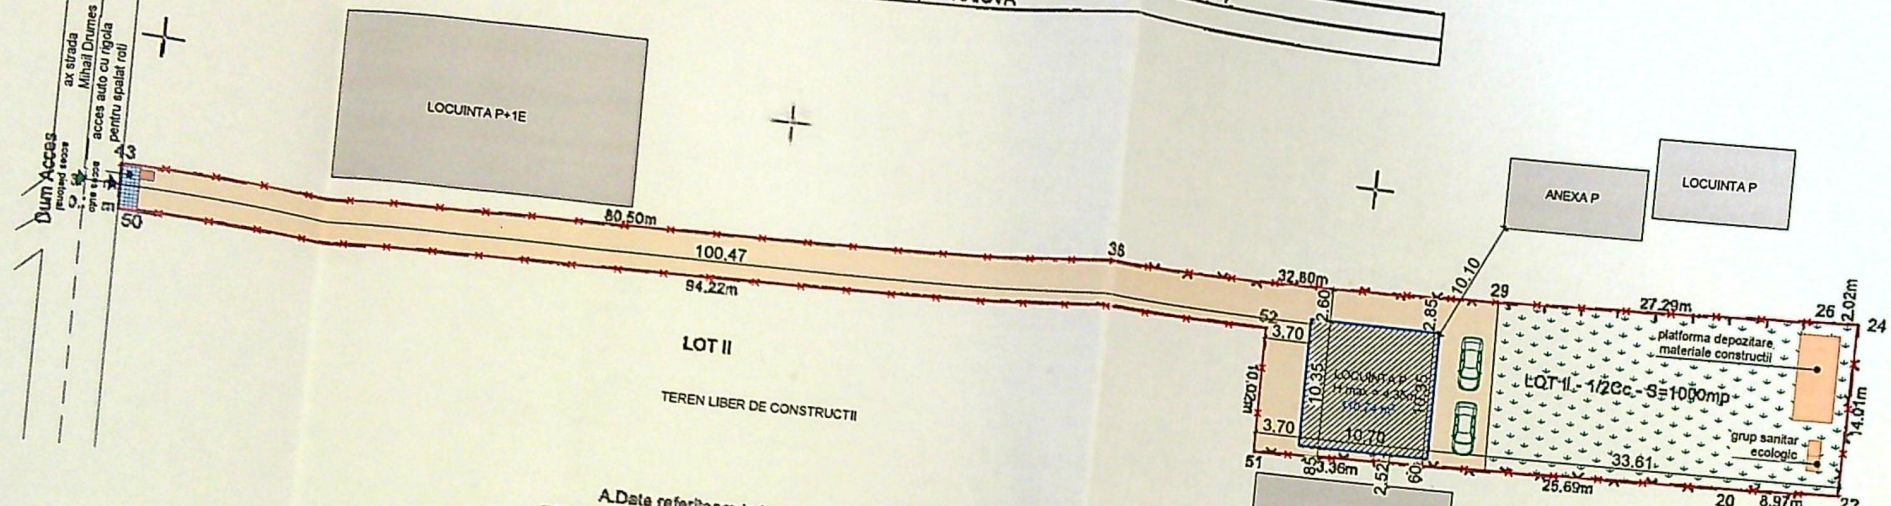

A. Date referitoare la teren

Nr. parcela	Categoria de folosinta	Suprafata [mp]	Mențiuni
1/2	Cc	1000	Teren intravilan împrejmuit cu gard de sarma, teren si limita conventiuala intre punctele 43-36 si 51-52-50.
	Total	1000	

B. Date referitoare la constructii

Cod constr.	Destinație	Supr. construita la sol [mp]	Mențiuni
	Total		

Suprafata total masurata = 1000 mp

Executant: Ing. Clochia Emil-Alexandru
Persoana fizica autorizata de ANCPPI sa execute lucrari de cadastru, geodezie si cartografiat
Certificat de autorizare seria RO-DJ-F, nr. 0265
Categorie B

Confirm executarea masuratoriilor la teren, corectitudinea întocmirii documentatiei cadastrale si corespondenta acesteia cu realitatea din teren

Emil-Alexandru Clochia
Semnatura

Semnatura digitala de Emil-Alexandru Clochia
Data: 2025.01.14 00:49:13 +02'00'

Inspector
Confirm introducerea imobilului in baza de date integrata si atribuirea numarului cadastral

5924/2025

Semnatura si parafa

Data: 2025.01.14 00:49:13 +02'00'

Adri-Grac

Stampila BCP

- limita de proprietate
- suprafata construita propusa
- alei pavate auto si pietonale
- spatiu verde
- platforma depozitare deseuri menajere cu dimensiunile 1.5 ml/ 3 ml
S = 4.5 mp
- 2 locuri parcare cu dimensiune 2.6/5 ml
S = 26 mp

S teren = 1000.00 mp

PROPOS SPRE CONSTRUIRE

Suprafata construita propusa = 110.74 mp

Suprafata desfasurata propusa = 110.74 mp

POT propus = 11.07 %



CUT propus = 0.11

Suprafata spatiu verde = 404.97 mp

Alei pavate auto si pietonale = 495.04 mp

JUDETUL DOLJ
PRIMĂRIA MUNICIPIULUI CRAIOVA
VIZAT SPRE NESCHIMBARE
NR. 6
Anexa la autorizatia de construire
Nr. 174 din 20.12.2024
Arhitect sef. 109

ORDINUL ARHITECTILOR
DIN ROMANIA
6482

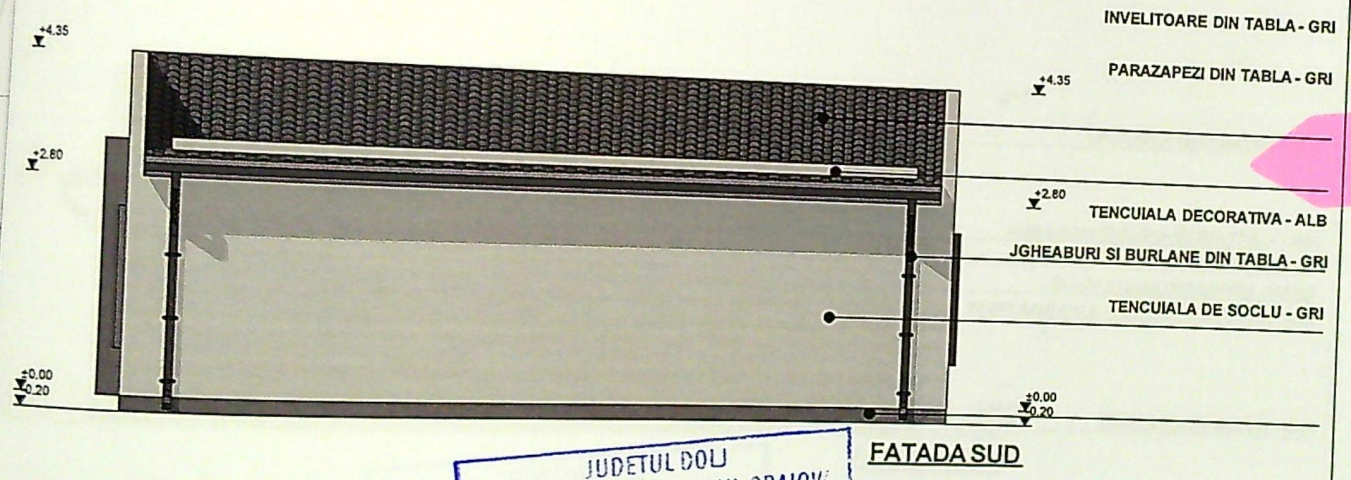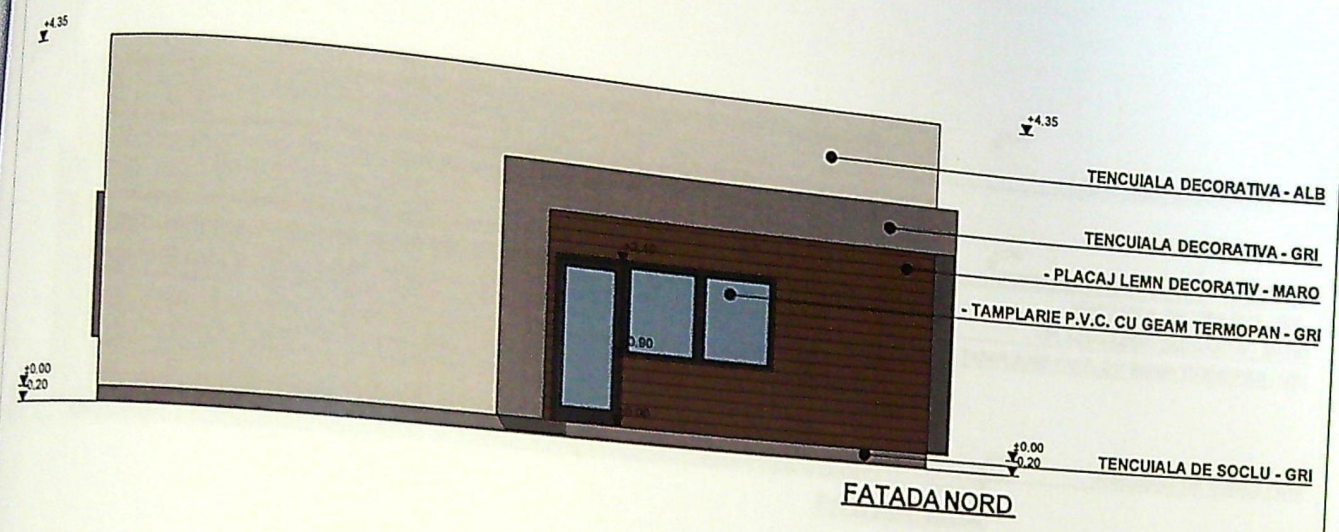



JUDETUL DOLU
 PRIMĂRIA MUNICIPIULUI CRAIOVA
 VIZAT SPRE NESCHIMBARE
 NR. 6
 Anexa la autorizația de construire
 Nr. 174 din 20.10.2016
 Arhitect șef. A

LEGENDA FINISAJE:

- INVELITOARE DIN TABLA - GRI
- TENCUIALA DECORATIVA - ALB
- TENCUIALA DECORATIVA - GRI
- PLACAJ LEMN DECORATIV - MARO
- TAMPLARIE P.V.C. CU GEAM TERMOPAN - GRI
- TENCUIALA DE SOCLU - GRI

GRUPUL ARHITECTURAL

Fotod

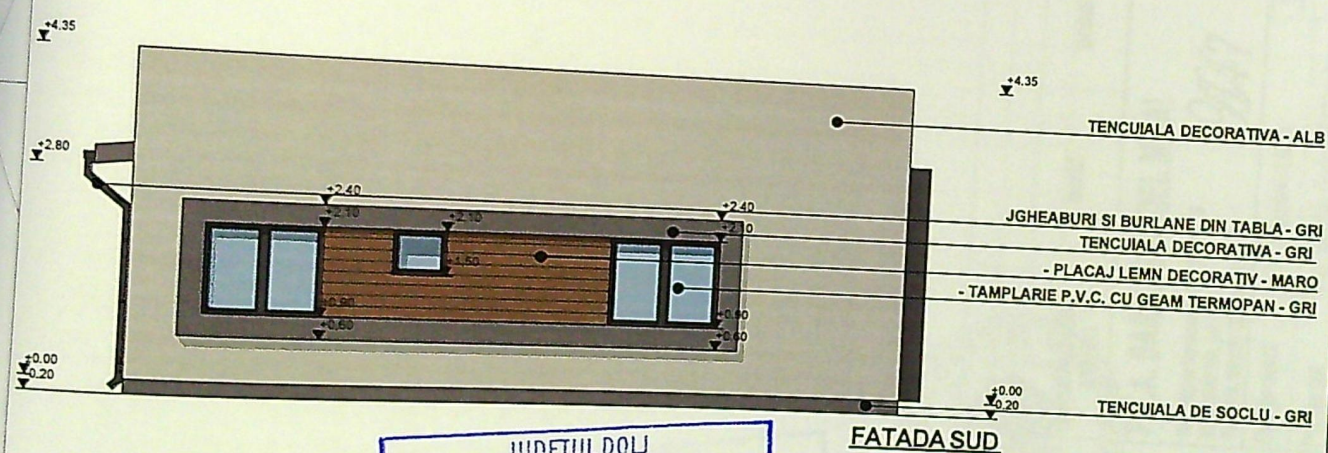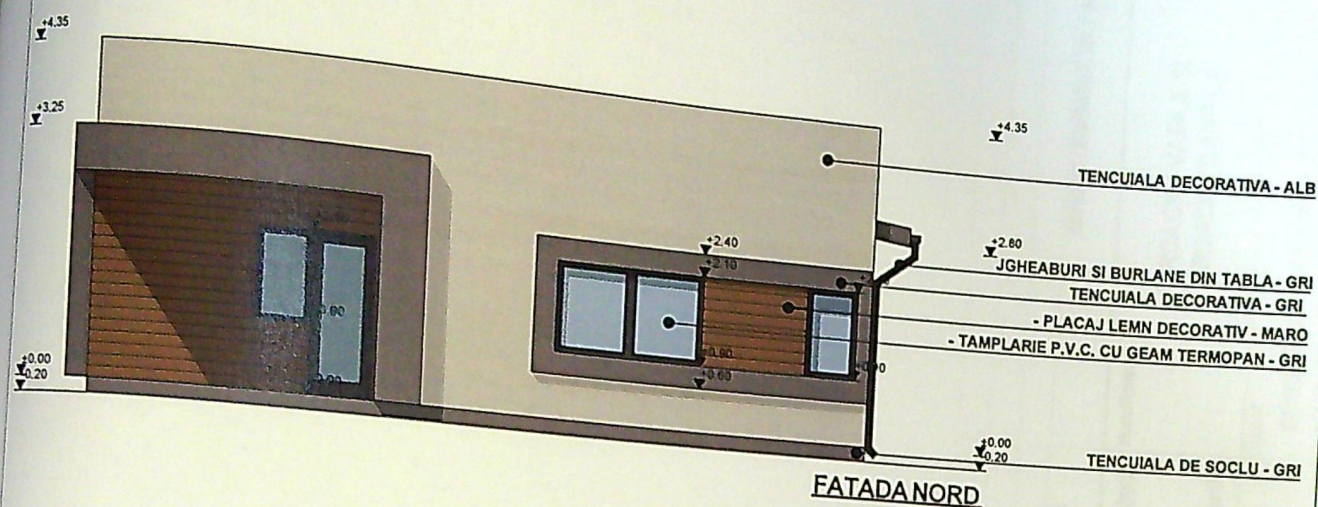

JUDETUL DOLJ
 PRIMĂRIA MUNICIPIULUI CRAIOVA
 VIZAT SPRE NESCHIMBARE
 NR. 6 construire
 Anexa la autorizația de destinație
 Nr. 174 din 20.12.16
 Arhitect șef.

LEGENDA FINISAJE:

- INVELITOARE DIN TABLA - GRI
- TENCUIALA DECORATIVA - ALB
- TENCUIALA DECORATIVA - GRI
- PLACAJ LEMN DECORATIV - MARO
- TAMPLARIE P.V.C. CU GEAM TERMOPAN - GRI
- TENCUIALA DE SOCLU - GRI

PROIECTANT ARHITECTILOR
 DIN ROMANIA