


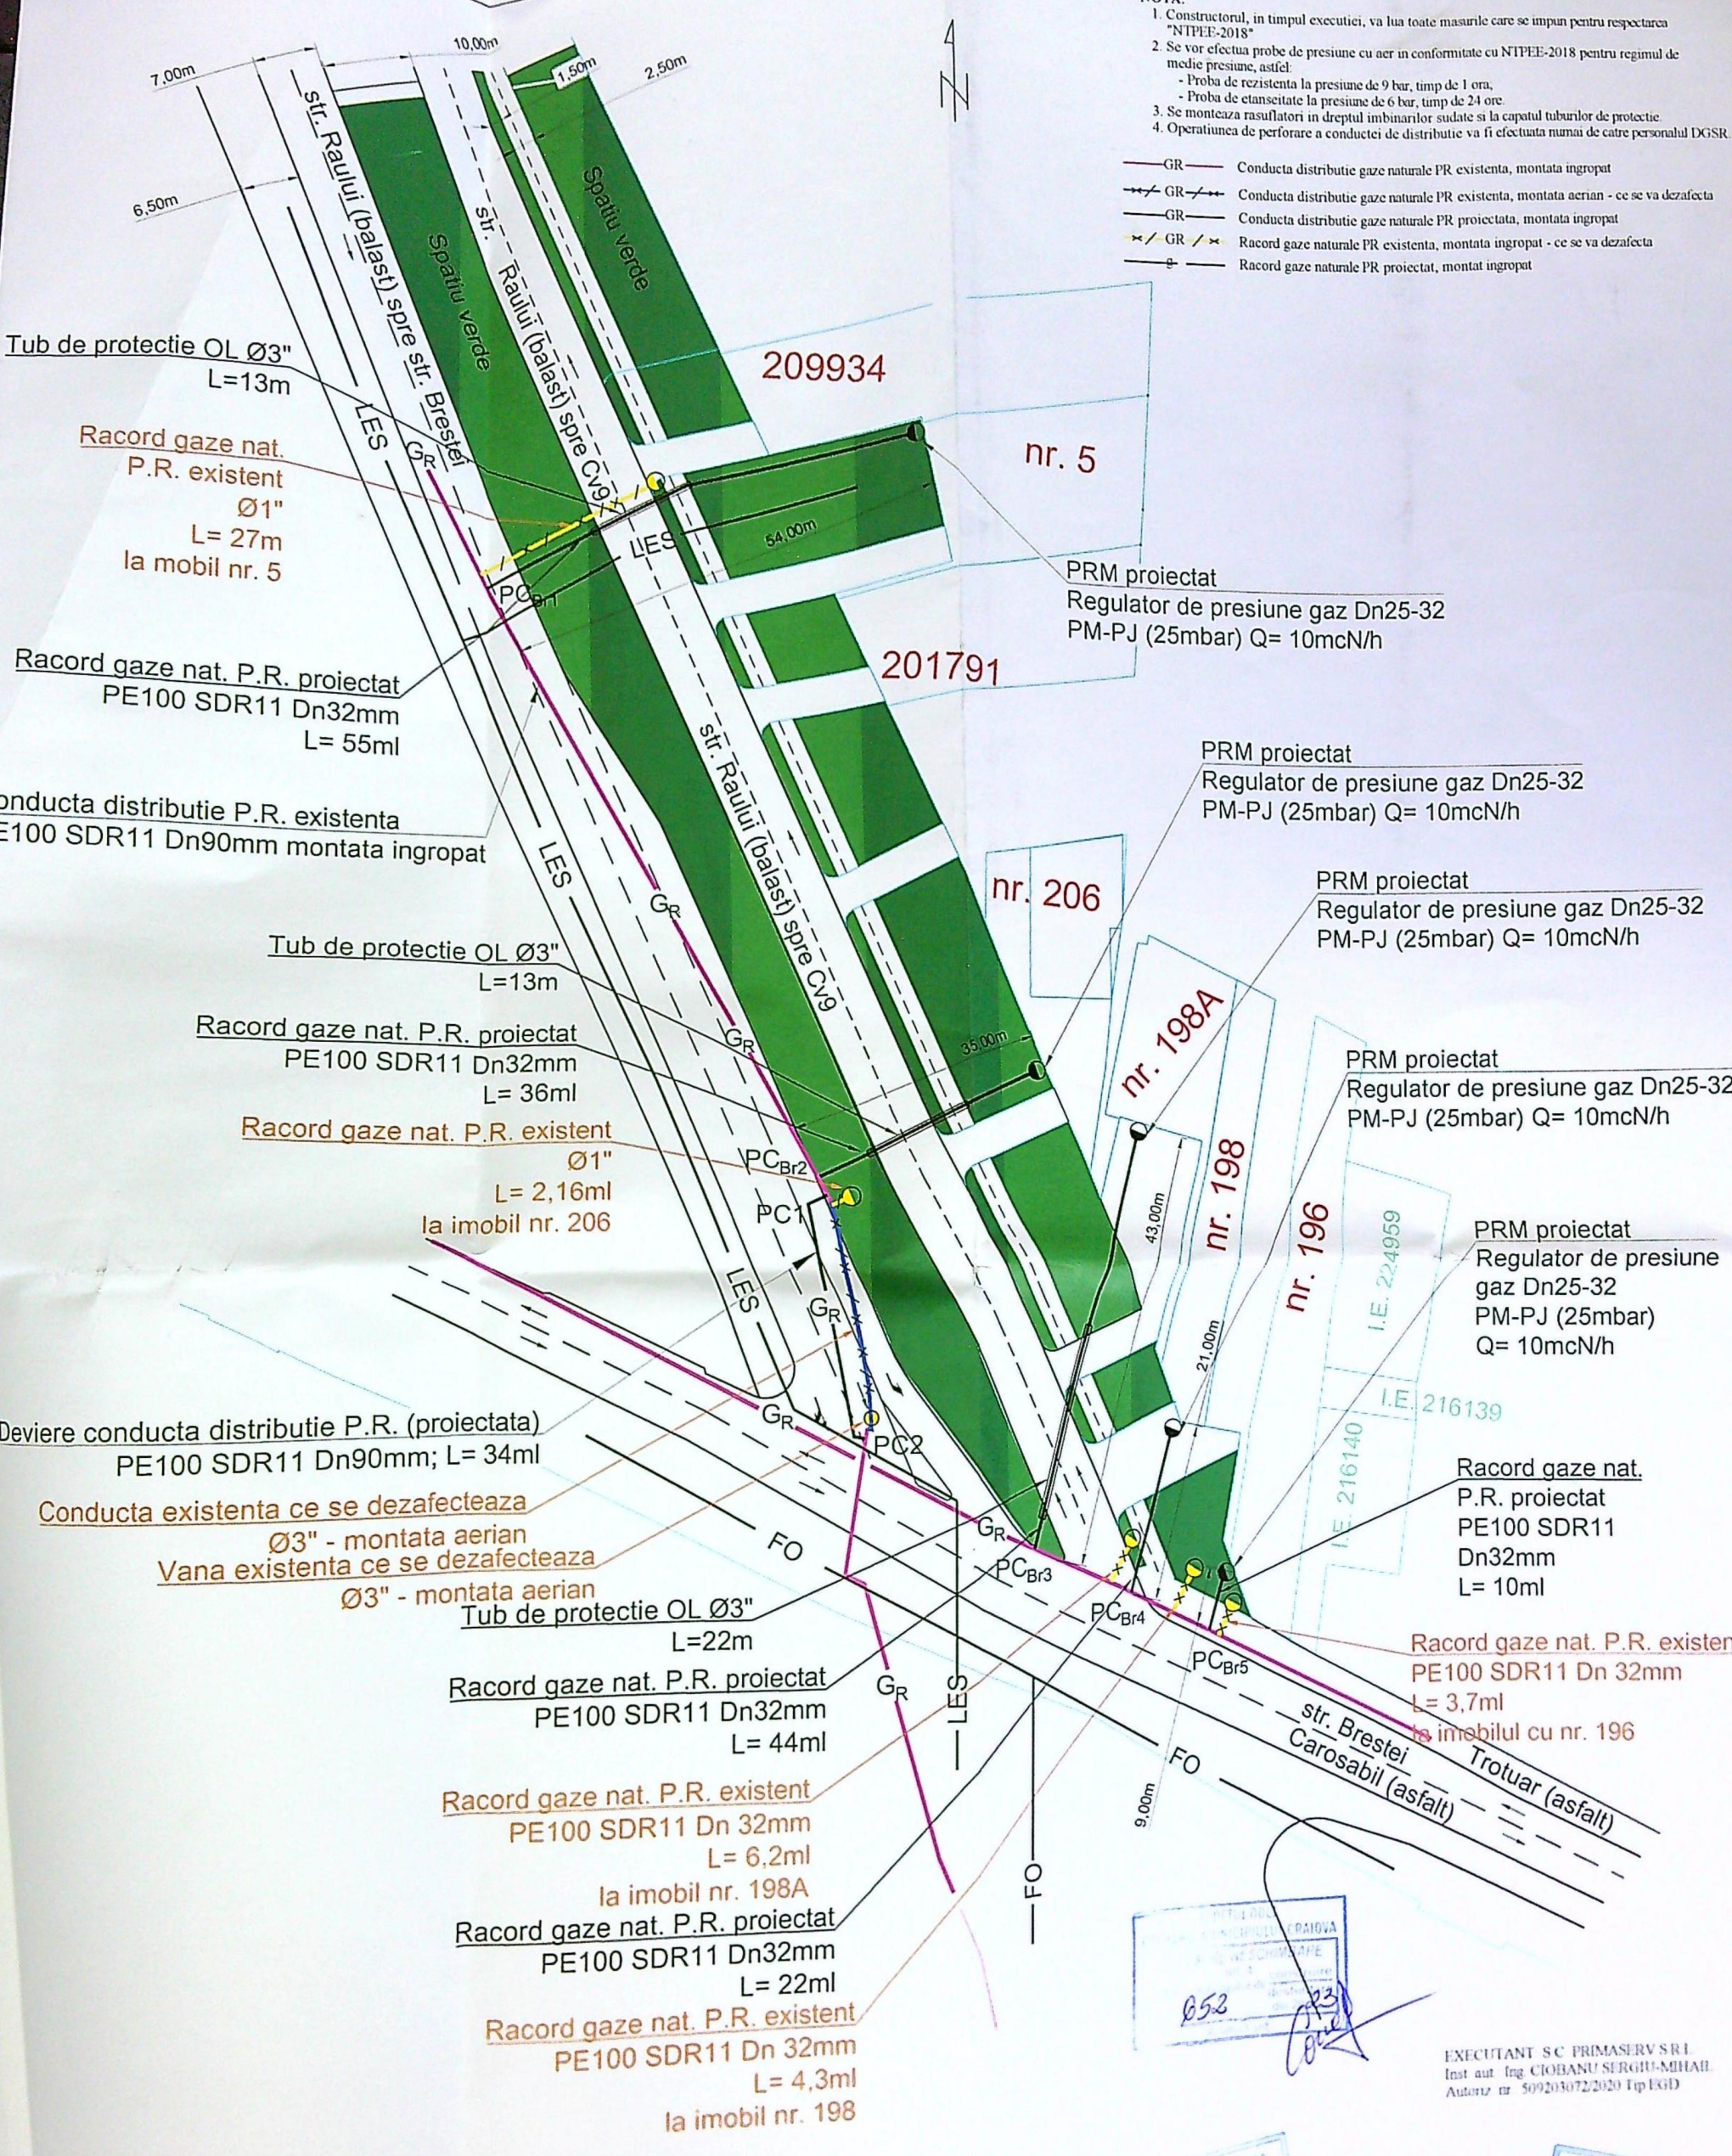

- NOTA:
1. Constructorul, in timpul executiei, va lua toate masurile care se impun pentru respectarea "NTPEE-2018"
  2. Se vor efectua probe de presiune cu aer in conformitate cu NTPEE-2018 pentru regimul de medie presiune, astfel:
    - Proba de rezistenta la presiune de 9 bar, timp de 1 ora,
    - Proba de etansitate la presiune de 6 bar, timp de 24 ore
  3. Se monteaza rasuflatori in dreptul imbinarilor sudate si la capatul tuburilor de protectie
  4. Operatiunea de perforare a conductei de distributie va fi efectuata numai de catre personalul DGSR.

- GR — Conducta distributie gaze naturale PR existenta, montata ingropat
- GR — Conducta distributie gaze naturale PR existenta, montata aerian - ce se va dezafecta
- GR — Conducta distributie gaze naturale PR proiectata, montata ingropat
- GR — Racord gaze naturale PR existenta, montata ingropat - ce se va dezafecta
- GR — Racord gaze naturale PR proiectat, montat ingropat

PRM proiectat  
Regulator de presiune gaz Dn25-32  
PM-PJ (25mbar) Q= 10mcN/h

PRM proiectat  
Regulator de presiune gaz Dn25-32  
PM-PJ (25mbar) Q= 10mcN/h

PRM proiectat  
Regulator de presiune gaz Dn25-32  
PM-PJ (25mbar) Q= 10mcN/h

PRM proiectat  
Regulator de presiune gaz Dn25-32  
PM-PJ (25mbar) Q= 10mcN/h

PRM proiectat  
Regulator de presiune  
gaz Dn25-32  
PM-PJ (25mbar)  
Q= 10mcN/h

Racord gaze nat.  
P.R. proiectat  
PE100 SDR11  
Dn32mm  
L= 10ml

Racord gaze nat. P.R. existent  
PE100 SDR11 Dn 32mm  
L= 3,7ml  
la imobilul cu nr. 196

EXECUTANT SC PRIMASERV SRL  
Inst aut Ing CIOBANU SERGIU-MIHAIL  
Autoriz nr 509203072/2020 Tip EGD

Ing CRISTEA EUGENIA  
INSTALATOR GAZE NATURALE  
TIP PGD  
LEGITIMATIE 209200514  
Permis de executie  
11.11.2020 AT 11.2020

Ing CIOBANU SERGIU-MIHAIL  
INSTALATOR GAZE NATURALE  
TIP PGD  
LEGITIMATIE 209200514  
Permis de executie  
11.11.2020 AT 11.2020

VERIFICATOR  
EXPERT  
S.C. PRIMAS  
CUIB RO  
Autorizatie