
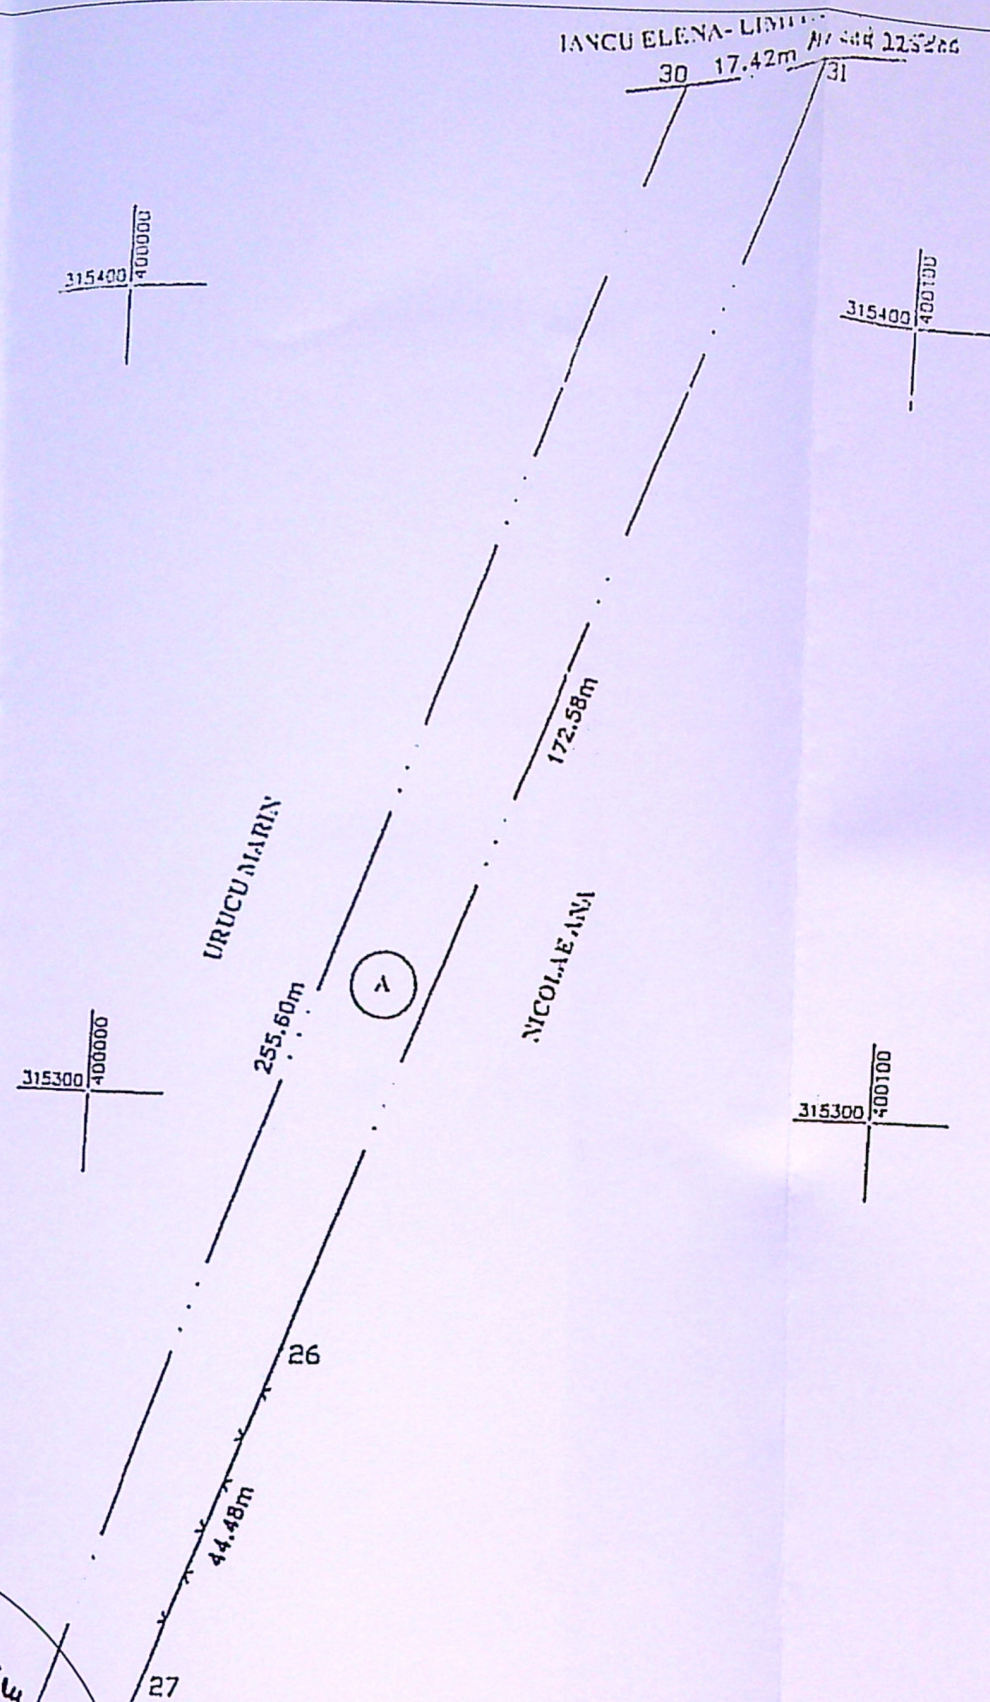


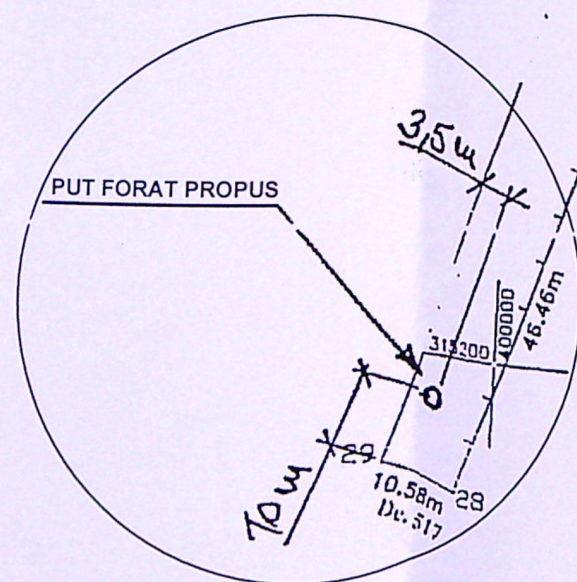


227/148

PLAN DE AMPLASAMENT ȘI DEL
(intravilan)
scara 1:1000

Nr. cadastral	Suprafața măsurată	A
227/152	3413 m.p.	155, P2
Cartea funciară nr.		UAT MUL

IMOBIL INCADRAT ÎN PLANUL CADASTRAL
FĂRĂ LOCALIZARE CERTĂ DATORITĂ
PLANULUI PARCELAR

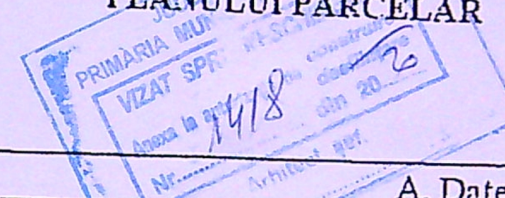

A. Date referitoare la teren

Nr. Parcelă	Categorie de folosință	Suprafața (m.p.)	Valoare de impozitare
1	A	3413	în p.
Total		3413	

Suprafața totală măsurată a imobilului
Suprafața din act = 3413 m

Executant: GHEORGHE I, Stefan

Confirm executarea măsurătorilor la teren, corectitudinea întocmirii documentației cadastrale și corespondența acesteia cu realitatea din teren

Semnătura și stampila
Nr. 0104/17.12.2016
STEFAN GHEORGHE

Data: 03.2016

Data: 27/2020

Verif./ex	Referat/expertiza nr./data	PR. NR.
4	BENEFICIAR: COMAN LUCIANA - CONSTANTINA AMPLASAMENT: STR. POLIGONULUI, NR. 180 MUNICIPIUL CRAIOVA, JUD. DOLJ	27/2020
Specific	TITLU PROIECT: REALIZARE PUT FORAT	FAZA: D.T.A.C.
Sol Proie	TITLU PLANSA: PLAN DE SITUATIE - PROPUNERE	Plansa: S 01
Proiecta		
Desenat		