

cos de fum din inox

sort din tabla zincata

invelitoare din isopan de 10 cm, culoare gri

perete din isopan de 10 cm, culoare gri


fereastră cu geam termoizolant și tamplarie PVC alb
ușa PVC și tamplarie PVC alb

ușa garaj tip rulou

scari b.a.

tencuieți de soclu pe termosistem polistiren extrudat de 3 cm

rampa b.a.

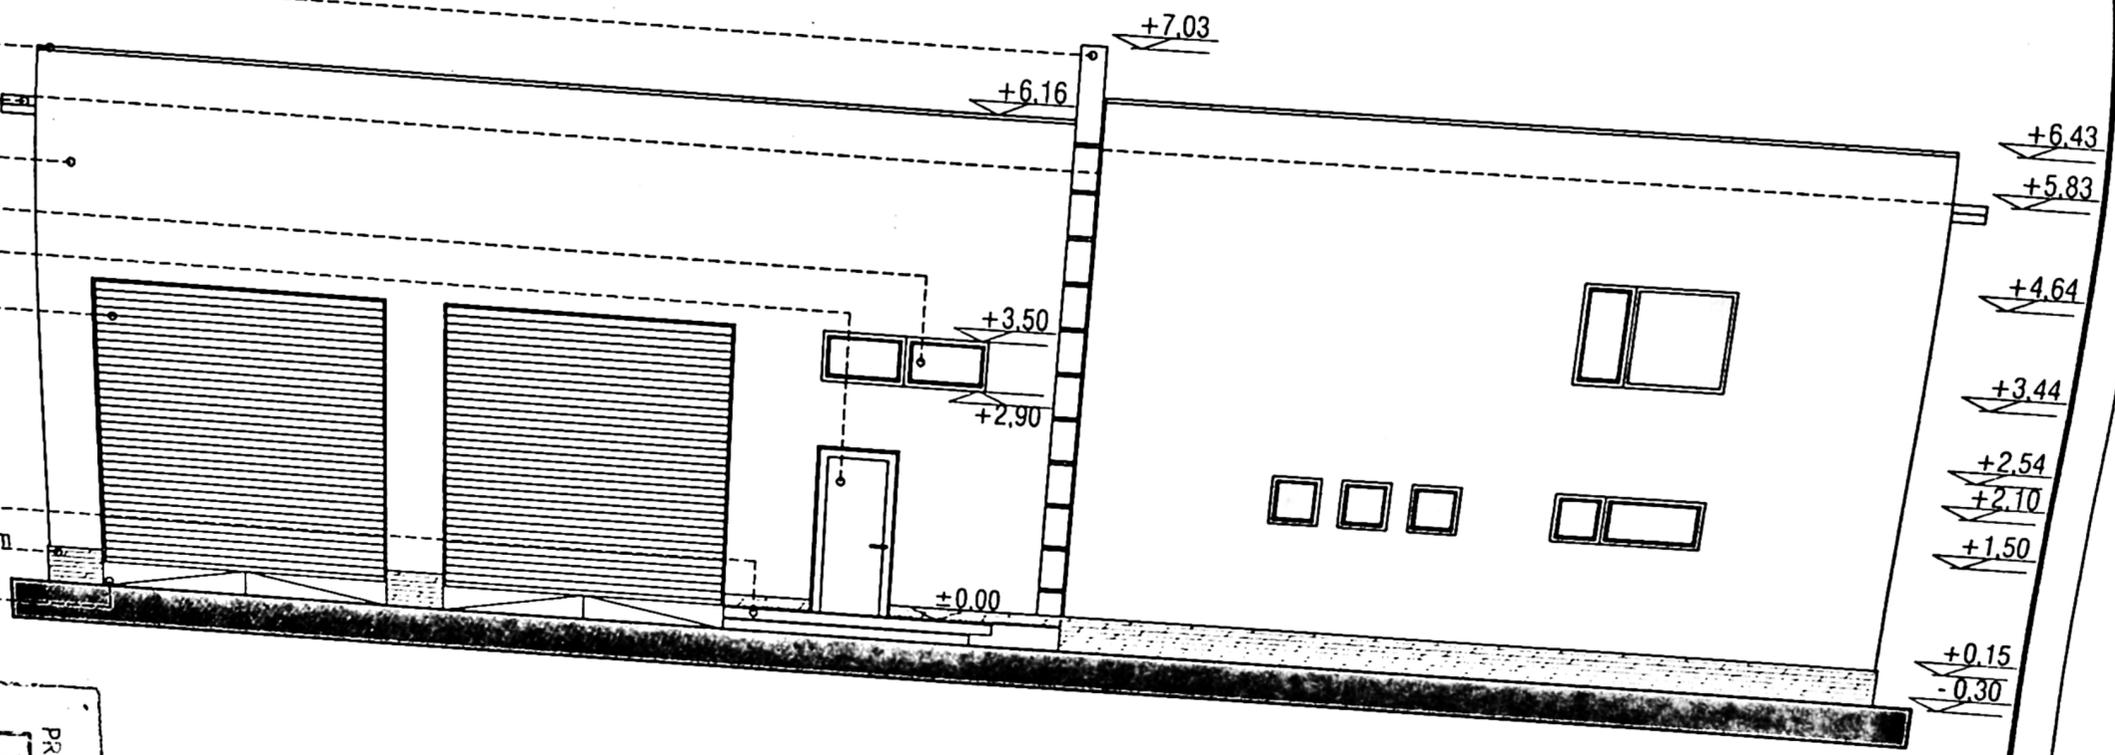

FATADA EST

PRIMAȘIA
Nr. 1333
100



S. TOP PAPER S.R.L.

ARH. BONDREA
ARH. BONDRE
ARH. BONDRE

ORDINUL ARHITECTUR
DOLJ

VOLUME	SEMNAȚ	CERINȚA	REFERAT EXPERTIZĂ NR DATA
BENEFICIAR GEANGU DANIEL			PROIECT NR 2/2020
CONSTRUIRE DEPOZIT P - UTILAJE AGRICOLE, CONSTRUCTIE PROVIZORIE CU DURATA DE AMPLASARE 10 ANI CRAIOVA EXTRAVILAN, T 7, P 14, JUD. DOLJ			FAZA D.T.A.C.
TITLU PLANSĂ FATADA EST			PLANSĂ NR A04

104
30

cos de fum din inox

sort din tabla zincata

alic din isopan de 10 cm


invelitoare din isopan de 10 cm,
culoare gri

igheab din tabla zincata gri

perete din isopan de 10 cm,
culoare gri

burian din tabla zincata gri

terciuvel de soclu pe termosistem
polistiren extrudat de 3 cm

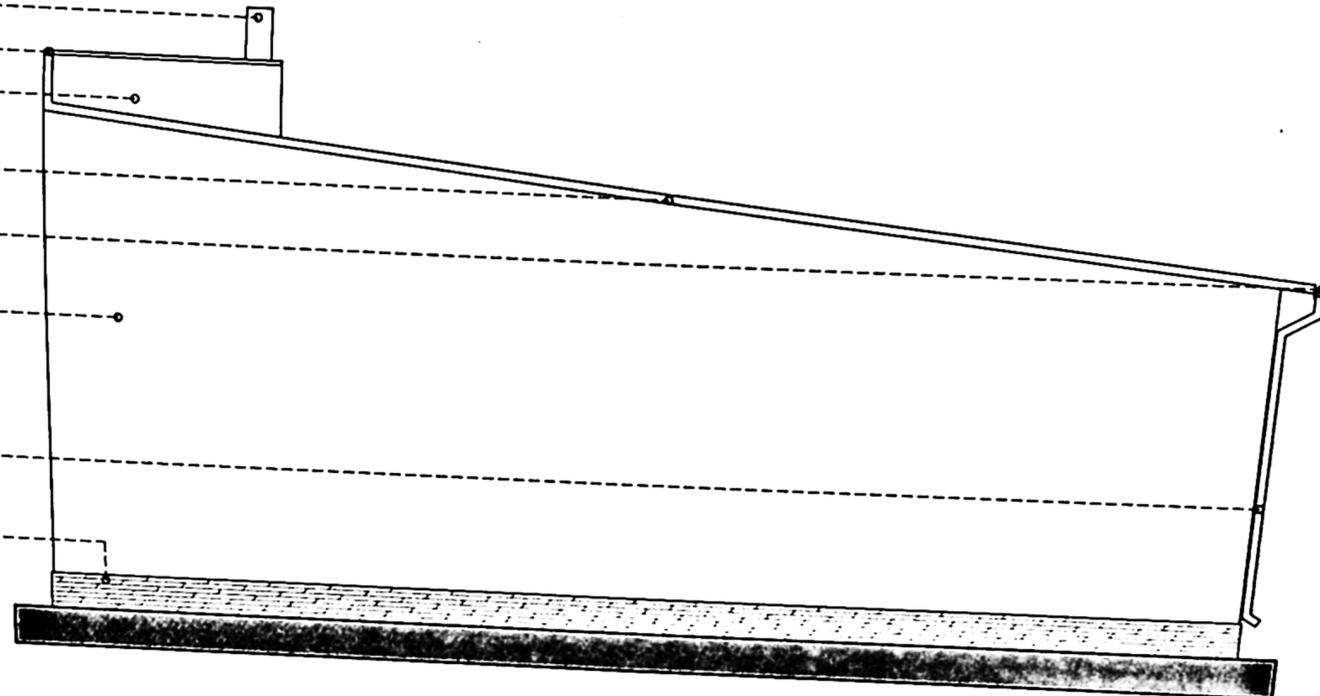

FATADA NORD

PAVANARIA
 Nr. 1933
 8

PROIECTANT	NUME
PROIECTAT	ARH. BOND
DESENAT	ARH. BONDREA

S. TOBĂREȘ S.R.L.

REFERATE EXPERTIZA NR DATA

BENEFICIAR

GEANGU DANIEL

PROIECT NR

2/2020

CONSTRUIRE DEPOZIT P - UTILAJE AGRICOLE,
 CONSTRUCTIE PROVIZORIE CU DURATA DE
 AMPLASARE 10 ANI
 CRAIOVA EXTRAVILAN, T 7, P 14, JUD. DOLJ

FAZA

D.T.A.C.

TITLU PLANSA

FATADA NORD

PLANSA NR

A07

nr. 1
 AC ZA
 nr. 2020

DATE
 30


101
 104

cos de fum din inox
 sort din tabla zincata
 alic din isopan de 10 cm

invelitoare din isopan de 10 cm,
 culoare gri
 igheab din tabla zincata gri
 fereastra cu geam termoizolant si
 tamplarie PVC alb
 perete din isopan de 10 cm,
 culoare gri

burlan din tabla zincata gri
 usa PVC si tamplarie PVC alb
 tencuieii de soclu pe termosistem
 polistiren extrudat de 3 cm
 scari b.a.

rampa b.a.

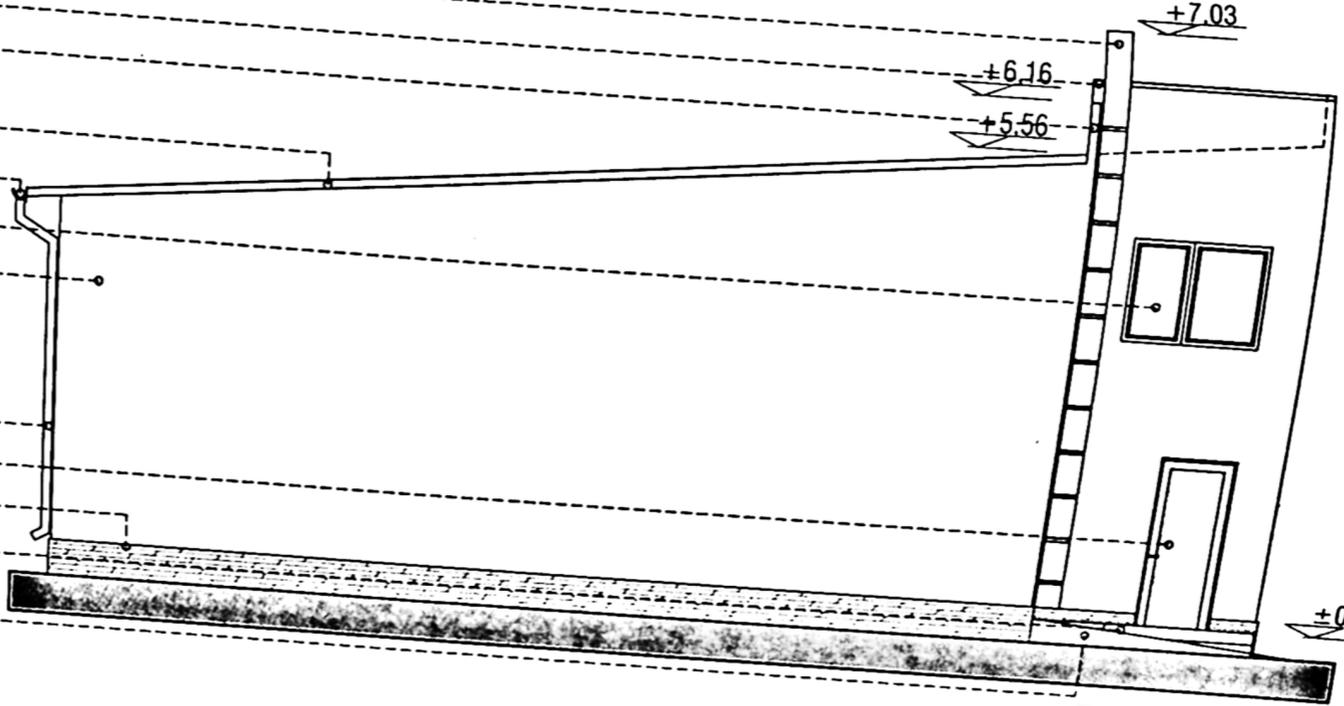

+6.43
 +5.83
 +4.64
 +4.33
 +3.44
 +2.10
 +0.00
 +0.15
 -0.30

FATADA SUD

1933
 DETALII
 102




NOME		CERINTA		REFERAT EXPERTIZA NR. DATA
S.C. TOP PAPER S.R.L.				
BENEFICIAR				PROIECT NR.
GEANGU DANIEL				2/2020
CONSTRUIRE DEPOZIT P - UTILAJE AGRICOLE, CONSTRUCTIE PROVIZORIE CU DURATA DE AMPLASARE 10 ANI				FAZA
CRAIOVA EXTRAVILAN, T 7, P 14, JUD. DOLJ				D.T.A.C.
LANSA				PLANSĂ NR.
FATADA SUD				A05

Pr. nr. 408/2020
 FAZA DTAC



-0.30

102
 104

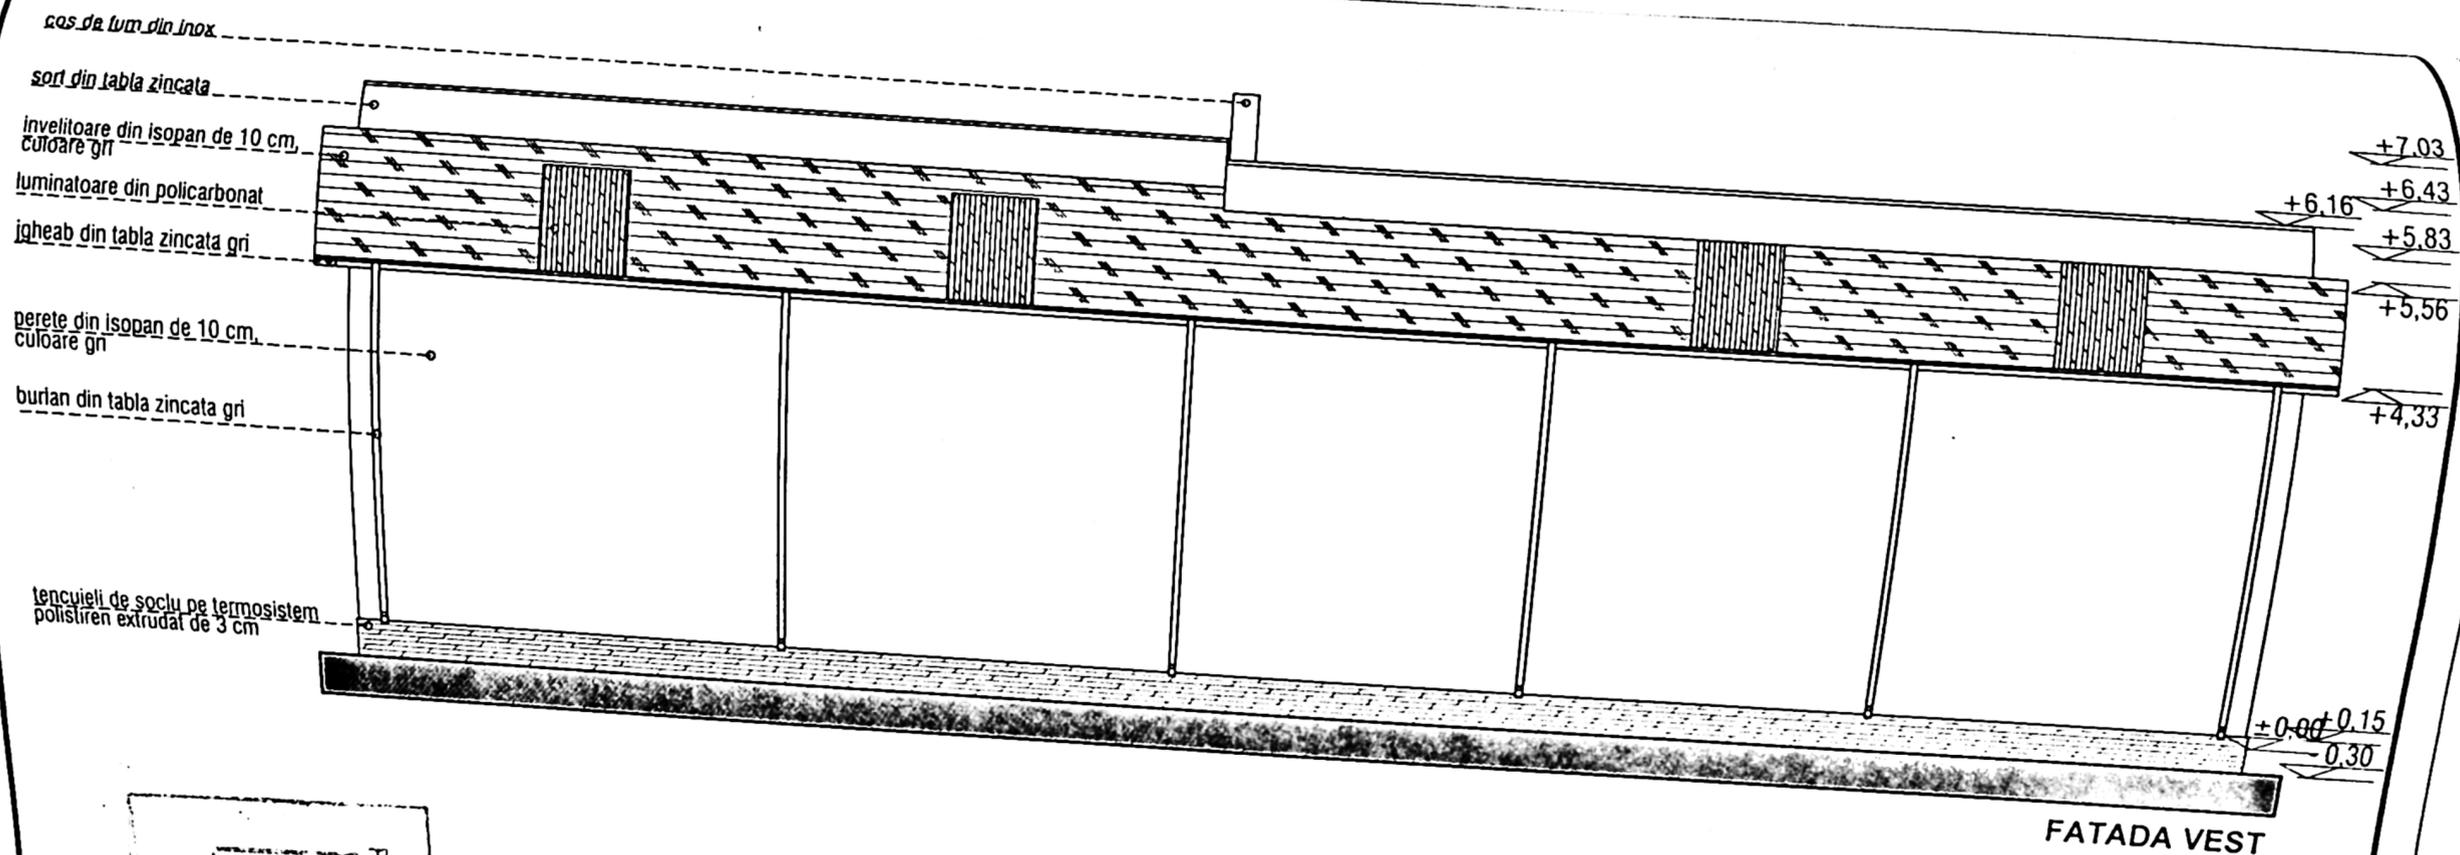

1333

10

103

SEMNAȚ	CERINȚA	REFERAT EXPERTIZĂ NR DATA
S.C. TOP PAPER S.R.L.		BENEFICIAR GEANGU DANIEL
SPECIFICATIL	NUME	PROIECT NR 2/2020
SEF PROIECT	ARH. BONDREA	FAZA D.T.A.C.
PROIECTAT	ARH. BONDREA	PLANSĂ NR A06
DESEINAT	ARH. BONDREA AND	TITLU PLANSĂ FATADA VEST

Pr. nr.	4/08/2020
Faza	DTAC
Pl. nr.	R01

PROIECTE

0.30

103

104

Str. DR. Ion Cantacuzino

Str. DR. C-tin Severeanu

Bl.V19

Bl.V20

214033-C1
imobil D+P+3

FDCP PR.

STEFANUCA BEBE
VALENTINO
214033

Centrala termica

PT 532

parcare

220667

pamant

Alee asfaltata

subtraversare
alee - foraj
orizontal

LEGENDA:

- Limba drum/ alee publice
- Limba proprietate
- Post de transformare cu tensiune 10/0.4 kV
- Bransament subteran 0.4 kV proiectat cu cablu ACYY 4x120 mm²
- Fida de distributie si controlizare tip FDCP proiectata LES 0.4 kV proiectata cu cablu ACYY 4x185 mm²
- Fida de bransament tip E3-0 proiectata

TABEL COORDONATE STEREO 70 LUCRARI PROIECTATE

No. Pnt.	X [m]	Y [m]
B1	311569.403	403652.129
B2	311561.006	403628.936
B3	311559.884	403625.753
B4	311578.660	403620.249
E3-0	311594.967	403614.111

JUDETUL DOLOJ
PRIMĂRIA JUDEȚULUI CRAIOVA
VIZAT
1334

A3 Intocmit A.OLTF	elaborator proiect / Cerinta	numar pagina
Pi BENEFICI.	Aprobat GH.ROSU	Date 08.09.2020
SCOPUL SA	SCOPUL SA	Scara 1:1000
SCOPUL SA	Alimentare cu energie electrica bloc de locuinte situat in Craiova, str. Dr. Constantin Severeanu, nr.10A, jud. Dolj, Stefanuca Bebe Valentino	PLAN DE SITUATIE PROIECTATA
SCOPUL SA	revizie	pagina 1/1