


POZ. 332

Plan de Amplasament Sintețic  
 SCARA 1:500  
 Buletin nr. 48/2020  
 JAL Craiova

Situatia existenta  
 S teren = 25 mp  
 Sc = 0,00mp  
 Sd = 0,00mp

Situatia propusa  
 S teren = 25 mp  
 Sc = 15,21mp  
 Sd = 15,21mp  
 S. ocupata de containere = 15,21mp

Legenda  
 Platforma Containere  
 impamanata (4 buc) - 3,90mx3,90m  
 Finisaj pavele si borduri

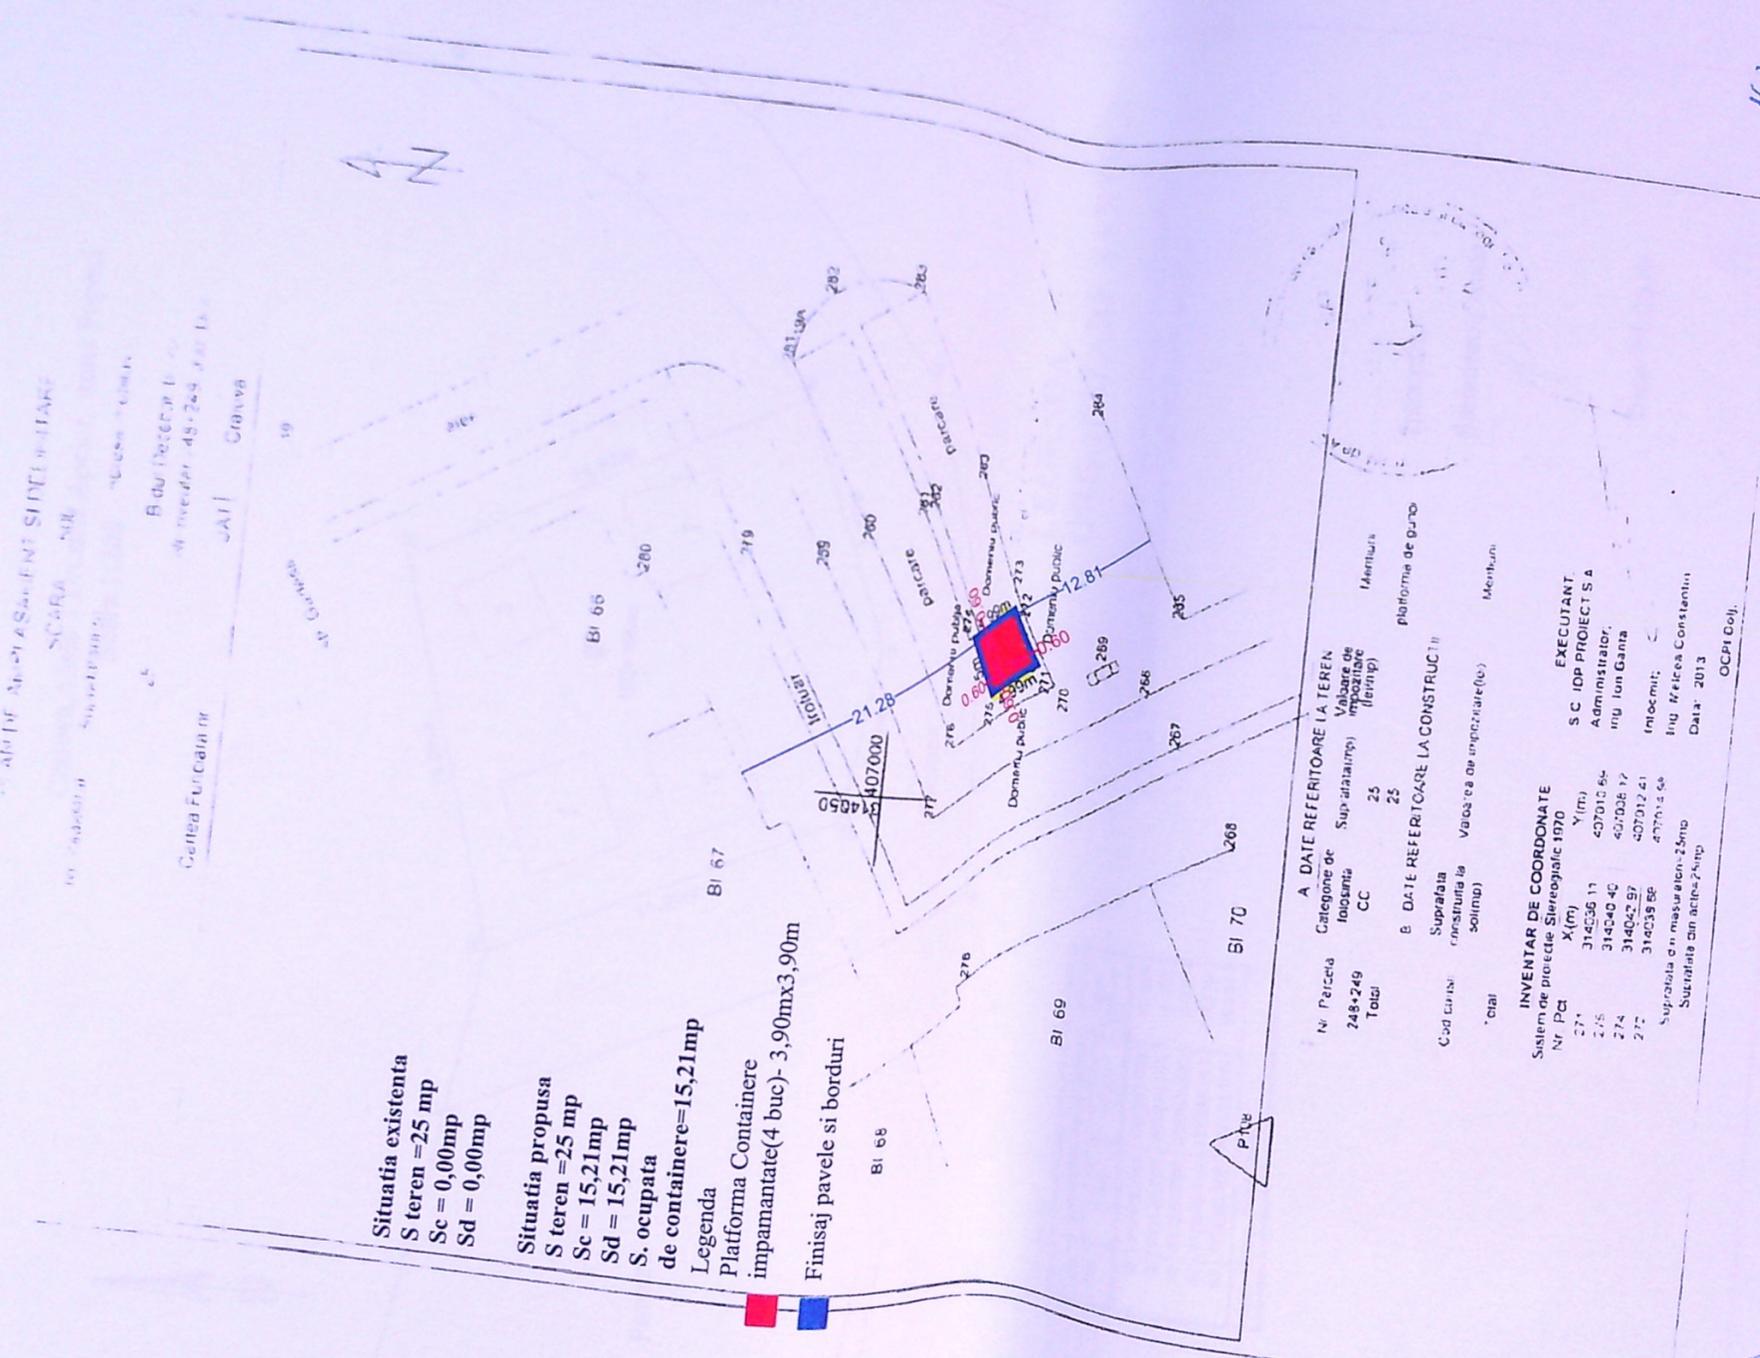

**A. DATE REFERIToare LA TEREN**

Nr. Parcela	Categorie de folosinta	Sup. totala (mp)	Valoarea de impozitare (lei/mp)	Identificari
248+249	CC	25	25	Platforma de puro
Total		25		

**B. DATE REFERIToare LA CONSTRUCTII**

Cod constructii	Suprafata constructiilor (mp)	Valoarea de impozitare (lei)	Metrum
Total			

**INVENTAR DE COORDONATE**

Nr. Pct	X (m)	Y (m)	EXECUTANT
271	314036 11	407010 64	S.C. IOP PROIECT S.A
272	314040 40	407008 17	Administrator,
273	314042 97	407012 41	ing. Ion Gania
274	314038 86	407014 64	Intocmit;
275	314038 86	407014 64	ing. Mircea Constantin

Suprafata din masuratori = 25 mp  
 Sustinuta din actiuni = 2 mp  
 Data: 2013  
 OCPI Col.

163  
 CONFORM CU ORIGINALUL

*A. Radu*



PRIMĂRIA JUDEȚULUI DOLJ  
 VIZA SPRE NESCHEMA  
 Nr. 113  
 din 20.12.2020

05.10.2020	NUME	SEMNTURA	CERINTA	REFERAT / EXPERTIZA NR. / DATA
VERIFICATOR / EXPERT			A1	
Sef proiect	ing. Janina Rachiteanu	<i>[Signature]</i>		Beneficiar: CONSILIUL JUDEȚEAN DOLJ Pr. nr. 48/2020
Proiectat	ing. Janina Rachiteanu	<i>[Signature]</i>		Amplasare containere ingropate pentru colectare deseuri menajere-438 platforme gospodaresti cu 759 containere in Municipiul Craiova-zona blocuri in cadrul proiectului "Sistem de Management Integrat al Deseurilor in Judetul Dolj"
Desenat	ing. Janina Rachiteanu	<i>[Signature]</i>		Amplasament Pozitia 332 - B-dul Decebal, Bl. 70 - Plan de Situatii

Faza D.T.A.C  
 D.T.O.E  
 A-02