

Data emiterii: 10.08.2022



Seria CA V Nr. 10114


PLAN DE AMPLASAMENT SI DELIMITARE A BUNULUI IMOBIL Scara 1 : 1000

Numele si prenumele proprietarului :
Primaria municipiului Craiova
Adresa : Str. A. I. Cuza nr. 7
Beneficiar al dreptului de folosinta gratuita :
Mitropolia Olteniei - Arhiepiscopia Craiovei
Adresa : Str. Mitropolit Firmilian nr. 3
Localitatea : CRAIOVA
Judetul : DOLJ

Judetul : DOLJ
Teritoriul administrativ : CRAIOVA
Cod SIRUTA :
Adresa :
Bdul. George Enescu nr. 79
Nr. cadastral al bunului. Imobil :

LEGENDA:

- Limita de proprietate - S = 17701,00 m²
Nr. Cad. 19692;
- Limita de proprietate studiata - S = 70,00 m²
ZARADI CORINA
- IMOBIL P - propus spre modernizare;
Sc = 70,00 m²; Scd = 70,00 m²;
P.O.T. propus = 100,00%;
C.U.T. propus = 1,00;
- Spatii comerciale vecine - existente pe teren;

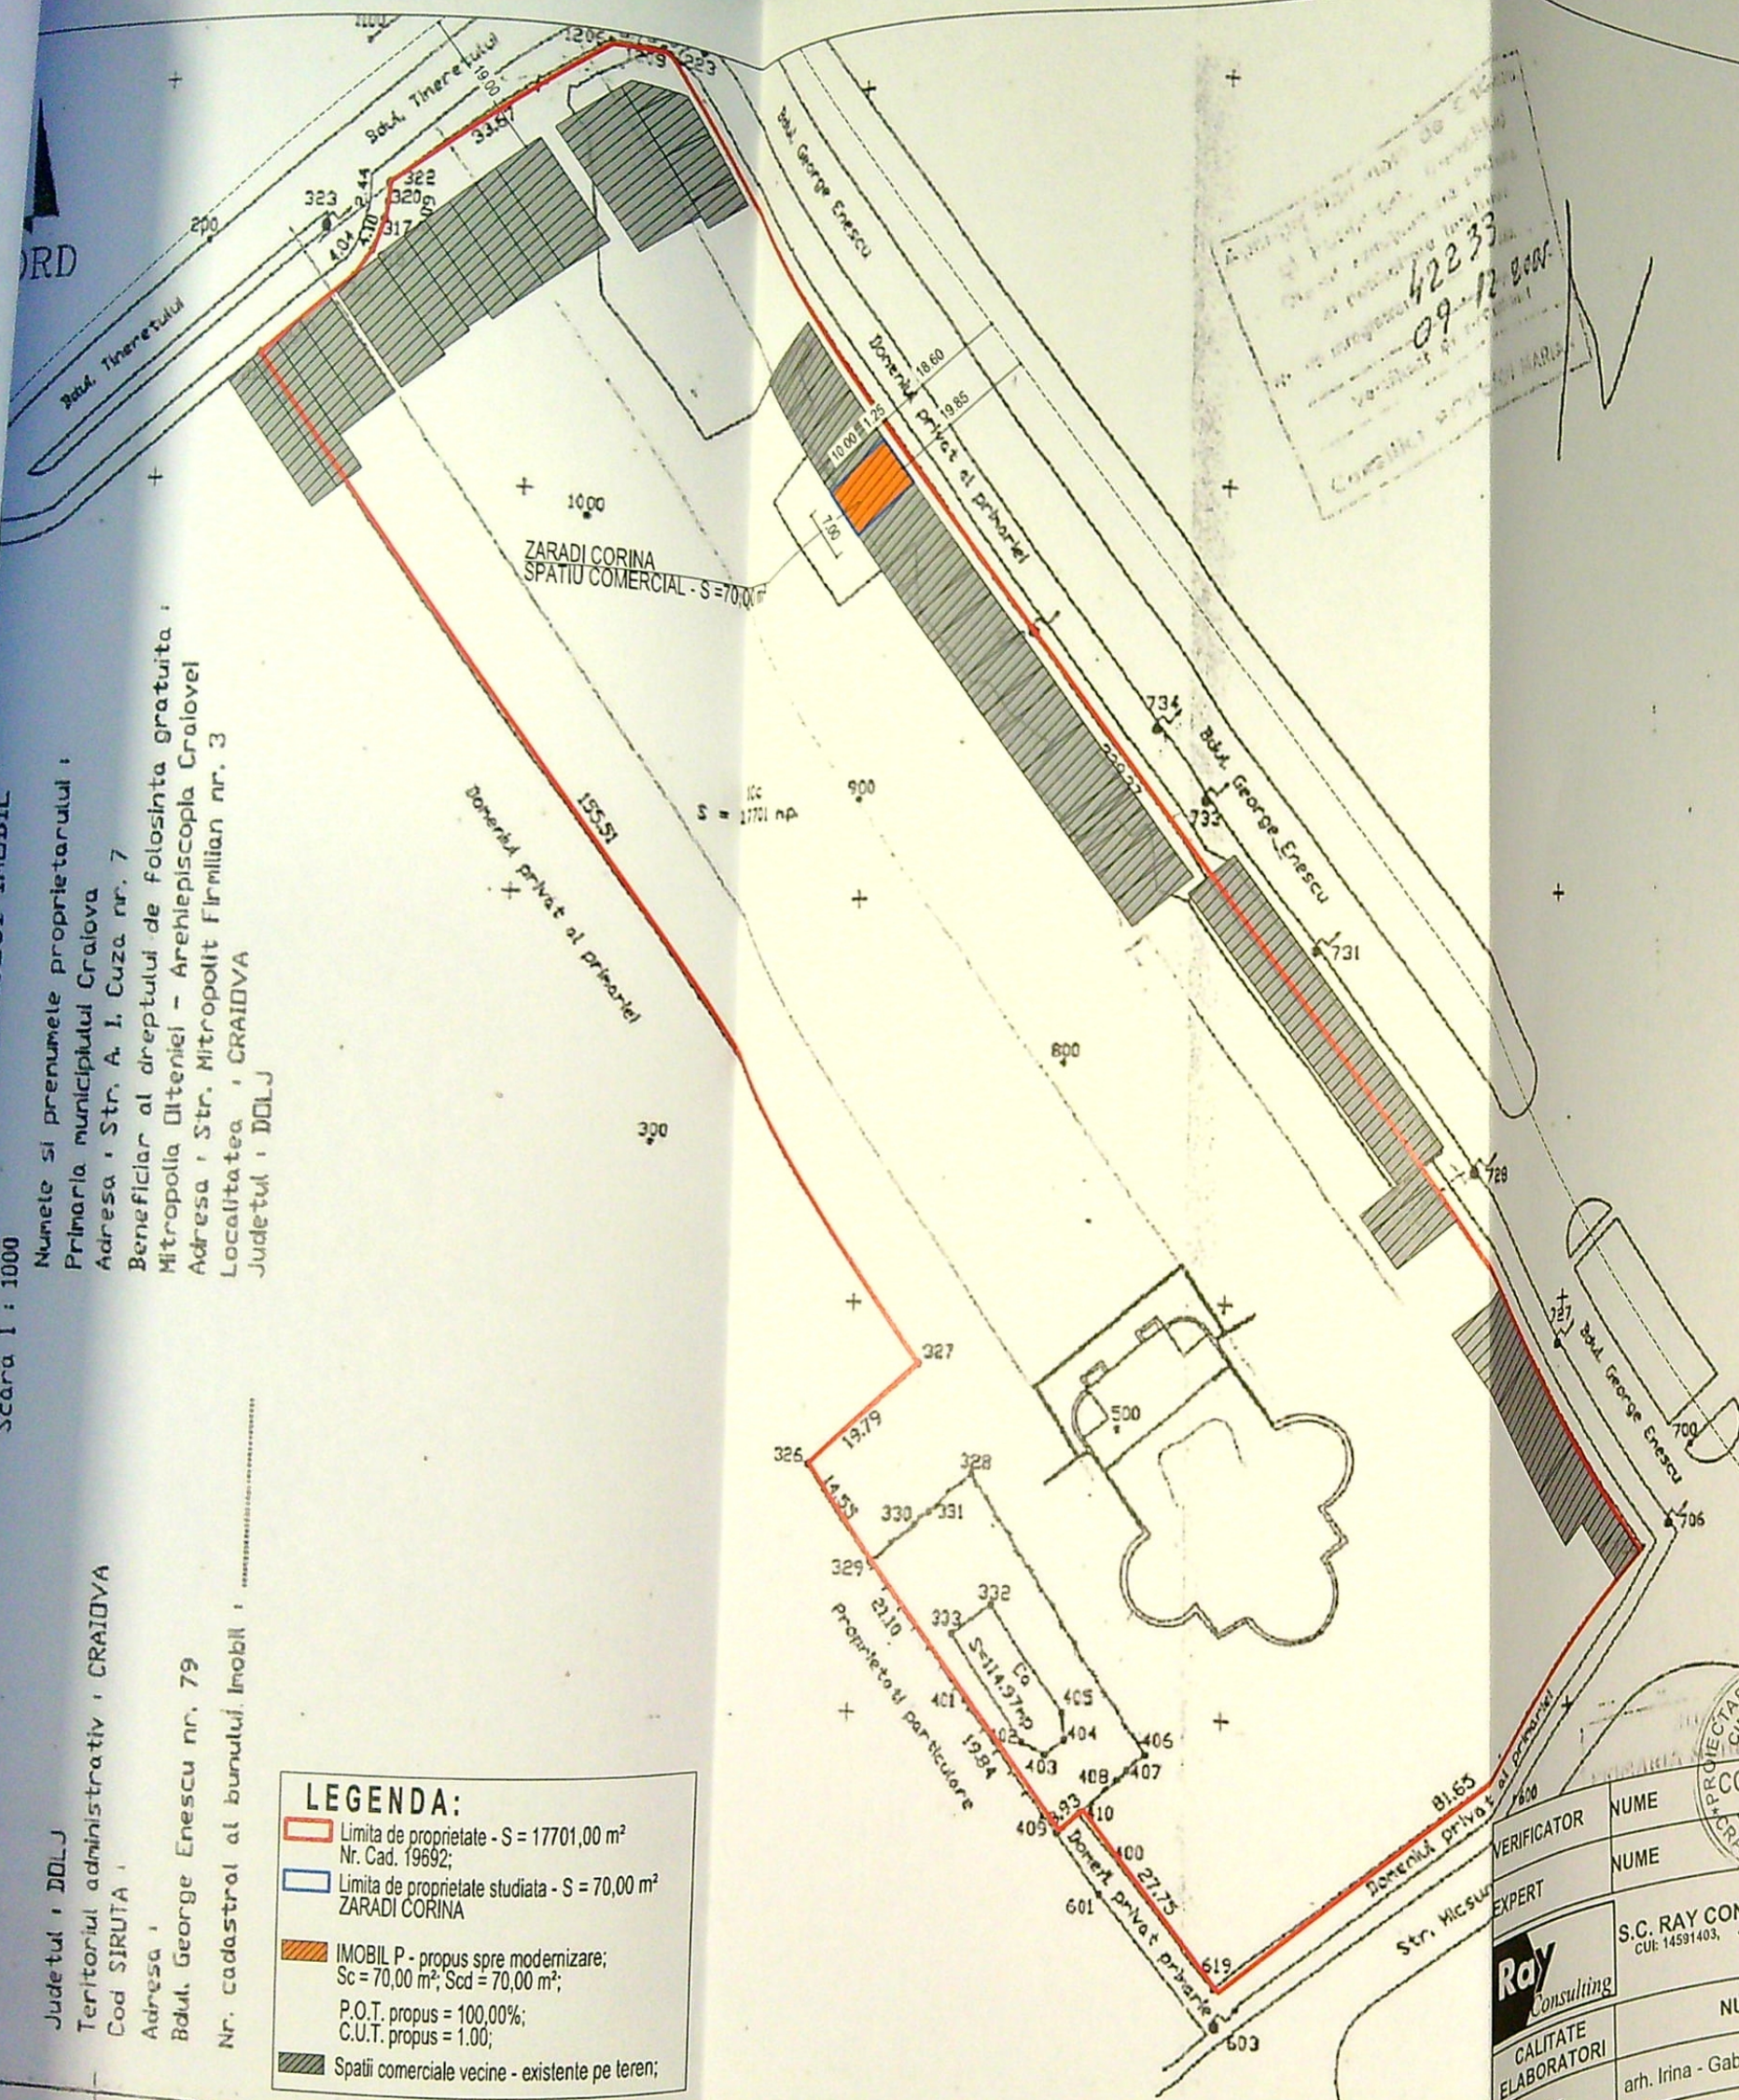

42233
09-12-2022
Comisia de Urbanism

OFICIUL DE CADASTRU SI PUBLICITATE IMOBILIARA D
Receptiia CADASTRU SI PUBLICITATE IMOBILIARA D

JUDETUL
PRIMARIA MUNICIPIULUI
VIZAT SPRE M
Anexa la autorizatia
Nr. 1575
Arhitect

STERED 70
S = 17700,78 m.p.

VERIFICATOR	NUME	SEMNTURA	SCARA
EXPERT	NUME		
Ray Consulting S.C. RAY CONSULTING S.R.L. - PROIECTANT GE CUI: 14591403, J16/347/2002 TEL: 0765/338.615, 0767/			
CALITATE ELABORATORI	NUME		
SEF PROIECT	arh. Irina - Gabriela GAGIU		
PROIECTAT	arh. Irina - Gabriela GAGIU		
DESENAT	arh. Stefan DUMITRESCU		

FOTO

+4.80

+3.40

+0.60

±0.00

-0.20 CTA

CALCAN SPATIU COMERCIAL VECIN



CALCAN SPATIU COMERCIAL VECIN

FATADA NORD-EST

2.50

4.45

①

②

③

JU
PRIMĂRIA M
VIZAT SA
Anexa la au
Nr.

PROIECTARE ȘI CONSULTANȚĂ
CIF: RO14591403
RAY
CONSULTING
S.R.L.
J16/347/2002
CRAIOVA-ROMANIA

VERIFICATOR	NUME	
EXPERT	NUME	
Ray Consulting	S.C. RAY CONSULTING S.R.L - PRO CUI: 14591403, J16/347/2002	
CALITATE ELABORATORI	NUME	SEMNA
SEF PROIECT	arh. Irina - Gabriela Gagi	
PROIECTAT	arh. Irina - Gabriela Gagi	
DESENAT	arh. Stefan Dumitrescu	