
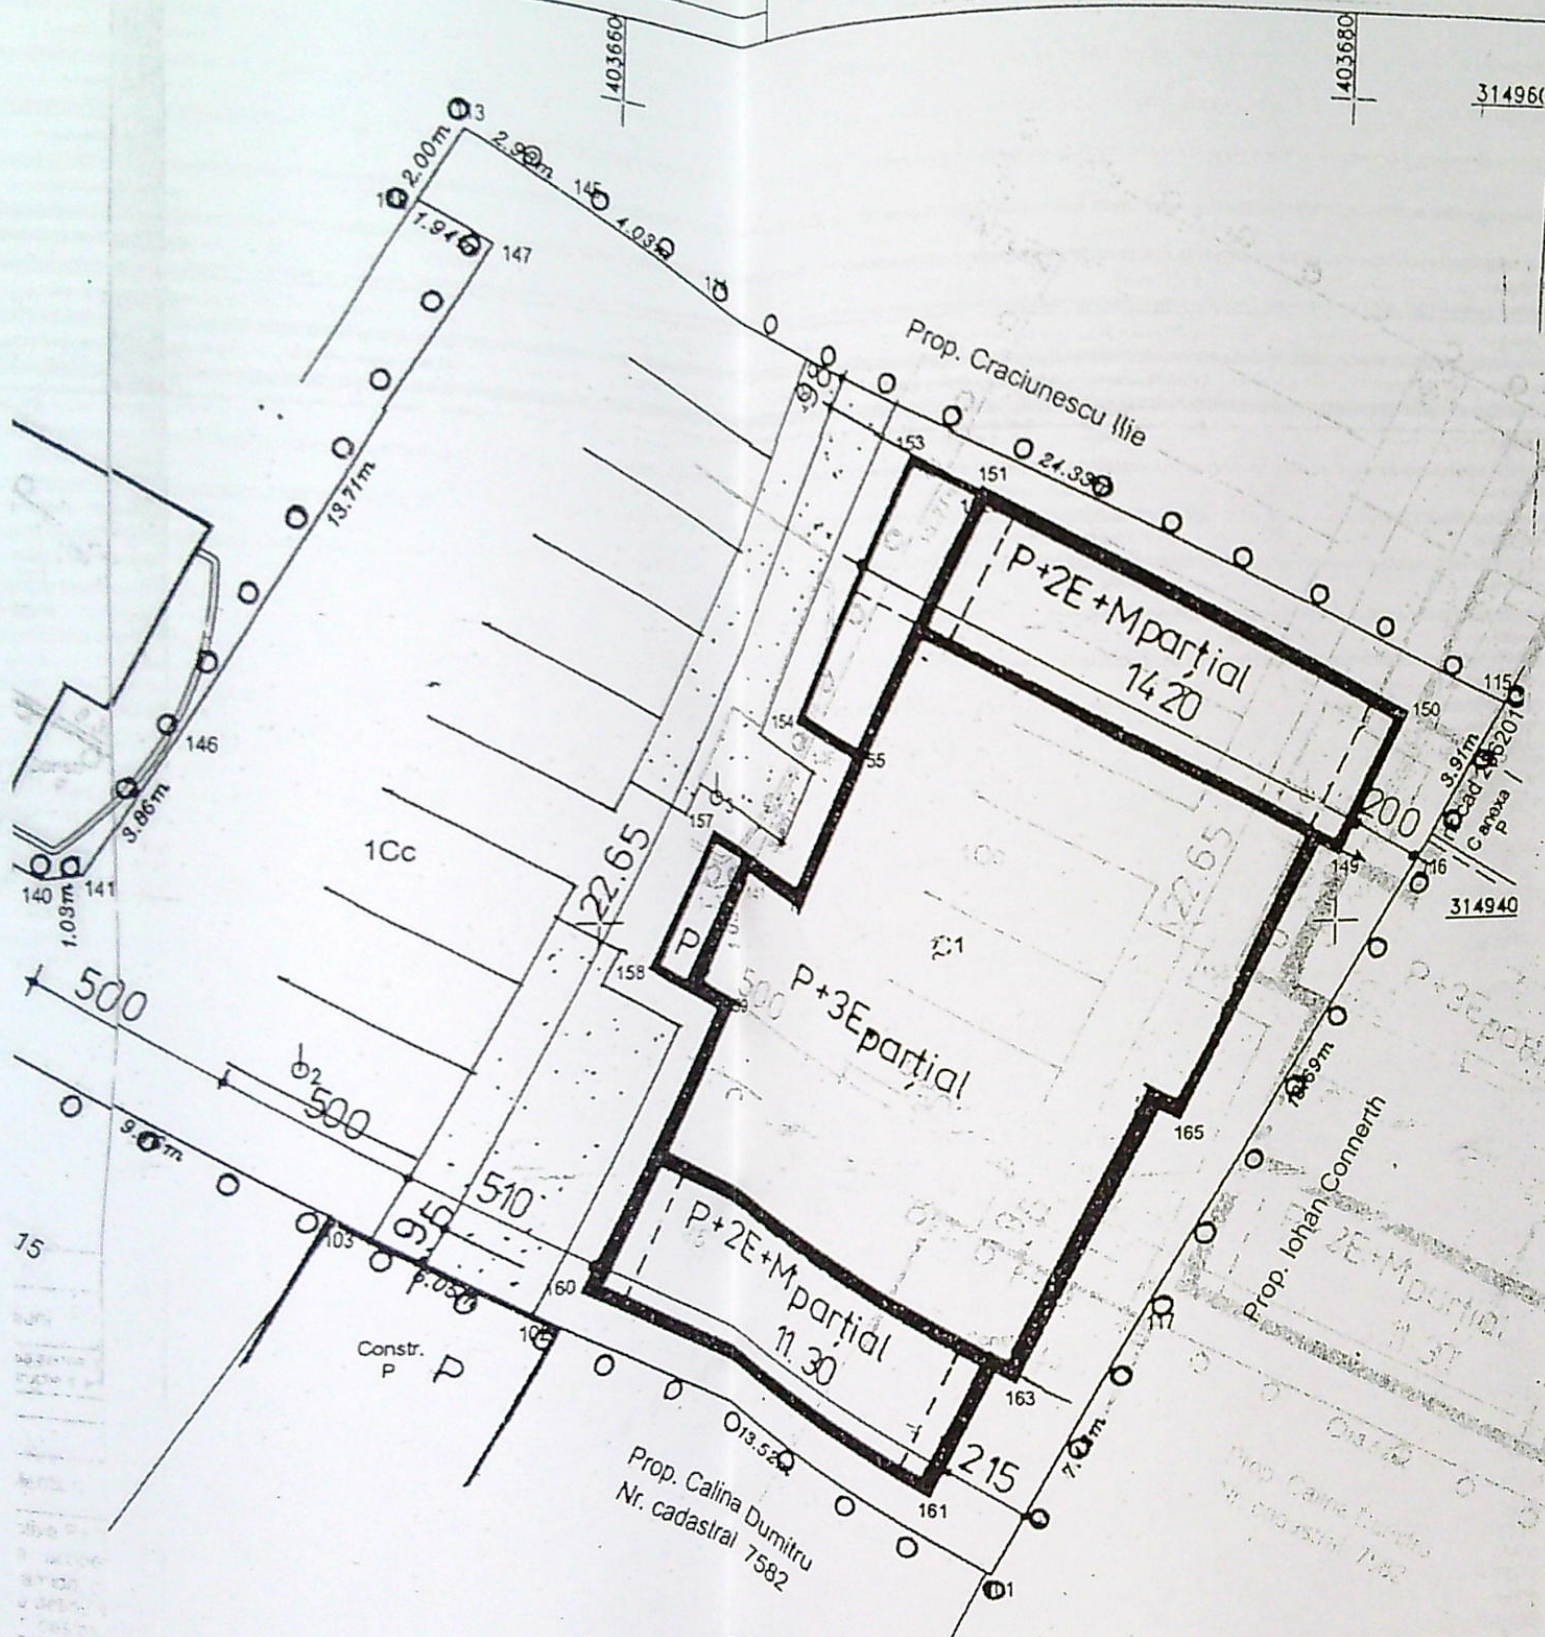
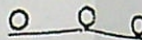
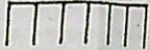


scara 1:200

Adresa imobilului:	
Loc. Craiova, Str. Plevnei, Nr. 14A (fost nr. 14, fost nr. 20)	
Unitatea Administrativ Teritoriala(UAT):	
CRAIOVA	

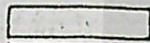

Semnăt digitală de
Cristian-Radu
Botea
Data: 2020.06.25
13:49:56 +03'00'

-  LIMITA TERENULUI AFLAT ÎN PROPRIETATEA DOAMNEI TENEA
 ȘI DOMNULUI TENEA ALIN
 CONSTRUCTII AFLATE PE TERENURILE VECINE
 IMOBIL DE LOCUINTE COLECTIVE P+2E, TRONSON 2 EXISTENT, P
 PENTRU SUPRAETAJARE PARTIALĂ ȘI MANSARDARE PARTIALĂ
 ÎNCÂT SĂ REZULTE UN IMOBIL P+2E+Mp+3Ep
 CIRCULAȚIE CAROSABILĂ / PARCAJ ÎN ÎNCINTĂ S=348,75 mp
 LOCURI DE PARCARE ÎN LOTUL 2 : 8 LOCURI
 CIRCULAȚII PIETONALE / TROTUARE ÎN ÎNCINTĂ S=94,25 mp
 SPAȚIU VERDE ÎN ÎNCINTĂ
 PG PLATFORMA GOSPODAREASCA 2,00m x 3,00m (S=6,00mp) Î
 MUITA ȘI DOTATA CU SIFON DE PARDOSEALA RACORDAT
 CĂNALIZAREA STRADALĂ

Steren lotul 2 = 850 mp
 Ac. existent tronson 2 = 290,00 mp
 Ad. existent tronson 2 = 879,00 mp
 Ac. propus tronson 2 supraetajat = 290,00 mp
 Ad. propus tronson 2 supraetajat = 1174,00 mp

POT_{existent} = 34,12%
CUT_{existent} = 1,03
POT_{propus} = 34,12%
CUT_{propus} = 1,38

VERIFICATOR/ EXPERT	NUME:	SEMNATURA:	CERINTA:	REFERAT / EXPERTIZA NR. DATA:
Proiectant:	BIROU DE ARHITECTURA ARH. DIPLOMAT VINTILA VALERICA CIF: 21854995 Str. Upscarii, nr. 2, bloc 23A, ap. 2, Mun. Craiova, Jud. Dolj Telefon: 0251.416.196			BENEFICIAR TENEA CRISTINA SI TENEA ALIN Domiciliul: Str. Parnel, nr. 14, Mun. Craiova, Jud. Dolj
ARHITECTURA:	NUME:	SEMNATURA:	Scara:	TITLU PROIECT SUPRAETAJARE PARTIALA SI MAJ PARTIALA A IMOBILULUI P+2E EXISTENT REZULTA P+2E+M+3EP CONFORM ART. 111, LITERA b) SI LIT LEGEA 504/1991 Adresa: Str. Parnel, nr. 14a, Mun. Craiova, Jud. Dolj
SEF PROIECT:	ARH. VINTILA VALERICA	VALEA	1:200	
PROIECTAT:	ARH. VINTILA VALERICA		Data:	
DESENAT:	ARH. VINTILA VALERICA		2020	
				TITLU PLANSA PLAN DE SITUATIE



FATADA DE VEST

FINISAJE EXTERIOARE

FINISAJA DECORATIVA TIP COALA DE CORAC CUILOARE CAFENIU